



LEGENDA	
(P1)	PORTA 0,90 X 2,10
(P2)	PORTA 0,70 X 2,10

1 Planta Baixa Arquibancadas  
escala 1:200

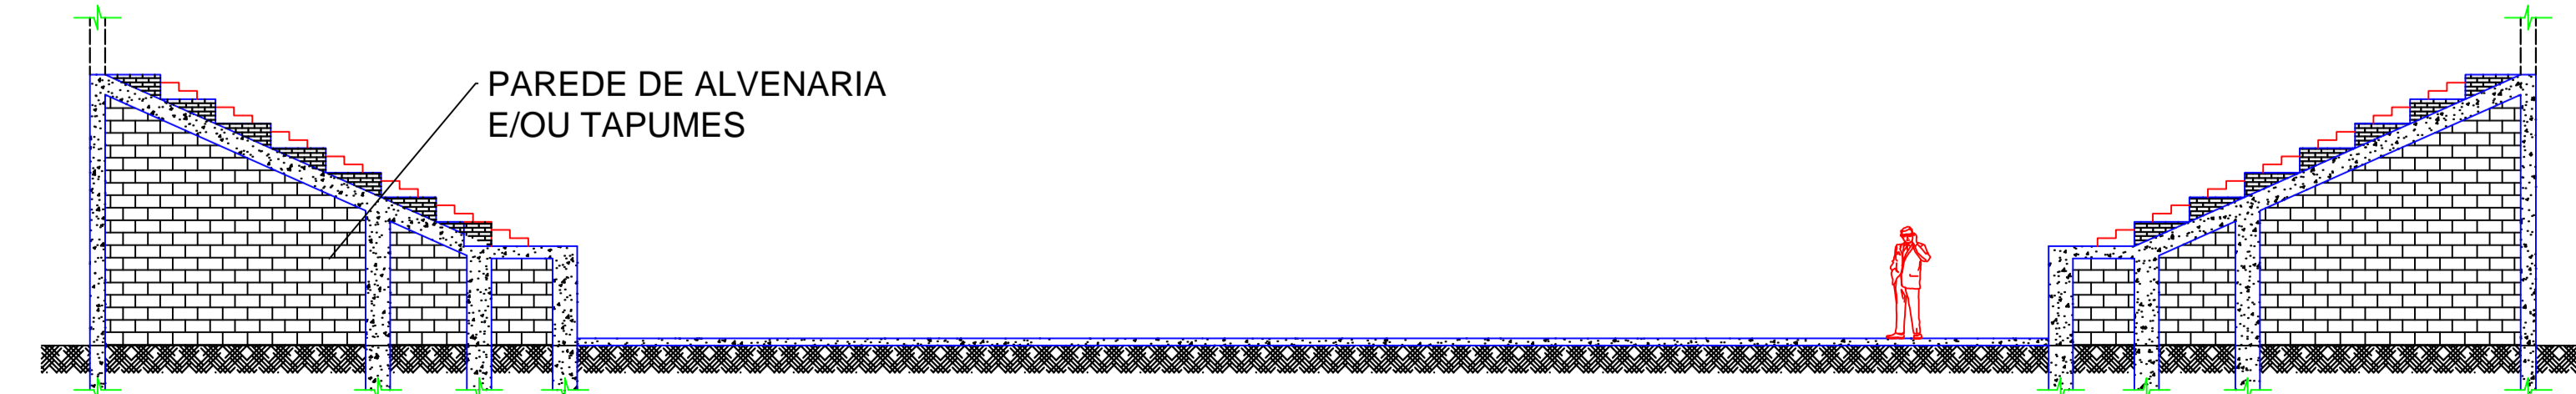

2 Corte AB  
escala 1:100

 RTGHGKWT'OWP ERRCNF GECO DW''OI R'c'c' E'g'p'U'w'p'k'p'q' '386'' E'g'p'q U'g'et'g'e'ic' T'g'Q'd'c'u'g'U'g'r'x'k'u'R'Ad'k'q	
Assunto:	Anteprojeto de Arquitetura
Empresa:	Rtqlsq' Tq' Car' f lq' O wplek' cn
Local:	Jd. Paulo Lopes - Vila Nossa Senhora Aparecida
Escala:	Indicadas
Tipos:	<input type="radio"/> Estado Preliminar <input checked="" type="radio"/> Anteprojeto <input type="radio"/> Proj. Executivo
Elaborado por:	Gregory Weils de Cavalho Barbeles Engenheiro CREA-PR 172259/D U'g'et'g'e'ic' T'g'Q'd'c'u'g'U'g'r'x'k'u'R'Ad'k'q (35) 3431 6254
Folha:	1 / 1