




1 PLANTA DE DEMOLIÇÃO
Scale: 1:75

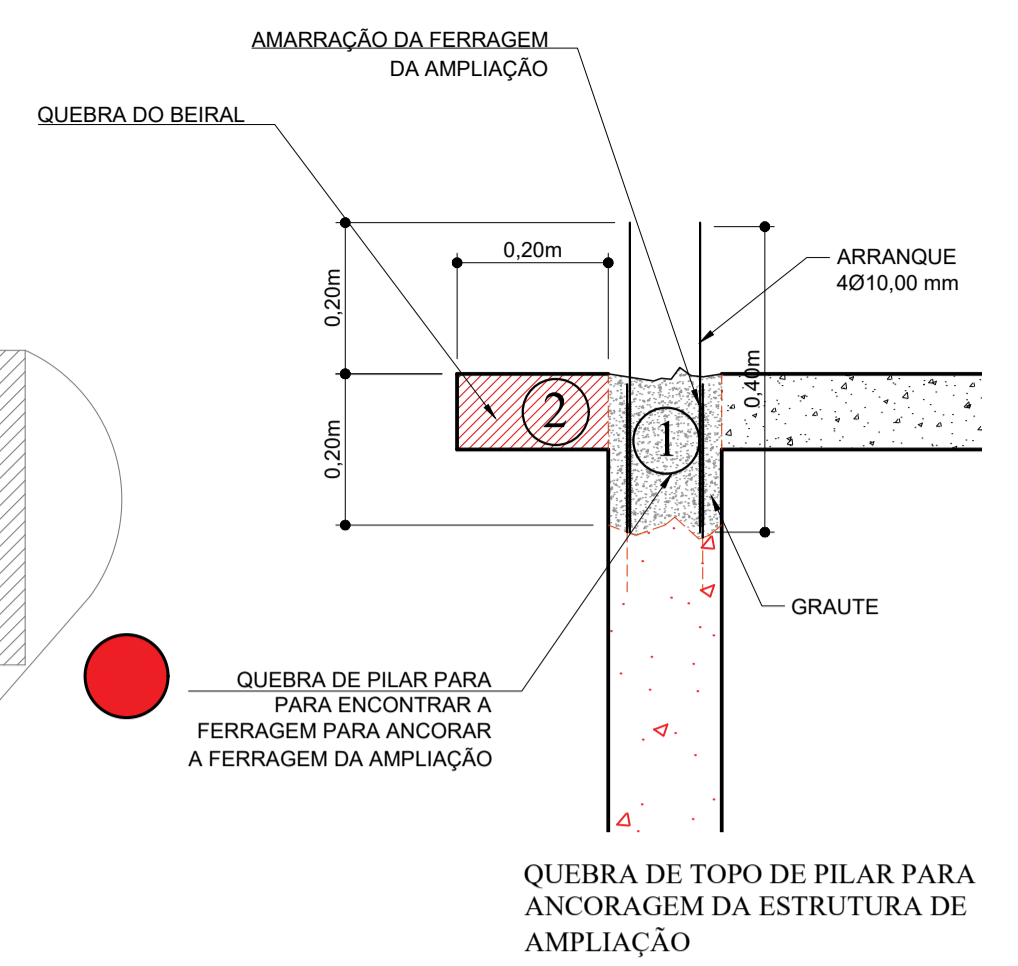


2 DETALHE DEMOLIÇÕES
Scale: 1:10

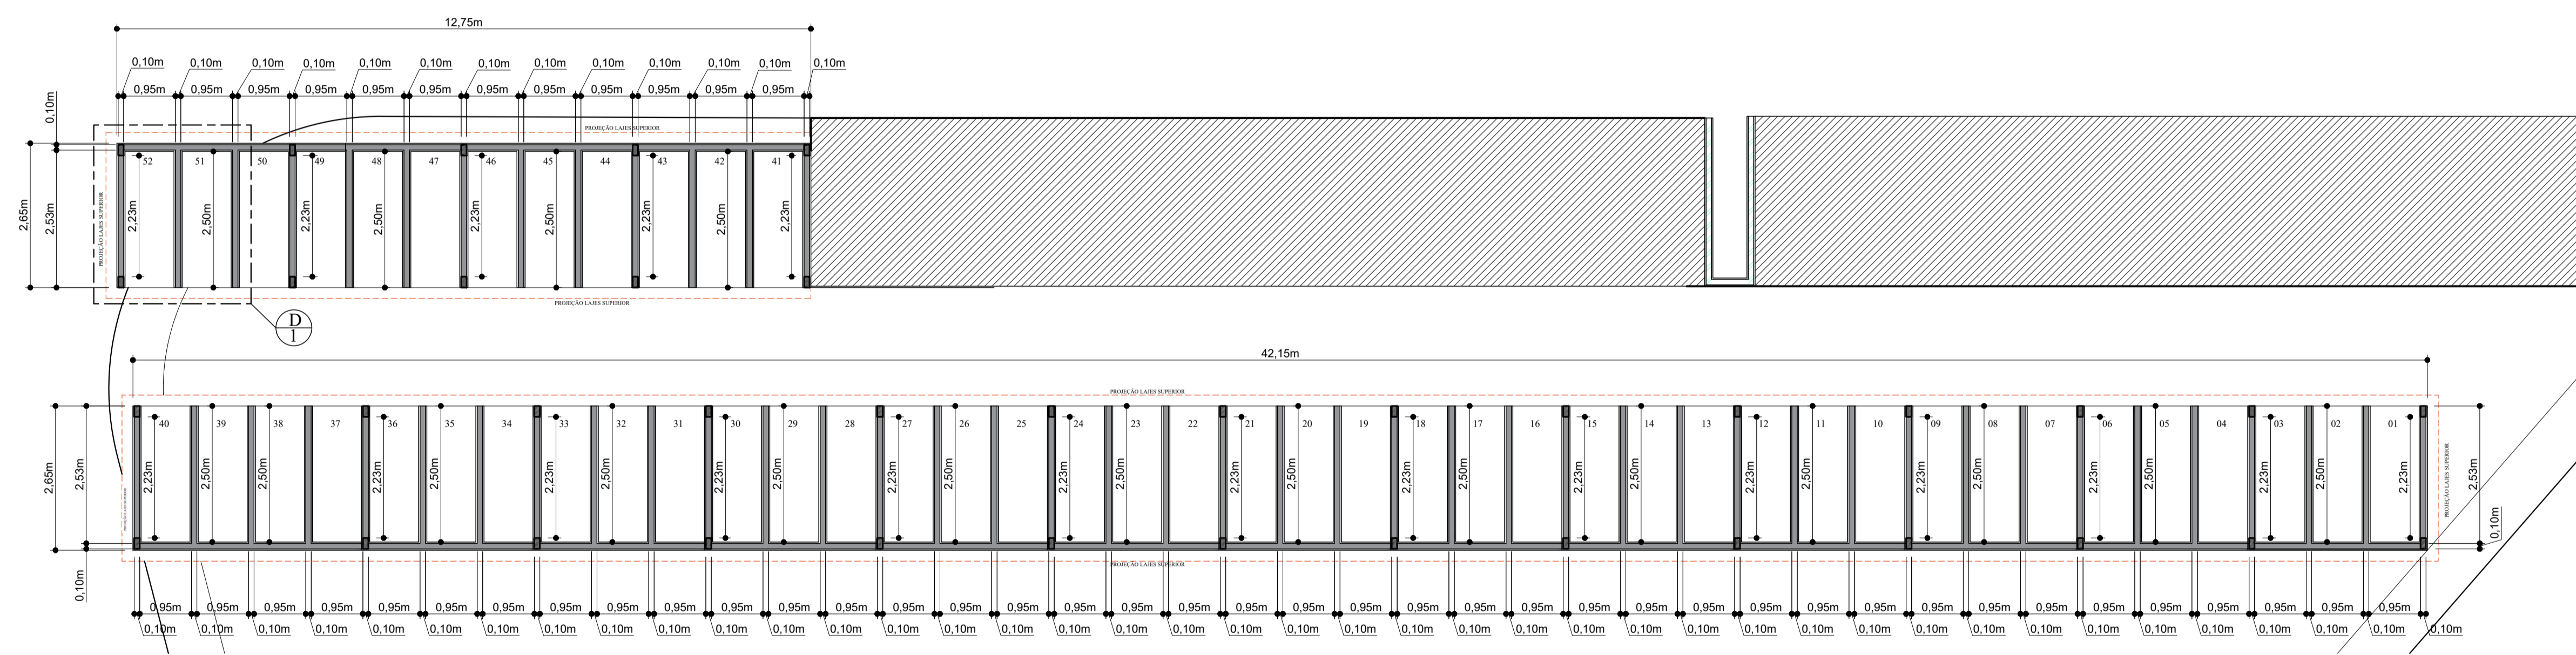


3 PLANTA BAIXA - LOCAÇÃO DAS ALVENARIAS
Scale: 1:75

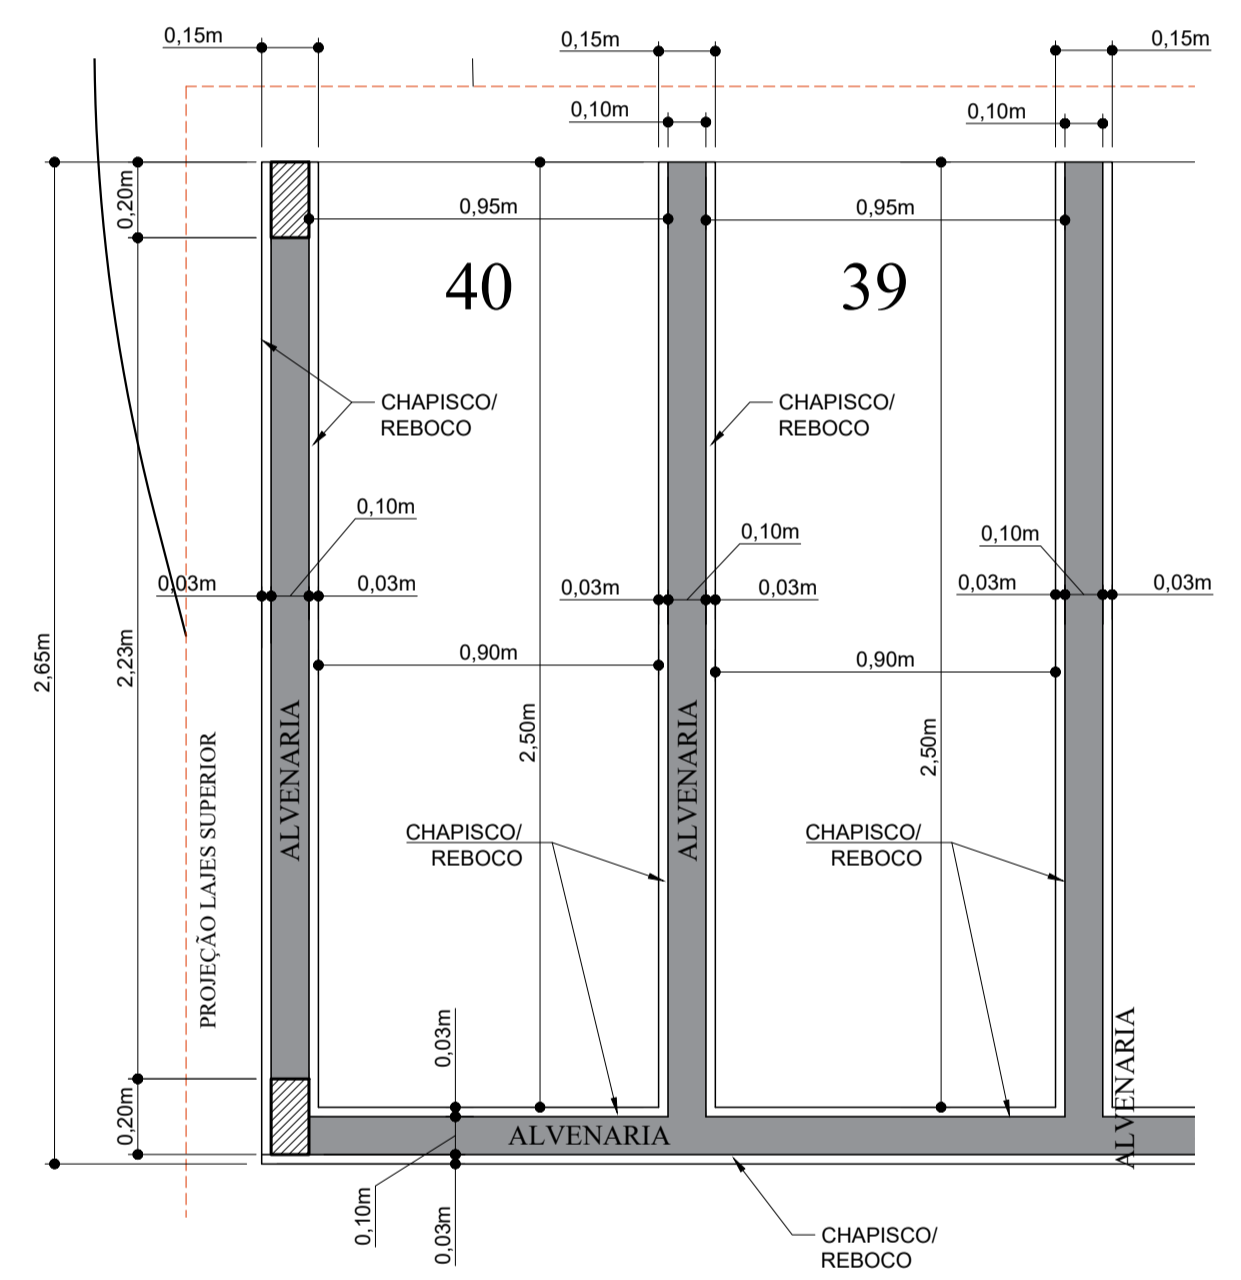


4 D1
Scale: 1:75

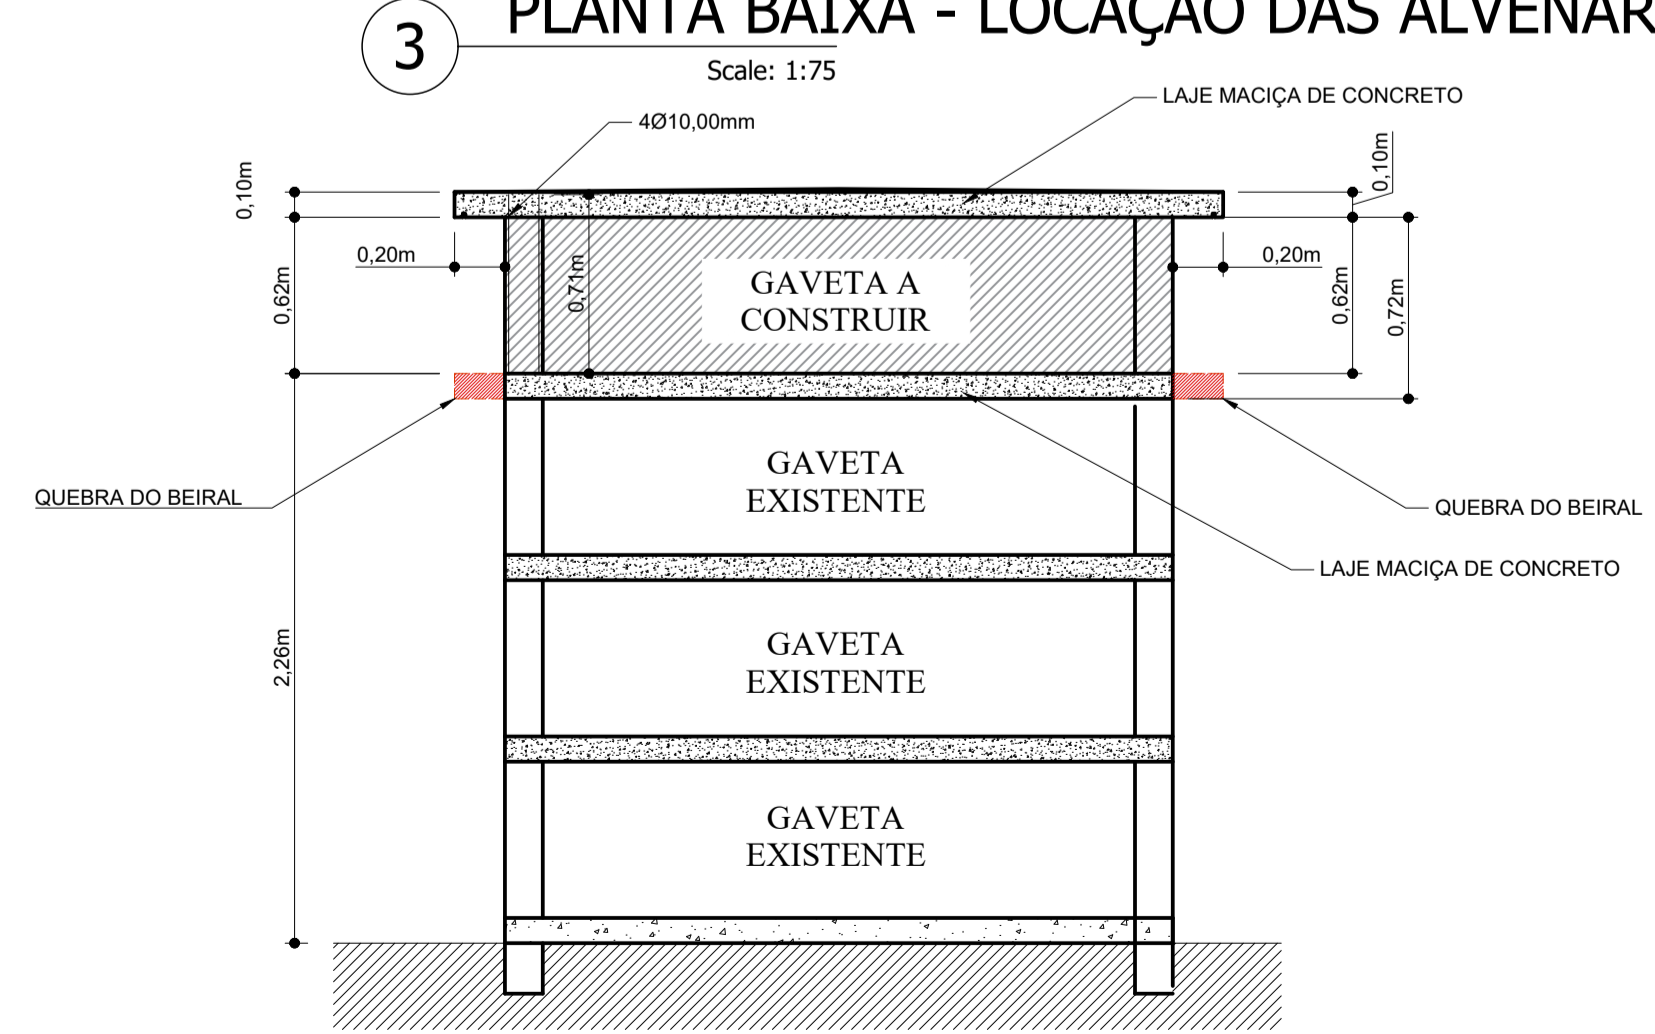


5 CORTE ESQUEMÁTICO GAVETAS
Scale: 1:30

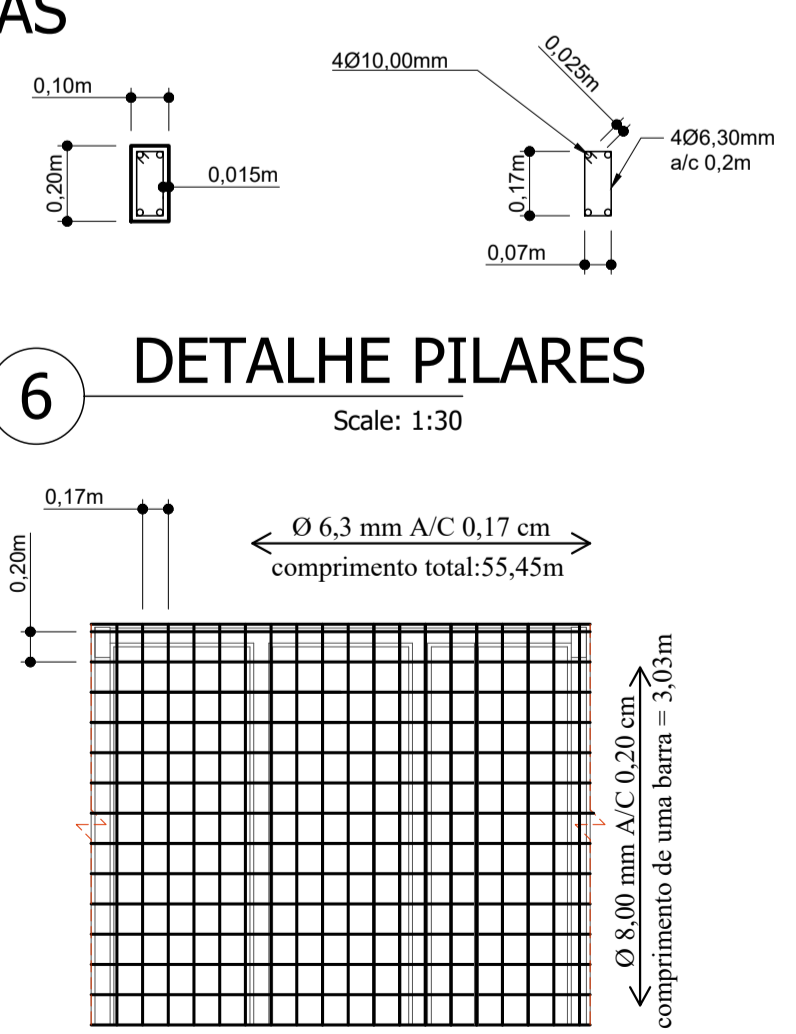

6 DETALHE PILARES
Scale: 1:30

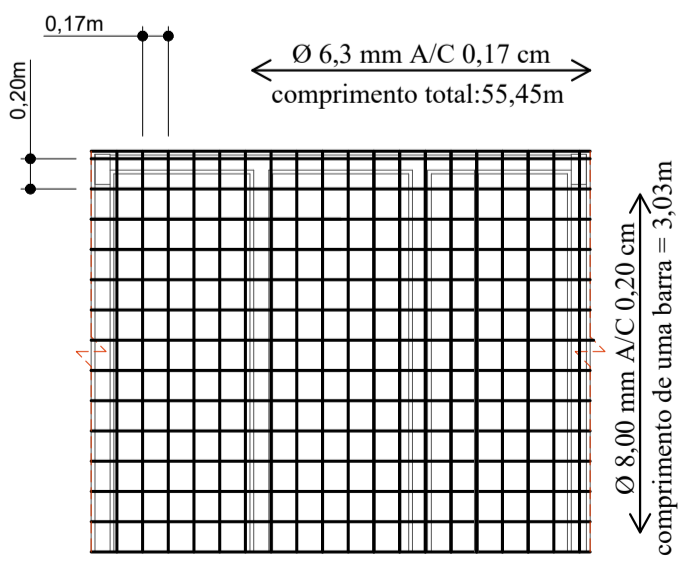

7 DETALHE PILARES
Scale: 1:50

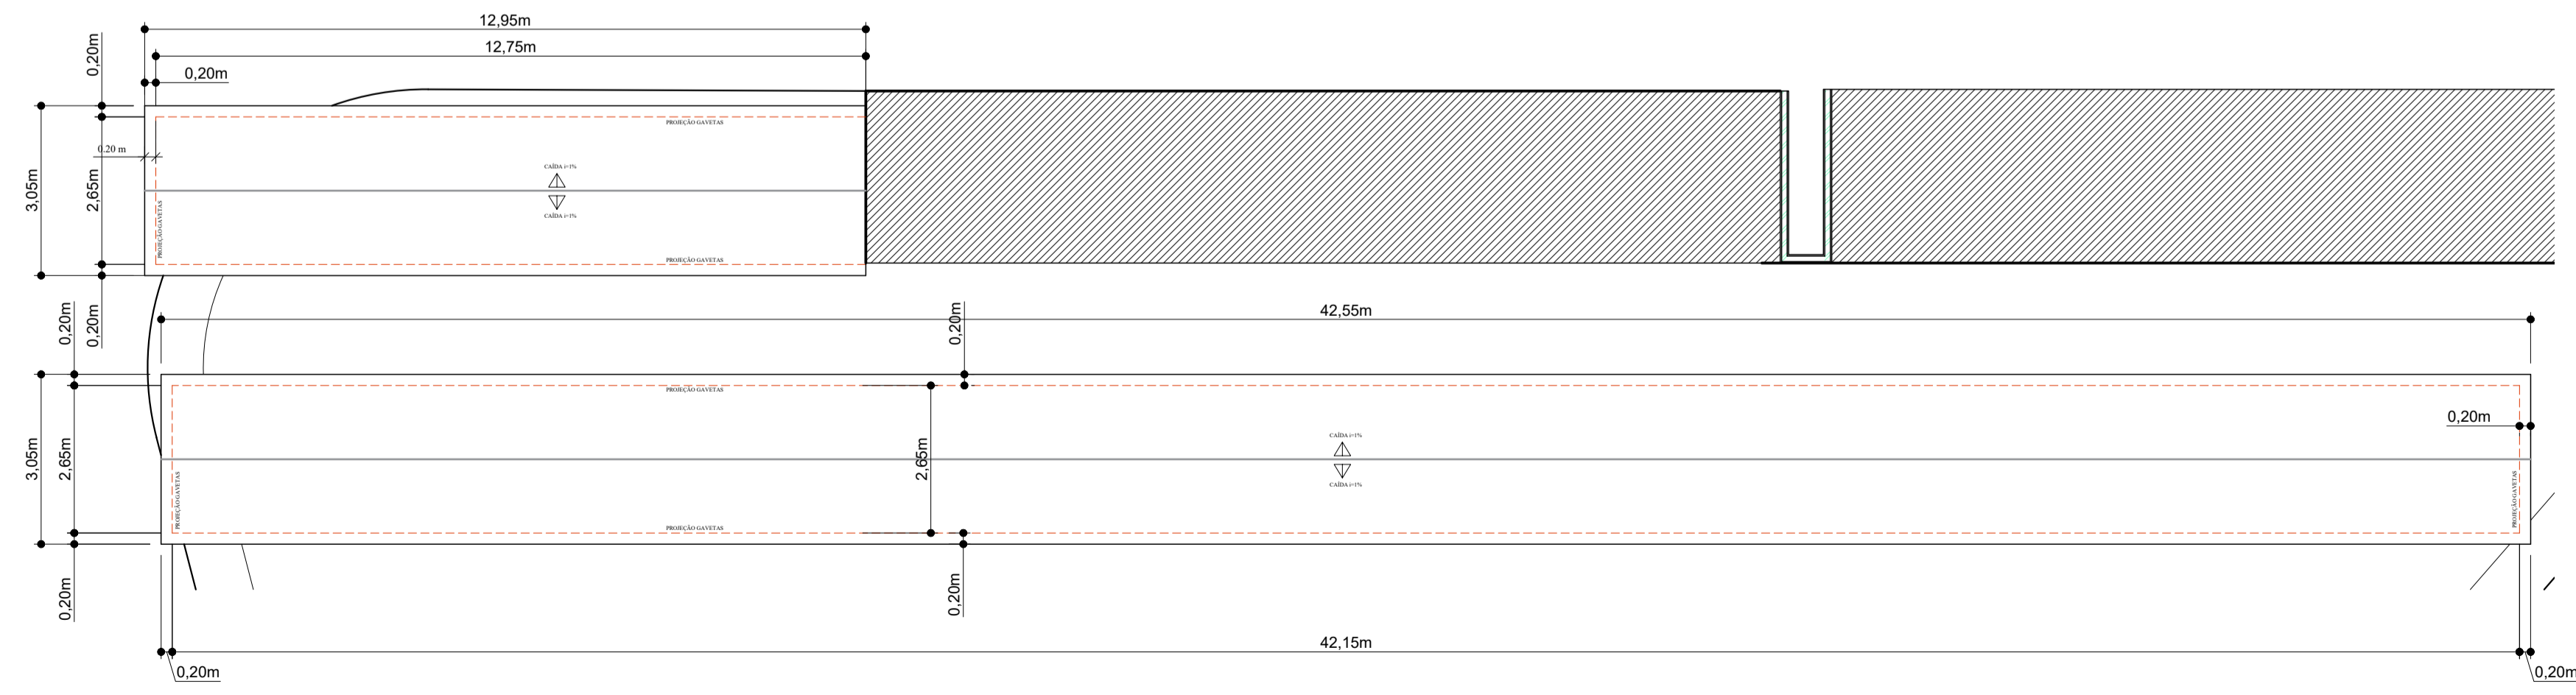

8 PLANTA DE COBERTURA
Scale: 1:50