




1 Planta Baixa
Escala: 1:50

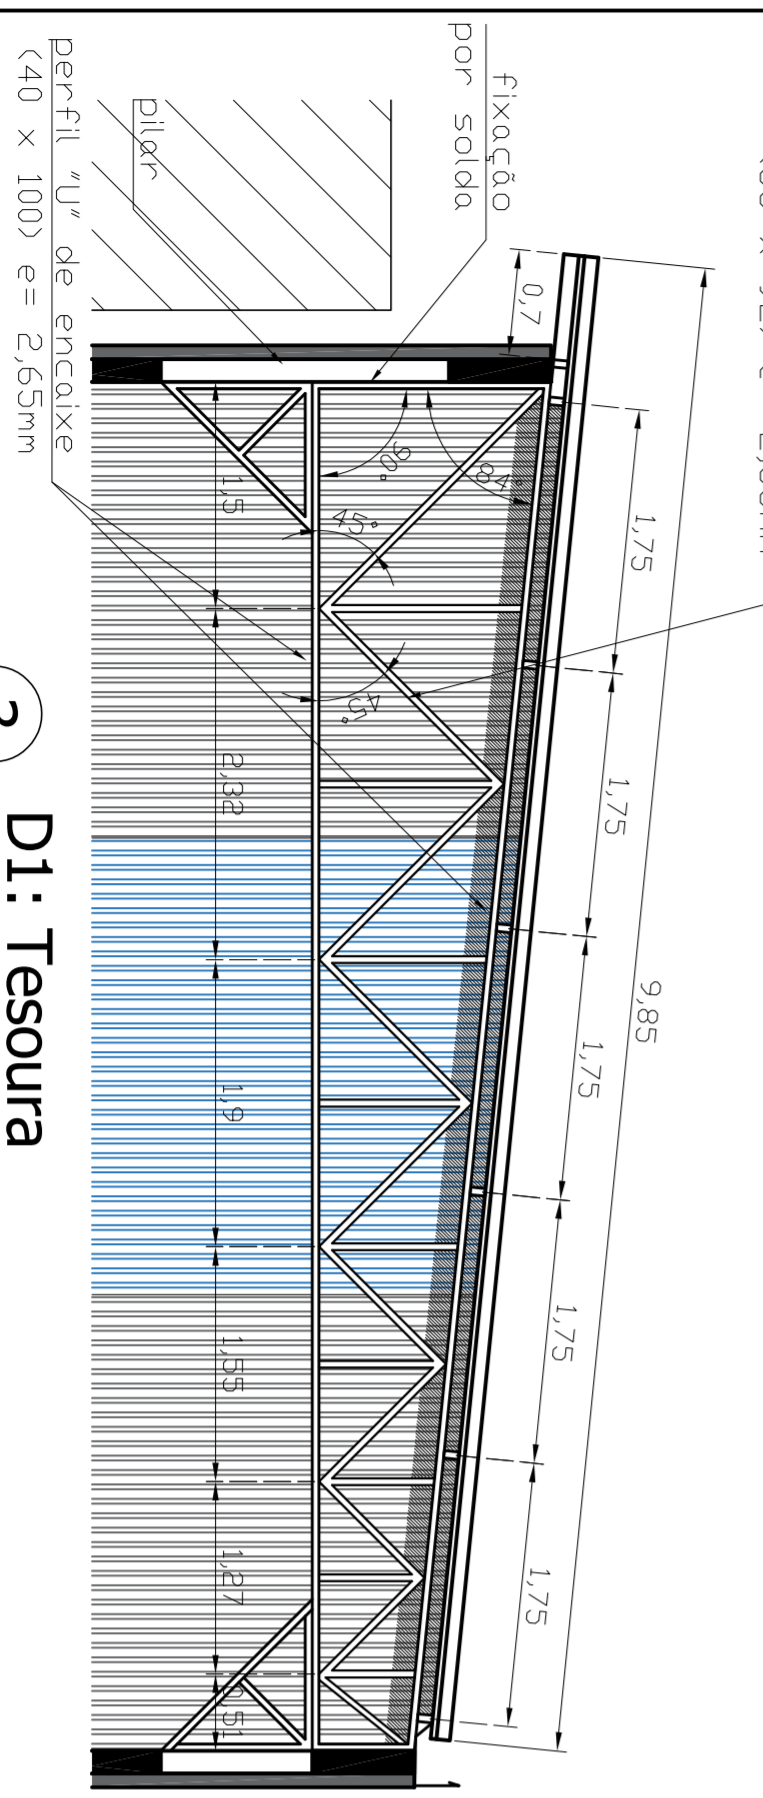


3 D1: Tesoura
Escala: 1:50

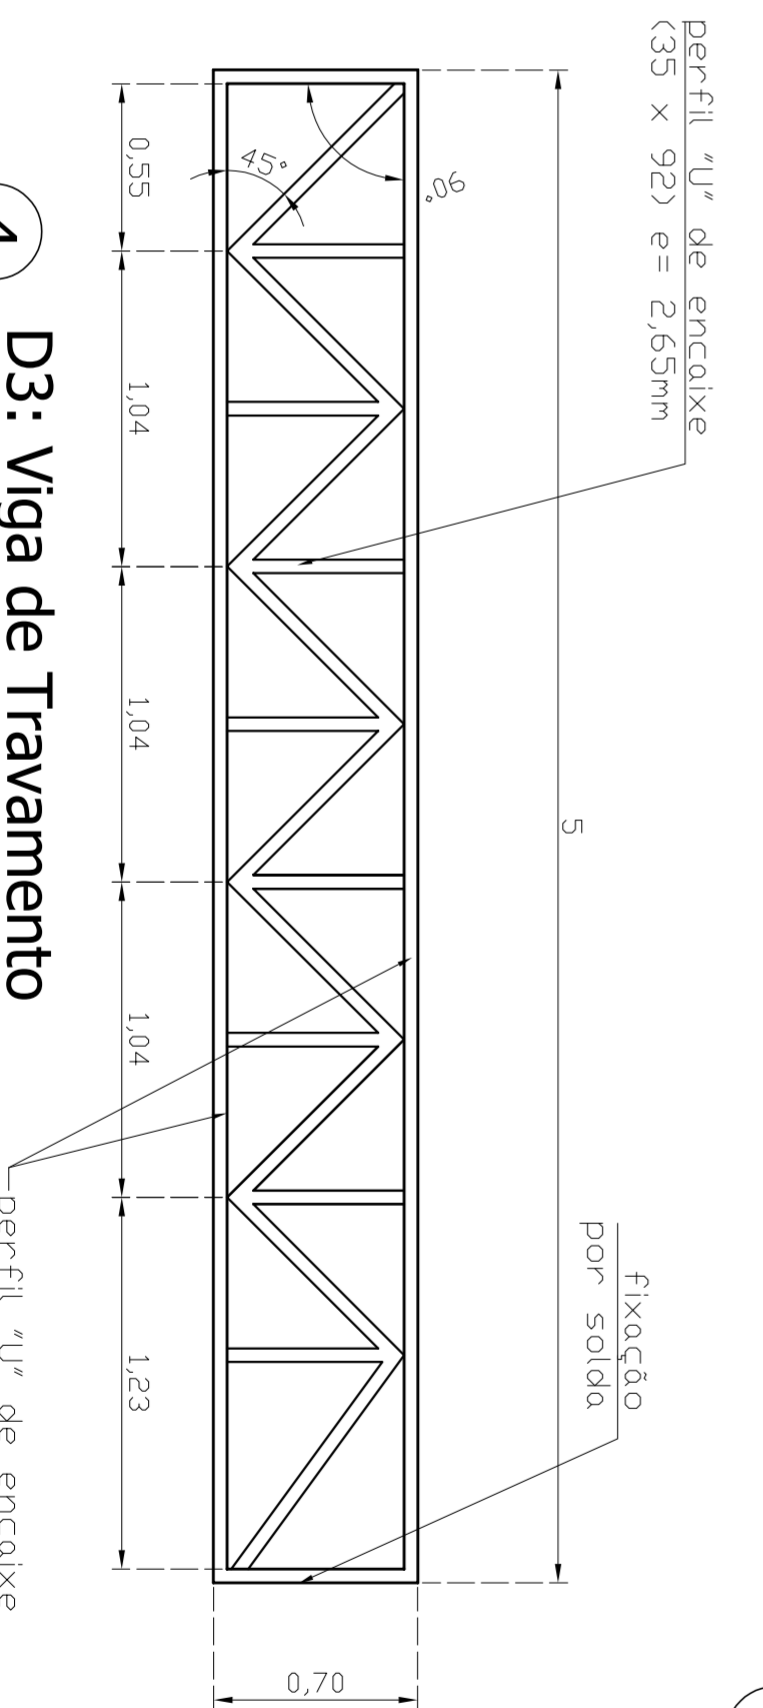

4 D3: Viga de Travamento
Escala: 1:25

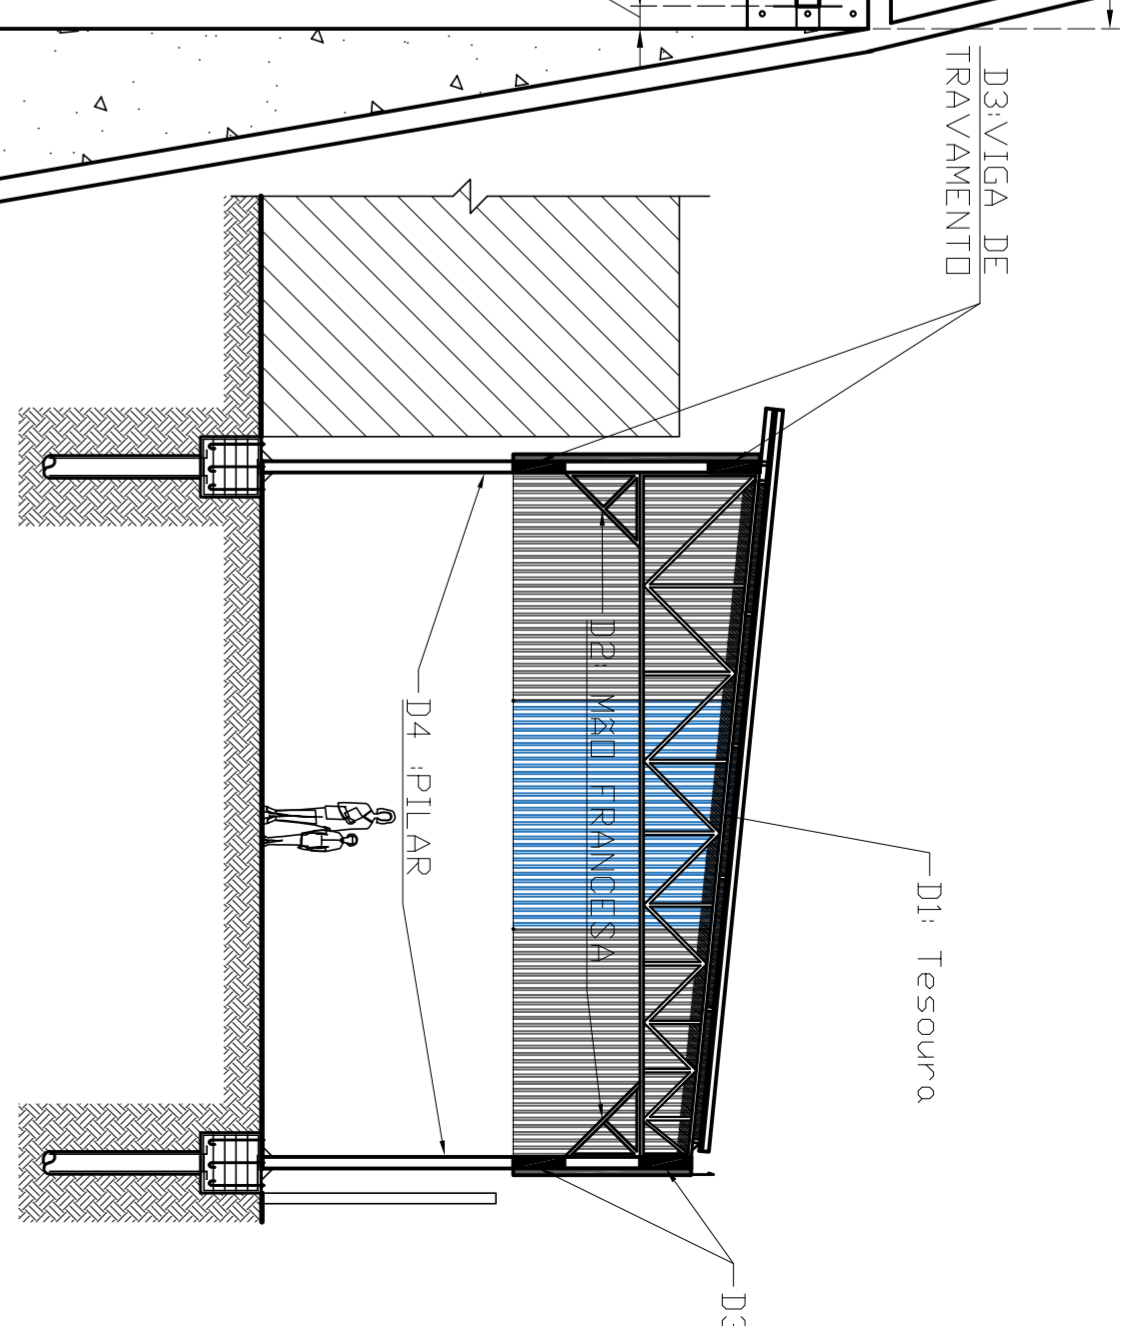

2 Corte detalhes
Escala: 1:50

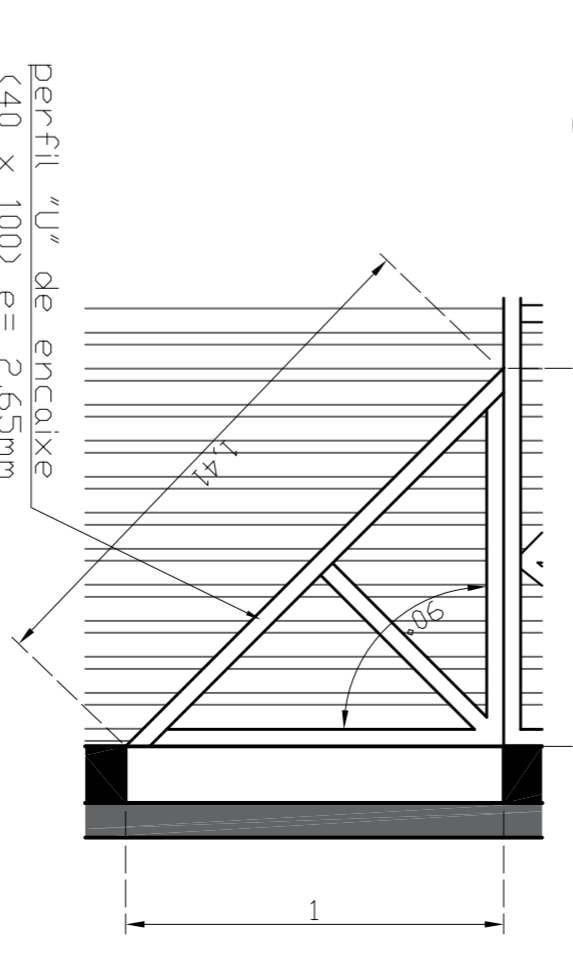

5 D2: Mão Francesa
Escala: 1:20

PROJETO ESTRUTURAL

ASSUNTO: ESTRUTURA METÁLICA

LOCAL: Escola Lázaro Maximiano Pereira,
Rua José Porfírio Marques nº1200, bairro
Santa Edwíges
AUTOR: Leonardo Mesquita Reis Belico -
Arquiteto e Urbanista
DATA: 04/02/2021

Observações: