


LEGENDA 01 - INDICAÇÃO DE MATERIAS E ELEMENTOS CONSTRUTIVOS	
①	PISO INTERTRAVAVADO DE CONCRETO - COR VERMELHA.
②	PISO DE CONCRETO POLIDO
③	PISO DE CONCRETO ACABAMENTO VARRIDO
④	GRAMA ESMERALDA
□	*MURETA* ALTURA DE 0,60M AO REDOR DOS CANTEIROS.
■	GUARDA CORPO COM BABALUSTRES DE CONCRETO.

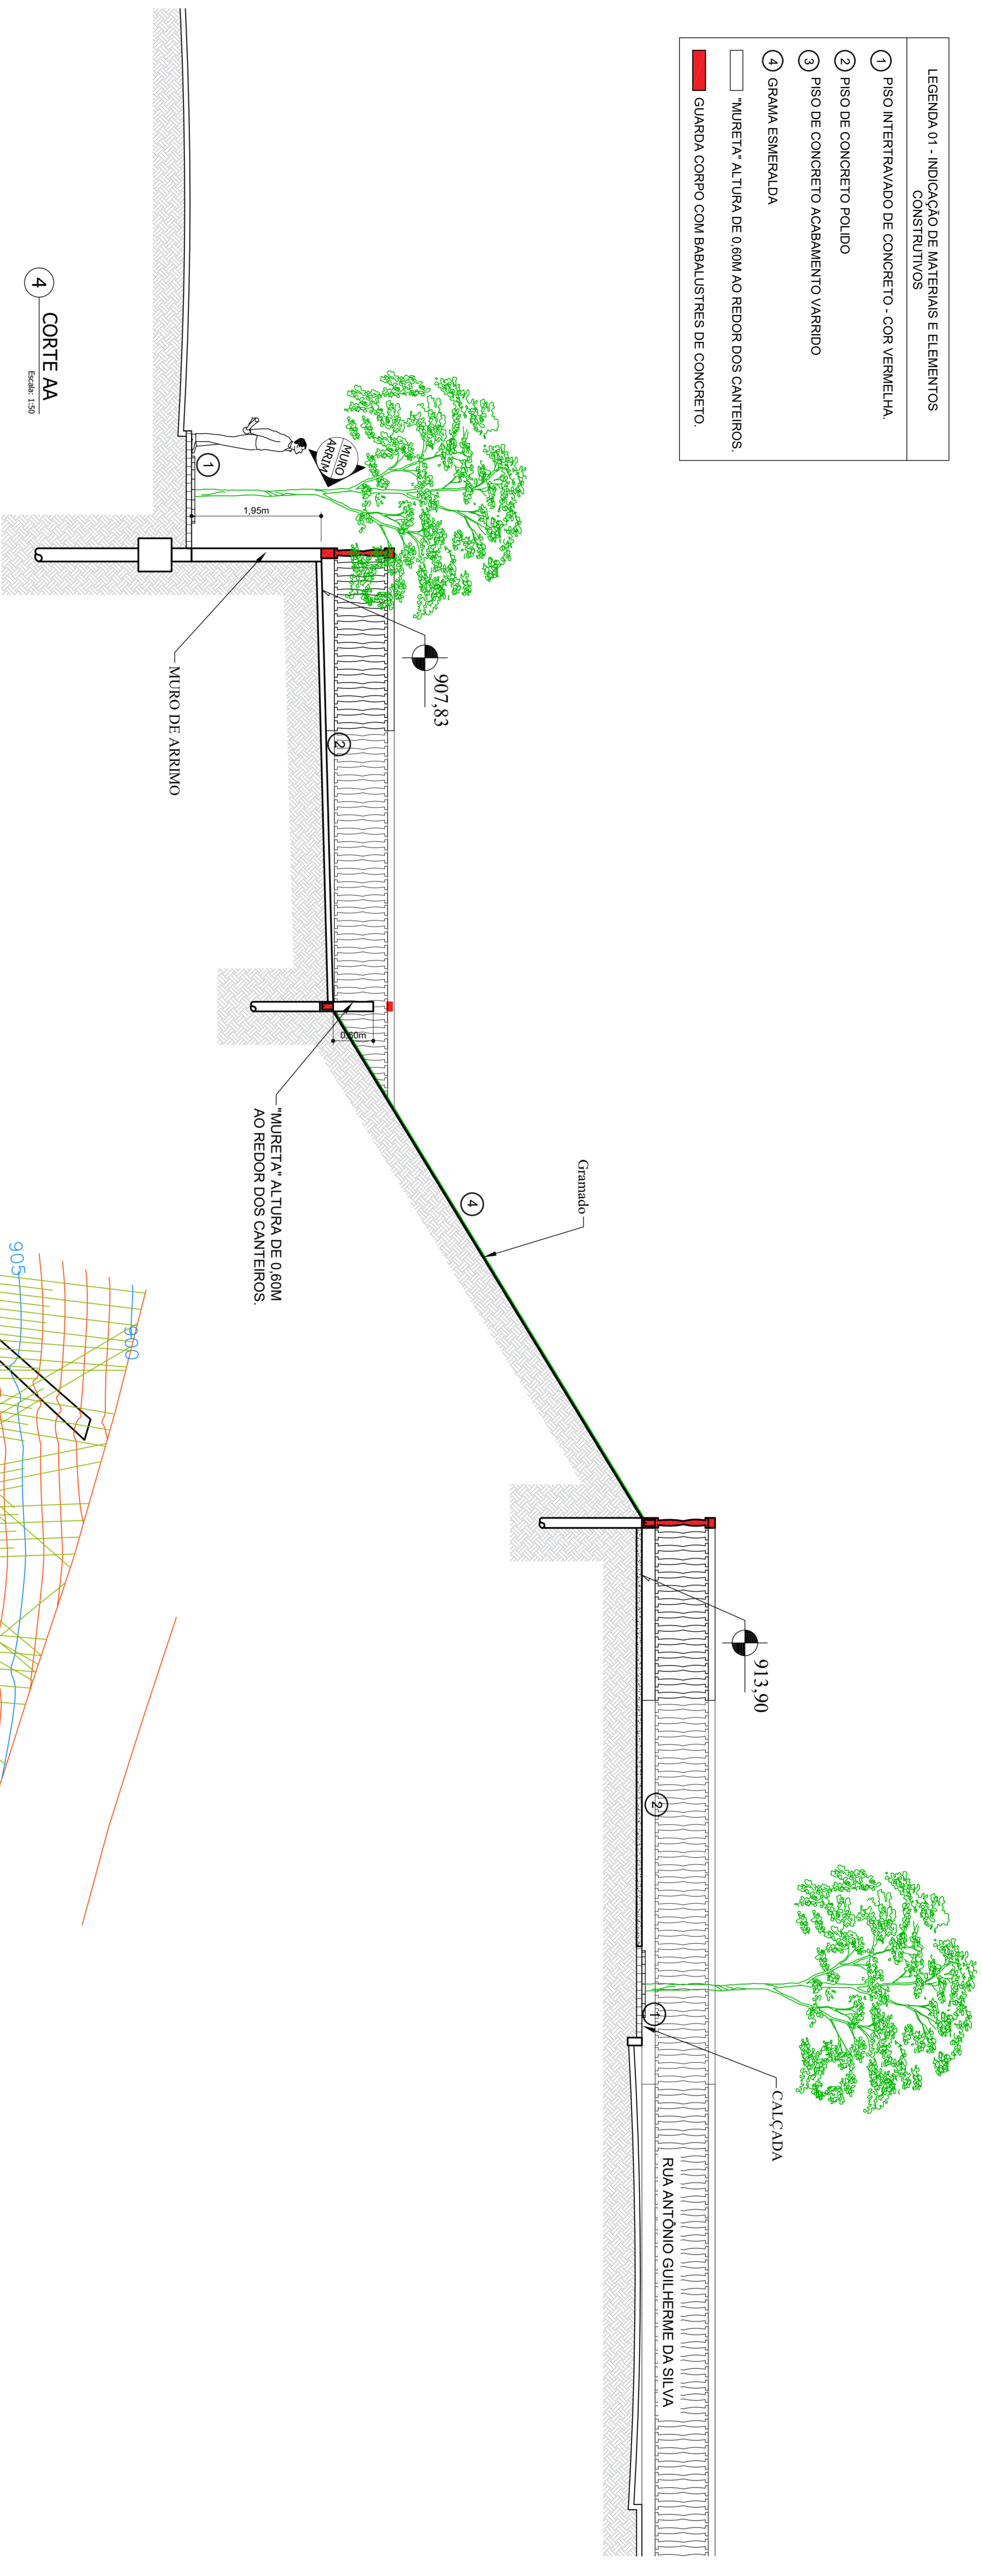

PREFEITURA MUNICIPAL DE CAMBUI
GESTÃO 2021 / 2024

OBRA: CONSTRUÇÃO DE PRAÇA MUNICIPAL

LOCAL: RUA ANTÔNIO GUILHERME DA SILVA, BAIRRO JARDIM AMÉRICO, CAMBUI - MG

ÁREA TOTAL: 945,74M² ESCALA: INDICADAS

CONTEÚDO: CORTE AA E PLANTA DE JUNTAS DE DILATAÇÃO

AUTOR DO PROJETO: SECRETÁRIO DE OBRAS E SERVIÇOS PÚBLICOS:

LEONARDO MESQUITA REIS BELICO ARQUITETO E URBANISTA

JOSÉ BENEDITO DA COSTA FILHO

OBS. / APROVAÇÃO:

FOLHA:

5 PLANTA BAIXA - JUNTAS DE DILATAÇÃO

Escala: 1:200