



6 PLANTA BAIXA - FUNDAÇÕES MURETAS E BALAUSTRADAS
Escala: 1:100

LEGENDA 01 - INDICAÇÃO DE MATERIAIS E ELEMENTOS CONSTRUTIVOS	
1	PISO INTERTRAVADO DE CONCRETO - COR VERMELHA.
2	PISO DE CONCRETO POLIDO
3	PISO DE CONCRETO ACABAMENTO VARRIDO
4	GRAMA ESMERALDA
	MURETA* ALTURA DE 0,60M AO REDOR DOS CANTEIROS.
	GUARDA CORPO COM BABALUSTRES DE CONCRETO.
	FUNDAÇÕES DA BALAUSTRADA
	FUNDAÇÕES MURETA

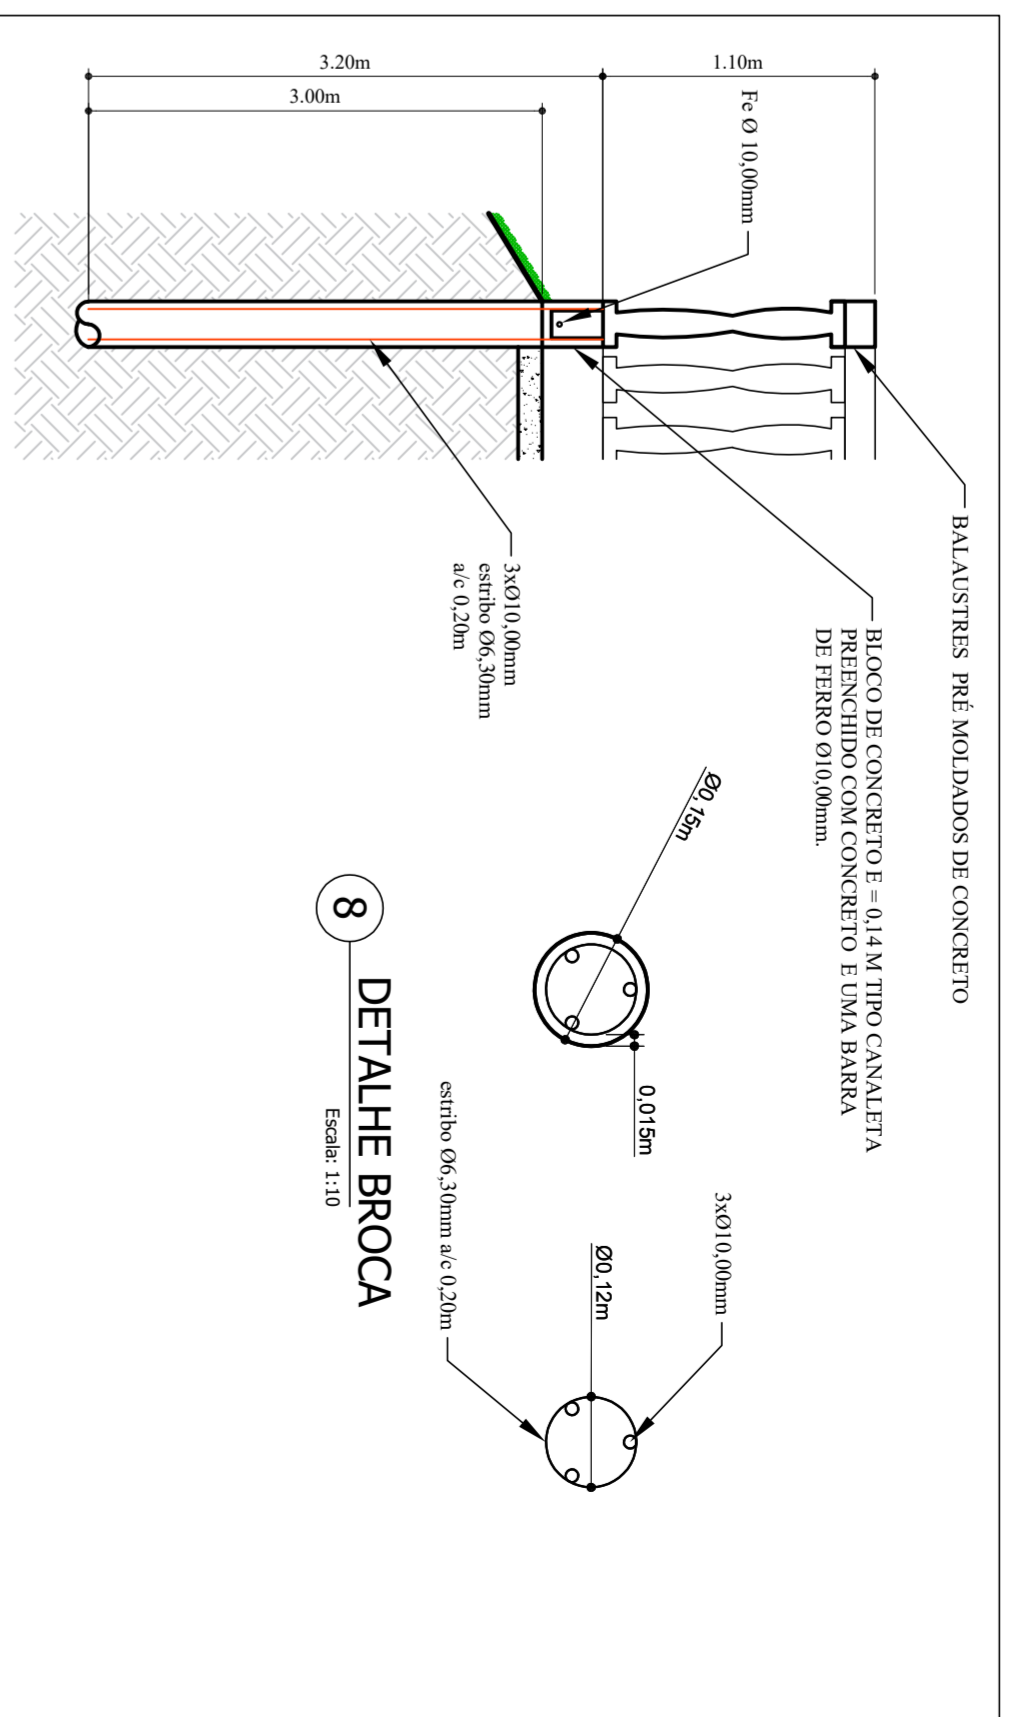

7 ESQUEMA ESTRUTURAL BALAUSTRADA
Escala: 1:20

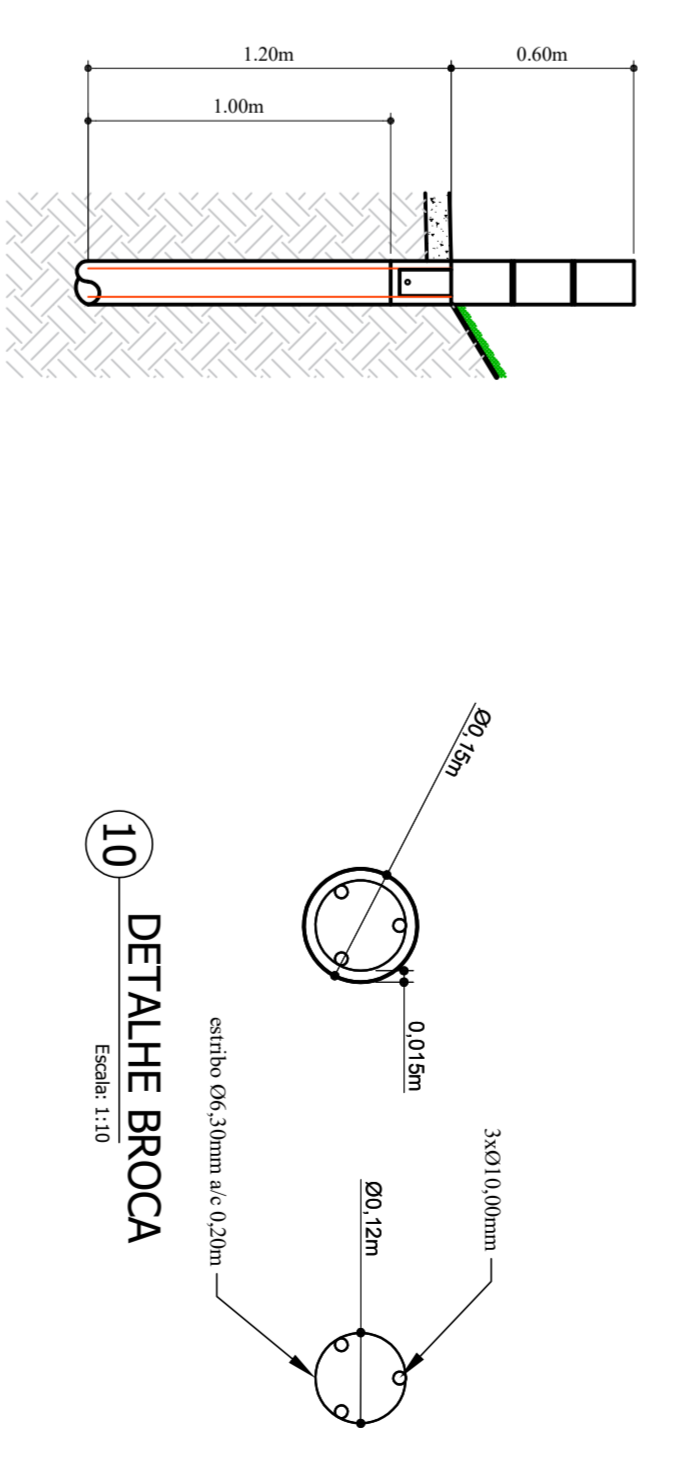

9 ESQUEMA ESTRUTURAL BALAUSTRADA
Escala: 1:20



8 DETALHE BROCA
Escala: 1:10



10 DETALHE BROCA
Escala: 1:10

PREFEITURA MUNICIPAL DE CAMBUÍ GESTÃO 2021 / 2024	
OBRA: CONSTRUÇÃO DE PRAÇA MUNICIPAL	
LOCAL: RUA ANTÔNIO GUILHERME DA SILVA, BAIRRO JARDIM AMÉRICO, CAMBUÍ - MG	
ÁREA TOTAL: 945,74M ²	ESCALA: INDICADAS
CONTEÚDO: FUNDAÇÕES	
AUTOR DO PROJETO: LEONARDO MESQUITA REIS BELICO ARQUITETO E URBANISTA	SECRETÁRIO DE OBRAS E SERVIÇOS PÚBLICOS: JOSÉ BENEDITO DA COSTA FILHO
OBS. / APROVAÇÃO:	FOILHA: