




12 PLANTA BAIXA - CANTEIRO
Escala: 1:20

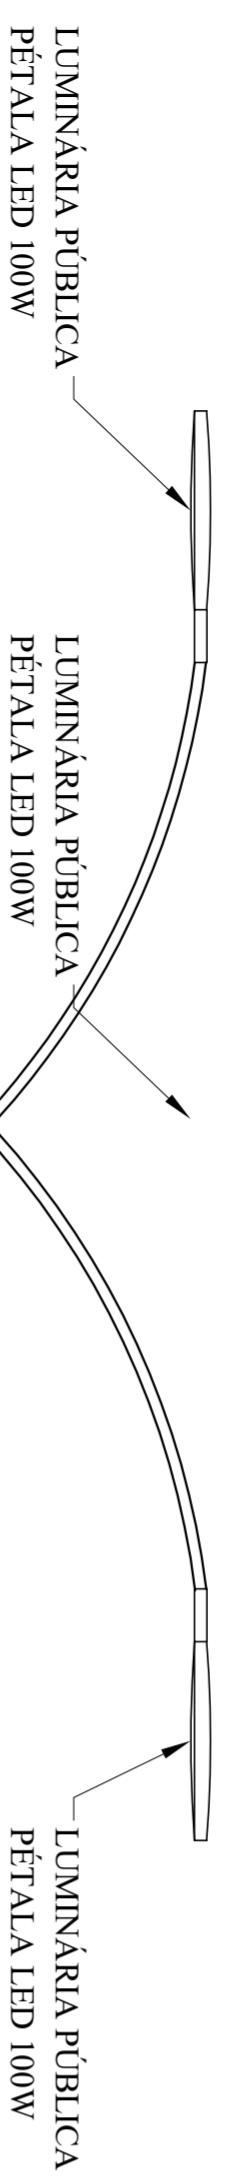

13 CORTE CC
Escala: 1:20

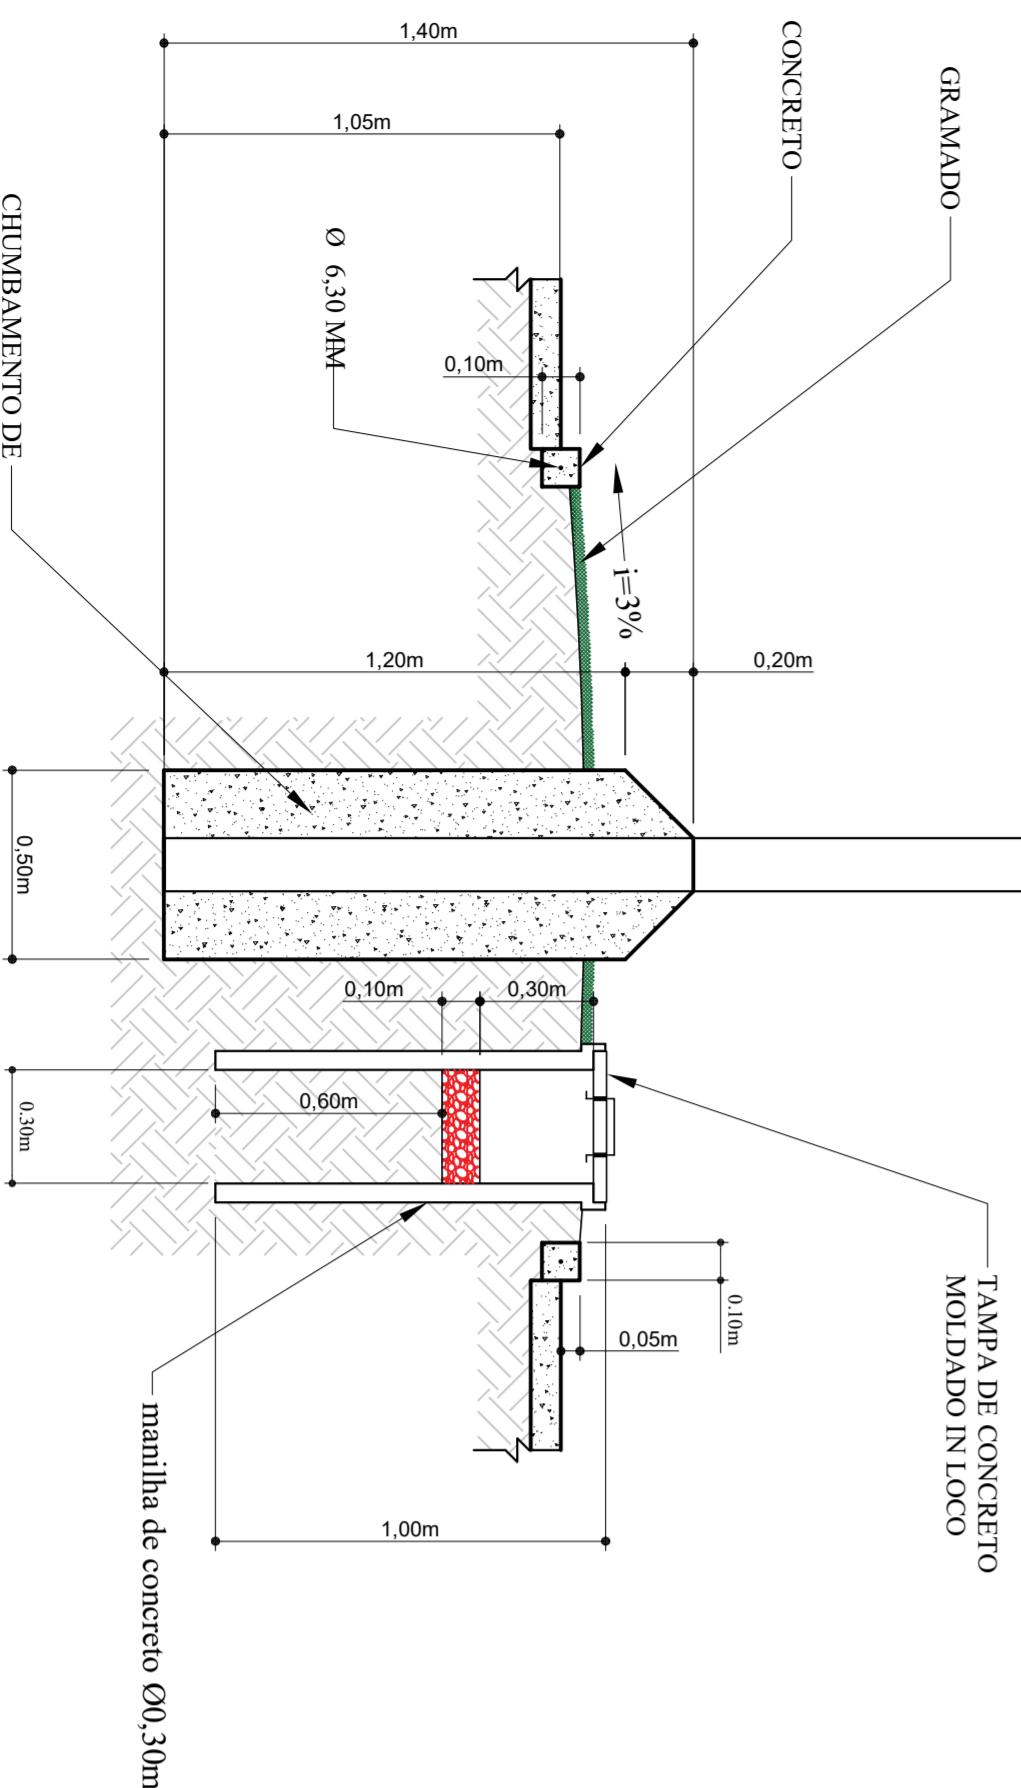

13 CORTE CC
Escala: 1:20

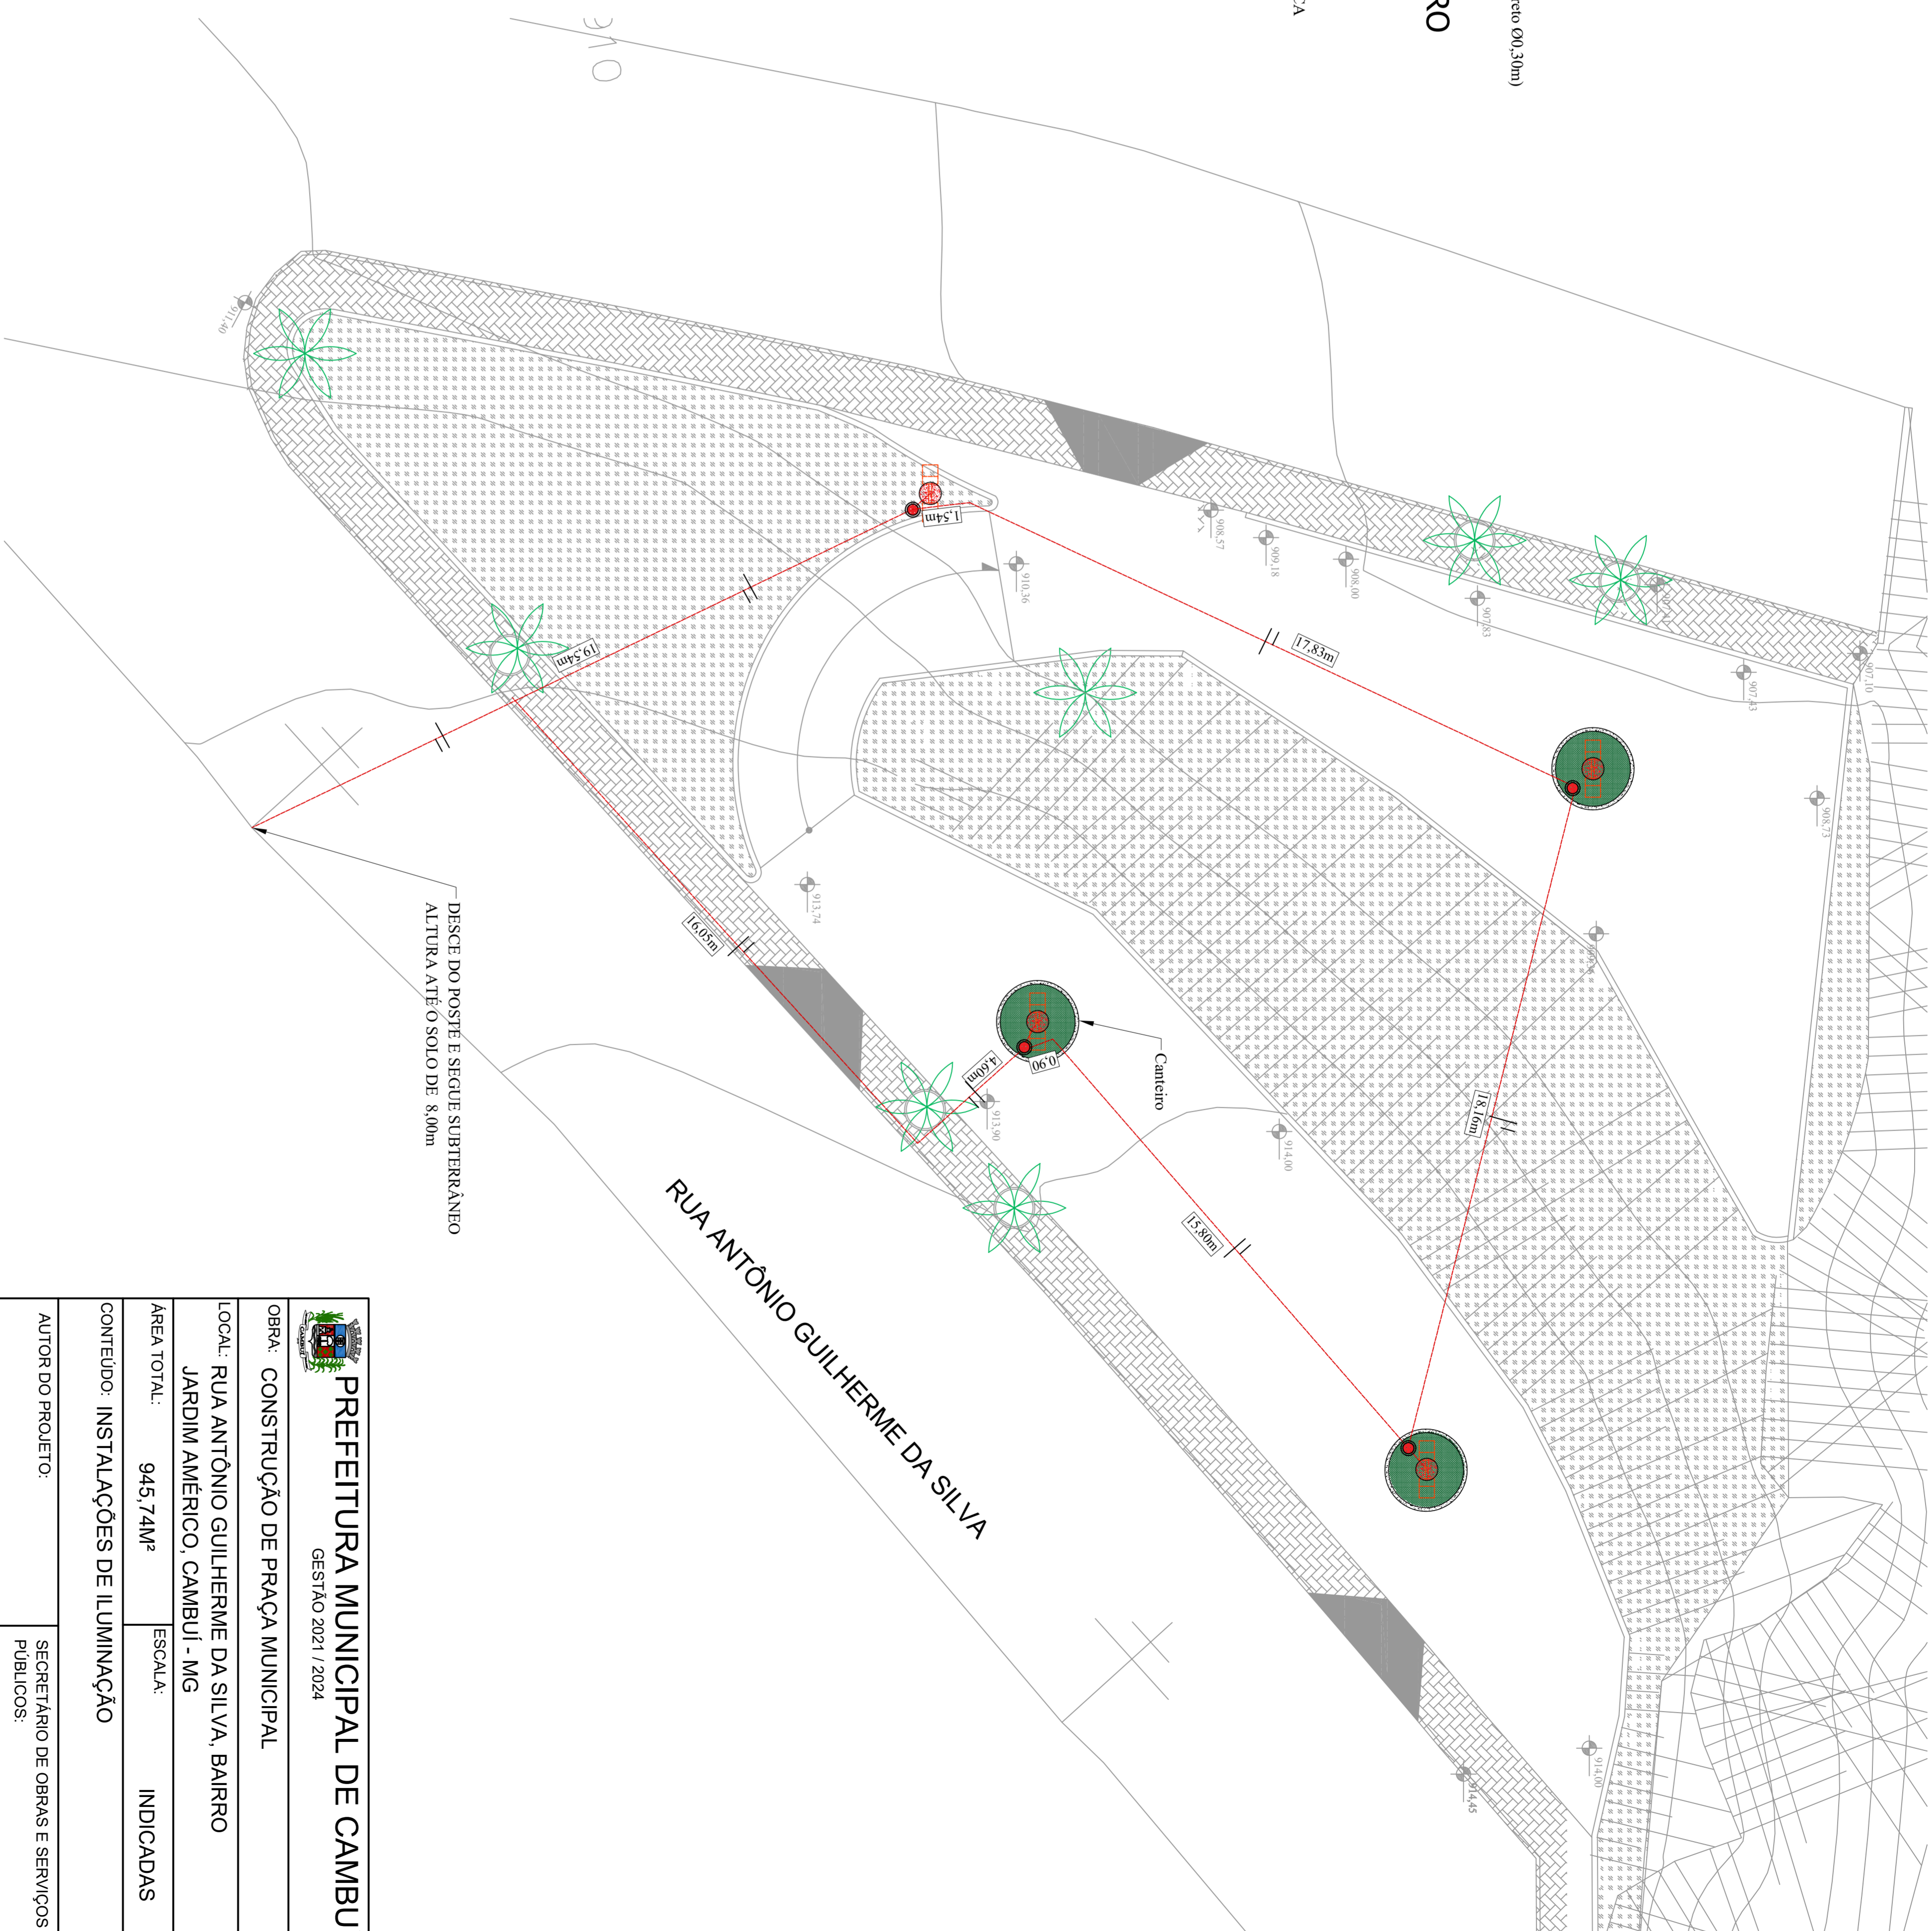

14 PLANTA BAIXA - INSTALAÇÕES ELÉTRICAS
Escala: 1:100

PREFEITURA MUNICIPAL DE CAMBUÍ
GESTÃO 2021 / 2024

OBRA: CONSTRUÇÃO DE PRAÇA MUNICIPAL

LOCAL: RUA ANTÔNIO GUILHERME DA SILVA, BAIRRO JARDIM AMÉRICO, CAMBUÍ - MG

ÁREA TOTAL: 945,74M² ESCALA: INDICADAS

CONTEÚDO: INSTALAÇÕES DE ILUMINAÇÃO

AUTOR DO PROJETO: SECRETÁRIO DE OBRAS E SERVIÇOS PÚBLICOS:

LEONARDO MESQUITA REIS BELICO JOSÉ BENEDITO DA COSTA FILHO

OBS. / APROVAÇÃO: FOLHA: