


15 PLANTA BAIXA - DRENAGEM SUPERFICIAL

Escala: 1:100

16 DETALHE - DRENAGEM SUPERFICIAL

Escala: 1:10

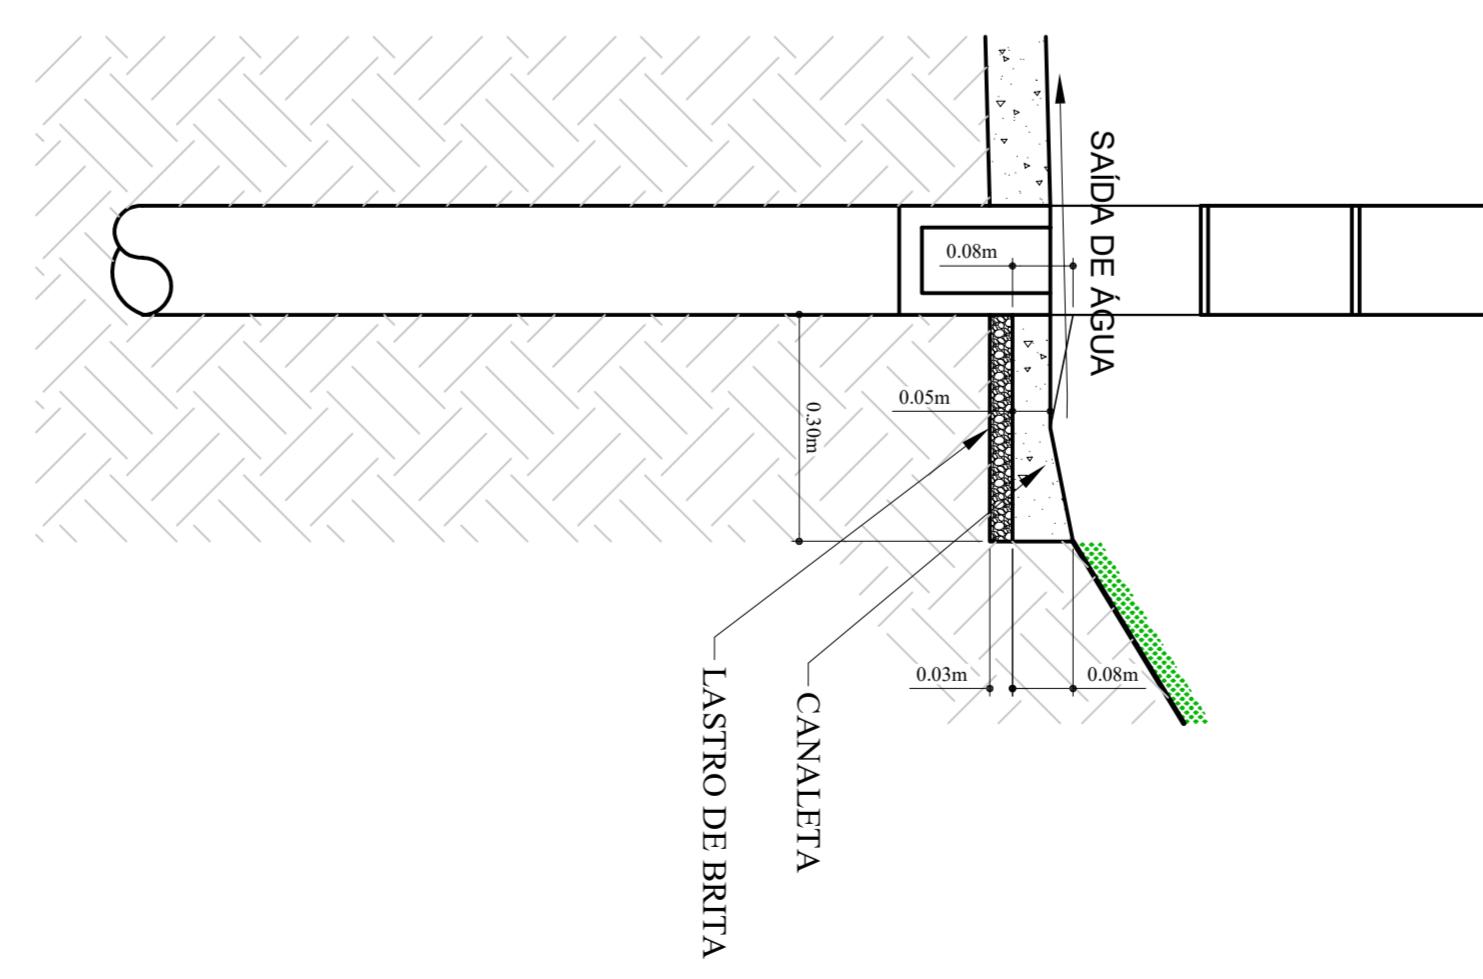

PREFEITURA MUNICIPAL DE CAMBUÍ	
GESTÃO 2021 / 2024	
OBRA:	CONSTRUÇÃO DE PRAÇA MUNICIPAL
LOCAL:	RUA ANTÔNIO GUILHERME DA SILVA, BAIRRO JARDIM AMÉRICO, CAMBUÍ - MG
ÁREA TOTAL:	945,74M ²
CONTEÚDO: DRENAGEM SUPERFICIAL	INDICADAS
AUTOR DO PROJETO:	SECRETÁRIO DE OBRAS E SERVIÇOS PÚBLICOS:
LEONARDO MESQUITA REIS BELICÓ ARQUITETO E URBANISTA	JOSÉ BENEDITO DA COSTA FILHO
OBS.: / APROVAÇÃO:	FOLHA: