


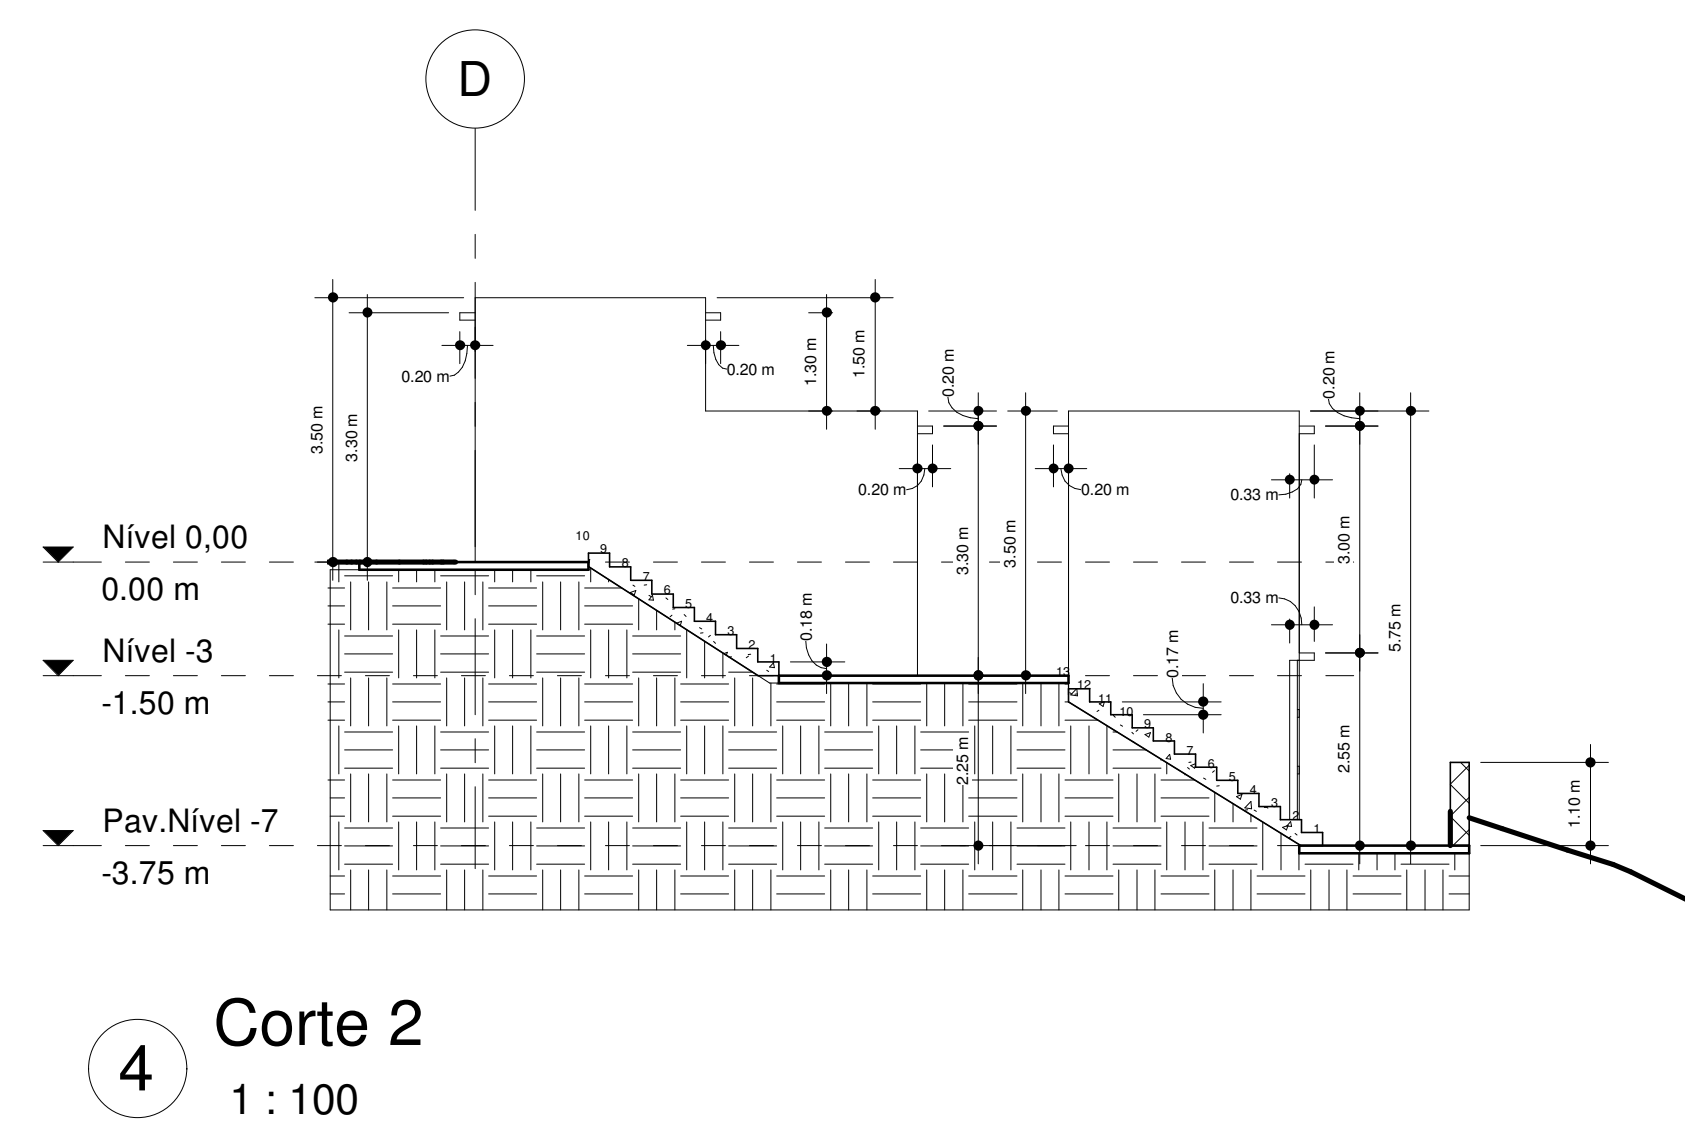
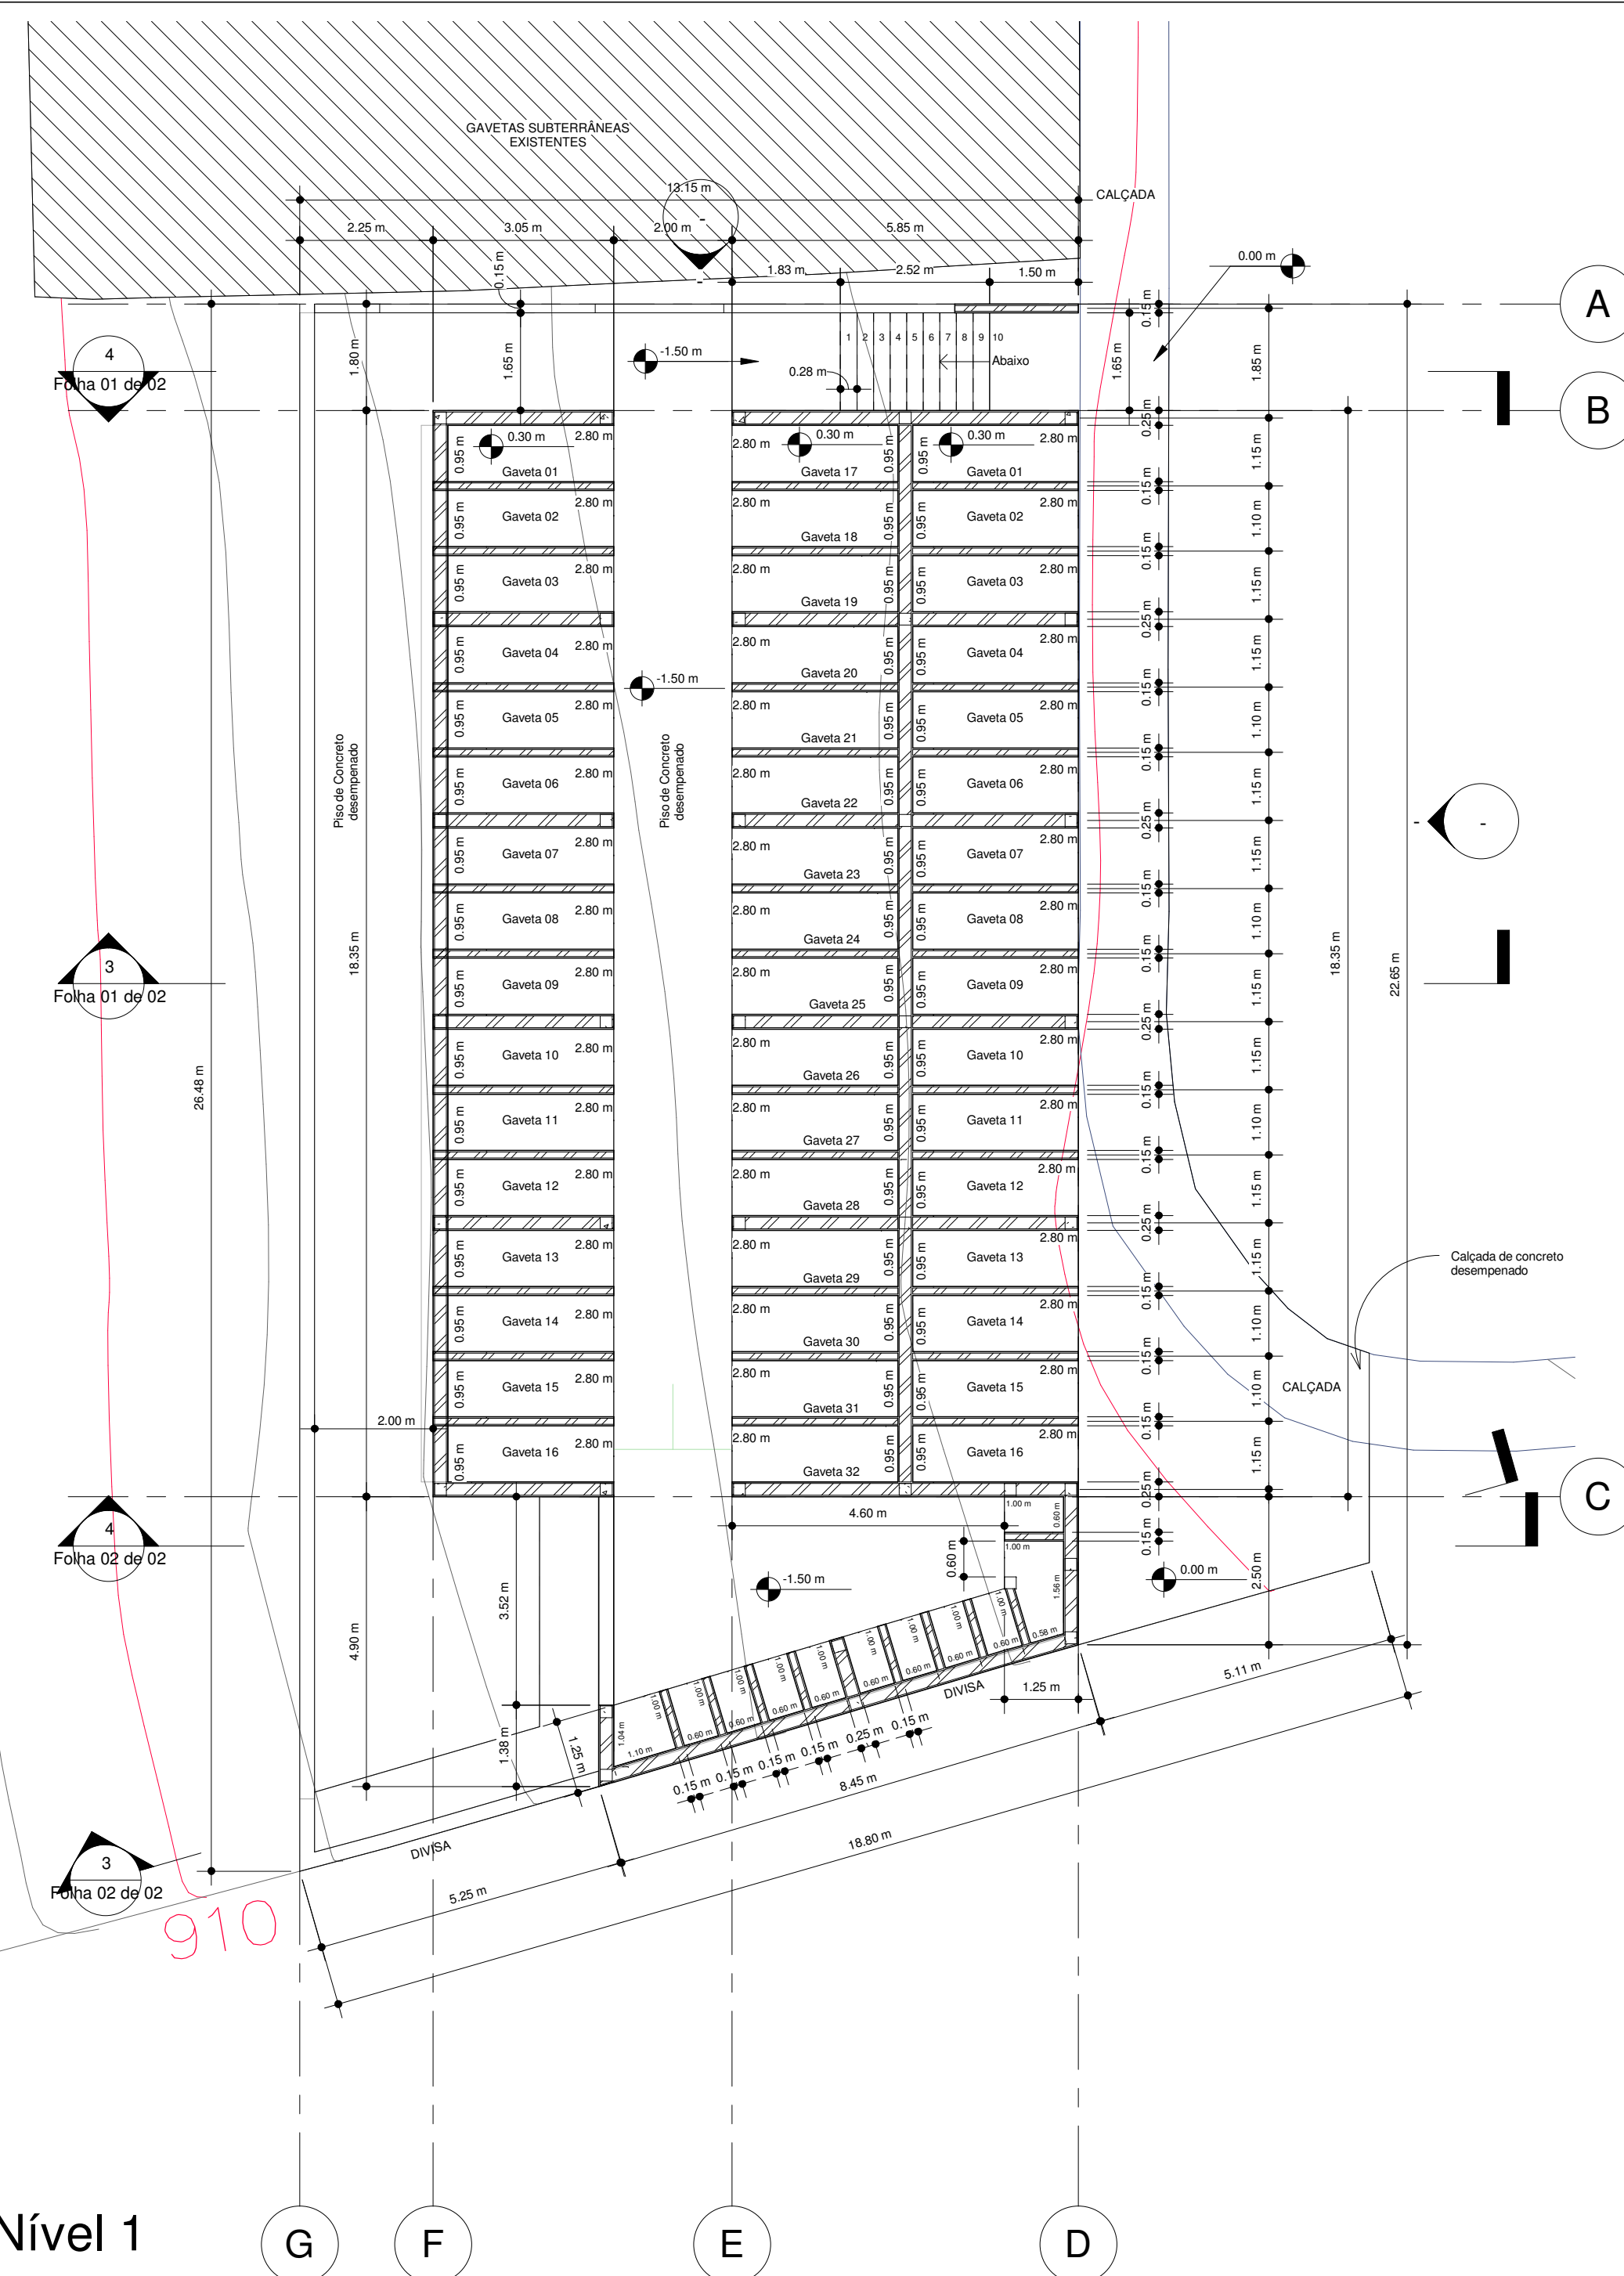
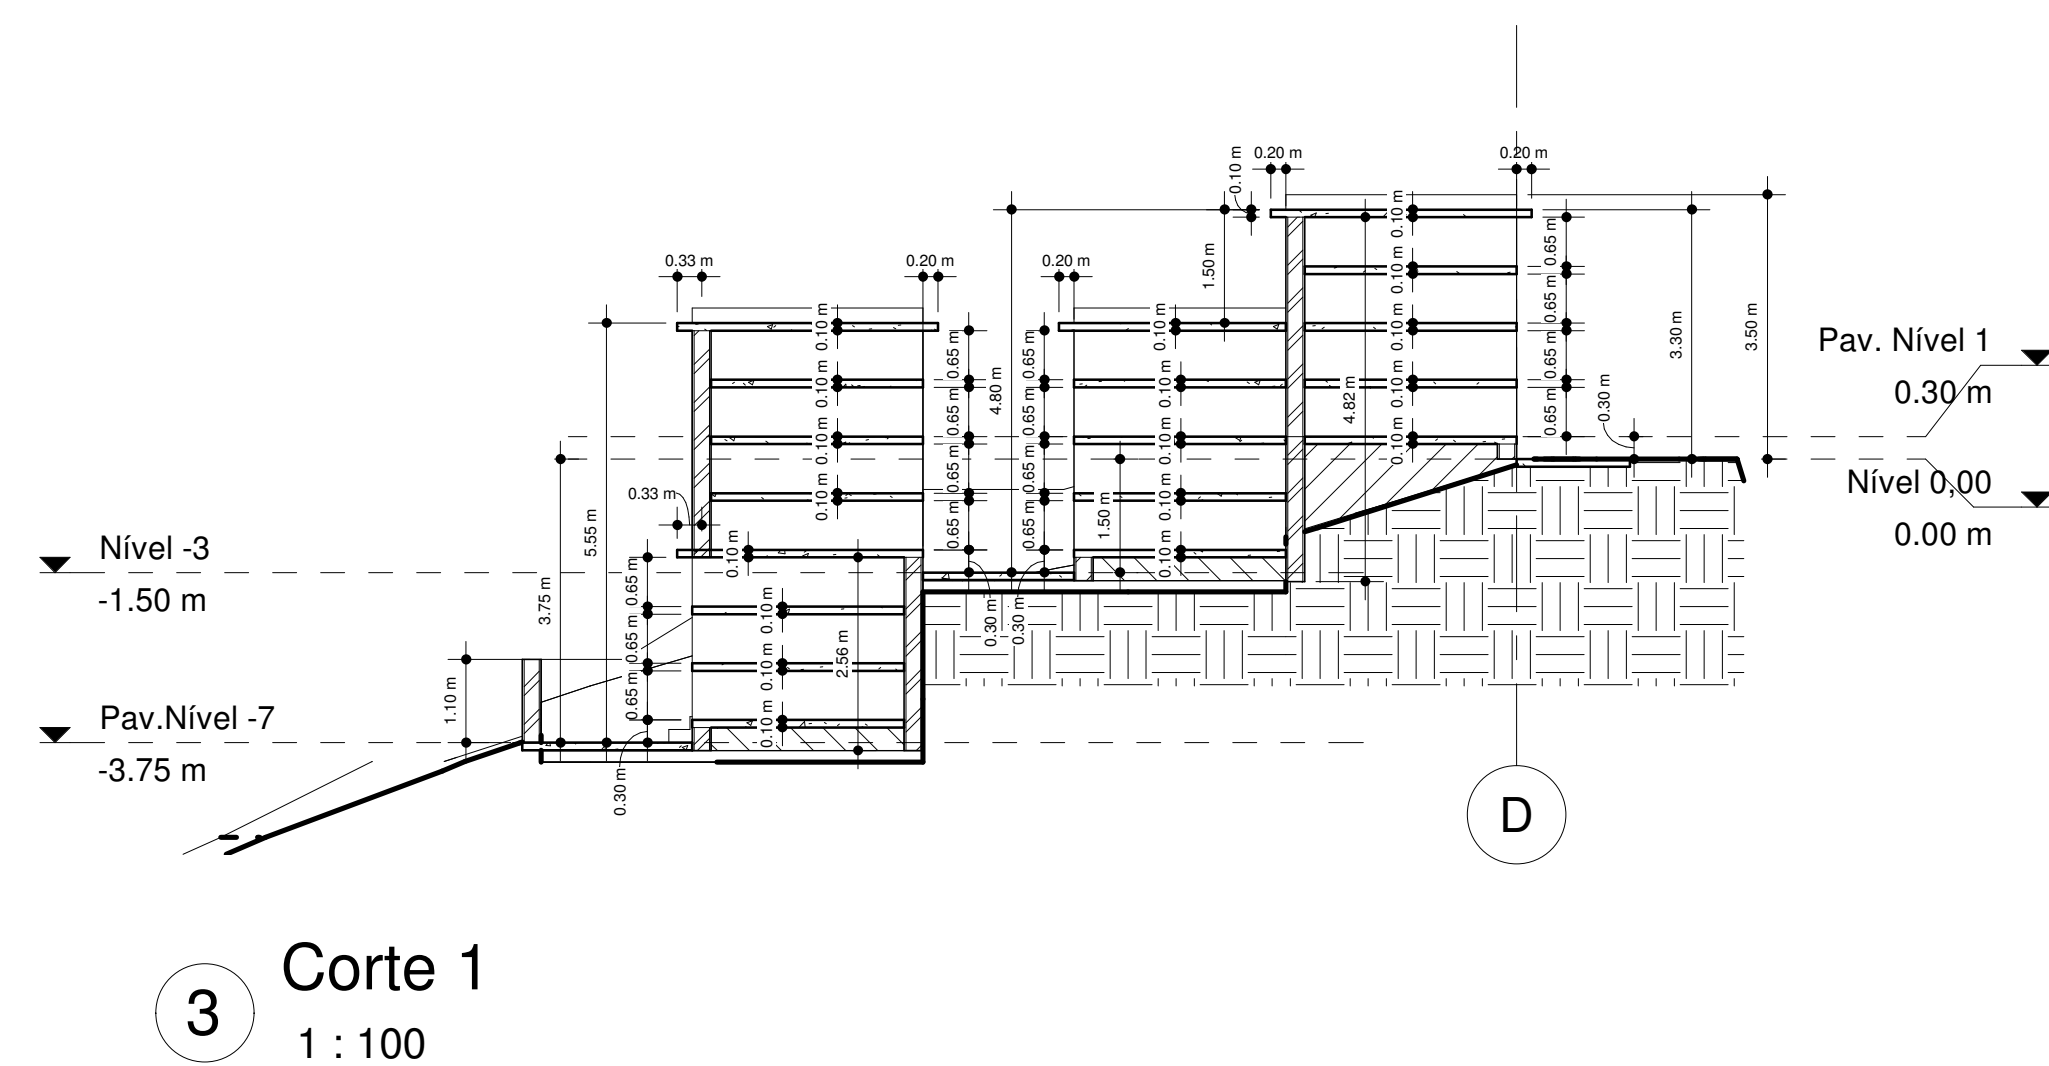


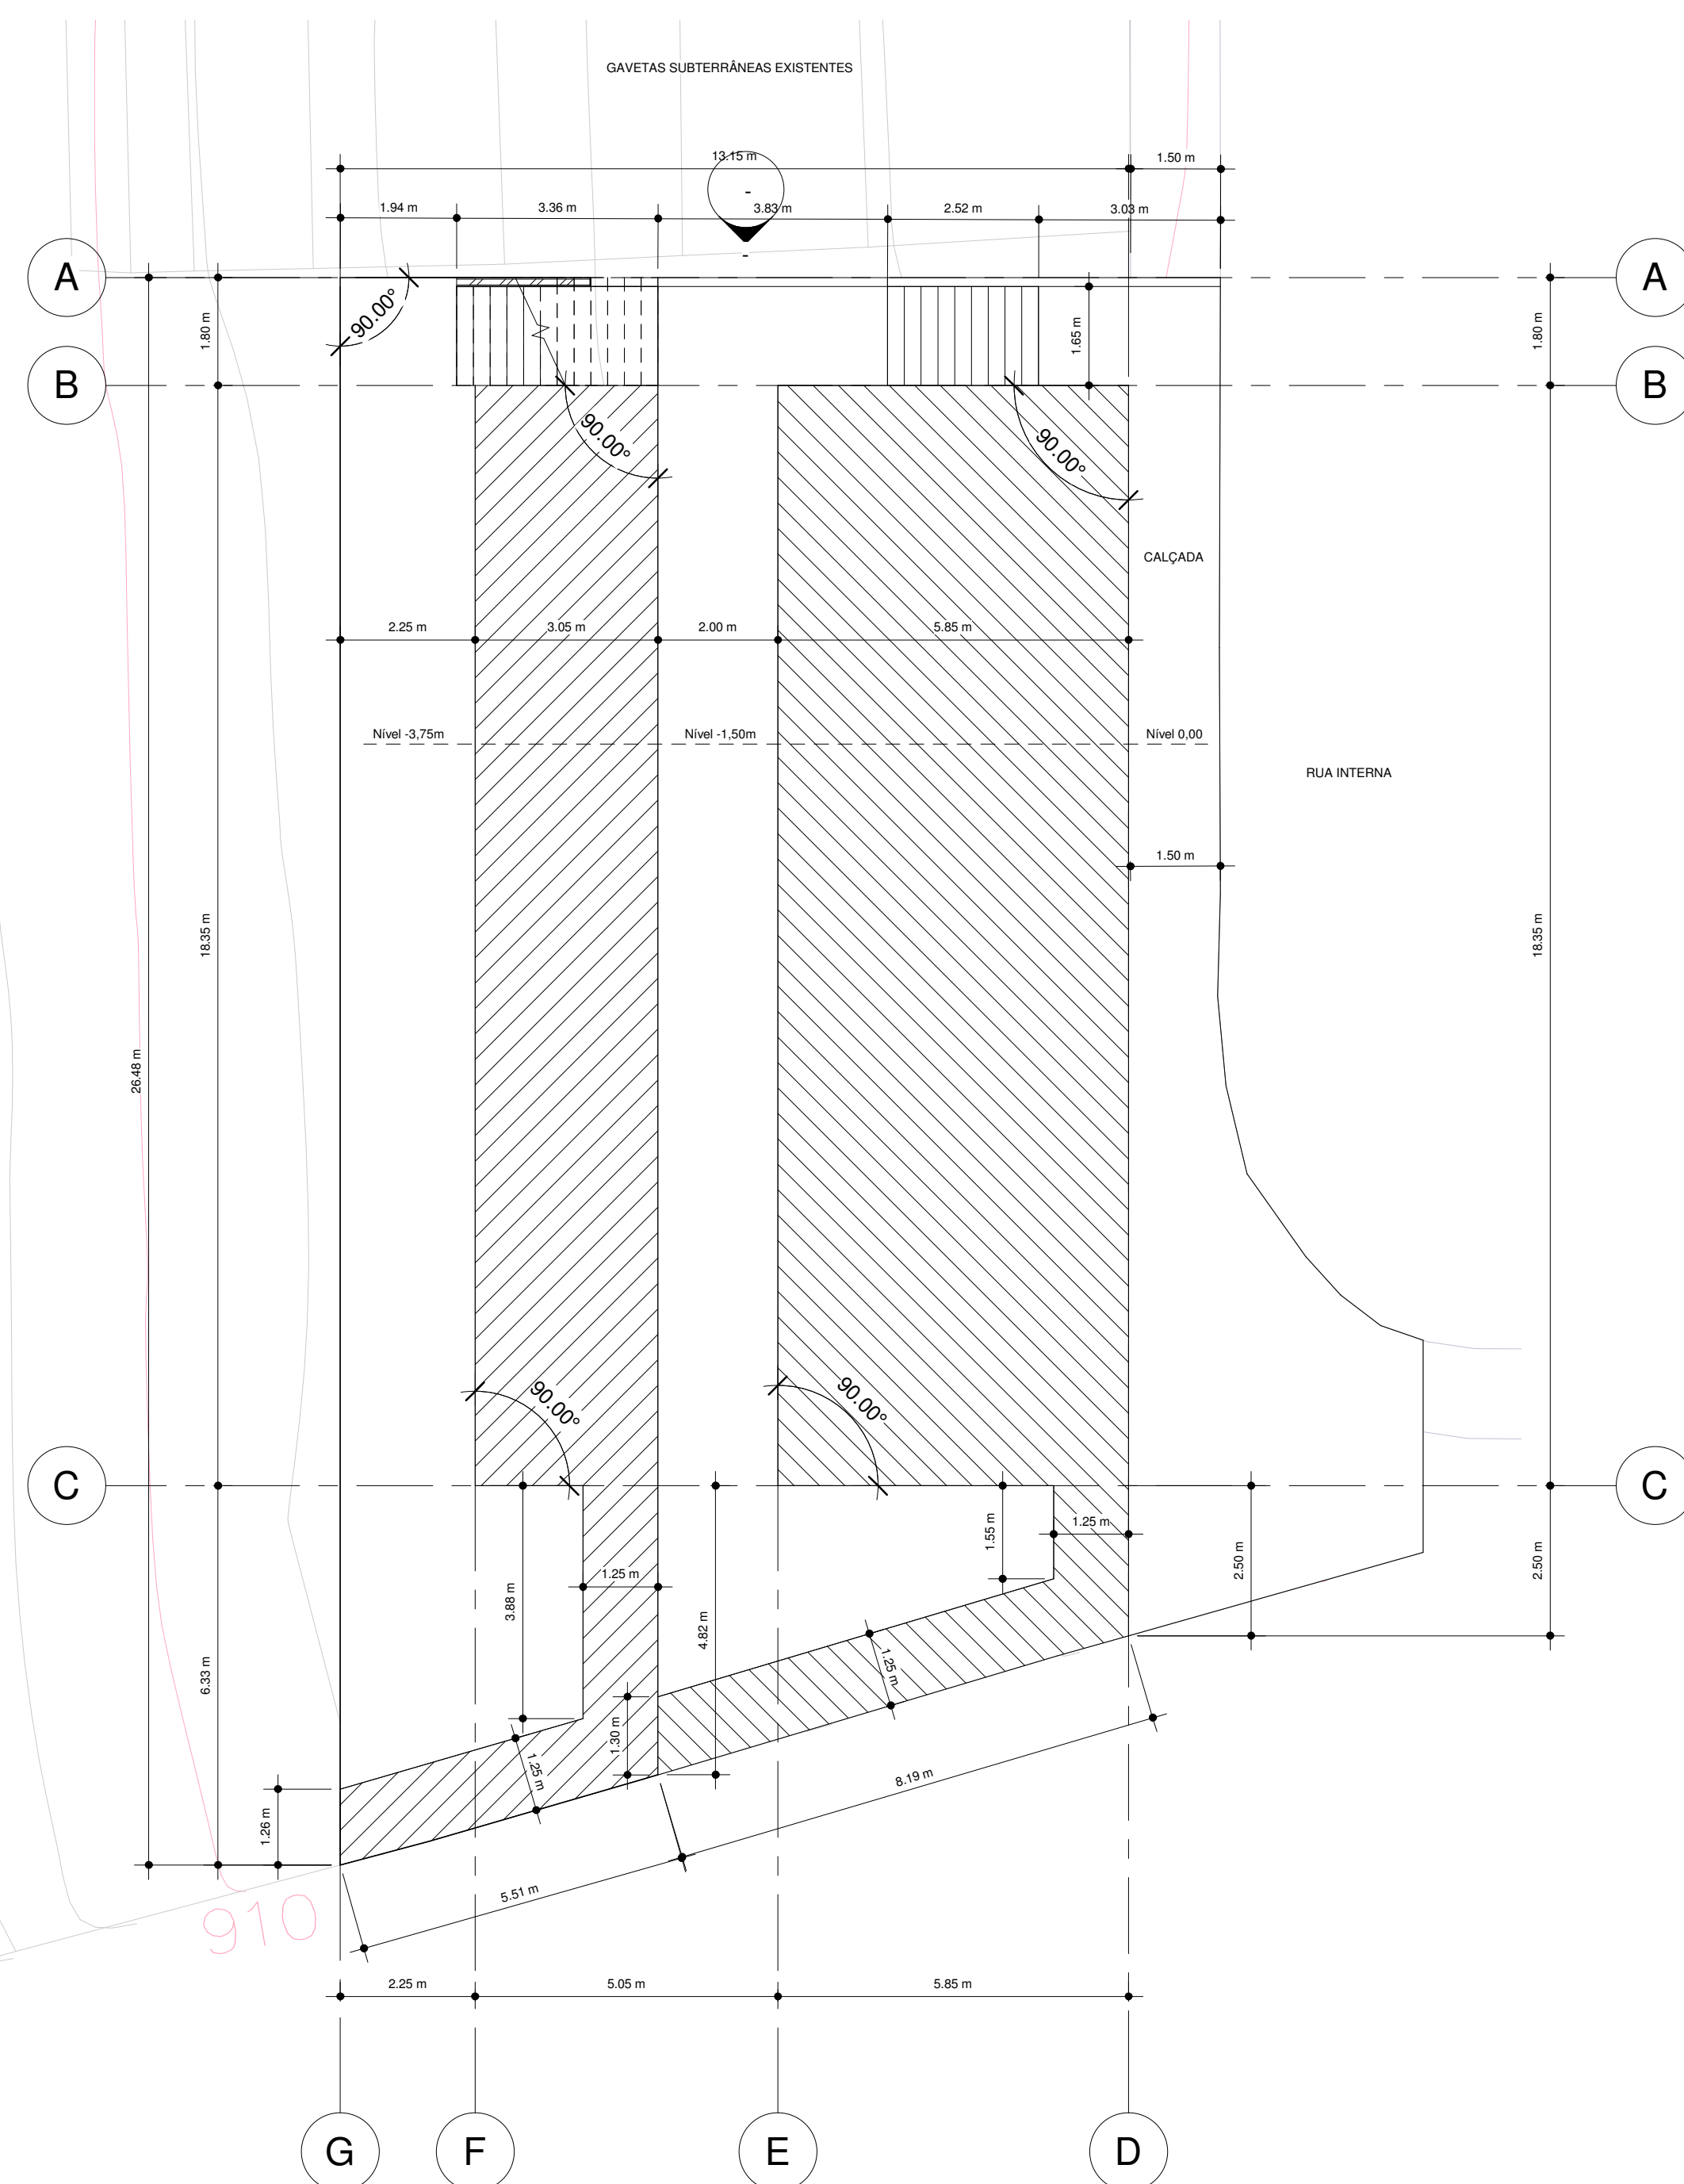


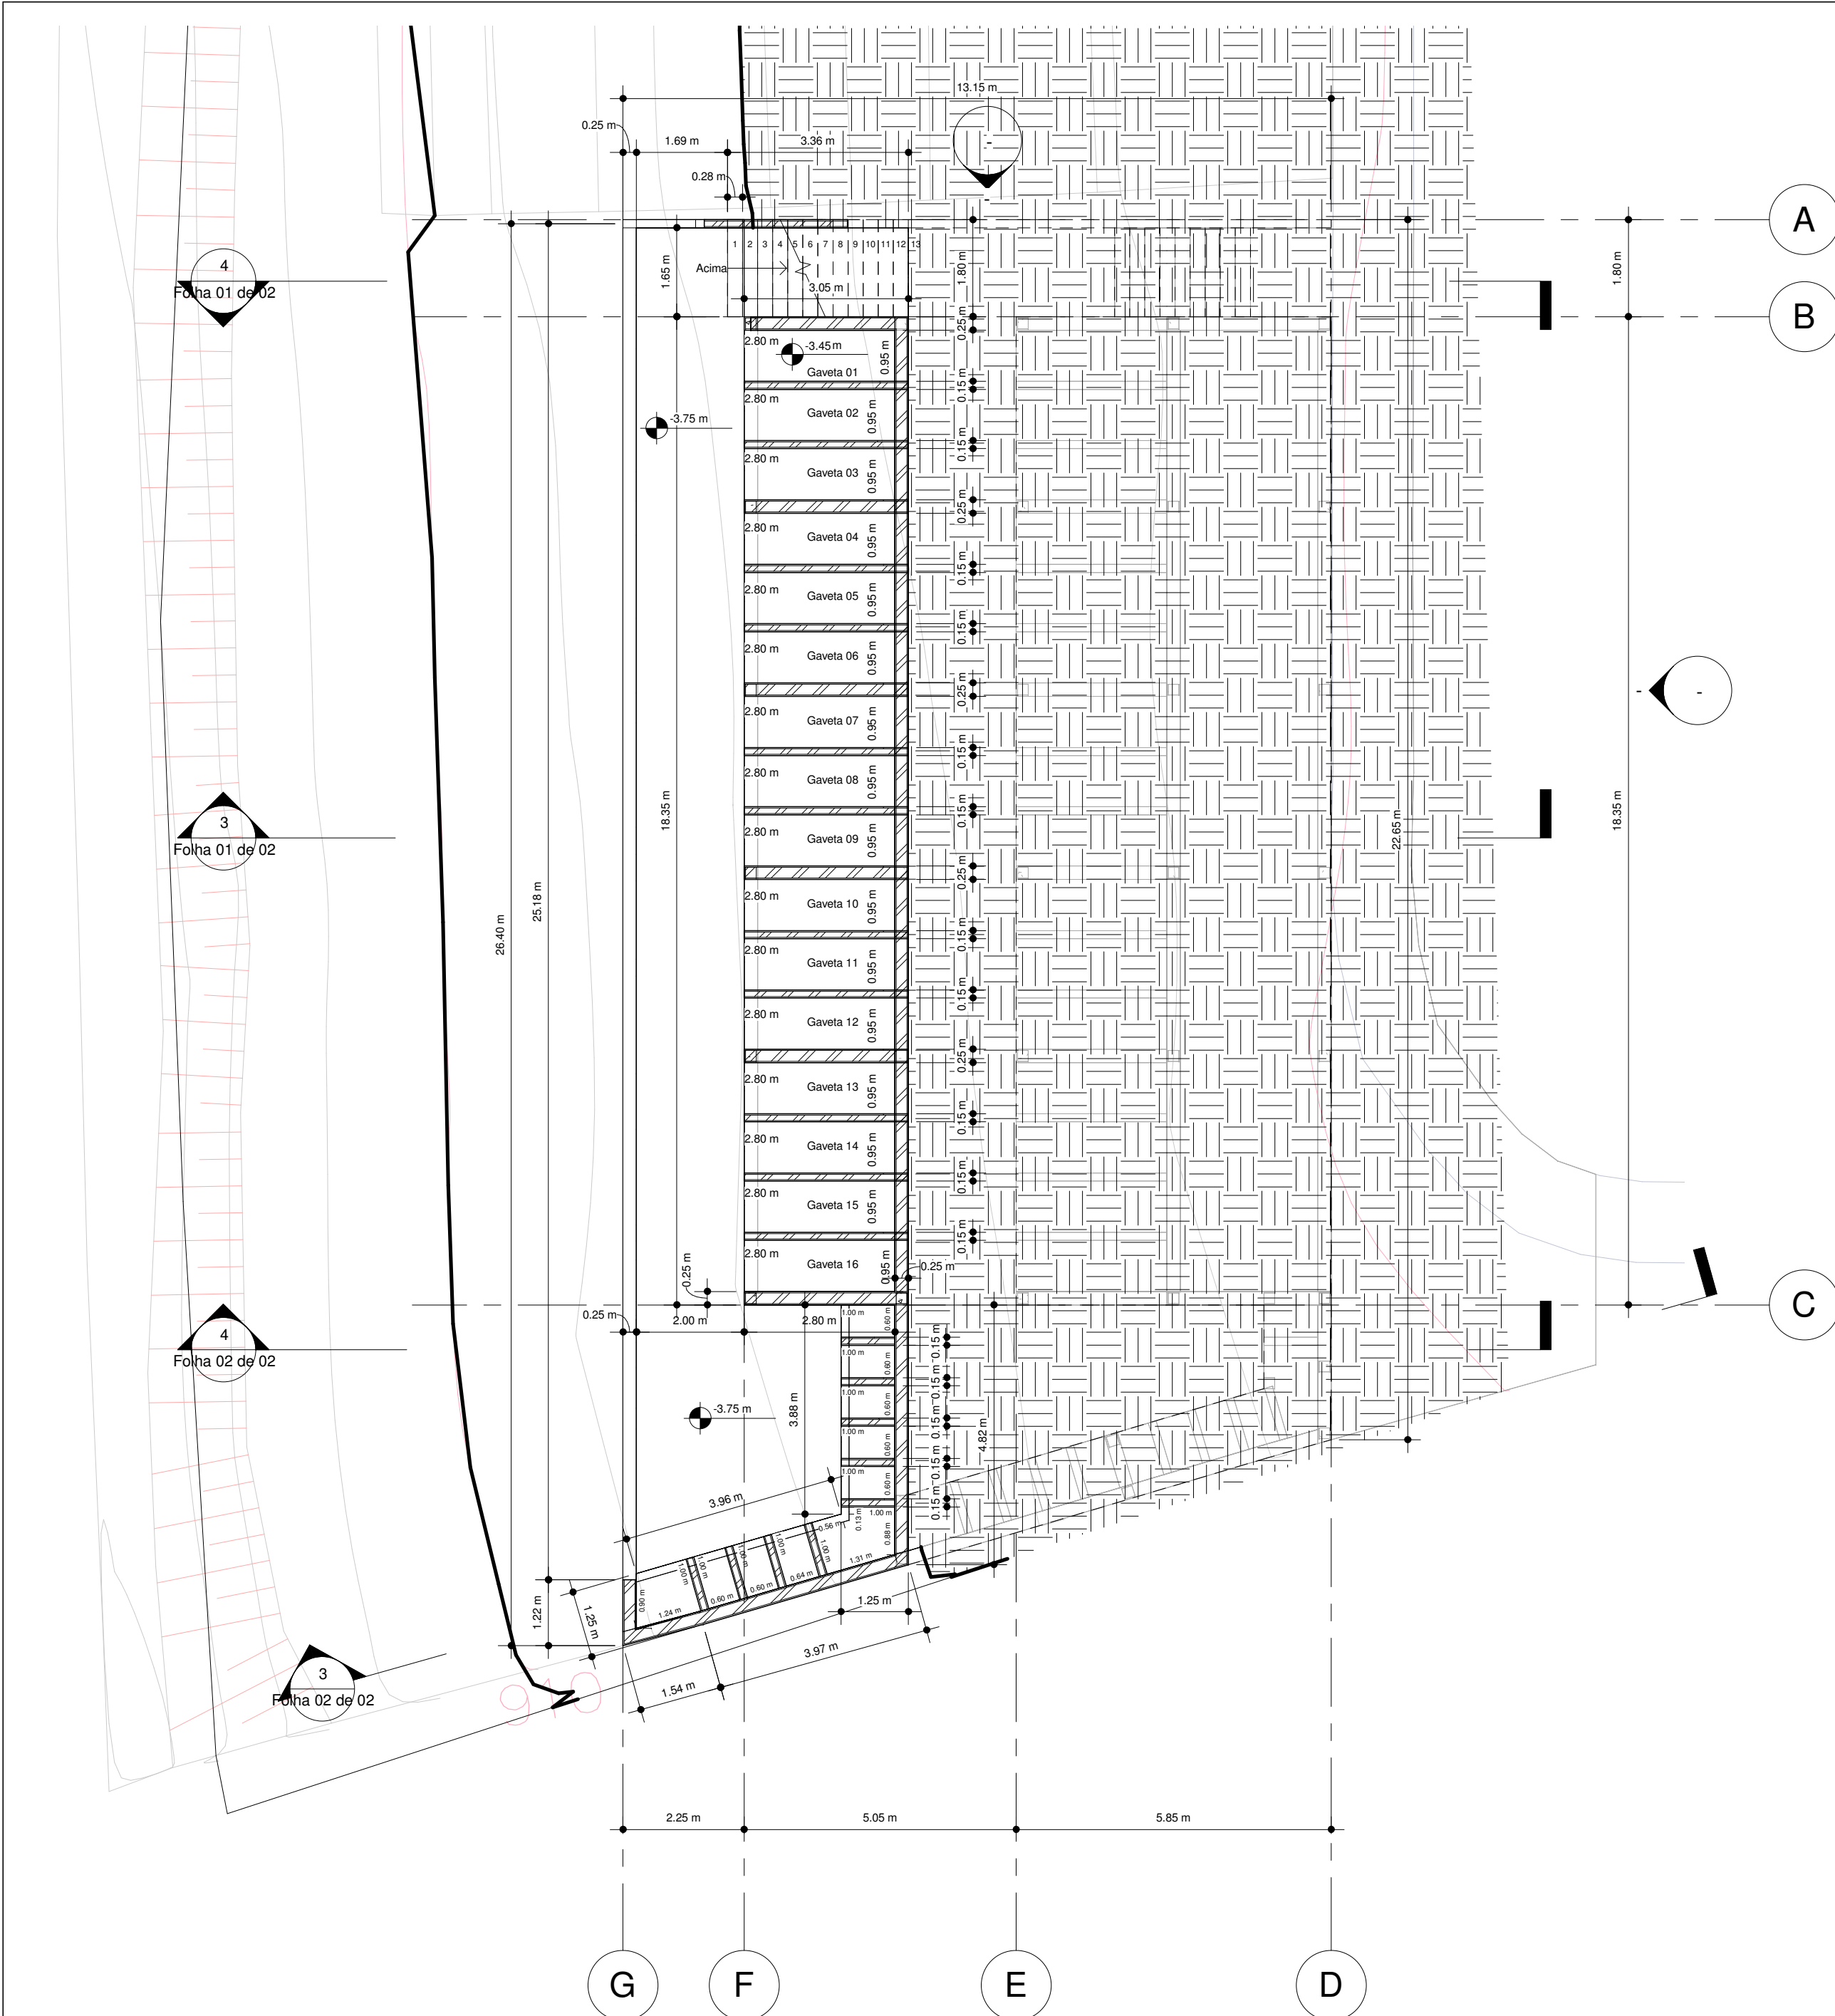


1 Planta Baixa - Nível -7
1 : 100

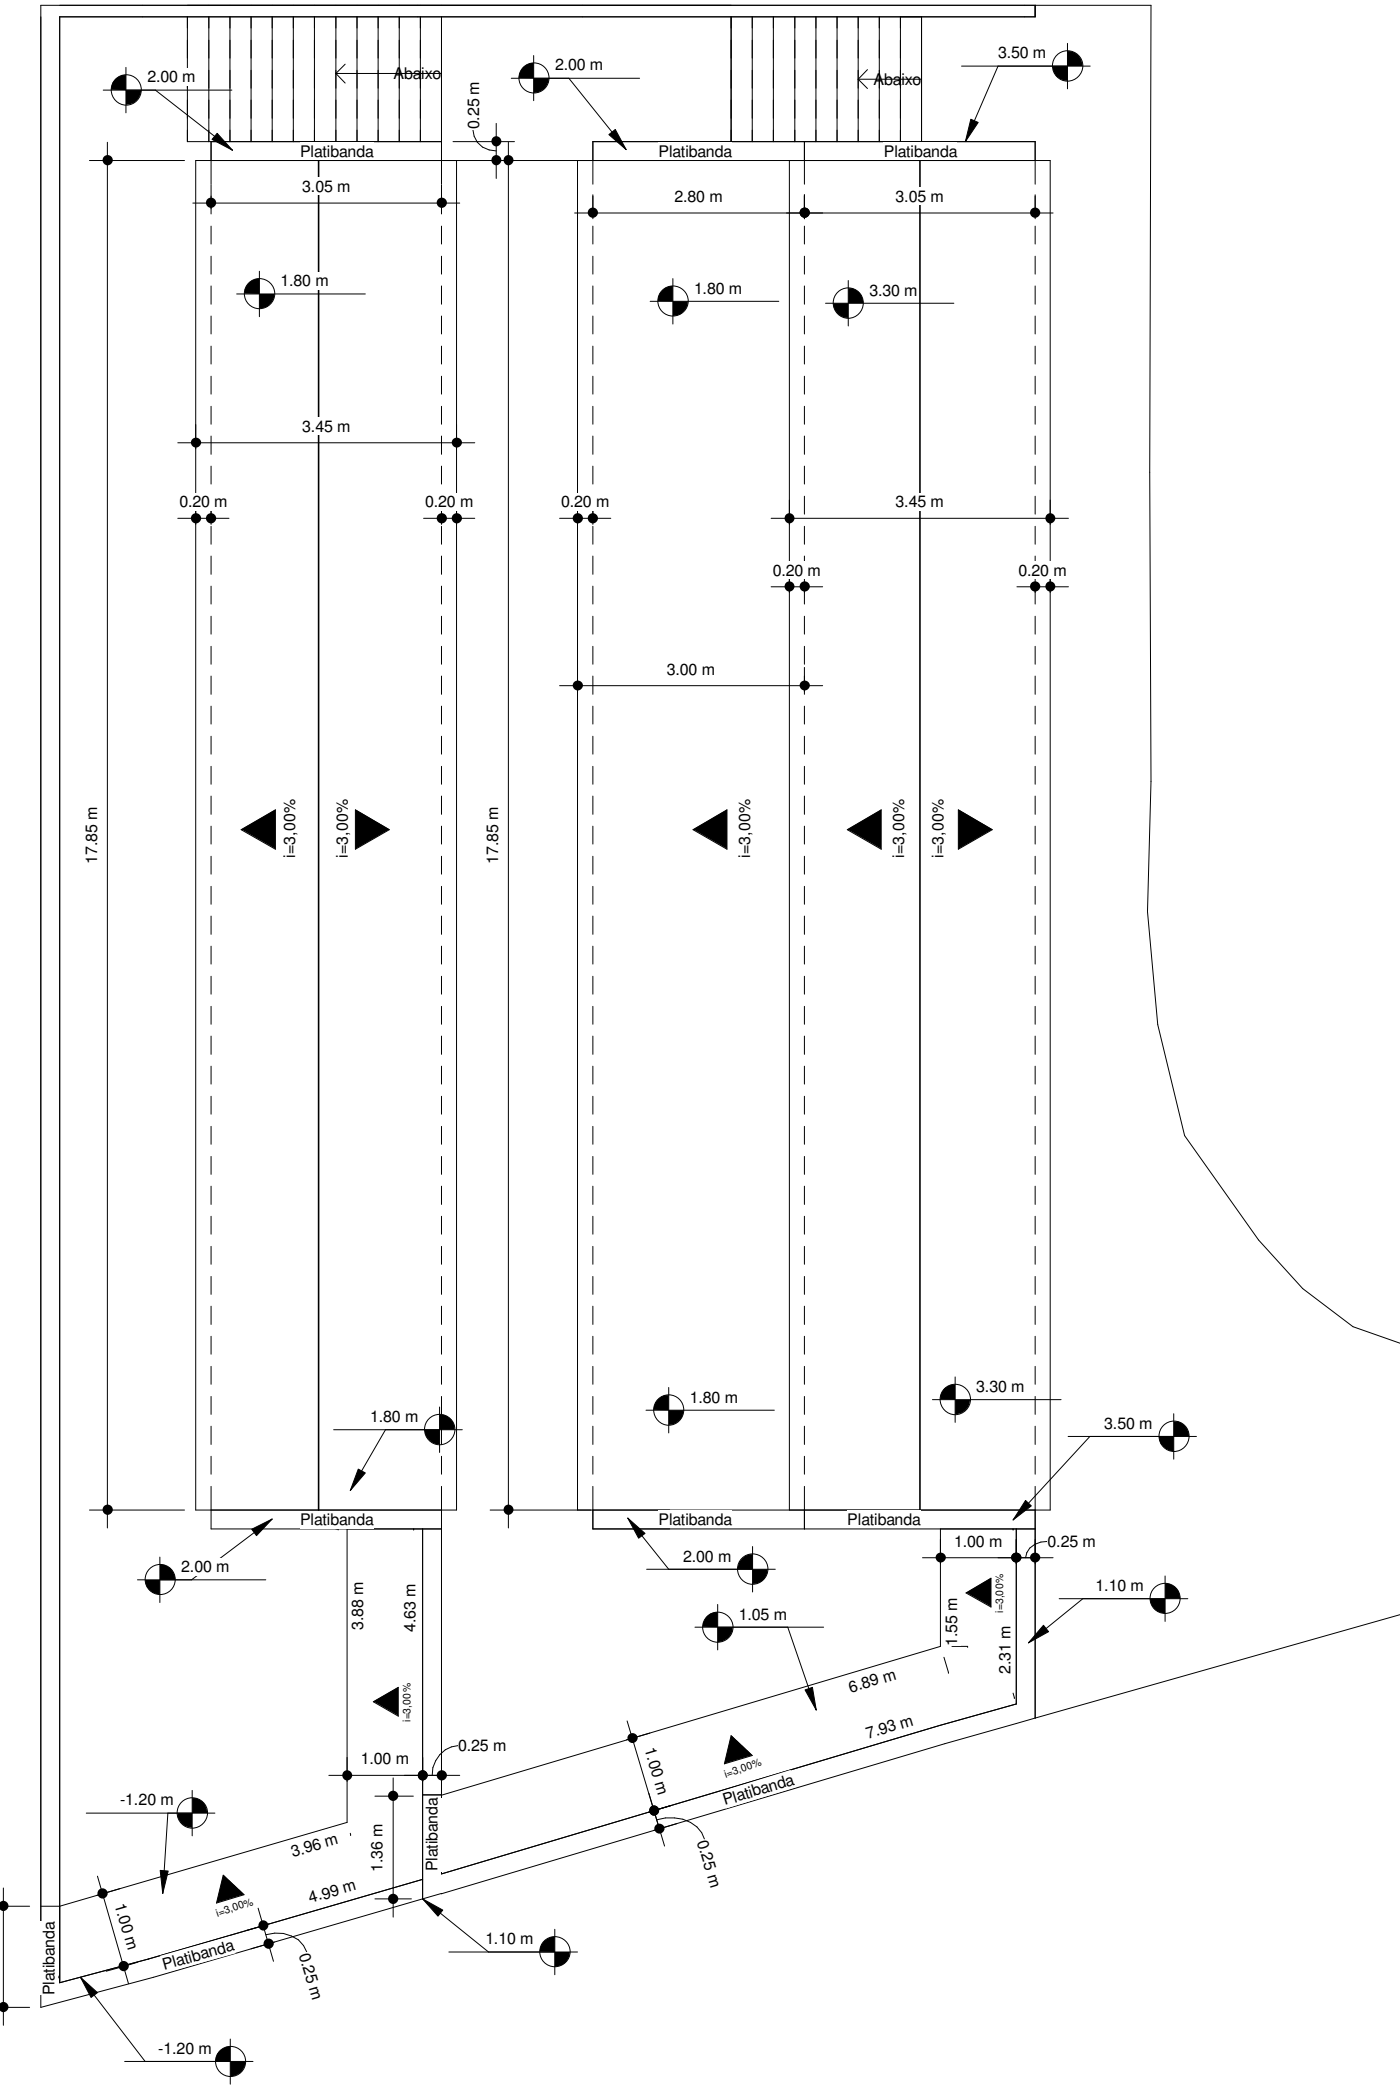


2 Planta de Cobertura
1 : 100

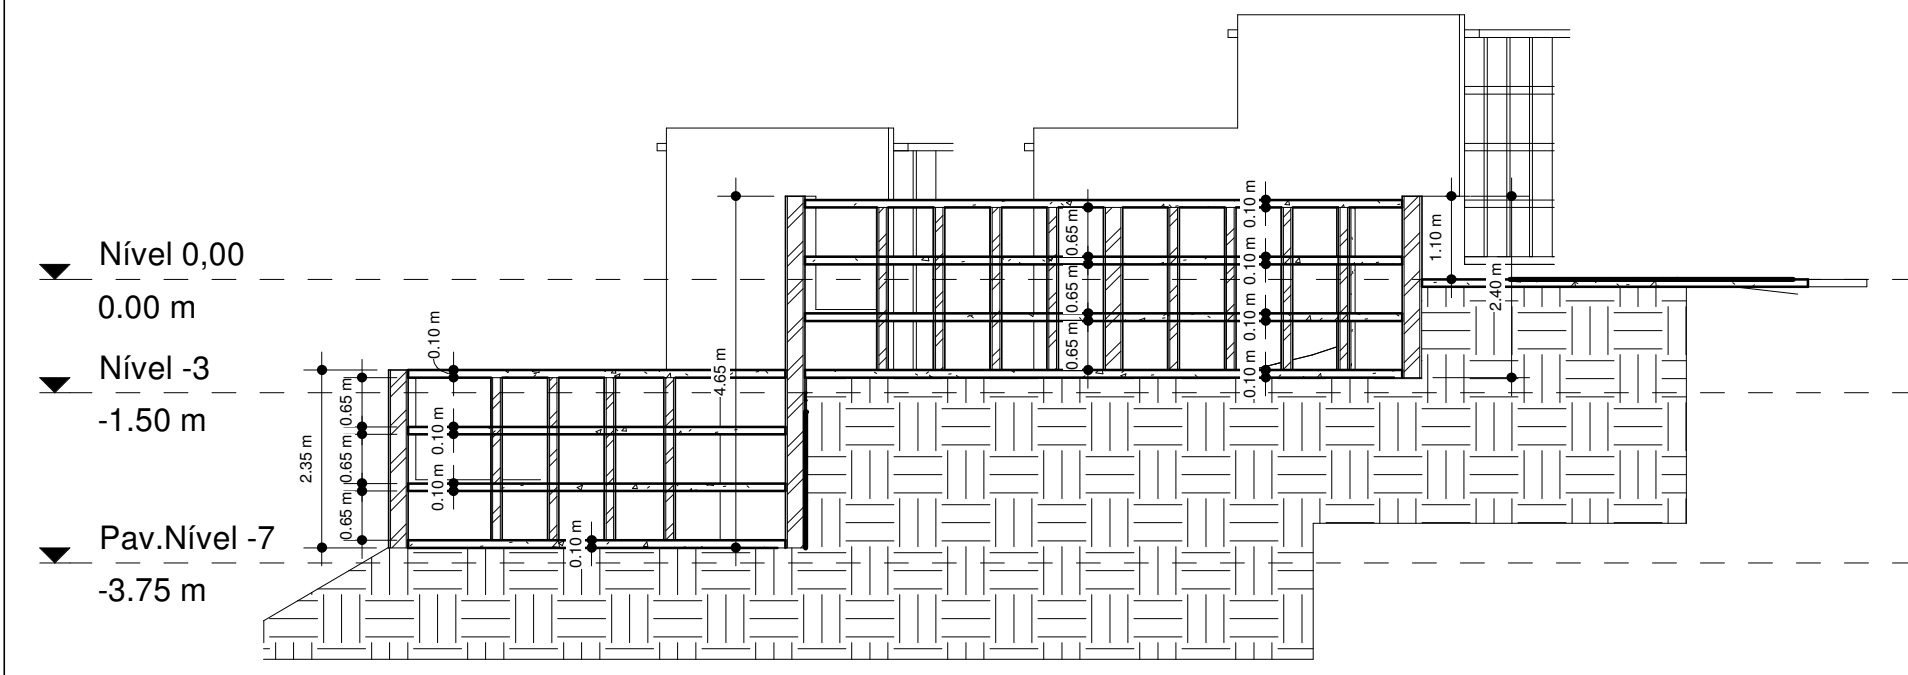

3 Corte 3
1 : 100

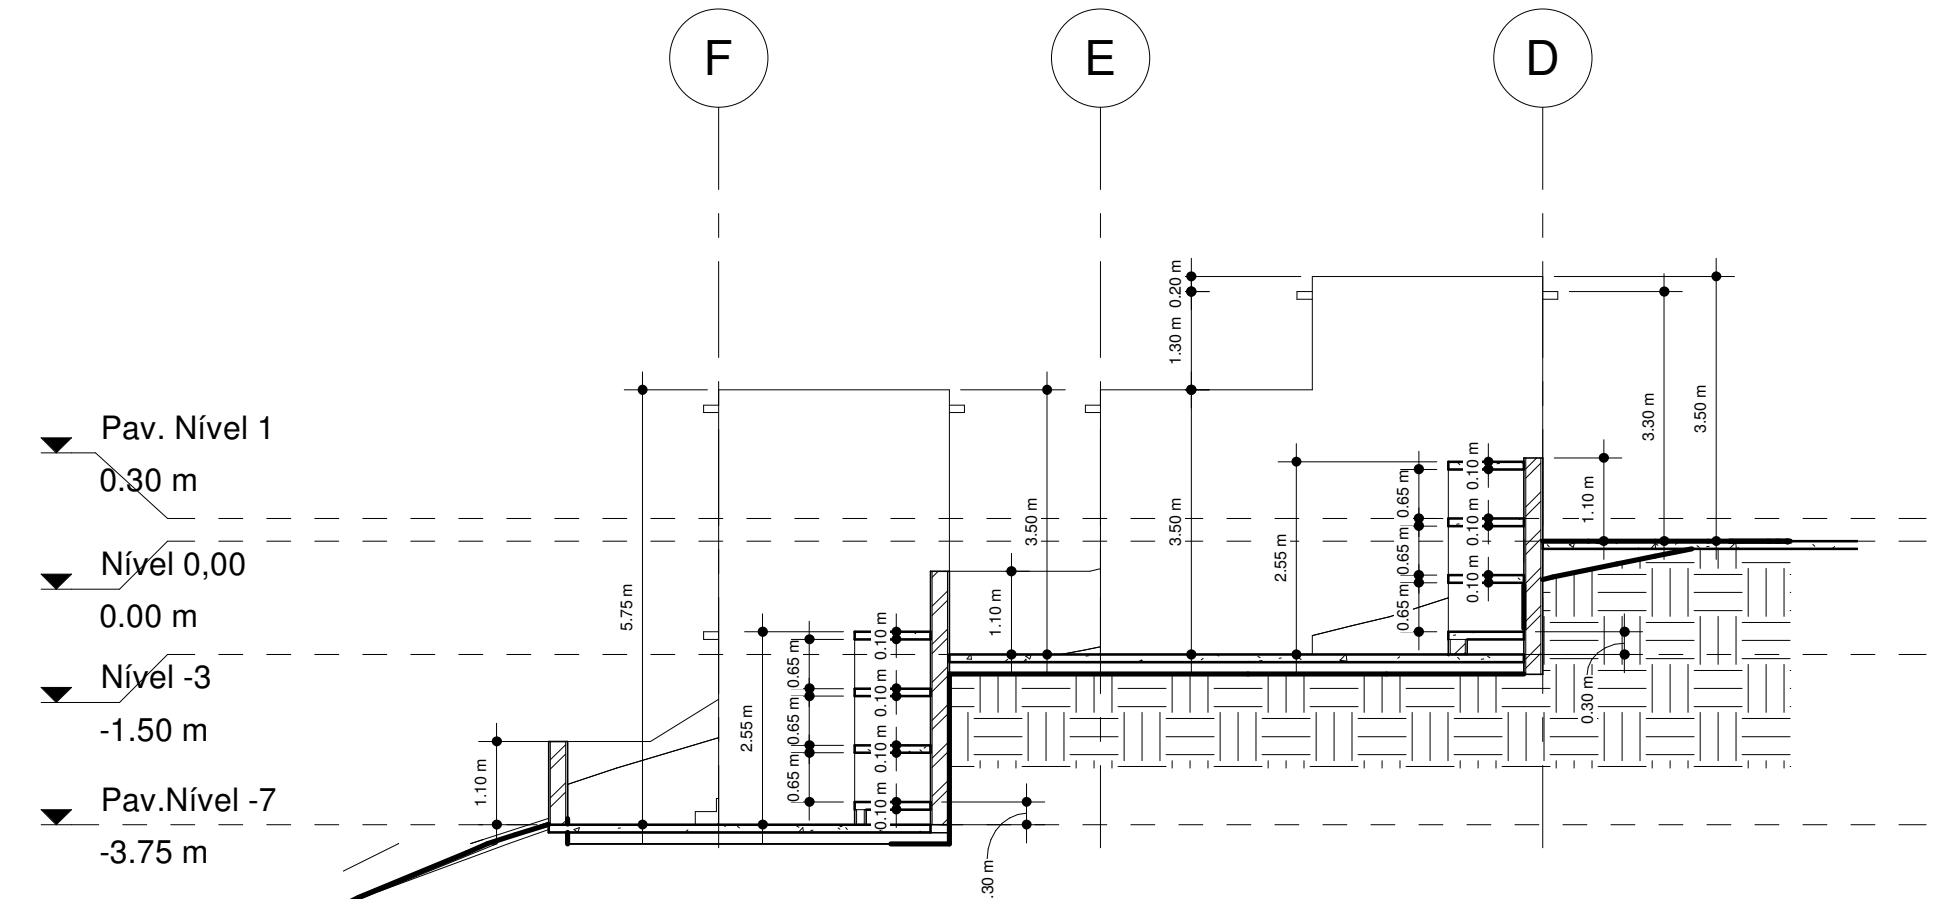

4 Corte 4
1 : 100

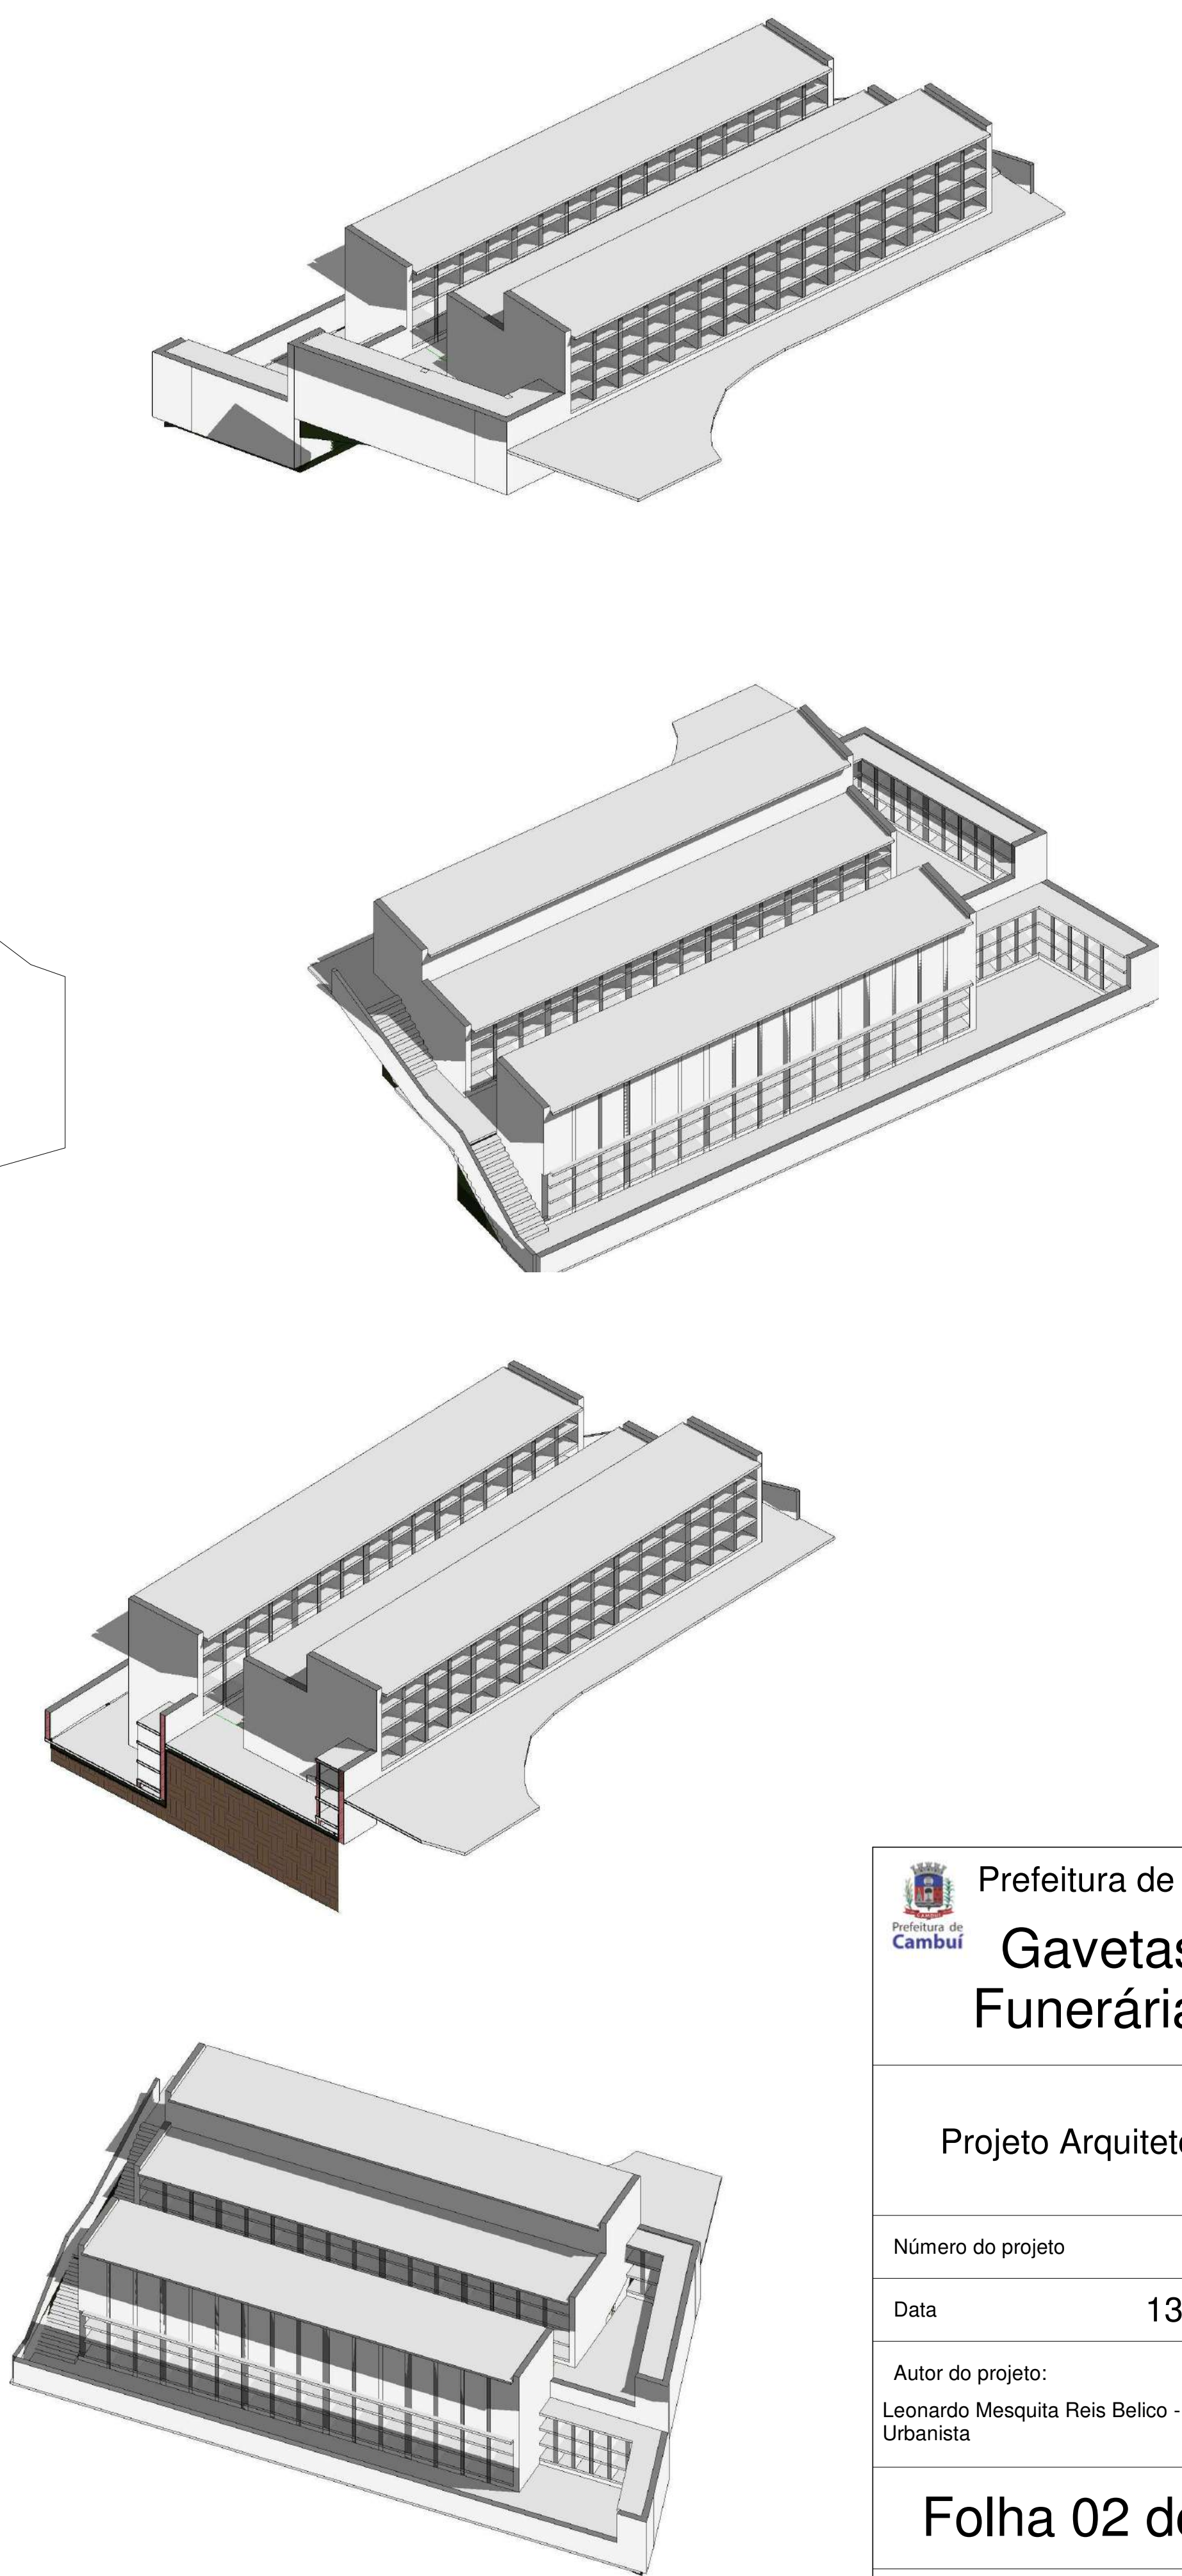



Prefeitura de Cambuí

Gavetas
Funerárias

Projeto Arquitetônico

Número do projeto

0001

Data

13/01/2023

Autor do projeto:

Leonardo Mesquita Reis Belico - Arquiteto e Urbanista

Folha 02 de 02

Escala

1 : 100