




RUA PADRE CARAMURÚ

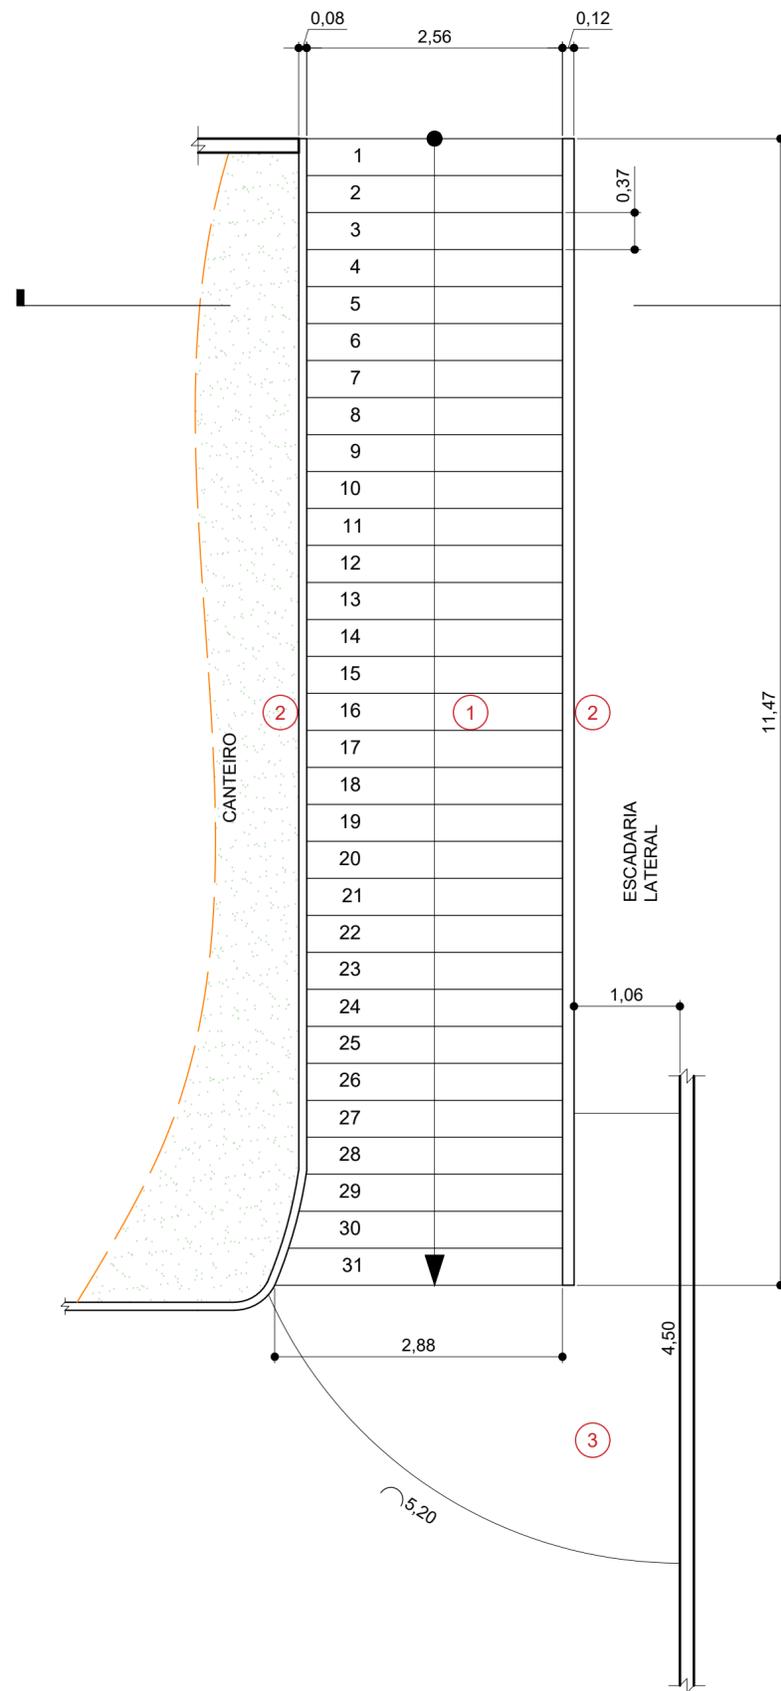

1 PLANTA BAIXA ESCADARIA
Escala 1:50

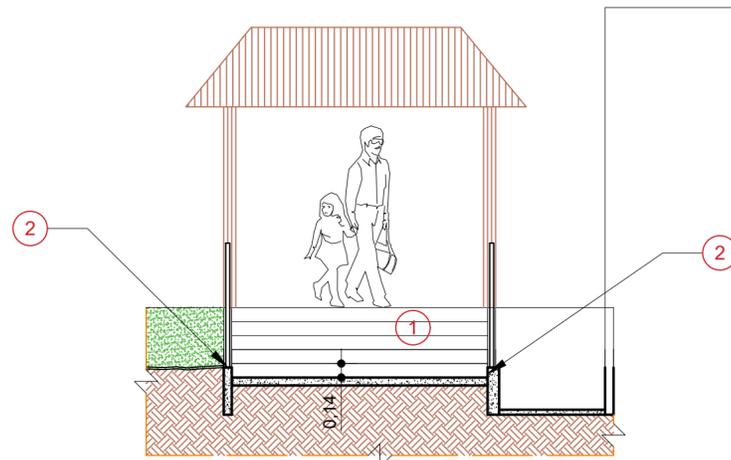

2 CORTE AA
Escala 1:50

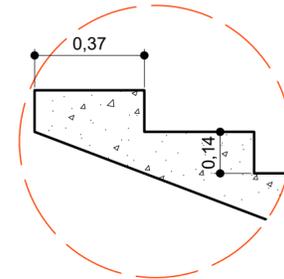

3 DETALHE DEGRAU
Sem Escala Usual



FOTO DO LOCAL DA OBRA



IMAGEM ILUSTRATIVA DA SITUAÇÃO PRETENDIDA PARA A ESCADARIA DA MATINHA

- 1 REVESTIMENTO COM PEDRA TIPO MIRACEMA FORMATO REGULAR E PINTURA HIDROFUGANTE DE SILICONE, PRESERVATIVA EM DUAS DEMÃOS
- 2 PINTURA COM TINTA ACRÍLICA PARA PISO EM DUAS DEMÃOS
- 3 PISO DE CONCRETO A REFAZER E A RECEBER PINTURA COM TINTA ACRÍLICA PARA PISO EM DUAS DEMÃOS

PROJETO ARQUITETÔNICO

DESCRIÇÃO DO PROJETO:

PROJETO DE REFORMA DA ESCADA DE ACESSO À MATINHA MUNICIPAL

LOCAL:

Acesso pela rua Padre Caramurú - Centro, Matinha Municipal, Cambuí - MG

REFERÊNCIA (COORDENADAS GEOGRÁFICAS):

Latitude: 22°37'4.62"S

Longitude: 46° 3'15.40"O

CONTEÚDO DESTA PRANCHA:

PLANTA BAIXA, CORTEAA, DETALHE DEGRAUS E FOTO E IMAGEM ILUSTRATIVA.

VERSÃO:

01

Data:

04/05/2023

OBSERVAÇÕES:

AUTOR DO PROJETO:

Leonardo Mesquita Reis Belico
Arquiteto e Urbanista

Phelipe Carneiro
Secretário de Planejamento e
Desenvolvimento Econômico e
Social