



**1** Planta Baixa - Situação Atual  
Escala: 1:1

- 1 Revestimento cerâmico existente a demolir altura 1,65m.
- 2 Revestimento cerâmico existente a demolir altura 1,40m.

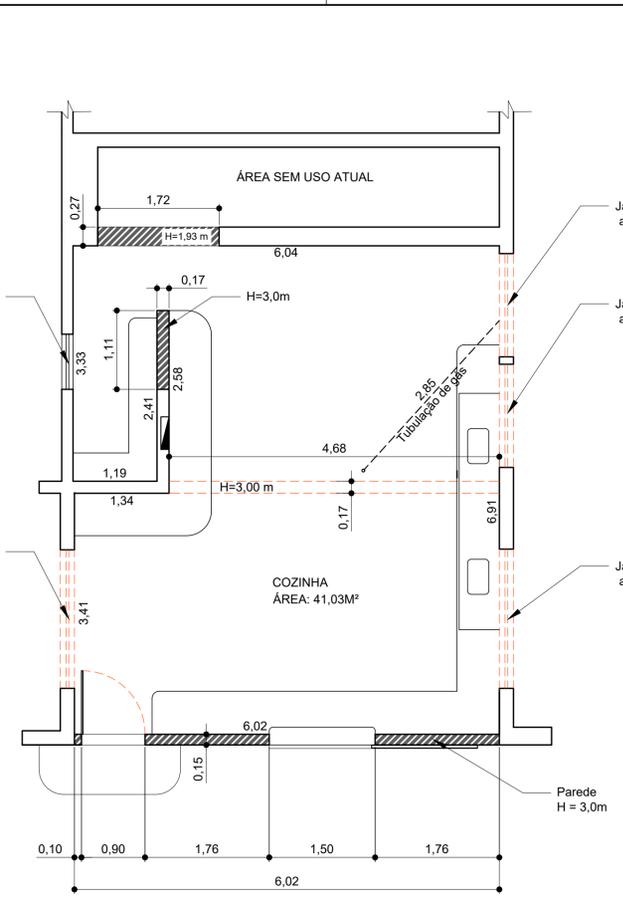


**2** Planta Baixa - Intervenções Civas  
Escala: 1:1

- 1 Paredes a demolir
- 2 Paredes a construir
- 3 Paredes a permanecer

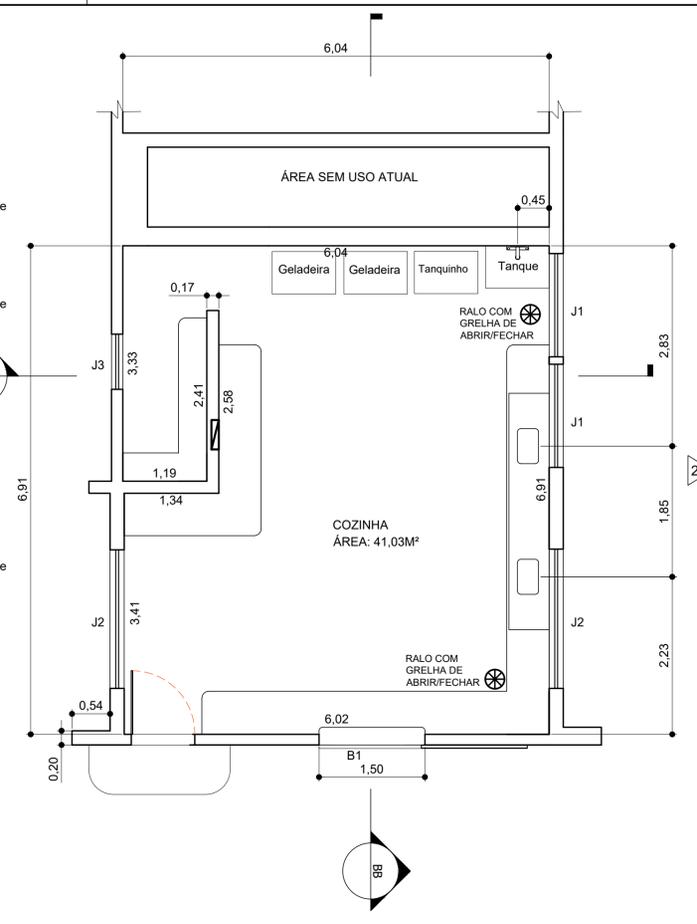


**3** Planta Baixa - Situação Pretendida  
Escala: 1:1

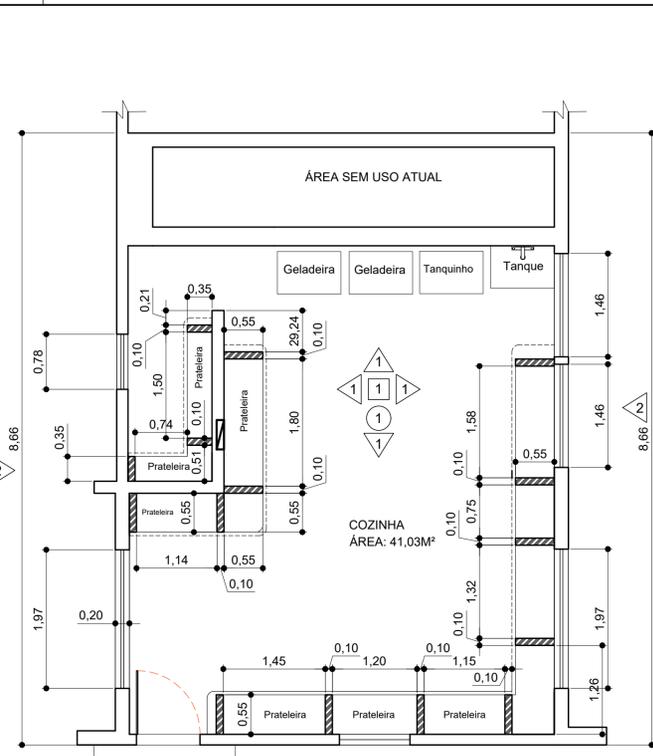


**4** Planta Baixa - Situação Pretendida  
Escala: 1:1

- 1 REVESTIMENTO CERÂMICO ACABAMENTO ESMALTADO, PADRÃO EXTRA PEI III DIMENSÃO DA PEÇA ATÉ 2025 CM².
- 2 PINTURA EM LATEX ACRÍLICO SEMBRILHO.
- 1 FORRO COM RÉGUA DE PVC NA COR BRANCO.
- 1 PISO CERÂMICO ESMALTADO PARA AMBIENTE EXTERNO, ANTIDERRAPANTE PEI V, DIMENSÃO DA PEÇA ATÉ 2025 CM².

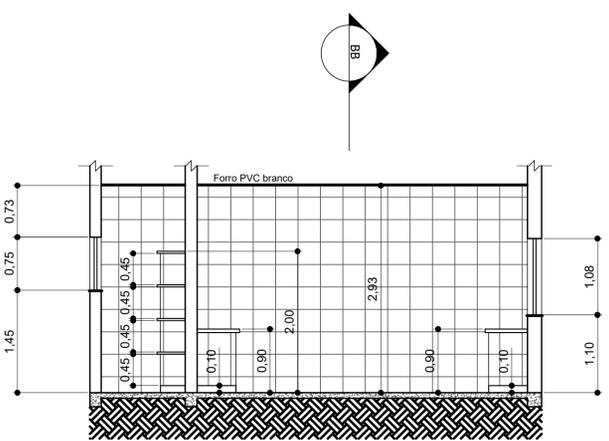

**5** Corte AA  
Escala: 1:50

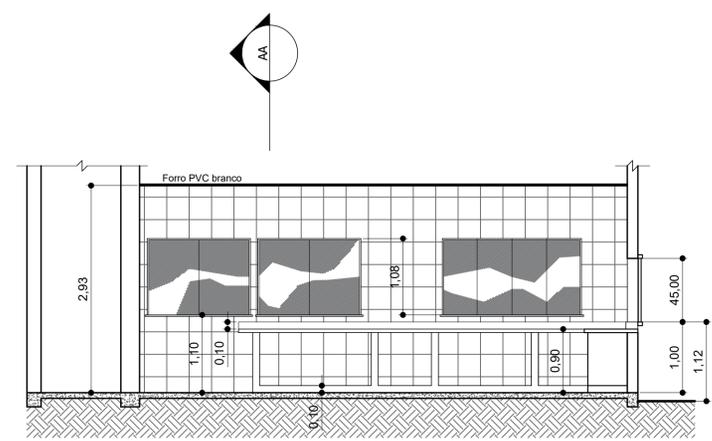

**6** Corte BB  
Escala: 1:50

QUADRO DE ESQUADRIAS						
Janelas	Comp.	Altura	Peitoril	Portas	Comp.	Altura
J1	1,46	1,08	1,10	PT1	0,90	2,10
J2	1,97	1,08	1,10			
J3	0,78	0,75	1,45			
B1	1,50	0,90	1,00			

TODAS AS MEDIDAS DEVERÃO SER CONFERIDAS NO LOCAL.

## PROJETO ARQUITETÔNICO

DESCRIÇÃO DO PROJETO:  
**PROJETO DE REFORMA DE COZINHA ESCOLAR**

LOCAL:  
**Escola Municipal Dr. Carlos Cavalcanti, rua Getúlio Vargas, nº743, centro, Cambuí - MG.**

REFERÊNCIA (COORDENADAS GEOGRÁFICAS):  
**Latitude: 22°36'42.34"S**  
**Longitude: 46° 3'25.74"O**

CONTEÚDO DESTA PRANCHA:  
**PLANTAS BAIXAS E CORTES.**

VERSÃO: **01** Data: **20/04/2023**

OBSERVAÇÕES:

AUTOR ES DO PROJETO: **Leonardo Mesquita Reis Belico**  
Arquiteto e Urbanista

APROVAÇÃO PREFEITURA MUNICIPAL DE CAMBUI:  
**Humberto Tavares Ferrer de Oliveira**  
Secretário de Educação