



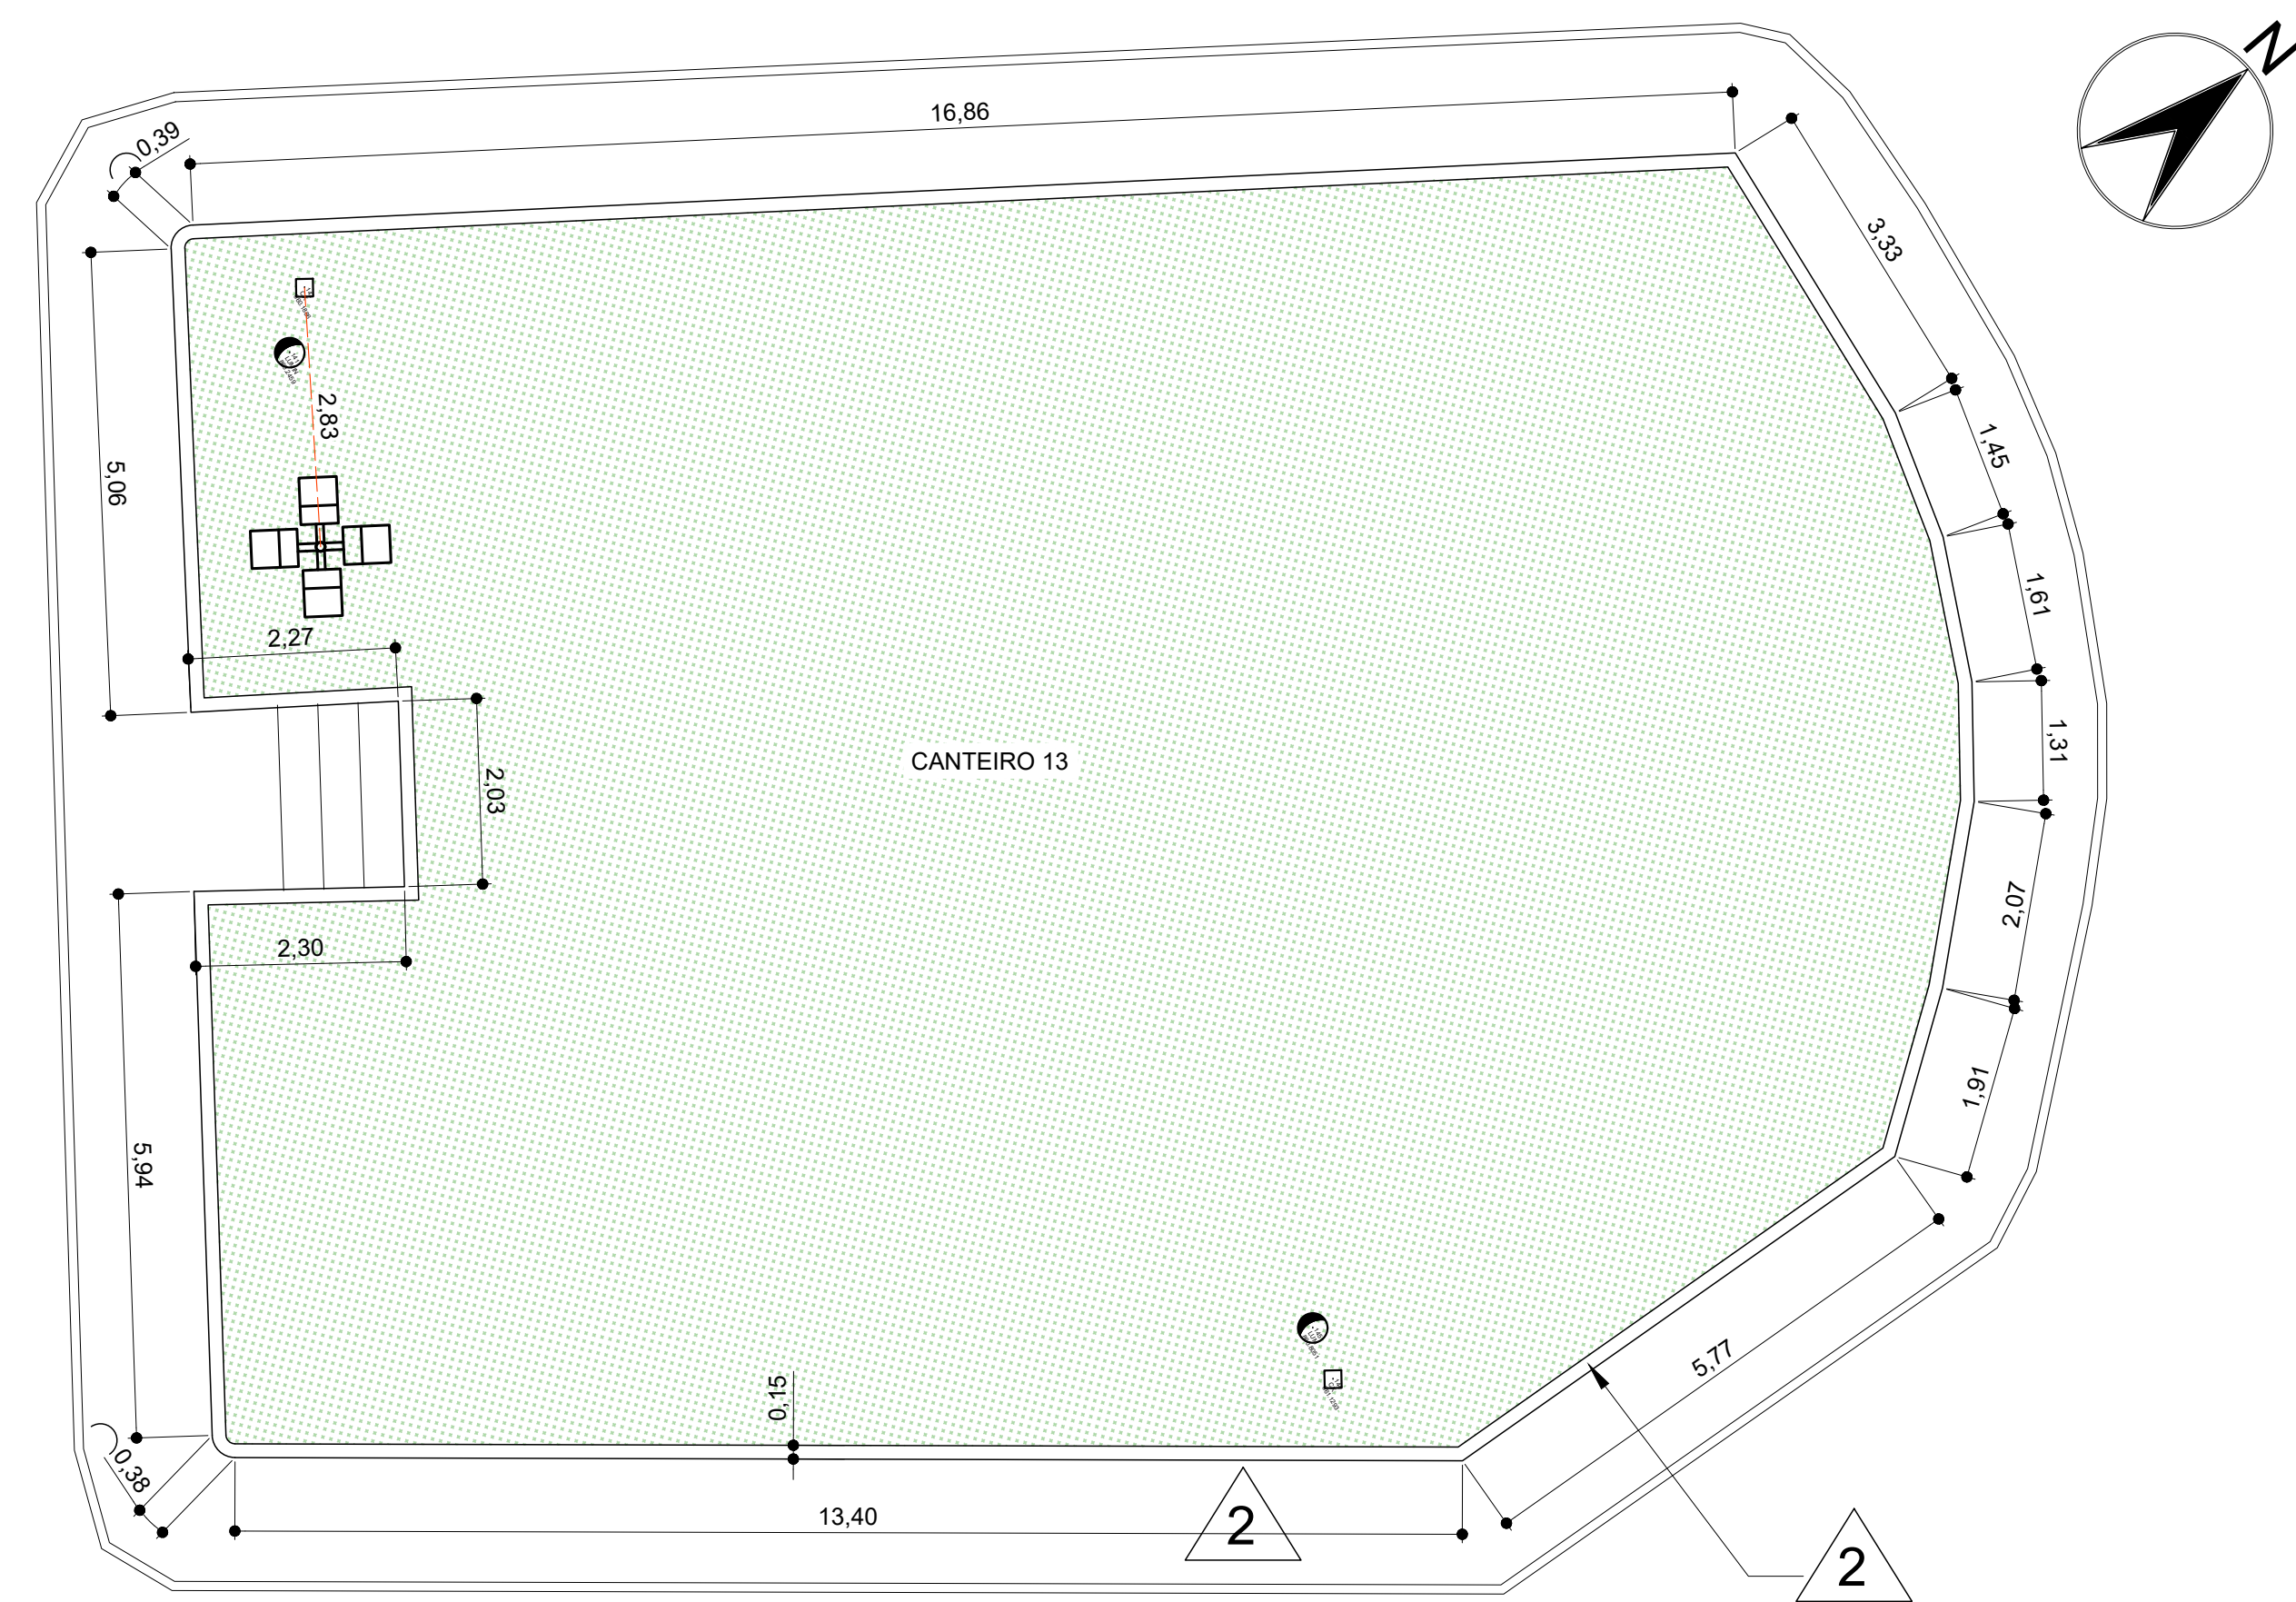


1 PLANTA BAIXA - TRECHO 04

Escala: 1:50

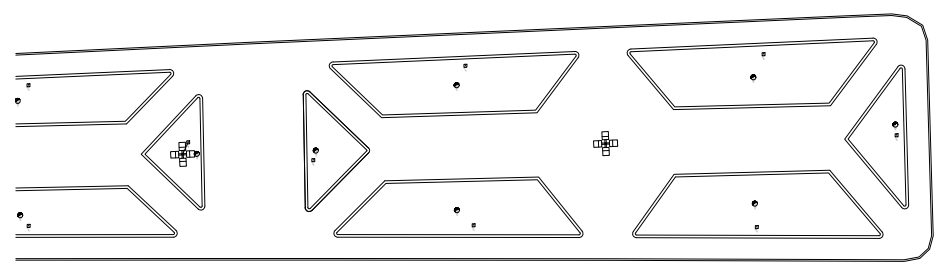

TRECHO 04

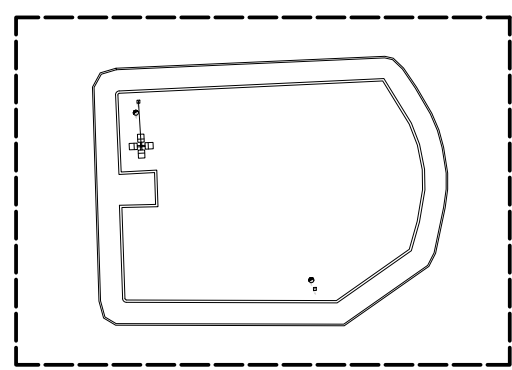

1 APLICAÇÃO DE PINTURA HIDROFUGANTE DE SILICONE EM DUAS DEMÃOS

2 APLICAÇÃO DE SELADOR E TINTA LATEX ACRÍLICA SEMIBRILHO

4 LUMINÁRIAS TIPO PÉTALAS LED PARA ILUMINAÇÃO PÚBLICA POTÊNCIA DE 138W A 180W.

SUPORTE PARA 4 LUMINÁRIAS

POSTE CONICO CONTINUO EM AÇO GALVANIZADO, RETO, ENGASTADO, H = 7 M, DIÂMETRO INFERIOR = *125* MM

6,20

0,80

0,05

0,25

0,25

CAMISA DE PROTEÇÃO EM CONCRETO FCK 25 MPa


GRAPAS DE FIXAÇÃO DE PEDAÇOS DE VERGALHÕES PARA ARMAÇÃO

CHUMBAMENTO COM CONCRETO FCK 25 MPa BROCA Ø0,25 M

LASTRO DE CONCRETO

2 DETALHES SISTEMA DE ILUMINAÇÃO

Escala: 1:20

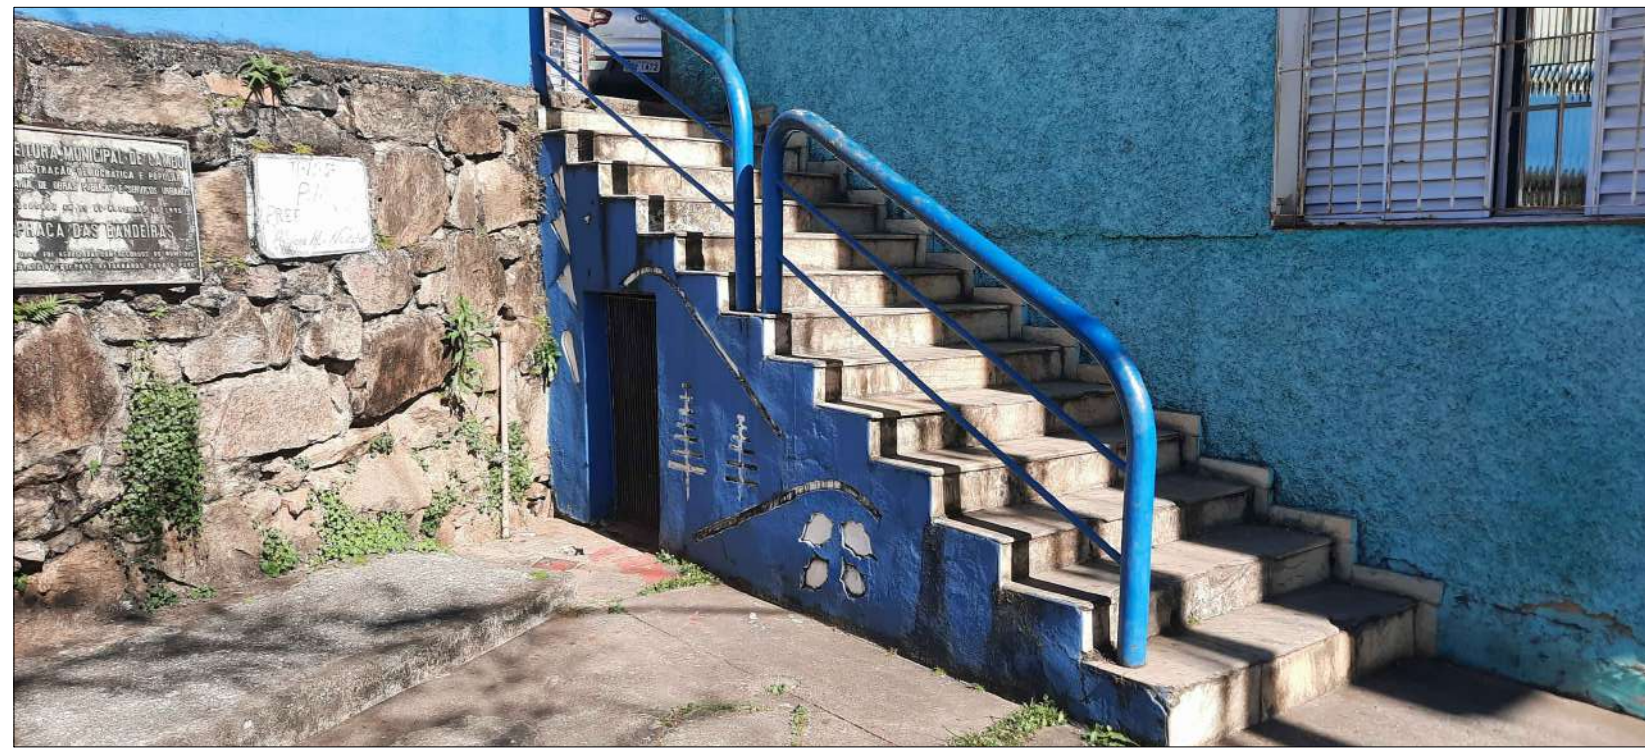


TODOS OS RELEVOS ARTÍSTICOS DESTA PRAÇA DEVERÃO SER PRESERVADOS.

ANTES DA APLICAÇÃO DO JATO DE LIMPEZA, VERIFICAR A INTEGRIDADE DOS RELEVOS ARTÍSTICOS E CERTIFICAR DE QUE OS JATOS NÃO OS PREJUDIQUEM.

APÓS LIMPEZA, TODOS OS RELEVOS RECEBERÃO PINTURA EM SELADOR E TINTA ACRÍLICA LATEX NA COR BRANCO GELO.

TODOS OS CANTEIROS DEVERÃO SER PINTADOS NA COR CINZA TONALIDADE REFERENCIAL COR ANFORA DE PRATA DA MARCA SUVINIL, PODENDO SER UTILIZADO QUALQUER TONALIDADE SIMILAR DE MARCA DE IGUAL OU MELHOR QUALIDADE, DESDE QUE PREVIAMENTE APROVADA PELO CORPO TÉCNICO DA PREFEITURA MUNICIPAL DE CAMBUI.

TUBO UTILIZADO COMO ENCOSTO DO BANCO A REAPROVEITAR E ONDE NÃO HOUVER DEVERÁ SER EXECUTADO NOVO ENCOSTO SEGUINDO AS MESMAS PROPORÇÕES E CARACTERÍSTICAS DOS EXISTENTES.

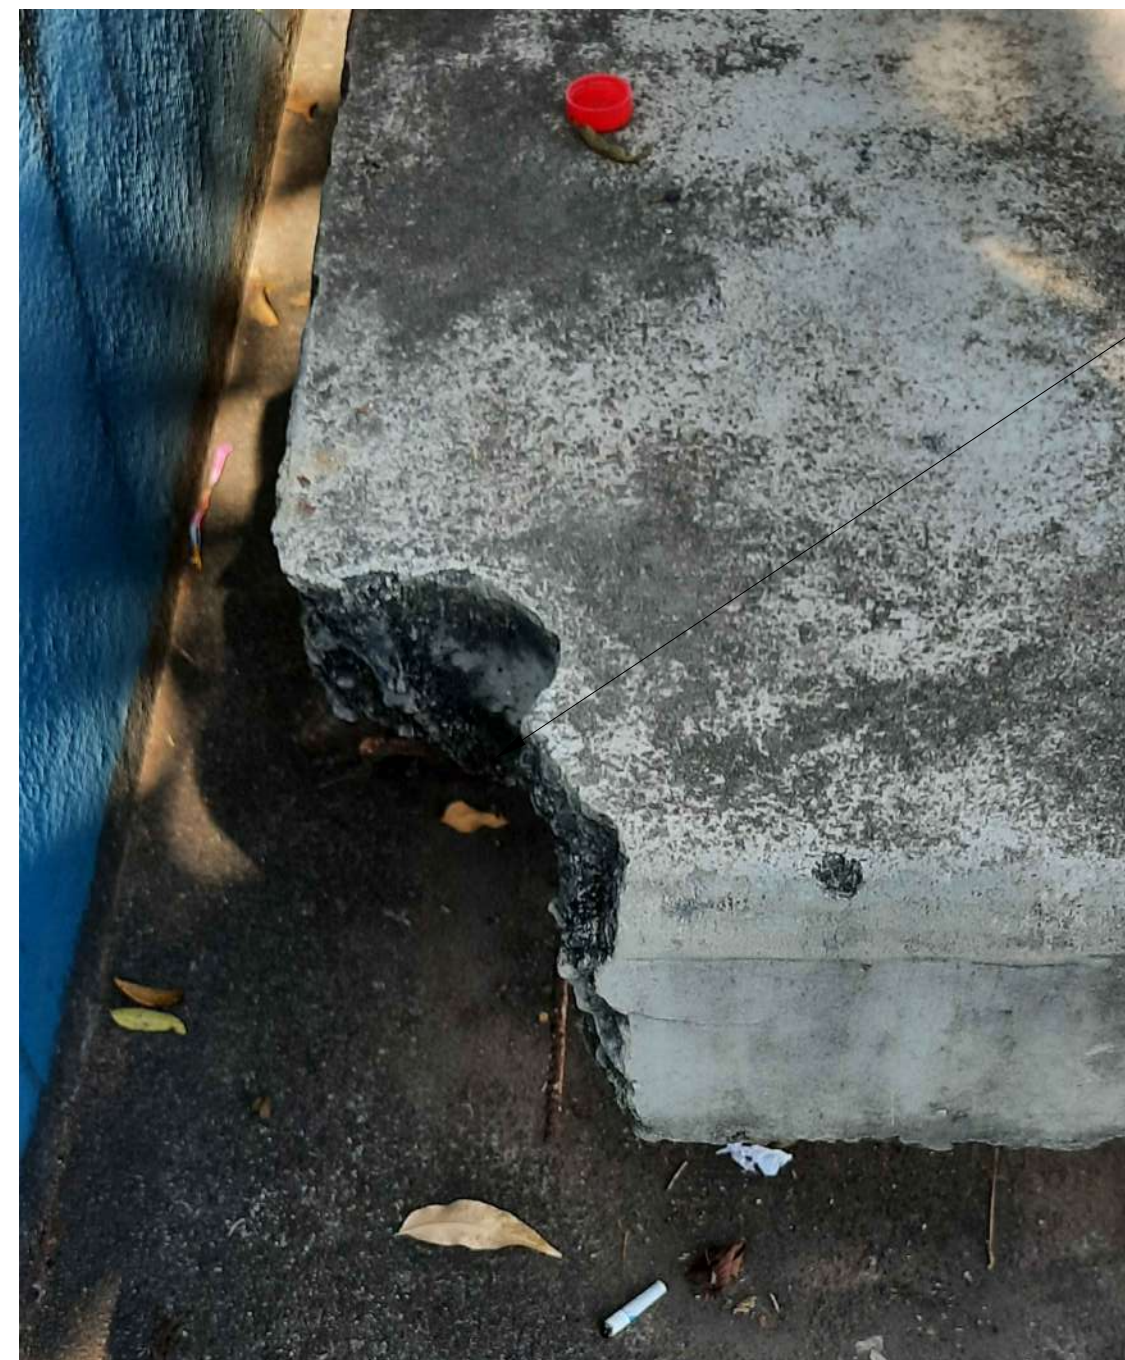

PARTE DO BANCO A RESTAURAR. ANTES DE INICIAR DEVERÁ VERIFICAR AS PARTES SOLTAS E REMOVÊ-LAS.

OS FUROS QUE SERÃO EXECUTADOS PARA A COLAGEM DOS VERGALHÕES DEVERÃO SER FEITOS COM FURADEIRAS SEM

A CONFIGURAÇÃO DE MARTELETE PARA EVITAR A RUPTURA DE MAIS PARTES DOS BANCOS.


APÓS A PREPARAÇÃO O LOCAL DEVERÁ SER LAVADO E APÓS SUA SECAGEM DEVERÁ SER INICIADO O PROCEDIMENTO DE REPARO.

TUBO PARA ENCOSTO Ø 8,00MM A SER RECOLOCADO NOS BANCOS DANIFICADOS. AQUELES QUE ESTIVEREM ÍNTEGROS SERÃO REAPROVEITADOS

ENCOSTOS METÁLICOS COM PINTURA EM ESMALTE SINTÉTICO.

BARRAS NA COR LARANJA = Ø 6,3 mm
BARRAS NA COR ROXO = Ø 4,2 mm

GRAUTE FLUIDO INDUSTRIALIZADO, PARA ANCORAGENS E/OU RECUPERAÇÃO EM PEÇAS ESTRUTURAIS

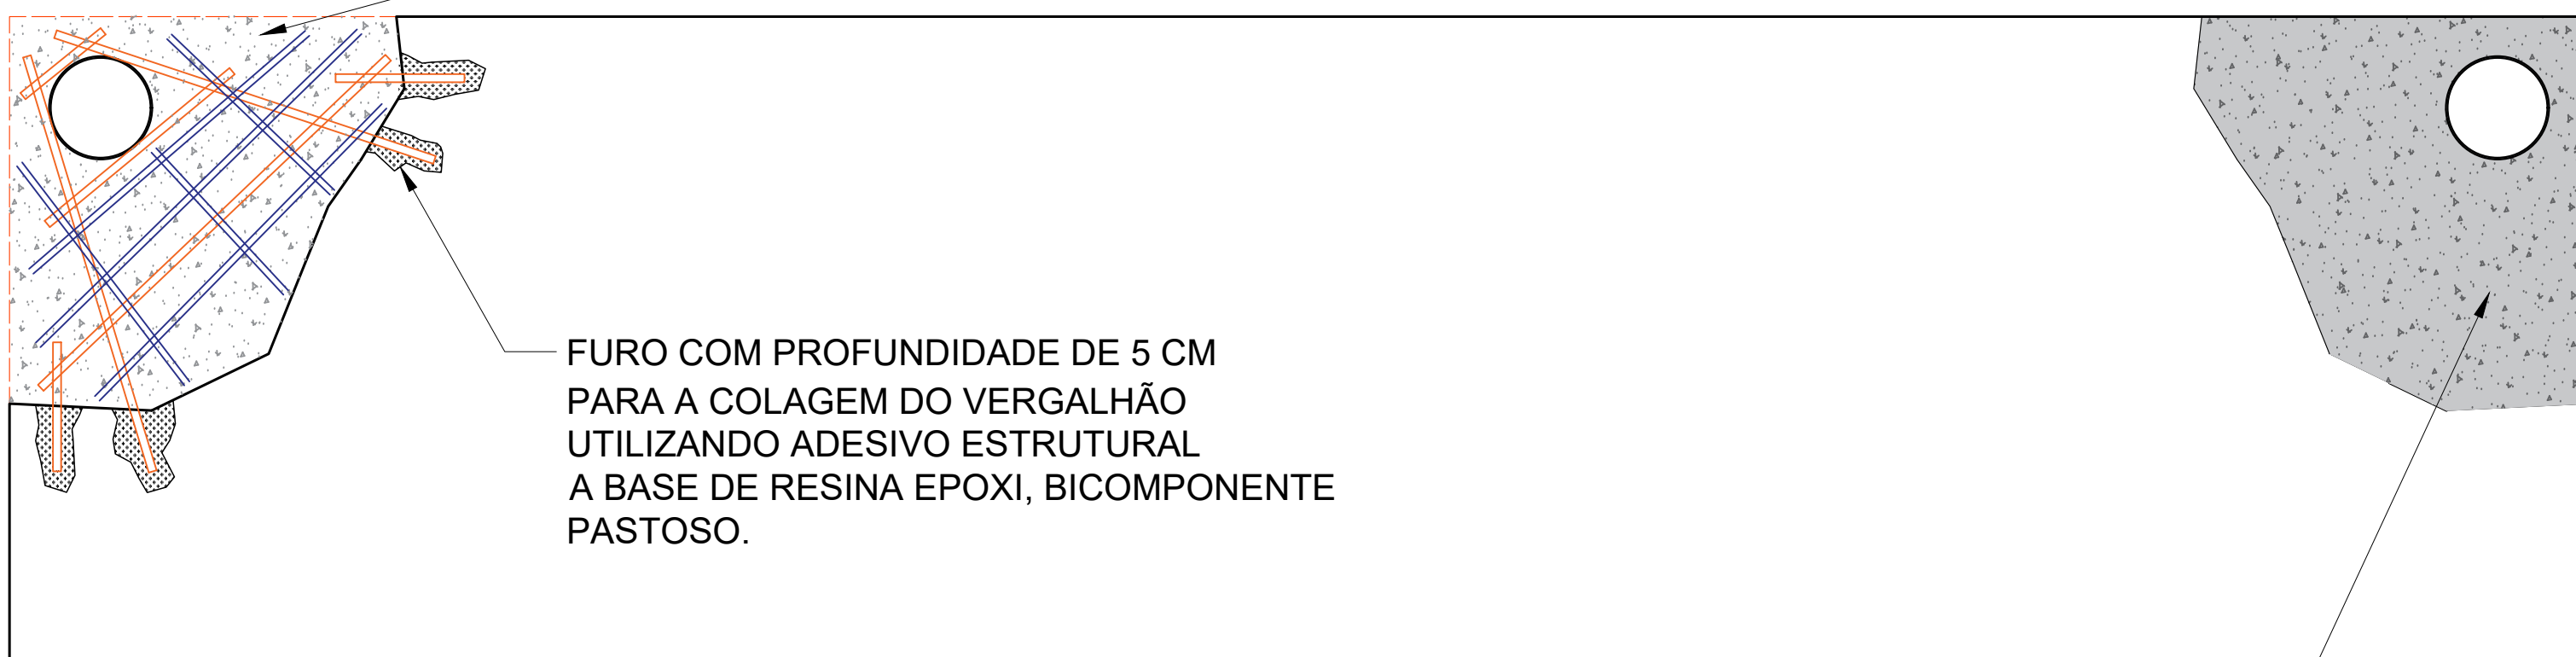

FURO COM PROFUNDIDADE DE 5 CM PARA A COLAGEM DO VERGALHÃO UTILIZANDO ADESIVO ESTRUTURAL A BASE DE RESINA EPOXI, BICOMPONENTE PASTOSO.

FLUIDO INDUSTRIALIZADO, PARA ANCORAGENS E/OU RECUPERAÇÃO EM PEÇAS ESTRUTURAIS

FLUIDO INDUSTRIALIZADO, PARA ANCORAGENS E/OU RECUPERAÇÃO EM PEÇAS ESTRUTURAIS

FURO COM PROFUNDIDADE DE 5 CM PARA A COLAGEM DO VERGALHÃO UTILIZANDO ADESIVO ESTRUTURAL A BASE DE RESINA EPOXI, BICOMPONENTE PASTOSO.

PROJETO ARQUITETÔNICO

DESCRIÇÃO DO PROJETO:

PROJETO PARA ILUMINAÇÃO E PINTURA DA PRAÇA DAS BANDEIRAS

LOCAL:

Centro - Cambui - MG.

REFERÊNCIA (COORDENADAS GEOGRÁFICAS):

Latitude: 22°36'30.01"S

Longitude: 46° 3'24.51"O

CONTEÚDO DESTA PRANCHA:

PLANTAS BAIXAS E DETALHES ACABAMENTO

VERSÃO:

01

Data:

10/07/2023

OBSERVAÇÕES:

AUTOR DO PROJETO:

Leonardo Mesquita Reis Belico
Arquiteto e Urbanista

SECRETARIA DE OBRAS E SERVIÇOS PÚBLICOS:

José Benedito da Costa Filho
Secretário de Obras e Serviços Públicos

Folha

2/2