




1 CORTEAA  
1:100

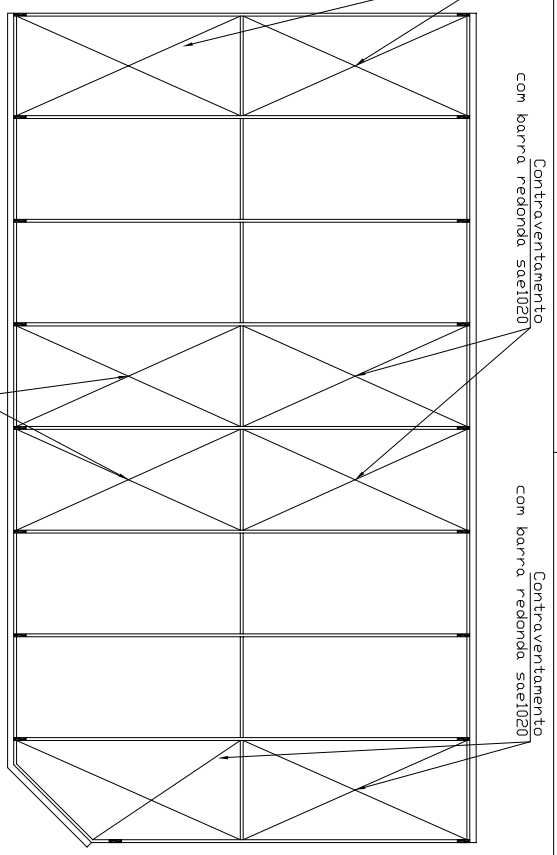

2 ESTR. CONTRAVENTAMENTO  
1:100

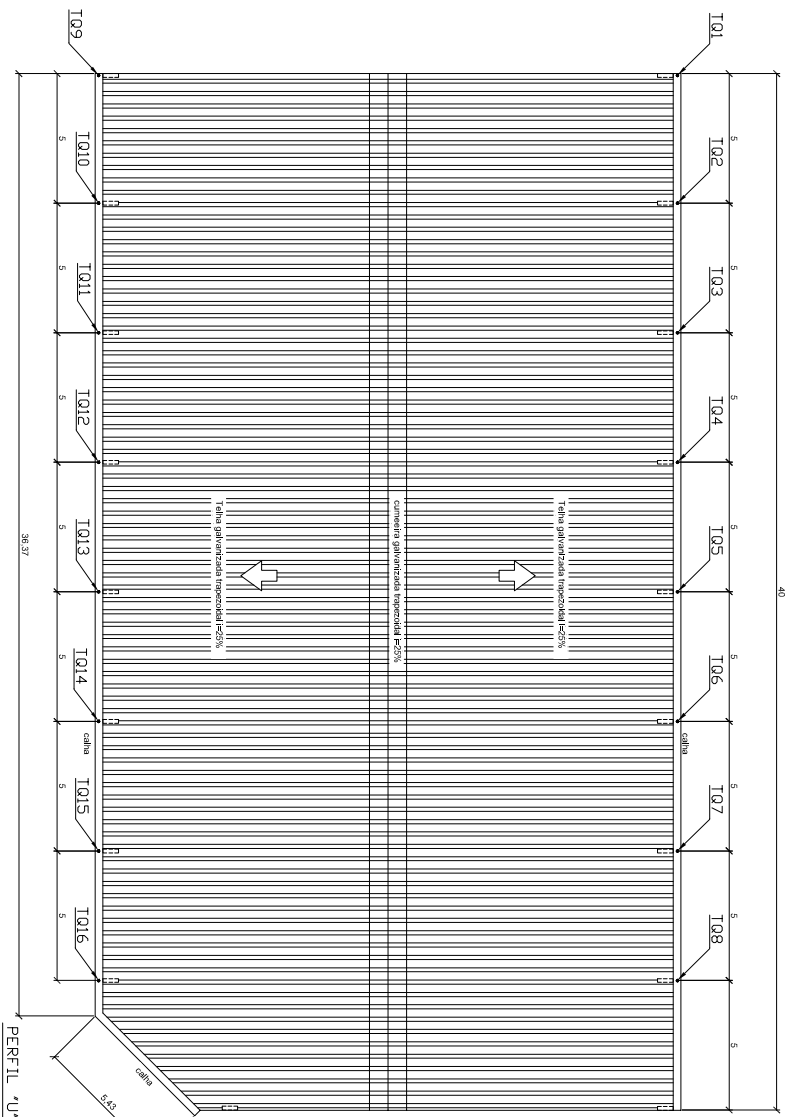

3 PLANTA DE COBERTURA  
1:100

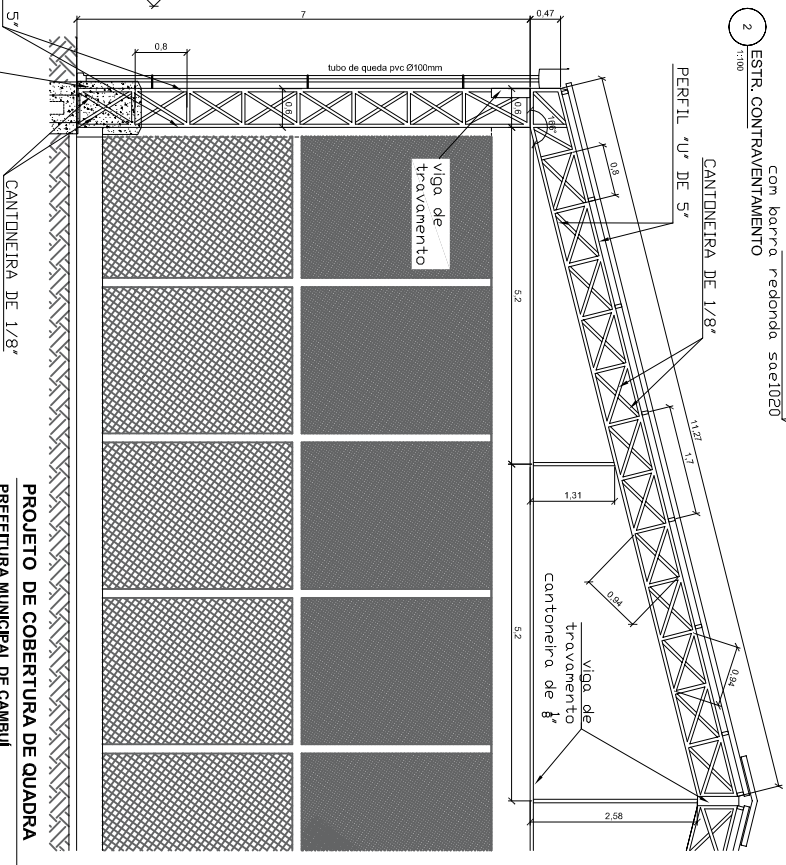

PROTEÇÃO DO PILAR COM CONCRETO

PROJETO DE COBERTURA DE QUADRA  
PREFEITURA MUNICIPAL DE CAMBUÍ  
QUADRA POLIESPORTIVA - BAIRRO DOS LOPES

Área do projeto: 1000,00m<sup>2</sup>  
 Autor do projeto: Arquiteto (CAU) ANDRÉ LUI  
 Área total: 872,96m<sup>2</sup>  
 Escala: 1:100  
 Folhas: 2/4  
 Indicações: