


1 PLANTA DE ESTRUTURA DE COBERTURA
Escala: 1:100

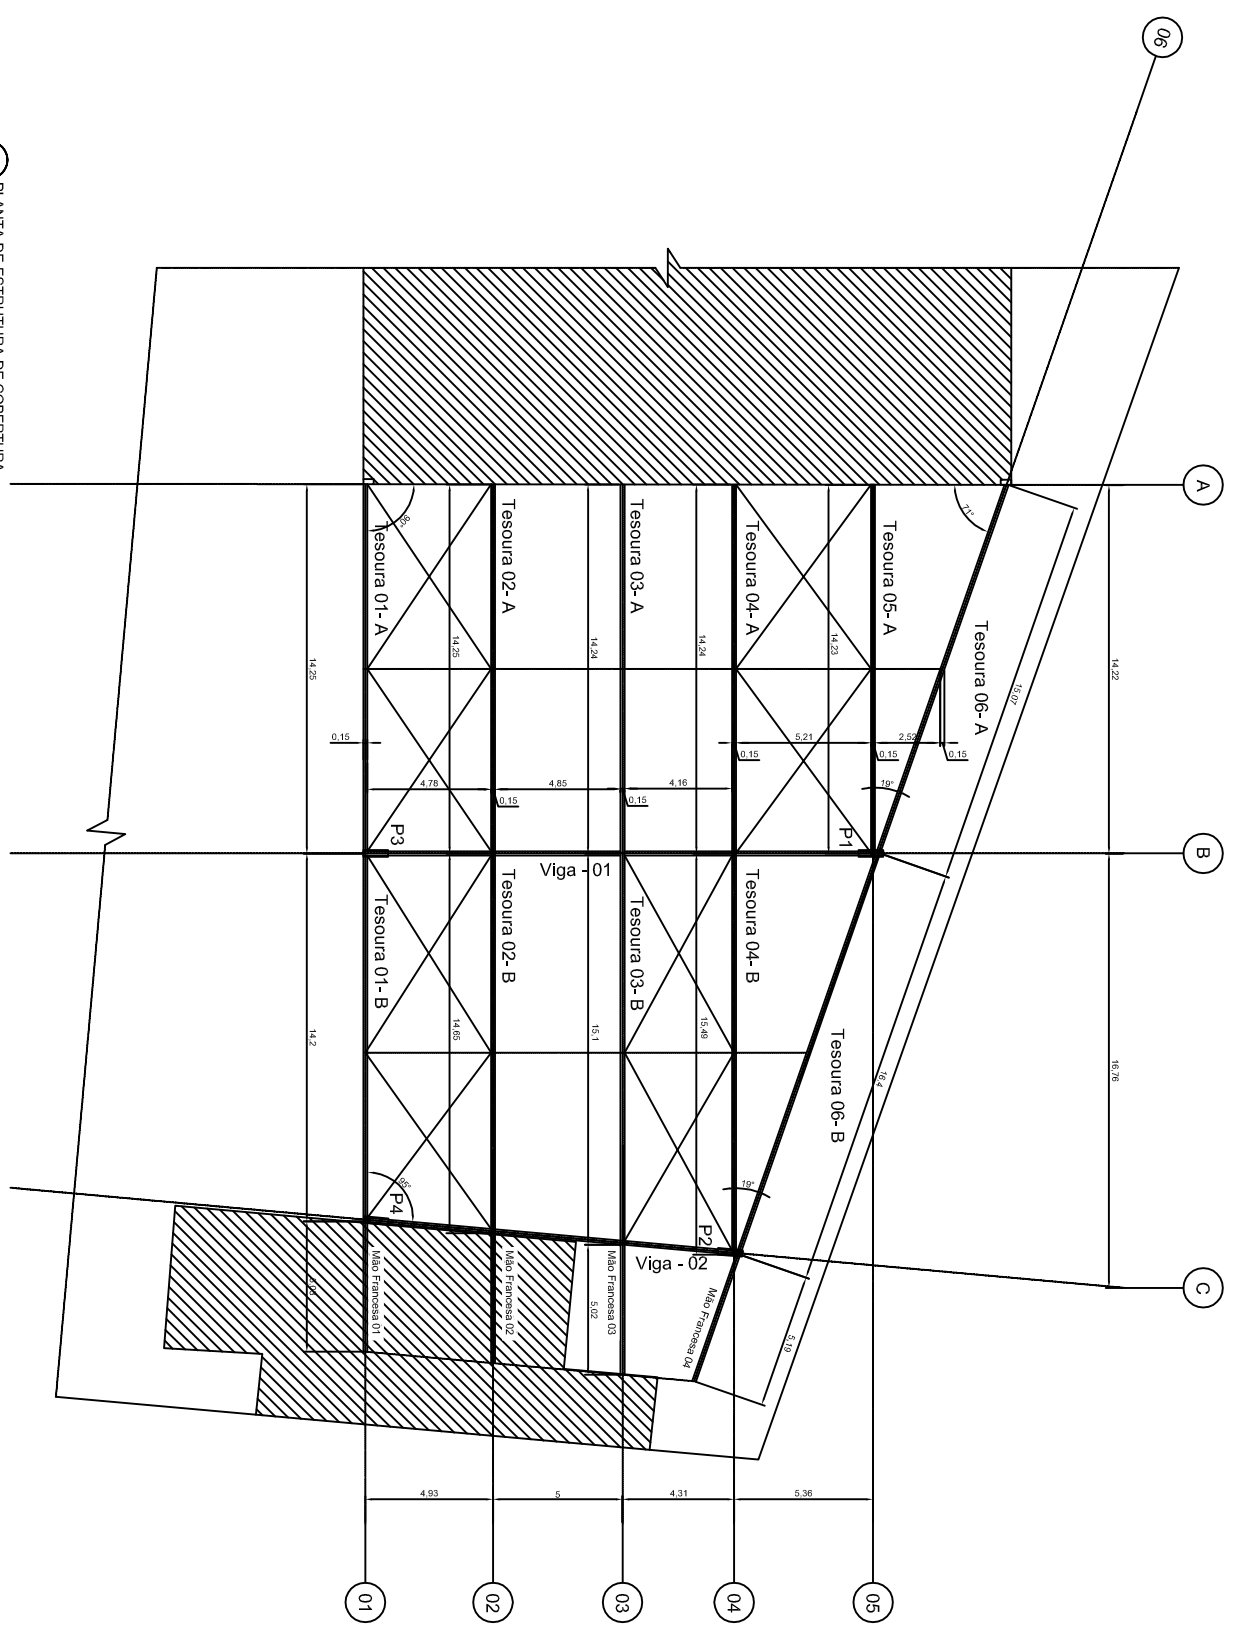

PROJETO DE COBERTURA METÁLICA
PREFEITURA MUNICIPAL DE CAMBUÍ
COBERTURA PARA VEÍCULOS - GARAGEM MUNICIPAL (ANTIGO RECINTO DO PEÃO)
 Escala: Indicadas
 Folha: 2/4
 Autor do Projeto: [Nome]
 Autor do Desenho: [Nome]
 Área total = 945,76m²