



1
Escala 1:20

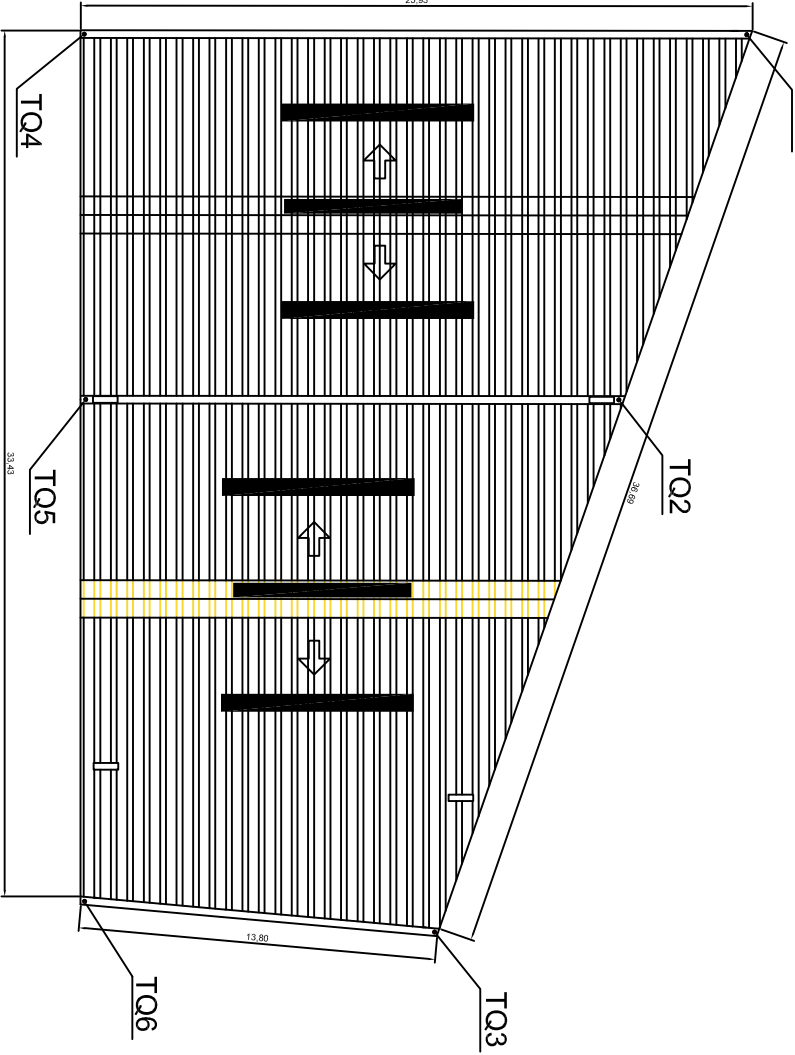

3
Escala 1:20

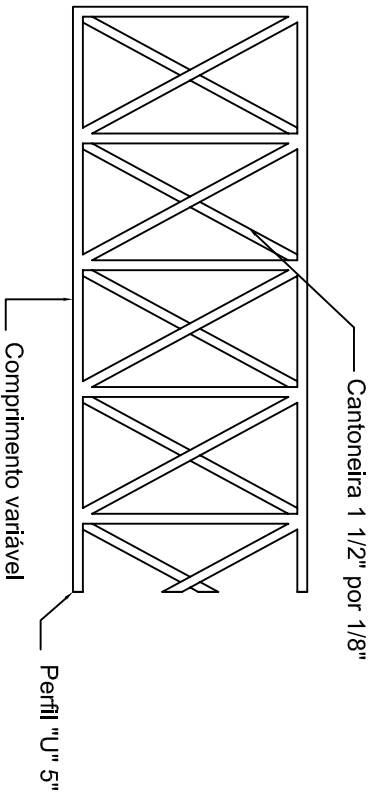

PROJETO DE COBERTURA METÁLICA

PREFEITURA MUNICIPAL DE CAMBUÍ

COBERTURA PARA VEÍCULOS - GARAGEM MUNICIPAL (ANTIGO RECINTO DO PEÃO)

Área total = 945,76m²

Indicadas

Folha 4/4

Arquiteto: [nome]

Área total = 945,76m²