



1A Rua Ozório Marques - Área a receber o CBUQ
 Pavimento Existente: Bloquete
 sextavado de concreto

Escala: 1:1000

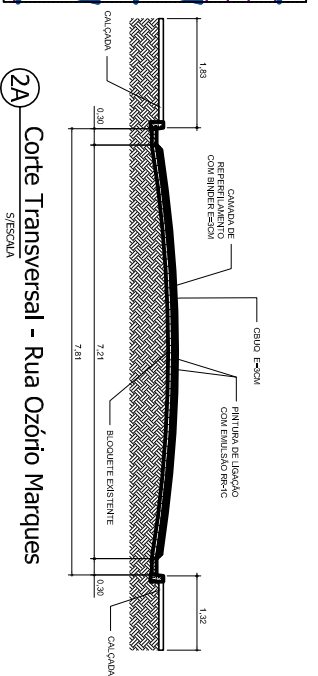

2A Corte Transversal - Rua Ozório Marques
 ESCALA

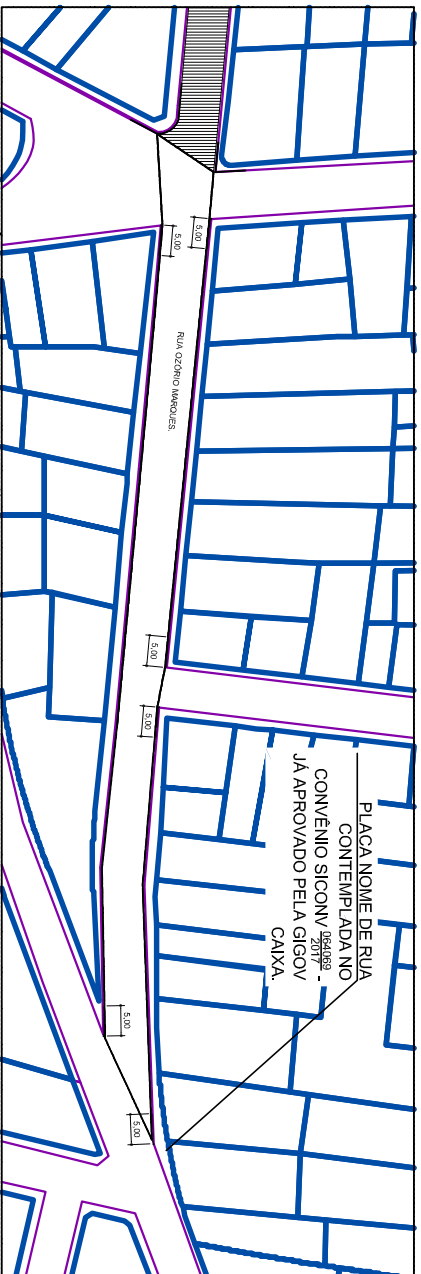

3A Rua Ozório Marques - Sinalização

Escala: 1:2500

TABELA DE DIMENSÕES DE VIA		LINHA DE INDICAÇÃO DE PROIBIÇÃO DE ESTACIONAMENTO - LP - AMARELA TONALIDADE 10	
NOME DA VIA	ÁREA DE CALÇAMENTO SOBRE BLOQUETE PARALELEPÍPEDO	ESPESSURA DA LINHA	COMPRIMENTO TOTAL
RUA OZORIO MARQUES	SIM	10,00 CM	5,0+5,0+5,0+5,0+5,0 = 30,00M
PLACAS COM NOME DE RUA	QUANTIDADE	ÁREA TOTAL	
RUA OZORIO MARQUES	JA COMPLETADA NO CONVENIO 0844089/2017	30,00 X 0,10 = 3,00M²	

PROJETO DE RECAPEAMENTO			
CONTRATO	SIGOV 293939 / 2017		
RESPONSÁVEL	PREFEITURA MUNICIPAL DE CAMBUÍ - MG		
DATA	10/03/2018	FOLHA	02 / 05
PROJETADE	LEONARDO MERSOLTA REIS BELLO ARQUITETO ARQUITETO E URBANISTA CAU A55998-2		