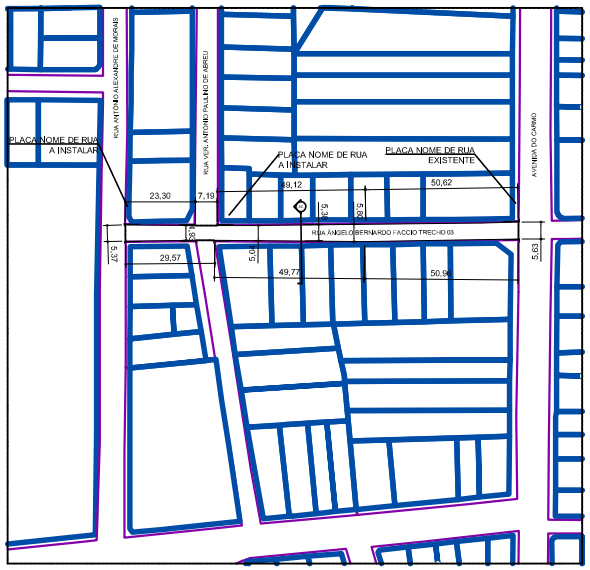

1C Rua Ângelo Bernardo Faccio - Área a receber o CBUQ

Escala: 1:1000

Pavimento Existente: Bloquete sextavado de concreto

2C Rua Ângelo Bernardo Faccio - Sinalização

Escala: 1:1000

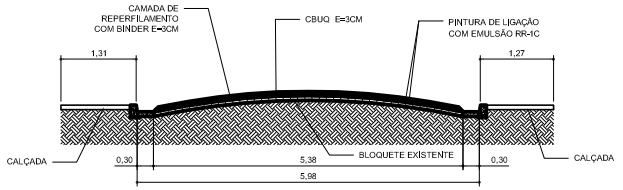

3C Corte Transversal - Rua Ângelo Bernardo Faccio

S/ESCALA

TABELA DE DIMENSÕES DE VIA		
NOME DA VIA	ÁREA DE CALÇAMENTO	PAVIMENTAÇÃO SOBRE BLOQUETE OU PARALELEPÍPEDO
RUA ÂNGELO BERNARDO FACCIO	704,78 M²	SIM
PLACAS COM NOME DE RUA		
NOME DA VIA		QUANTIDADE
RUA ÂNGELO BERNARDO FACCIO		02

LINHA DE INDICAÇÃO DE PROIBIÇÃO DE ESTACIONAMENTO - LPP - AMARELA TONALIDADE 10 YR 7,5/14		
ESPESSURA DA LINHA	COMPRIMENTO TOTAL	ÁREA TOTAL
10,00 CM	5,0+5,0+5,0+5,0+5,0+5,0+ 5,0+5,0 = 40,00M	40,00 X 0,10 = 4,0M²

PROJETO DE RECAPEAMENTO	
CONVÊNIO	SIGOV 29939 / 2017
PROPONENTE	PREFEITURA MUNICIPAL DE CAMBUÍ - MG
DATA	10/03/2018 FOLHA 04 / 05
AUTOR DO PROJETO	LEONARDO MESQUITA REIS BELICO ARQUITETO ARQUITETO E URBANISTA CAU A35098-2