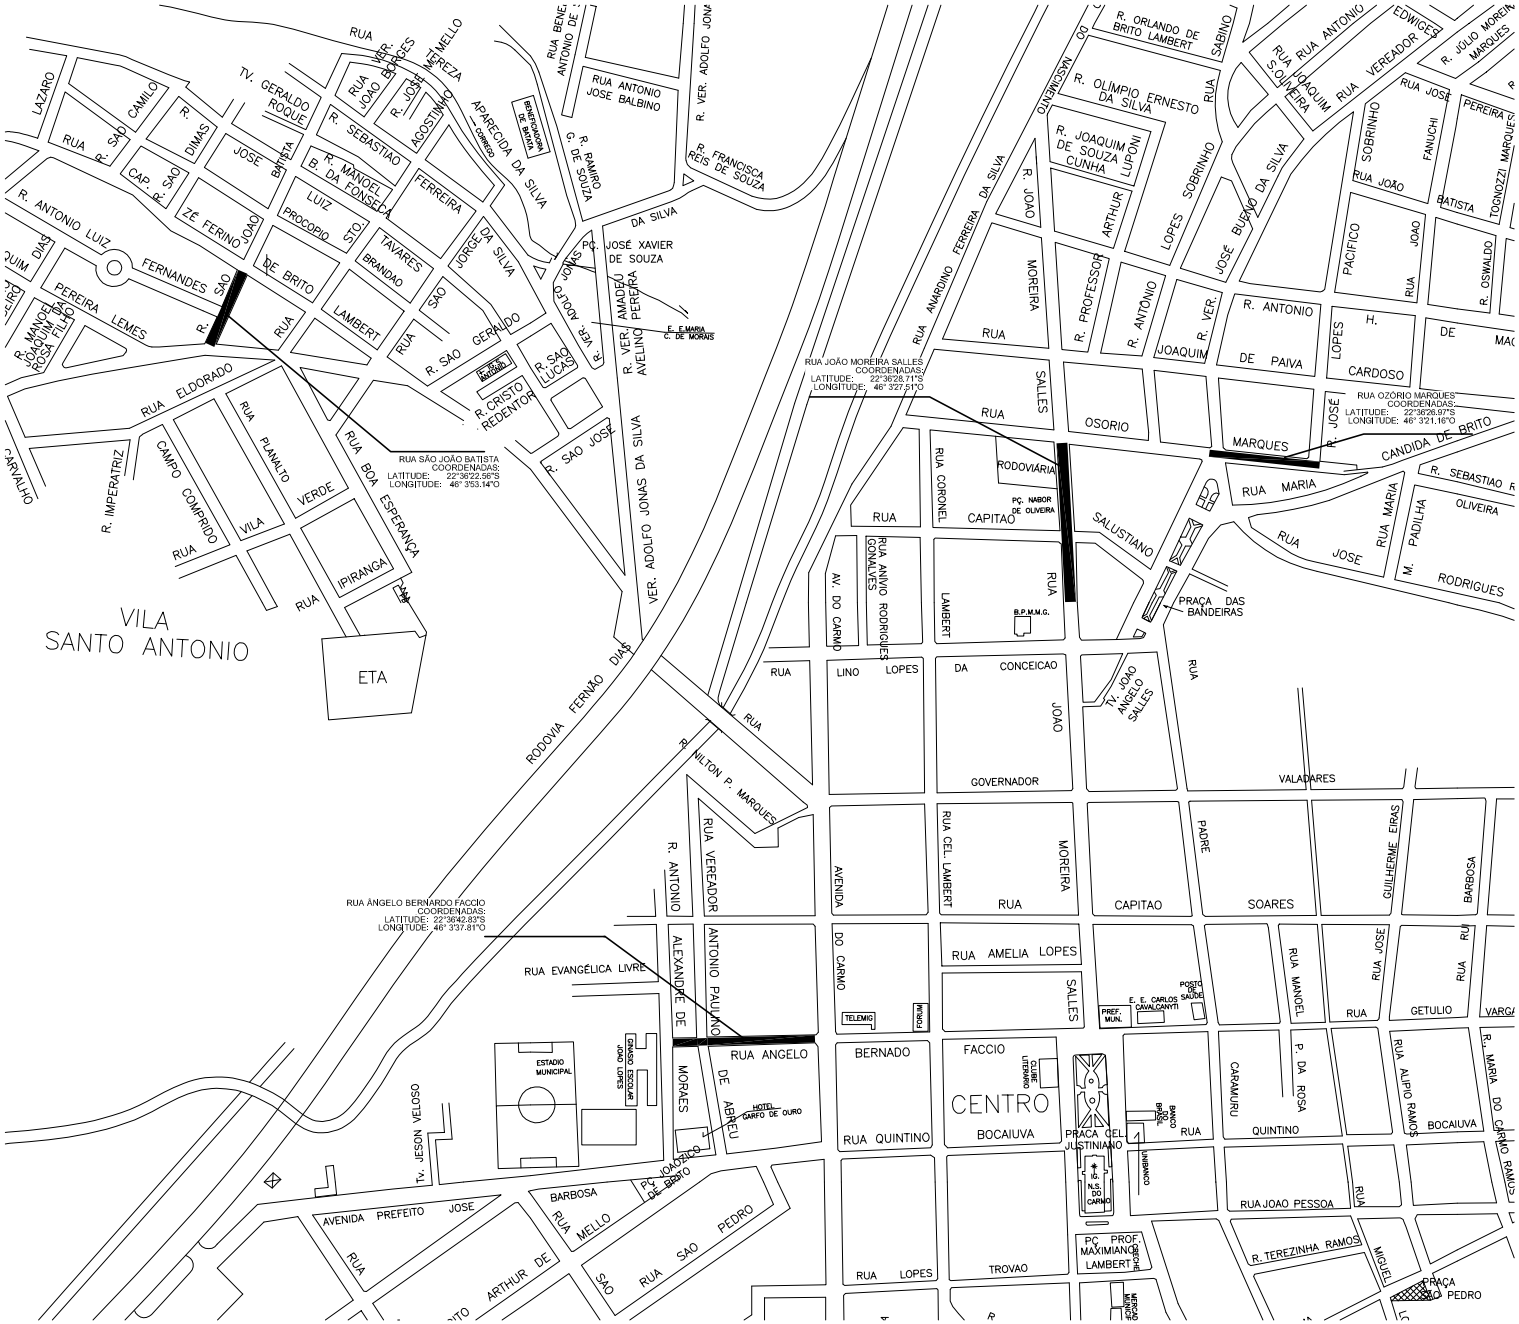

1 PLANTA DE LOCALIZAÇÃO DO EMPREENDIMENTO

Escala: 1:1000

PROJETO DE RECAPEAMENTO		
CONVÊNIO	SIGOV 29939 / 2017	
PROPONENTE	PREFEITURA MUNICIPAL DE CAMBUÍ - MG	
DATA	10/03/2018	FOLHA 01 / 05
AUTOR DO PROJETO	LEONARDO MESQUITA REIS BELICO ARQUITETO ARQUITETO E URBANISTA CAU A35098-2	