



1D Rua São João Batista - Área a receber o CBUQ
Escala: 1:500

Pavimento Existente: Asfalto
Será apenas recapeamento com CBUQ direto, sem Binder.

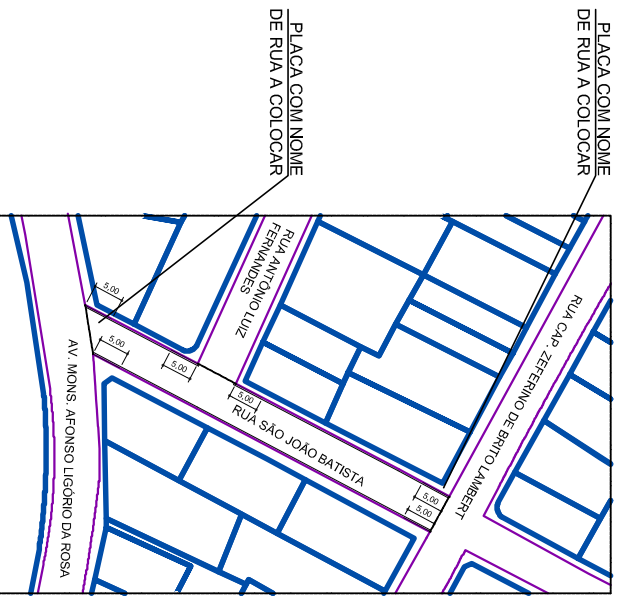

2D Rua São João Batista - Sinalização
Escala: 1:500

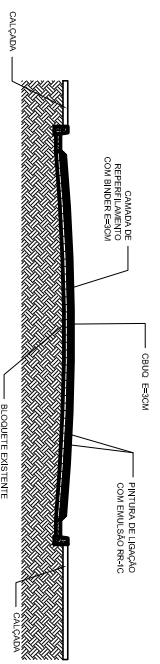

3D Corte Transversal - Rua São João Batista
ESCALA

TABELA DE DIMENSÕES DE VIA		LINHA DE INDICAÇÃO DE PROIBIÇÃO DE ESTACIONAMENTO - LPP - AMARELA TONALIDADE 10 YR 7.5/14	
NOME DA VIA	ÁREA DE CALÇAMENTO	ESPESSURA DA LINHA	COMPARTIMENTO TOTAL
RUA SÃO JOÃO BATISTA	404,05 M²	5,0+5,0+5,0+5,0+5,0 = 20,00M	30,00 X 0,10 = 3,00M²
NOME DA VIA	QUANTIDADE		
RUA SÃO JOÃO BATISTA	02		

PROJETO DE RECAPEAMENTO			
CONTEÚDO	SIGOV 29939 / 2017		
RESPONSÁVEL	PREFEITURA MUNICIPAL DE CAMBUÍ - MG		
DATA	10/03/2018	FOLHA	05 / 05
PROJETADE	LEONARDO MERSQUITA REIS BELICO ARQUITETO ARQUITETO E URBANISTA CAU A55998-2		