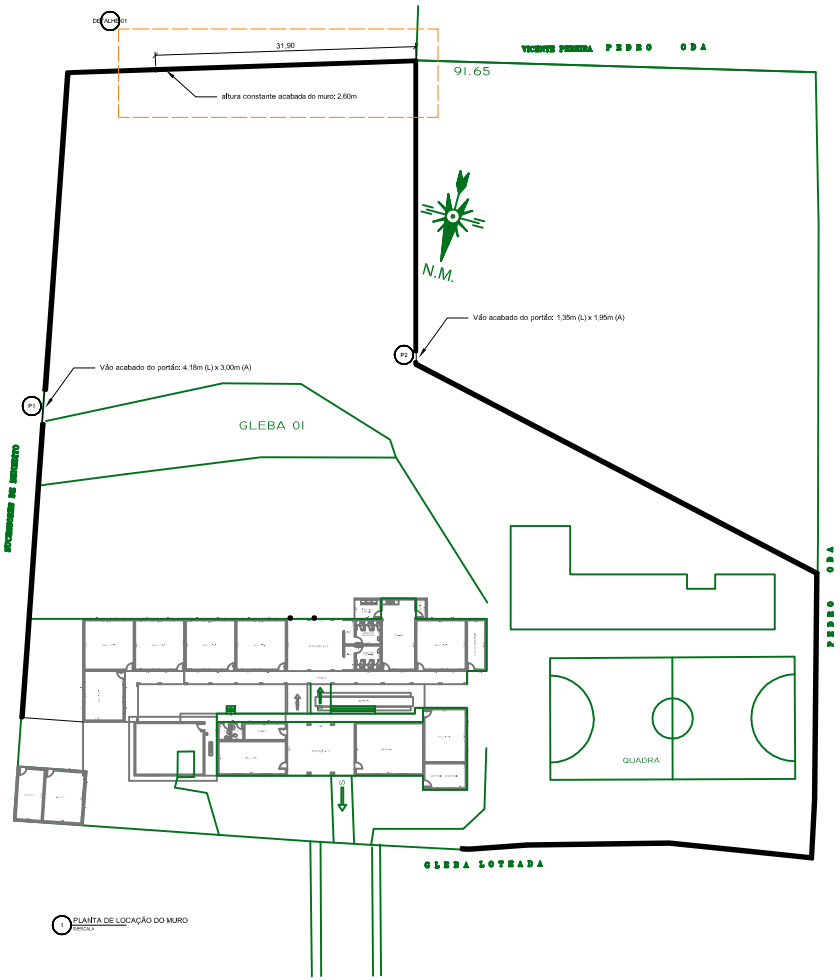

1 PLANTA DE LOCAÇÃO DO MURO
ESCALA

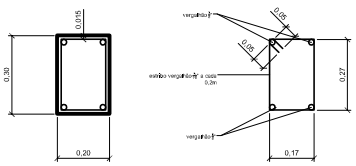

2 DETALHE VIGA BALDRAME
ESC

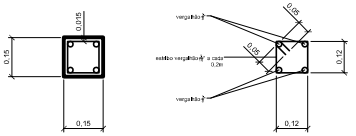

3 DETALHE DOS PILARES
ESC

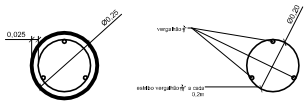

4 DETALHE DAS BROCAS
ESC

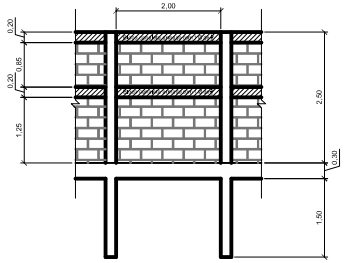

5 VISTA ESQUEMÁTICA MURO
ESC

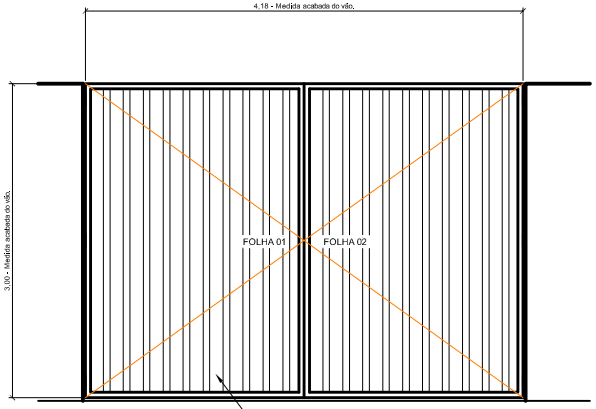

6 PORTÃO 01
ESC

Portão em estrutura de metalon quadrado 50x50mm com fechamento em lambril metálico de perfil abaolado.

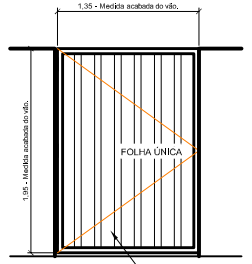

7 PORTÃO 02
ESC

Portão em estrutura de metalon quadrado 50x50mm com fechamento em lambril metálico de perfil abaolado.

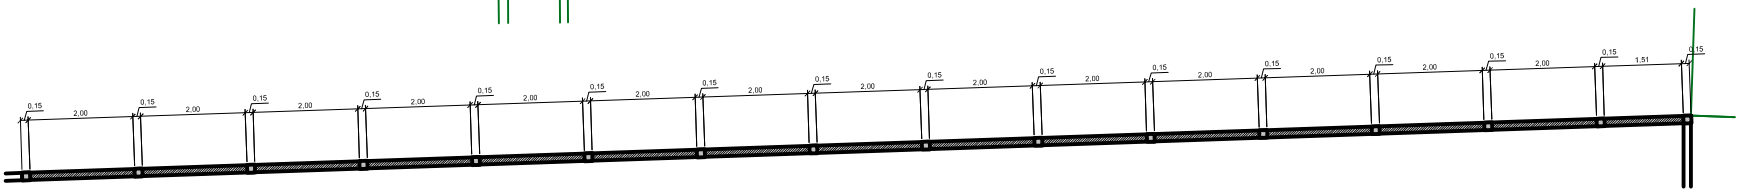

1 PLANTA BAIXA - LOCAÇÃO DE PILARES DO MURO
ESCALA

PROJETO DE MURO DE FECHAMENTO DA ESCOLA PROF. BENEDITO DE CARVALHO LOPES

FOLHA ÚNICA