COORDENADAS		
LOCALIDADE	LATITUDE	LONGITUDE
Bairro dos Vazes	22º 37' 17,60" S	46º 5' 27,99"O

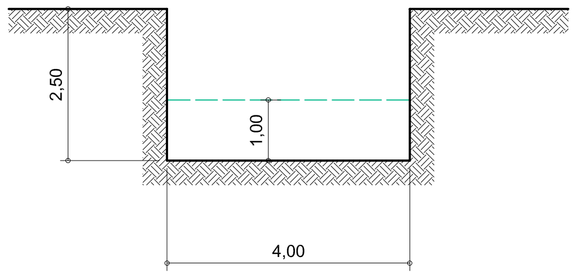

Seção Transversal - Bairro Vazes
escala 1:100

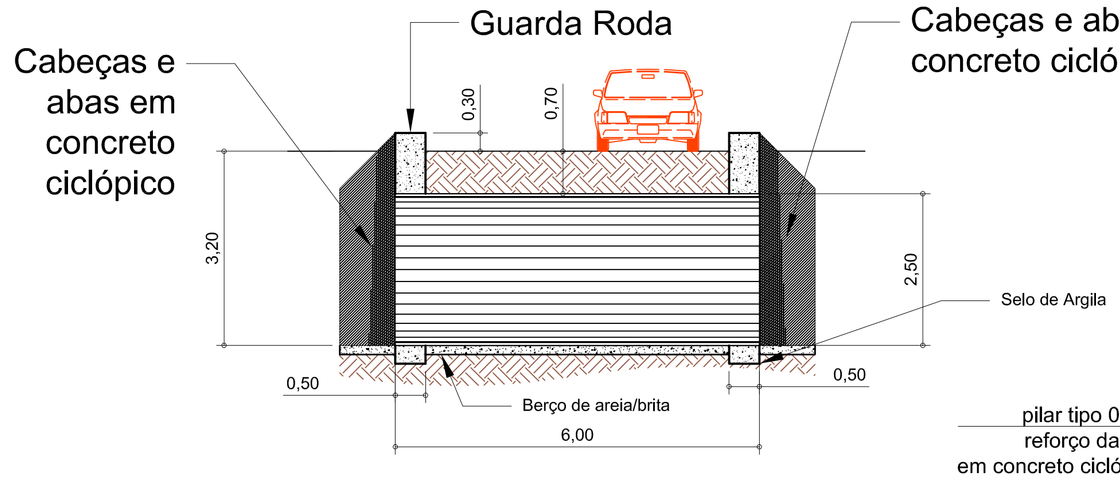

Corte AA (Longitudinal) - Bairro Vazes
escala 1:100

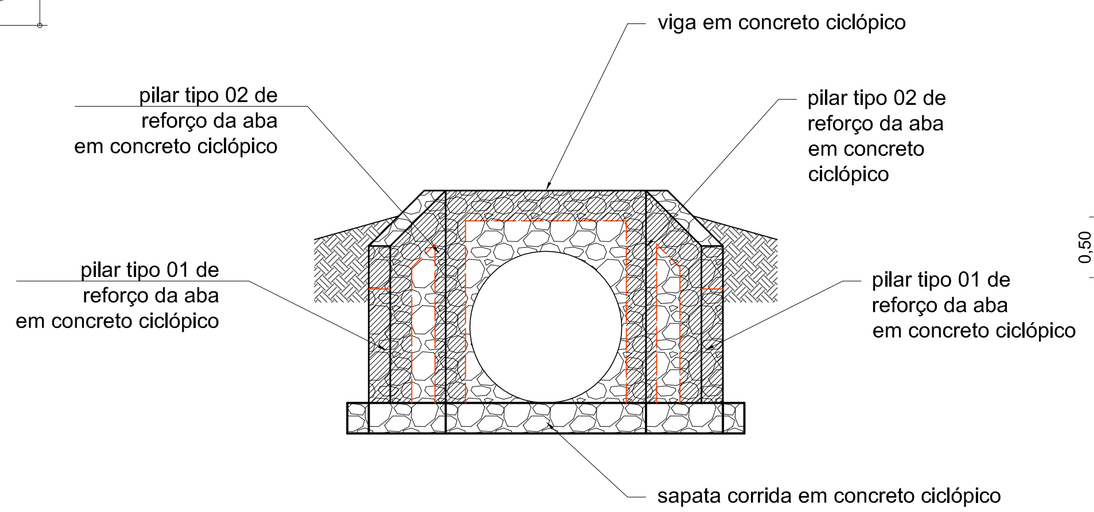

Indicação dos elementos estruturais
escala 1:100

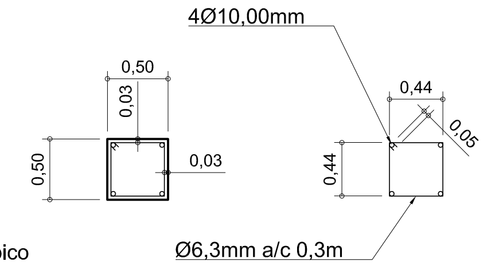

Detalhe básico pilar tipo 01 de reforço da aba
escala 1:50

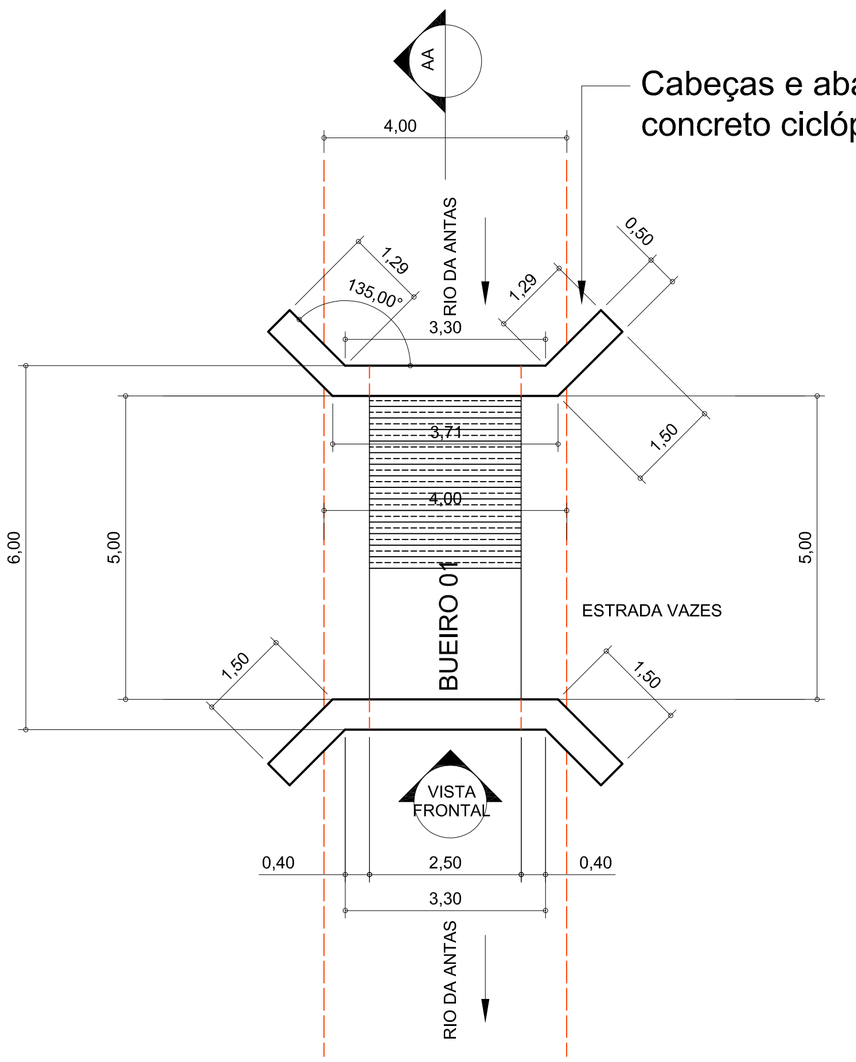

Planta Baixa - Bairro Vazes
escala 1:100

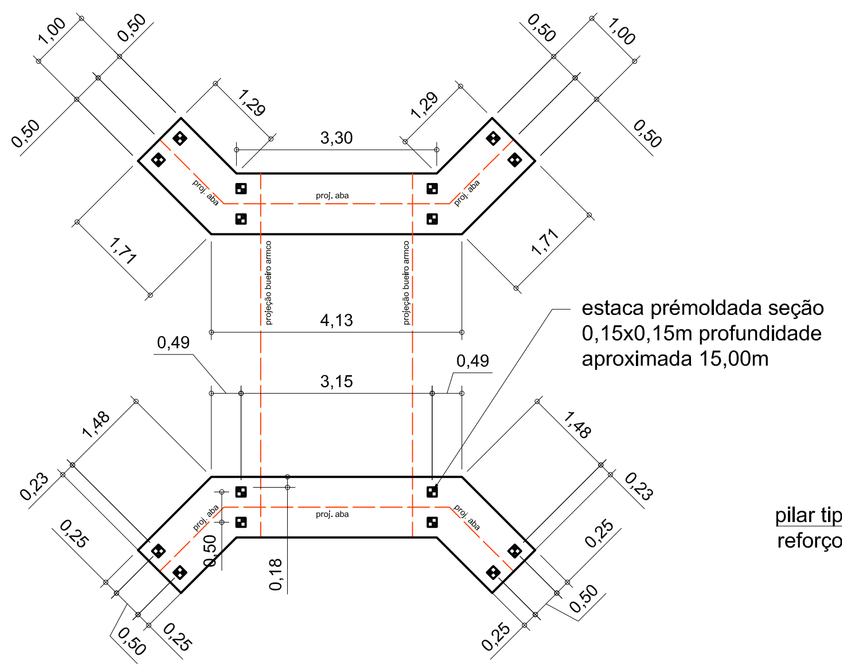

Fundações Sapatas Corridas e Estacas
escala 1:100

Detalhe básico pilar tipo 02 de reforço da aba
escala 1:50

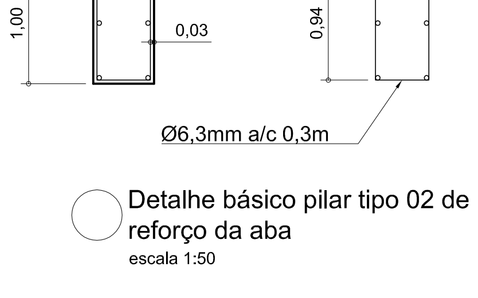

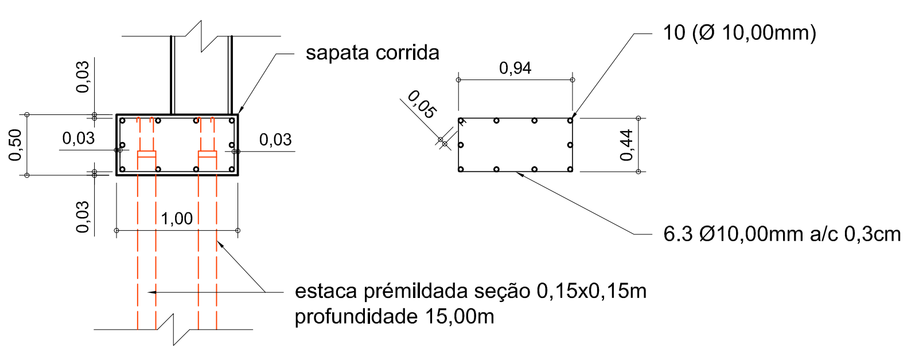

Detalhe básico sapata corrida
escala 1:50

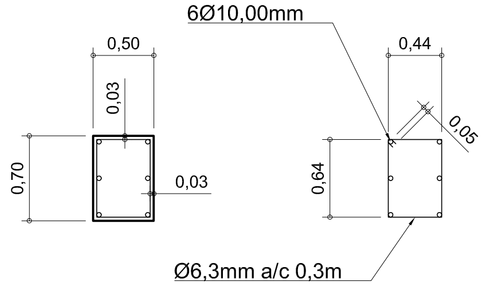

Detalhe básico viga
escala 1:50

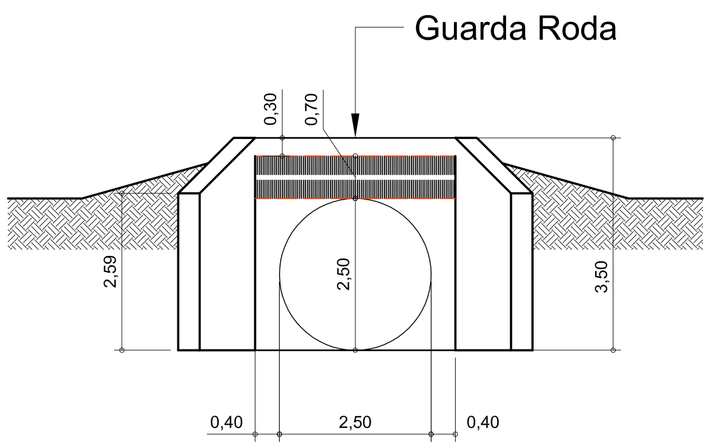

Vista Frontal - Bairro dos Vazes
escala 1:100

PROJETO PARA BUEIRO ARMCO	
PREFEITURA MUNICIPAL DE CAMBUÍ - MG	
LOCAL:	BAIRRO DOS VAZES
R.T.:	LEONARDO MESQUITA REIS BELICO - ARQUITETO E URBANISTA CAU A35098-2
ESCALA:: 1:100	FOLHA 01 DE 02