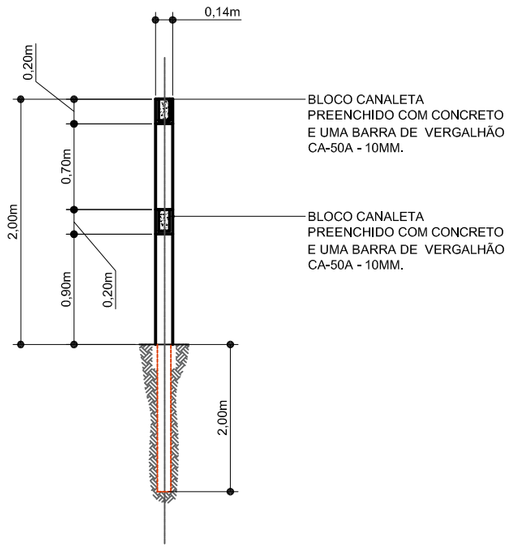

5 CORTE ESQUEMÁTICO 1- MURO DE FECHAMENTO
1:50

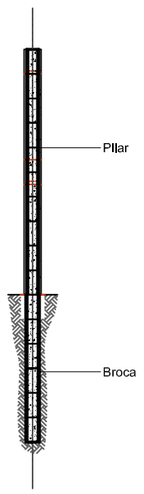

6 CORTE ESQUEMÁTICO 2- MURO DE FECHAMENTO
1:50

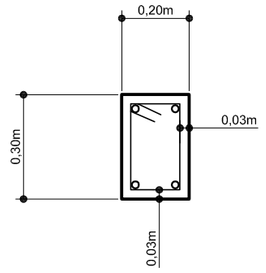

5 Detalhe Viga Baldrame
1:100

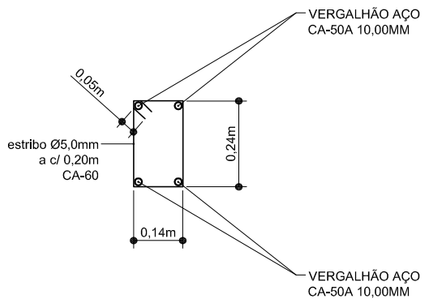

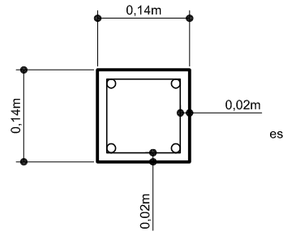

7 Detalhe Pilar Tipo
1:100

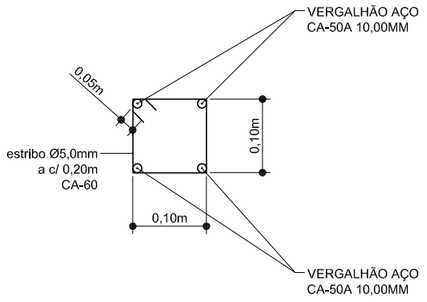

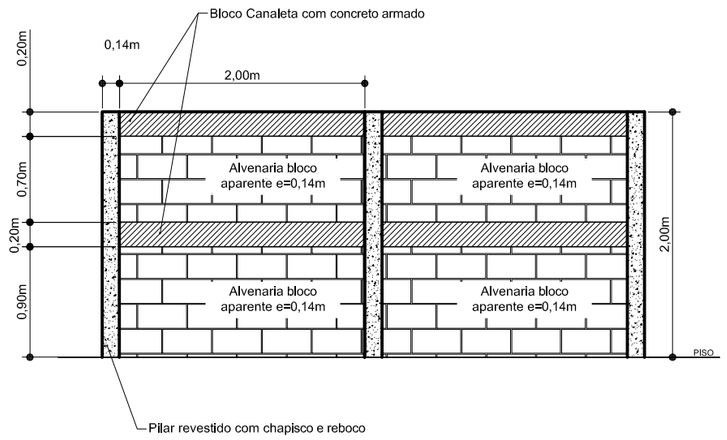

2 DETALHE MURO DE FECHAMENTO
1:50

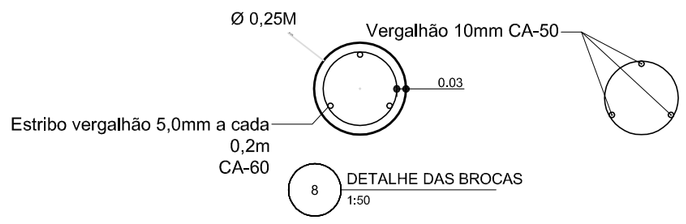

8 DETALHE DAS BROCAS
1:50

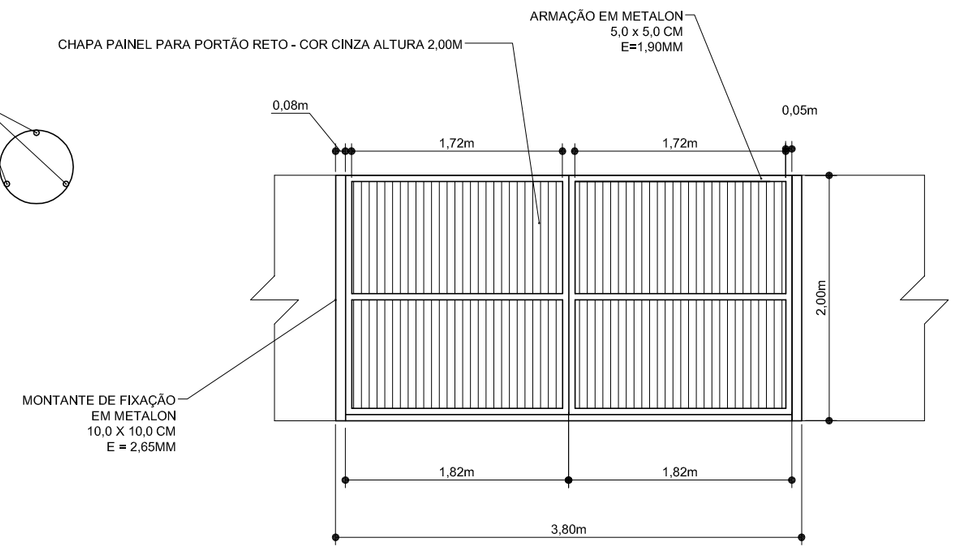

4 PORTÃO LATERAL
1:50

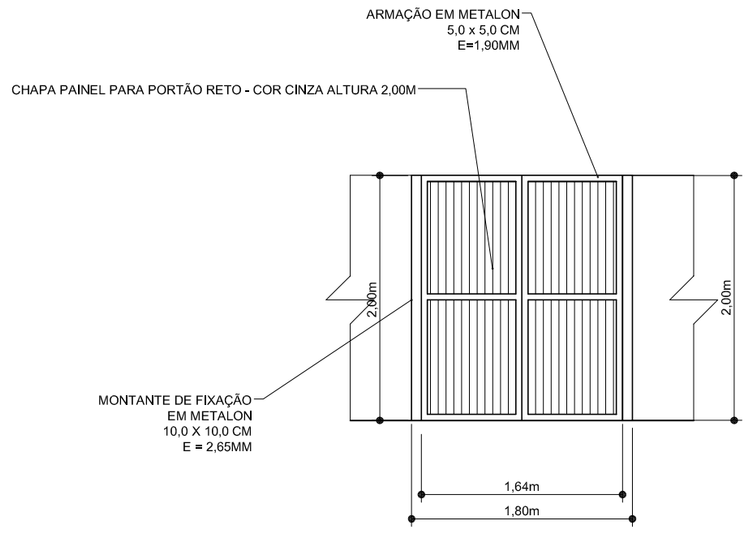

3 PORTÃO DE ENTRADA
1:50

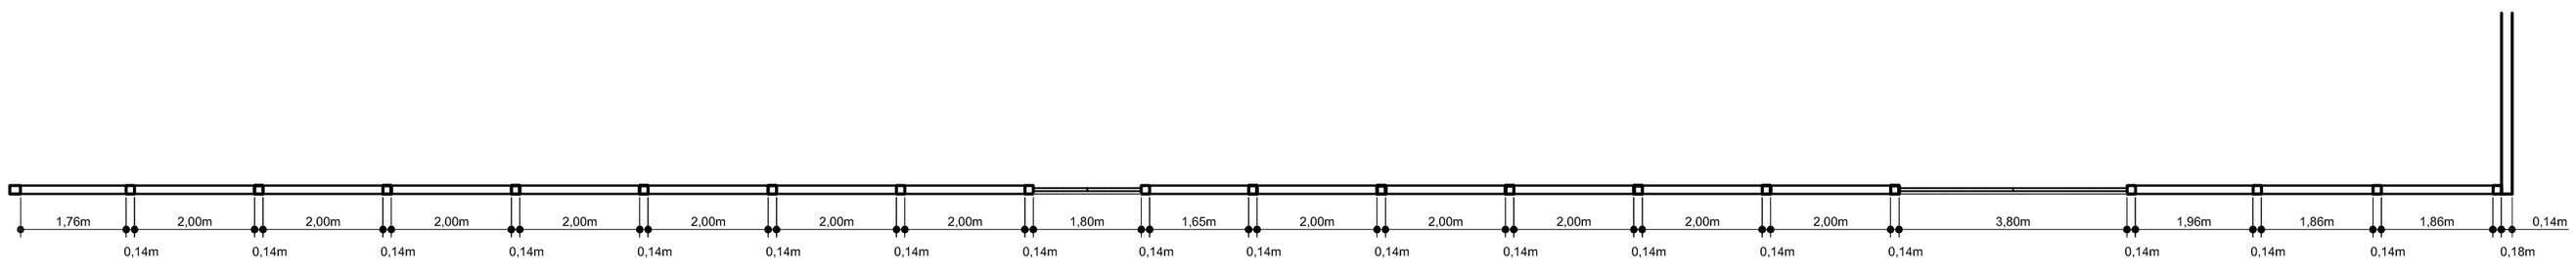

1 PLANTA MUROS
1:100

PROJETO ARQUITETÔNICO

PROJETO:
PROJETO DE MURO PARA FECHAMENTO FRONTAL DA CRECHE RIO DO PEIXE

AUTOR DO PROJETO:
Leonardo Mesquita Reis Belico - Arquteto e Urbanista

Folha:
1/1