


1 PLANTA MURDS

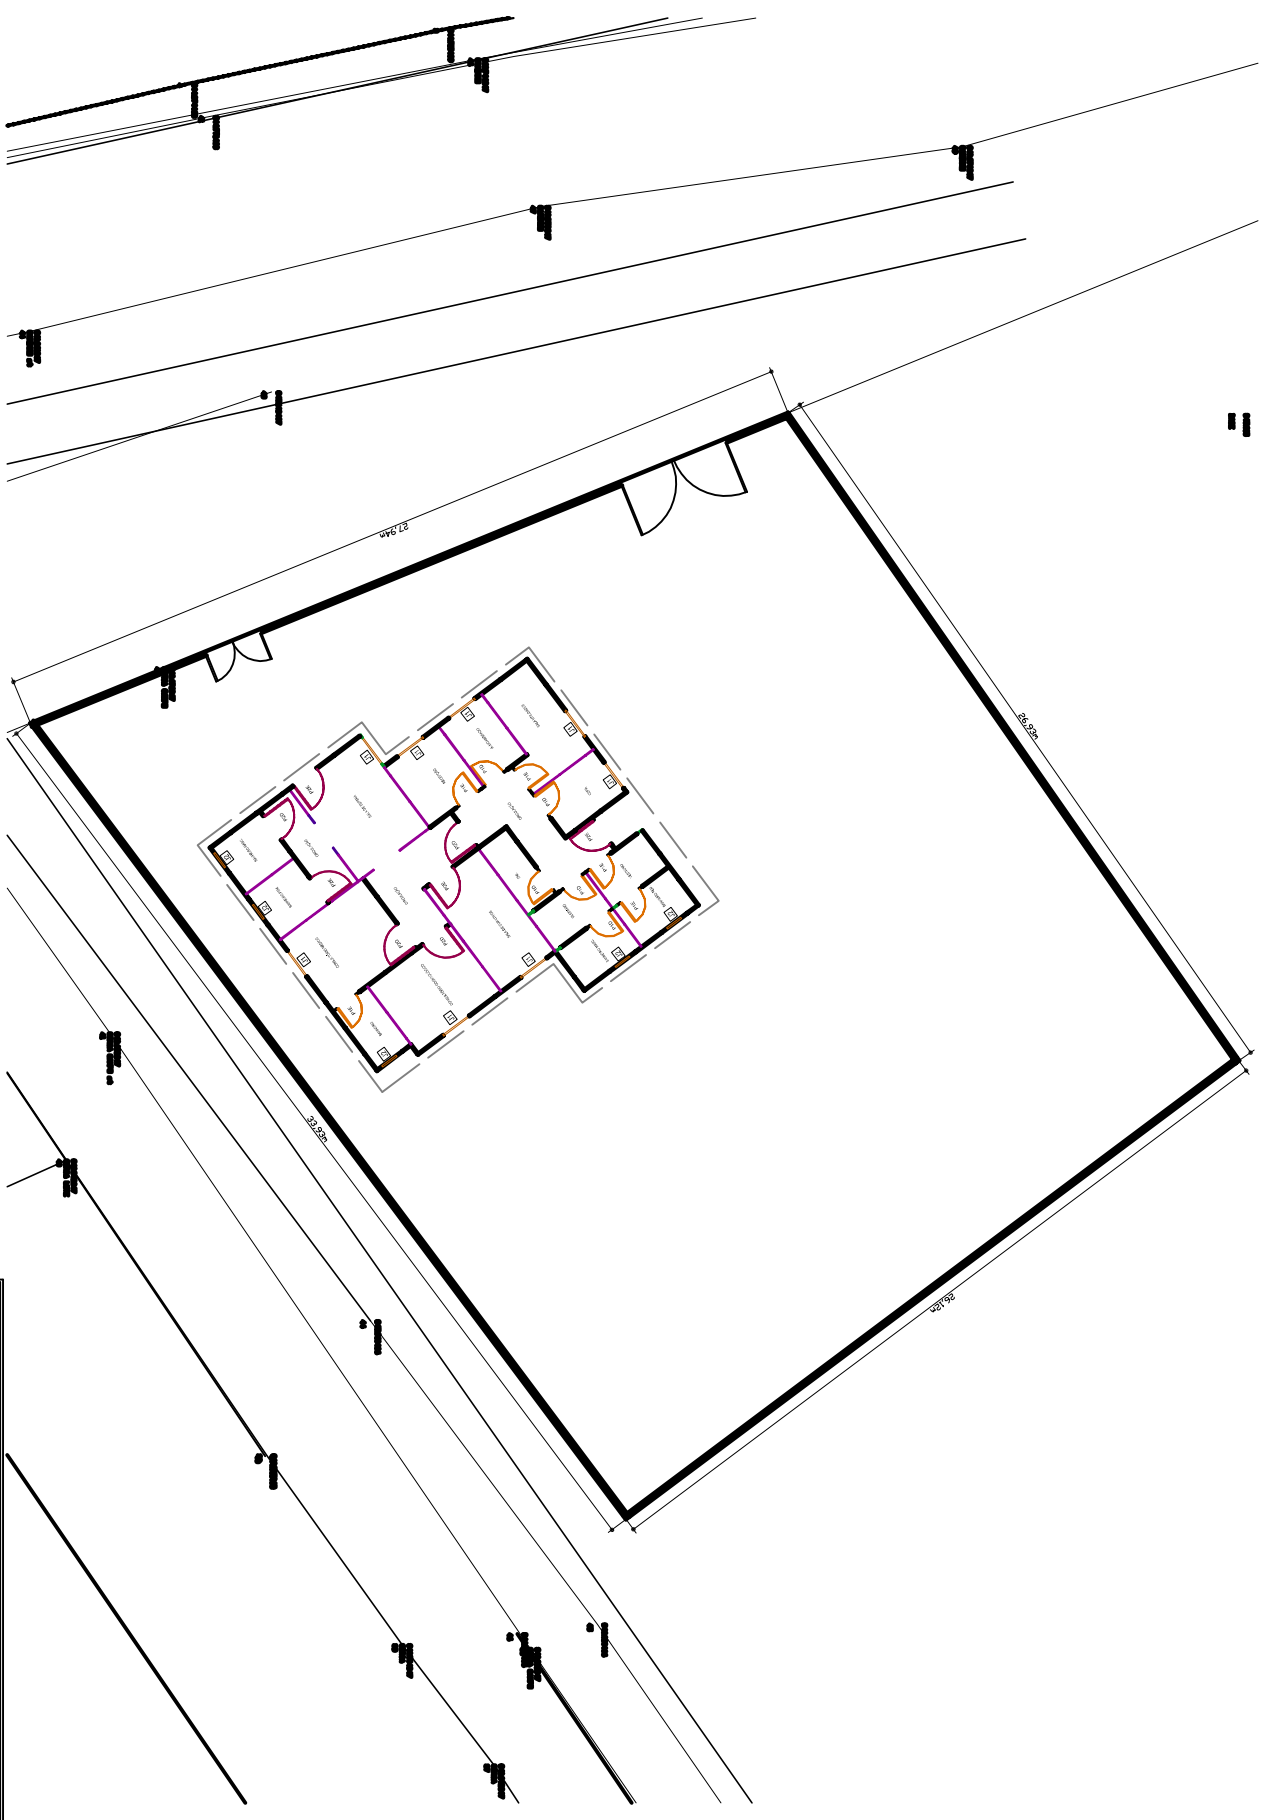

PROJETO ARQUITETÔNICO

PROJETO DE MURO PARA FECHAMENTO DA UNIDADE BÁSICA DE SAÚDE DO BAIRRO DO CONGINHAL

AUTOR DO PROJETO:
Gregory Wells de Carvalho Barreto - Engenheiro