


TRECHO A SER RECAPEADO


1 LEV. PLANIMÉTRICO - RUA CORONEL LAMBERT
ESCALA: 1:300

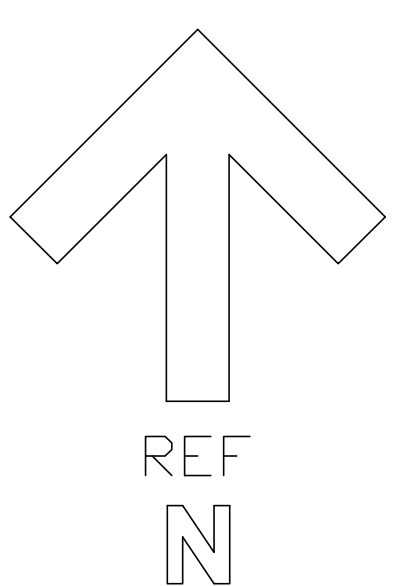


TRECHO A SER RECAPEADO

1 LEV. PLANIMÉTRICO - RUA CORONEL LAMBERT
ESCALA: 1:300

2 DETALHE 01
ESCALA: PADRÃO

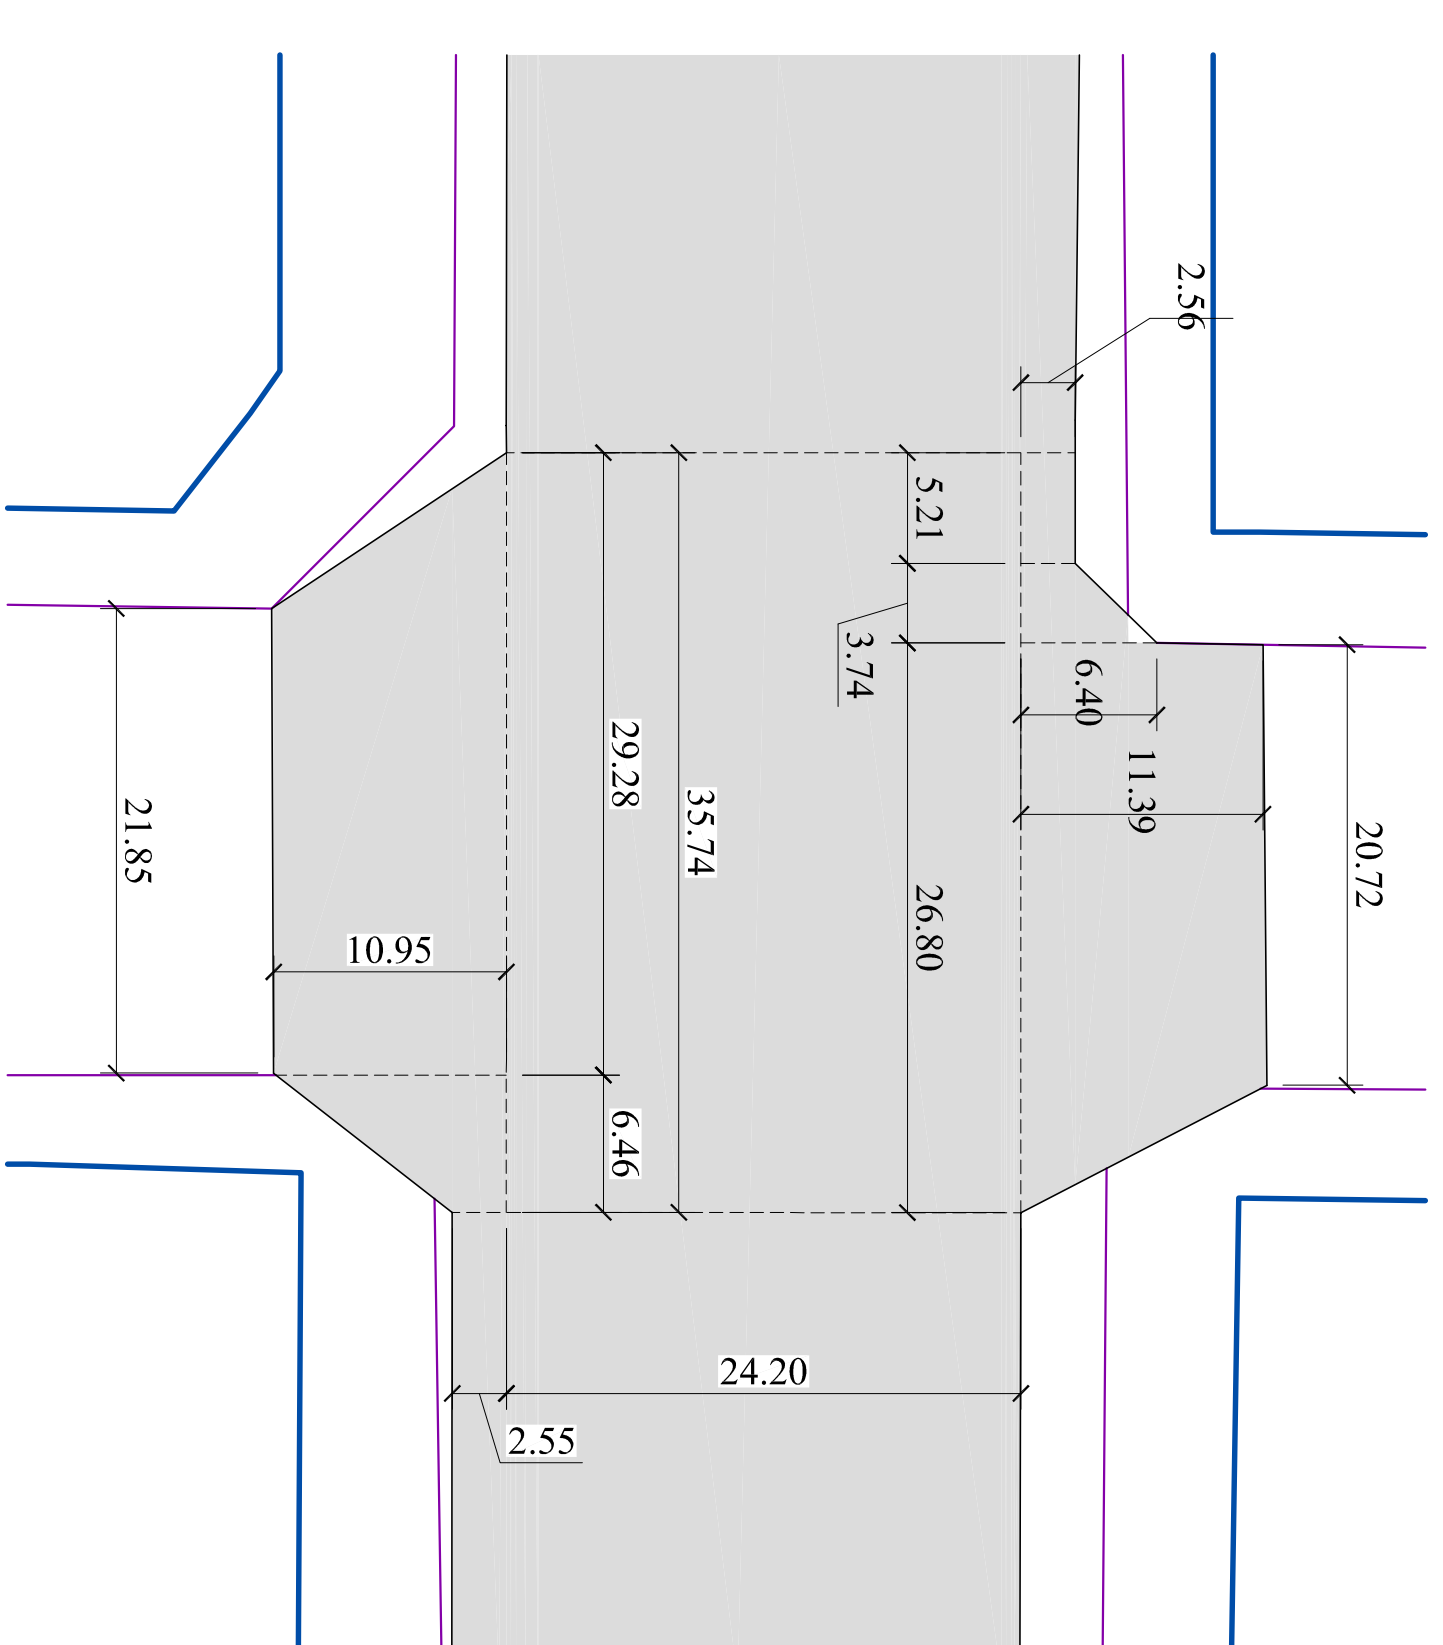

2 CORTE TRANSVERSAL 3
ESCALA: 1:50

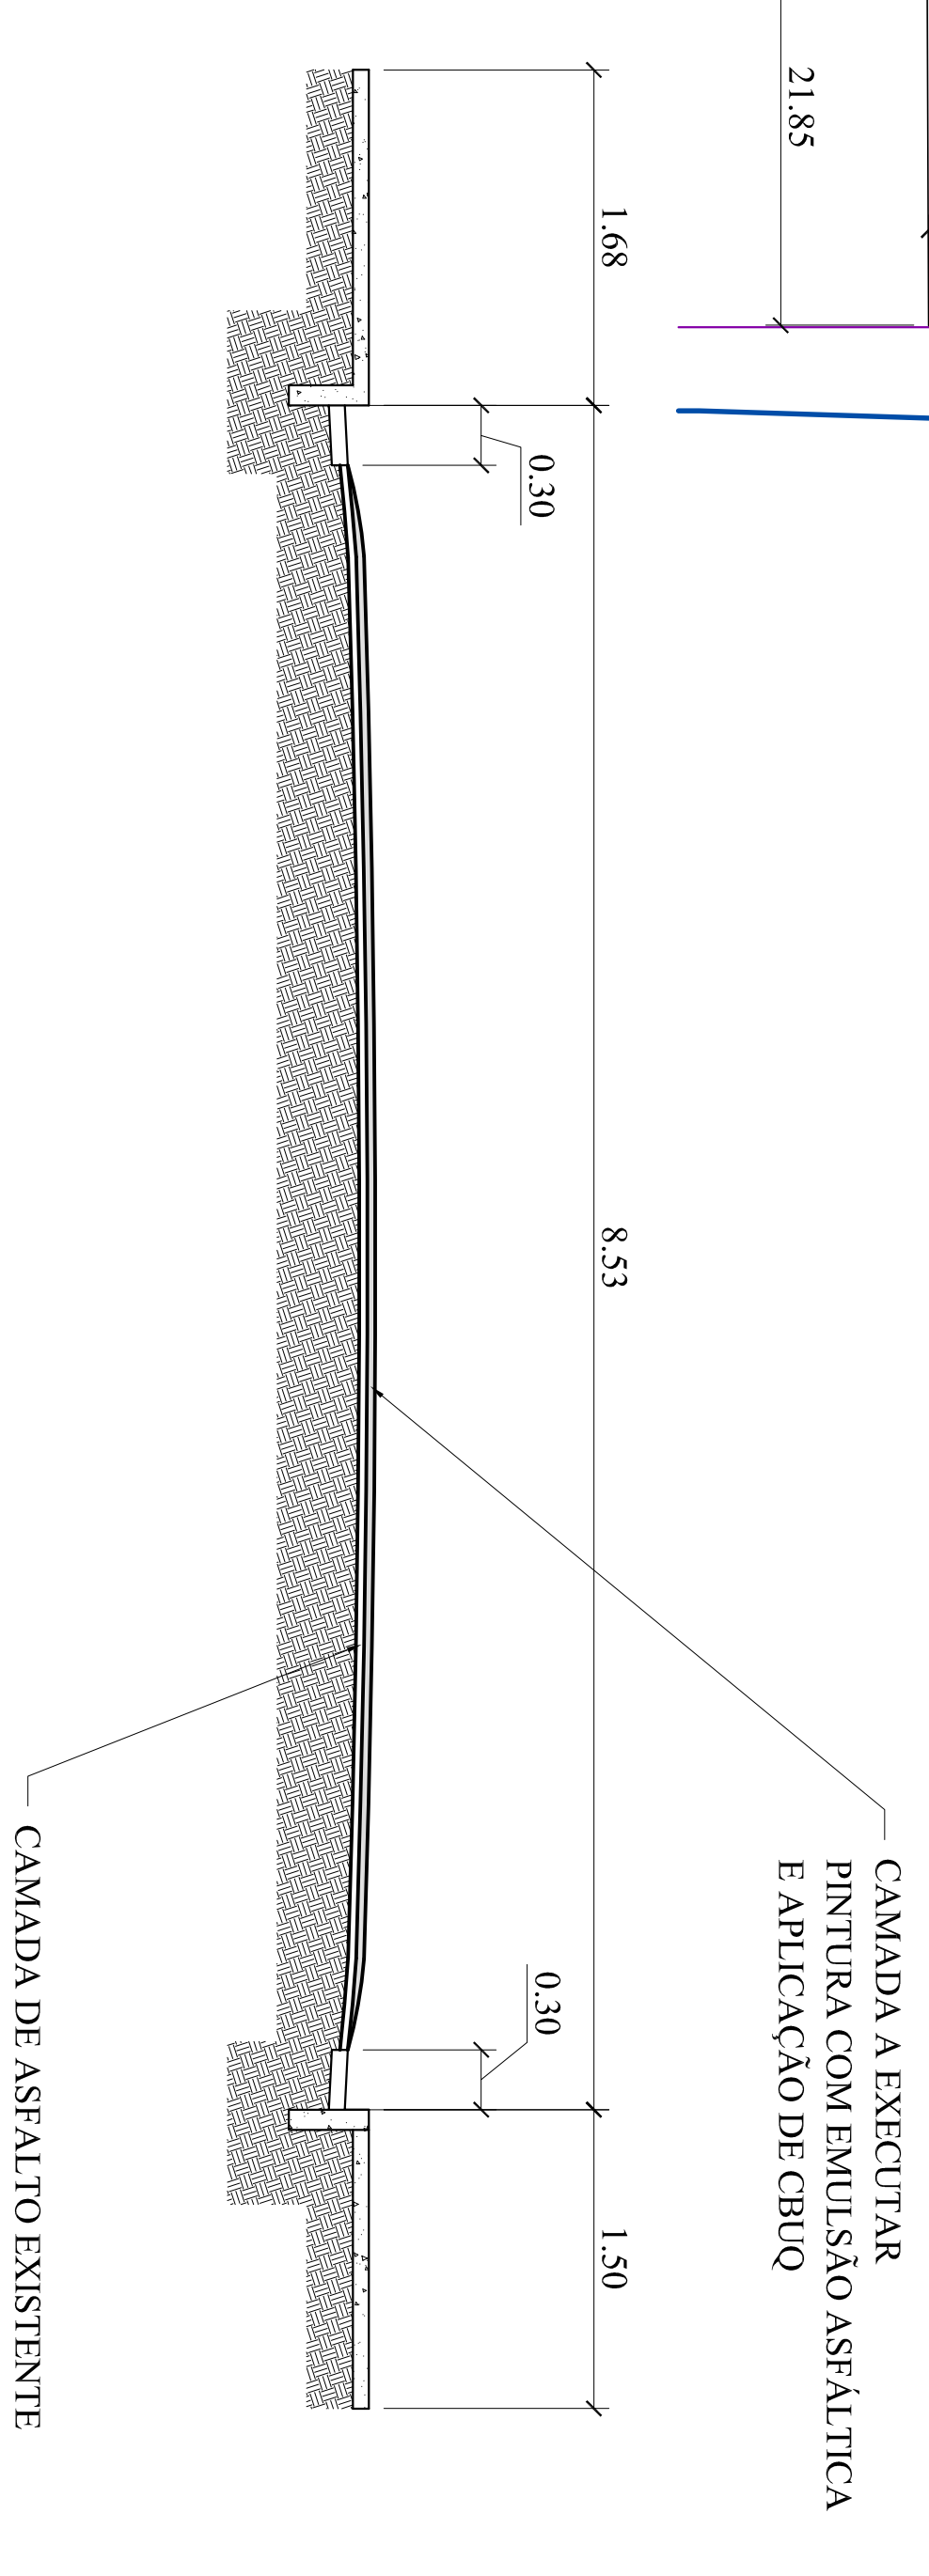

QUADRO DE MEDIDAS

| RUA | TIPO DE PAVIMENTAÇÃO EXISTENTE | RECAPEAMENTO ASFÁLTICO A APLICAR | VOLUME TOTAL | ÁREA TOTAL |
|-----------------|--------------------------------|---|--------------|-------------|
| CORONEL LAMBERT | ASFALTO | CBUQ E=3,0CM E PINTURA DE LIGAÇÃO RR IC | 114,17 M³ | 3.805,56 M² |

PROJETO DE RECAPEAMENTO

| | |
|------------------|--|
| CONVÊNIO | SIGOV 868653 / 2018 |
| PROponente | PREFEITURA MUNICIPAL DE CAMBUÍ - MG |
| Autor do Projeto | LEONARDO MESQUITA REIS BELICÓ ARQUITETO E URBANISTA CAU A35098-2 |
| FECHA | 03 DE 05 |