


2 SINALIZAÇÃO - RUA CORONEL LAMBERT
ESCALA: 1:500

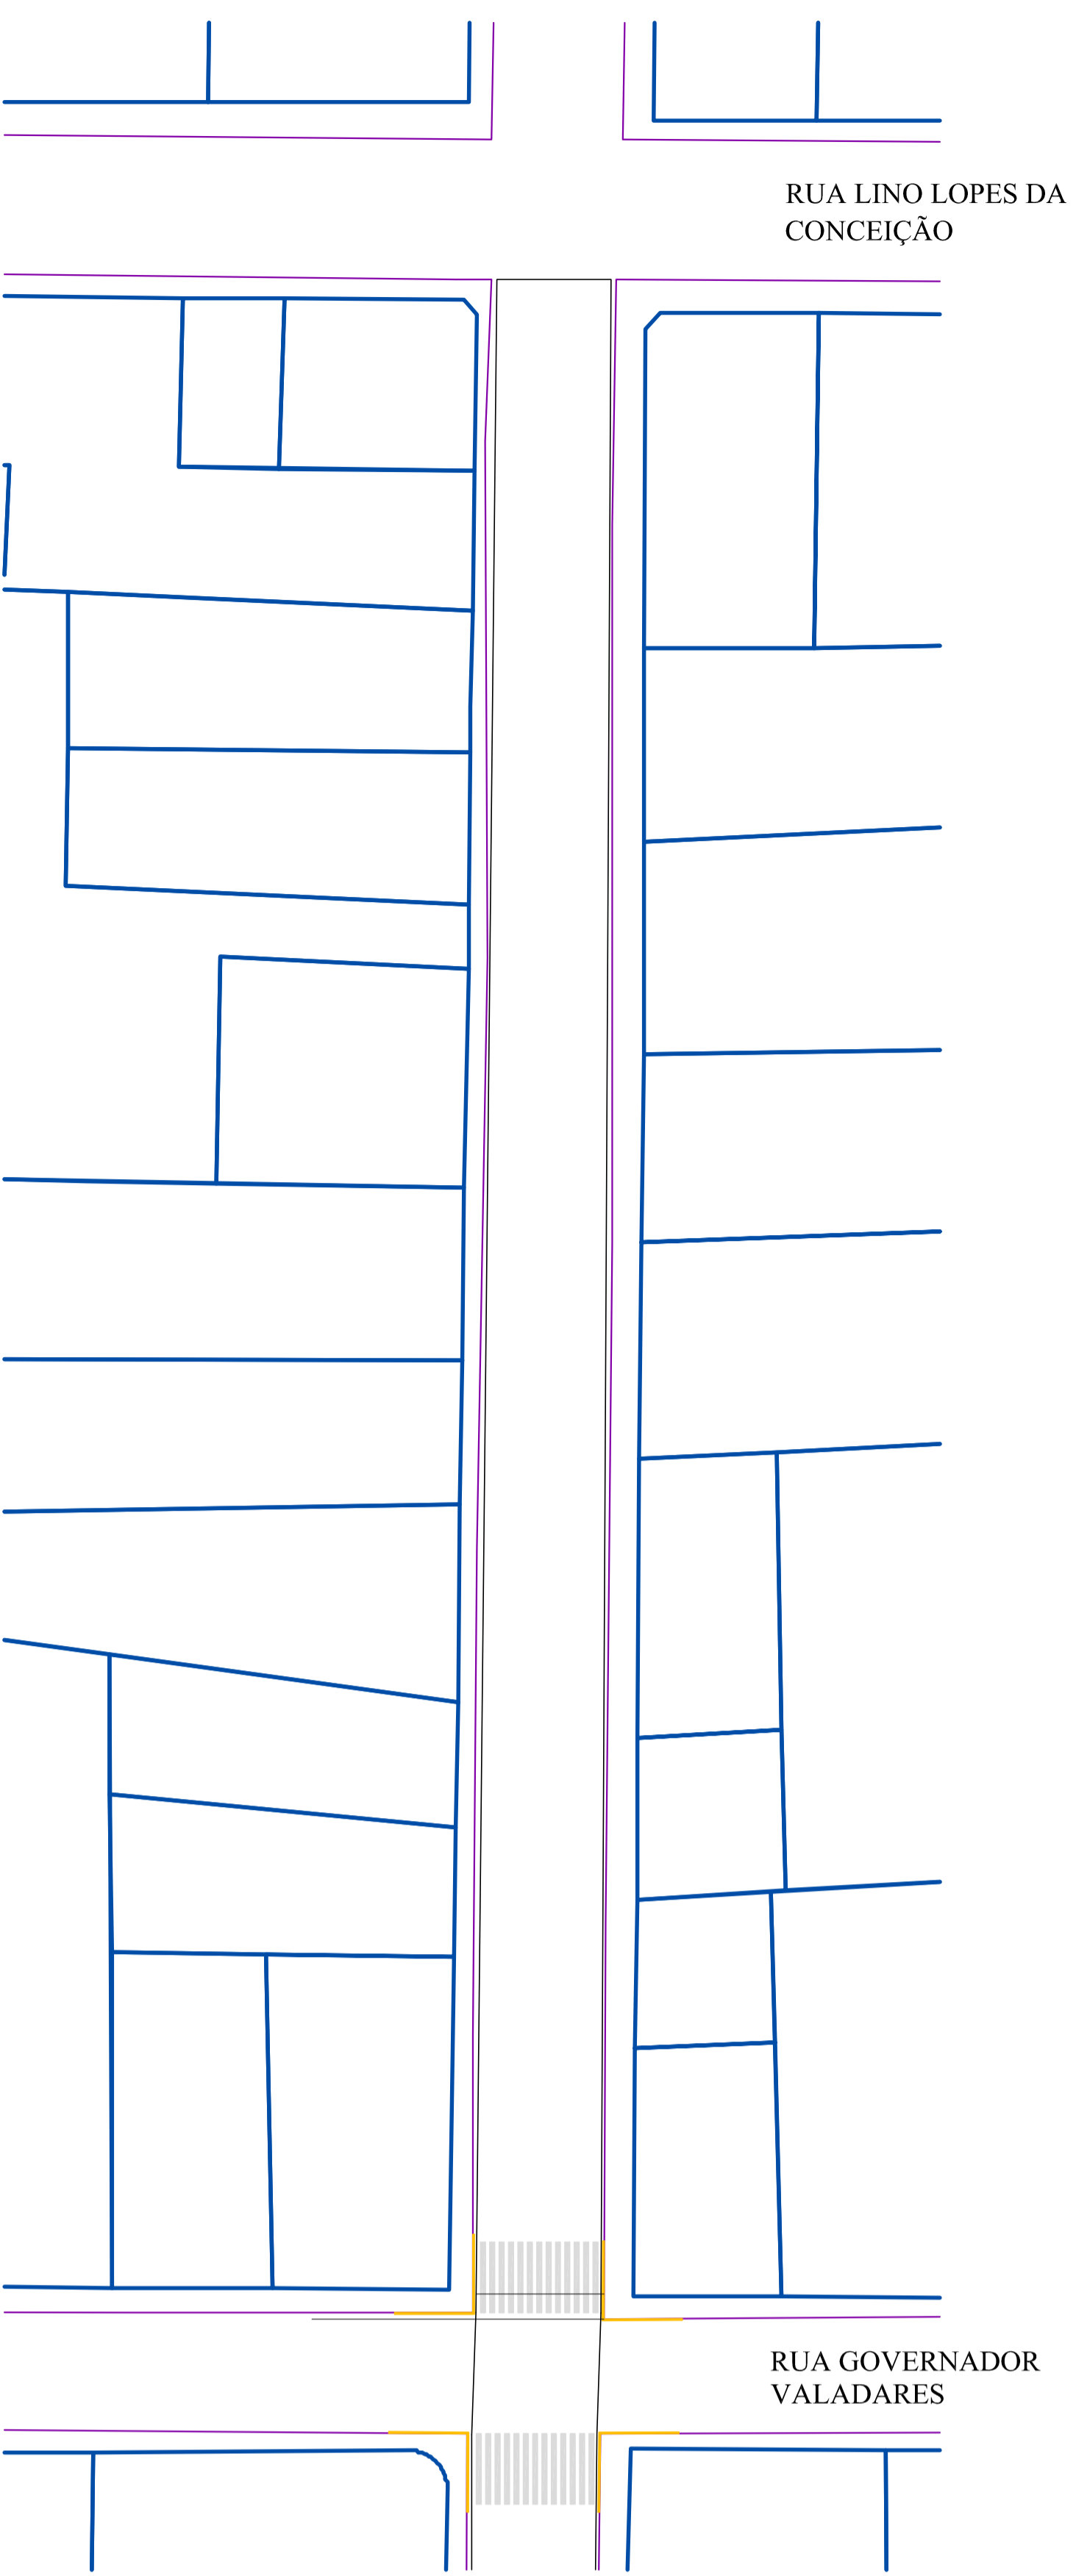

2 SINALIZAÇÃO - RUA CORONEL LAMBERT
ESCALA: 1:500

LINHA DE INDICAÇÃO DE PROIBIÇÃO DE ESTACIONAMENTO - LPP - AMARELA TONALIDADE 10 YR 7,5/14		
ESPESSURA DA LINHA	COMPRIMENTO TOTAL	ÁREA TOTAL
10,00 CM	(22X5)+2,74+2,78+3,5+3,25+3,97+3,08+2,13+3,03+2,47+3,17+0,09+4,63+146,28M	146,23M X 0,10 = 14,623M ²
LINHA DE FAIXA DE TRAVESSIA DE PEDESTRES - FTP - BRANCA - TONALIDADE N 9,5		
ESPESSURA DA LINHA	COMPRIMENTO TOTAL	ÁREA TOTAL
30,00 CM	(11+11+11+11+11+11+11+11+11+11+11) X 0,3 = 108,36M	108,36M ²

PLACA COM NOME DE RUA	
PLACA	QUANTIDADE
PLACA COM INDICAÇÃO DE NOME DE RUA	4

PROJETO DE RECAPEAMENTO	
GOVERNO	SIGOV 868653 / 2018
PREFECINTE	PREFEITURA MUNICIPAL DE CAMBUÍ - MG
PROJETO	LEONARDO MESQUITA REIS BELIDO ARQUITETO E URBANISTA CAD 435099-2
DATA	04 DE 05