




2
1/25
DETALHE HIDRÁULICO-PAREDE WC FEMININO 1

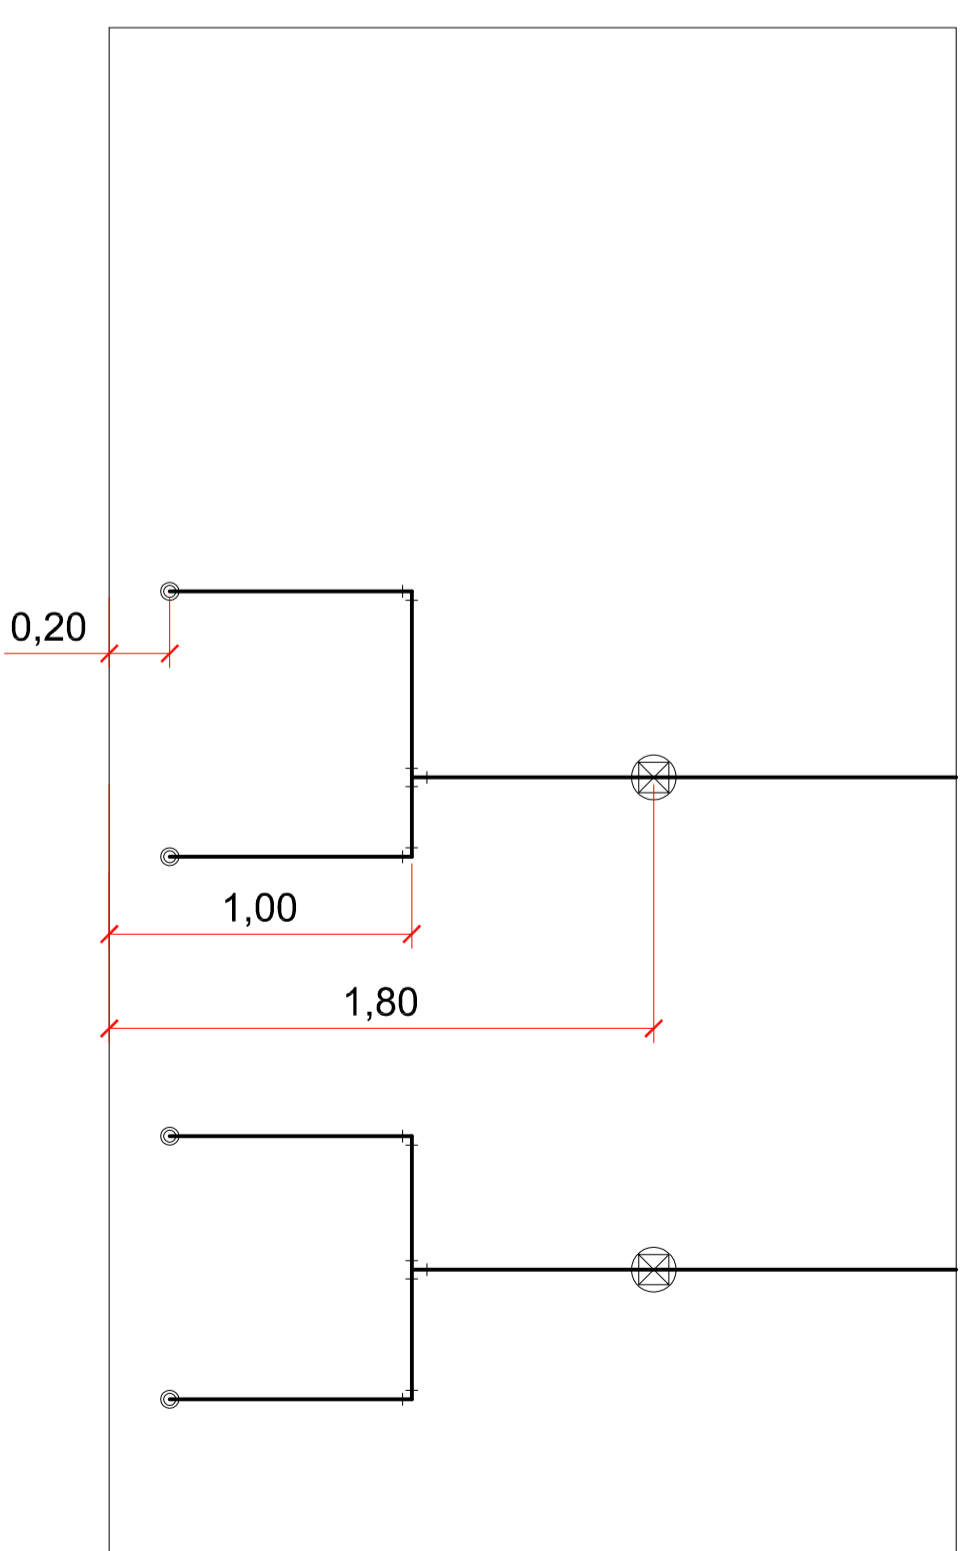

3
1/25
DETALHE HIDRÁULICO-PAREDE WC FEMININO e MASCULINO 2

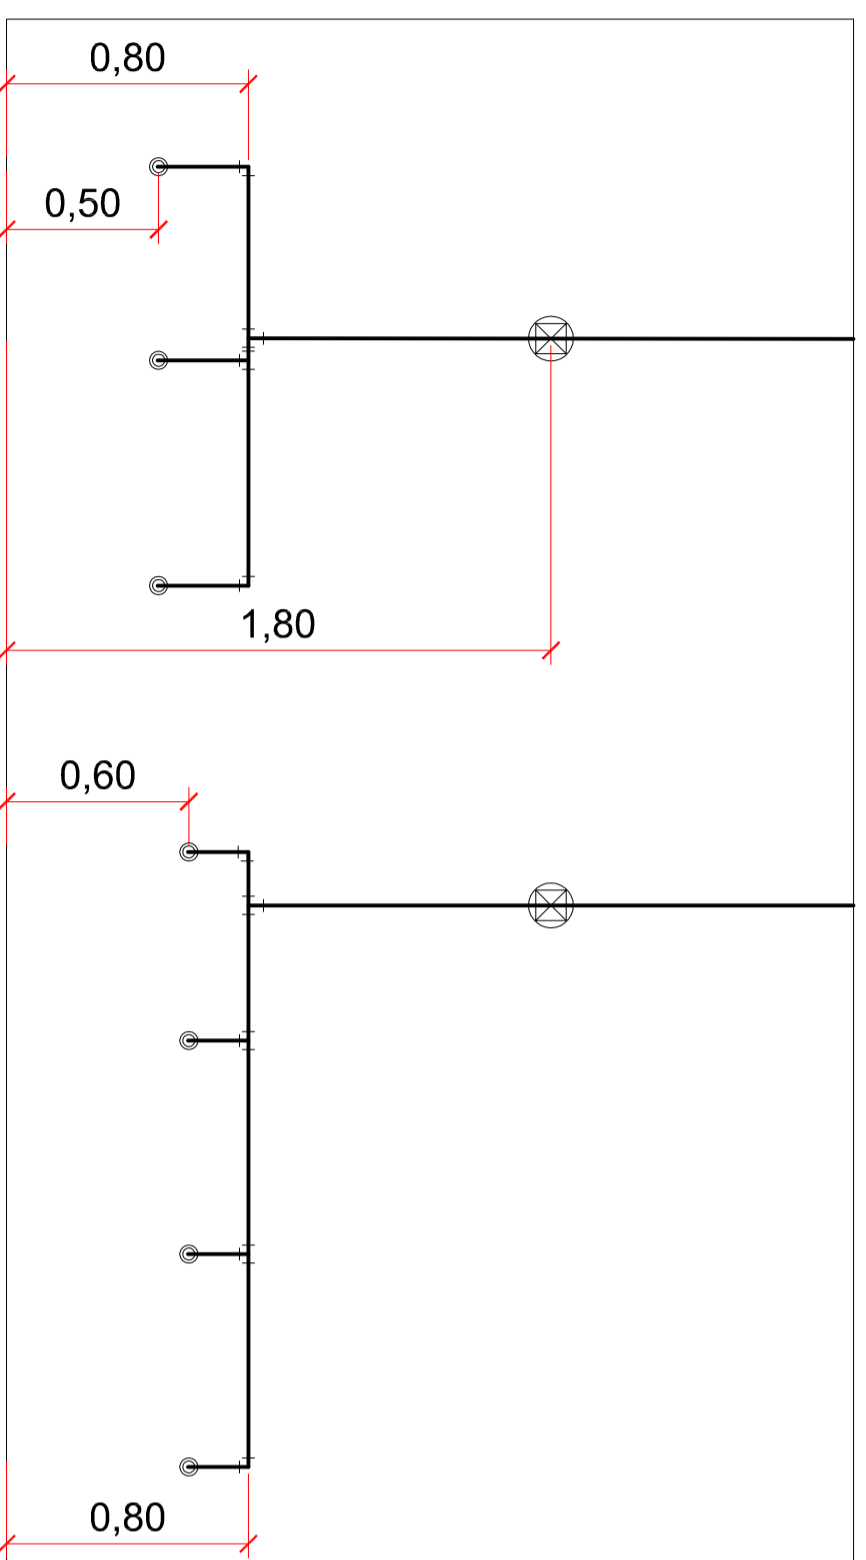

4
1/25
DETALHE HIDRÁULICO-PAREDE WC MASCULINO 1

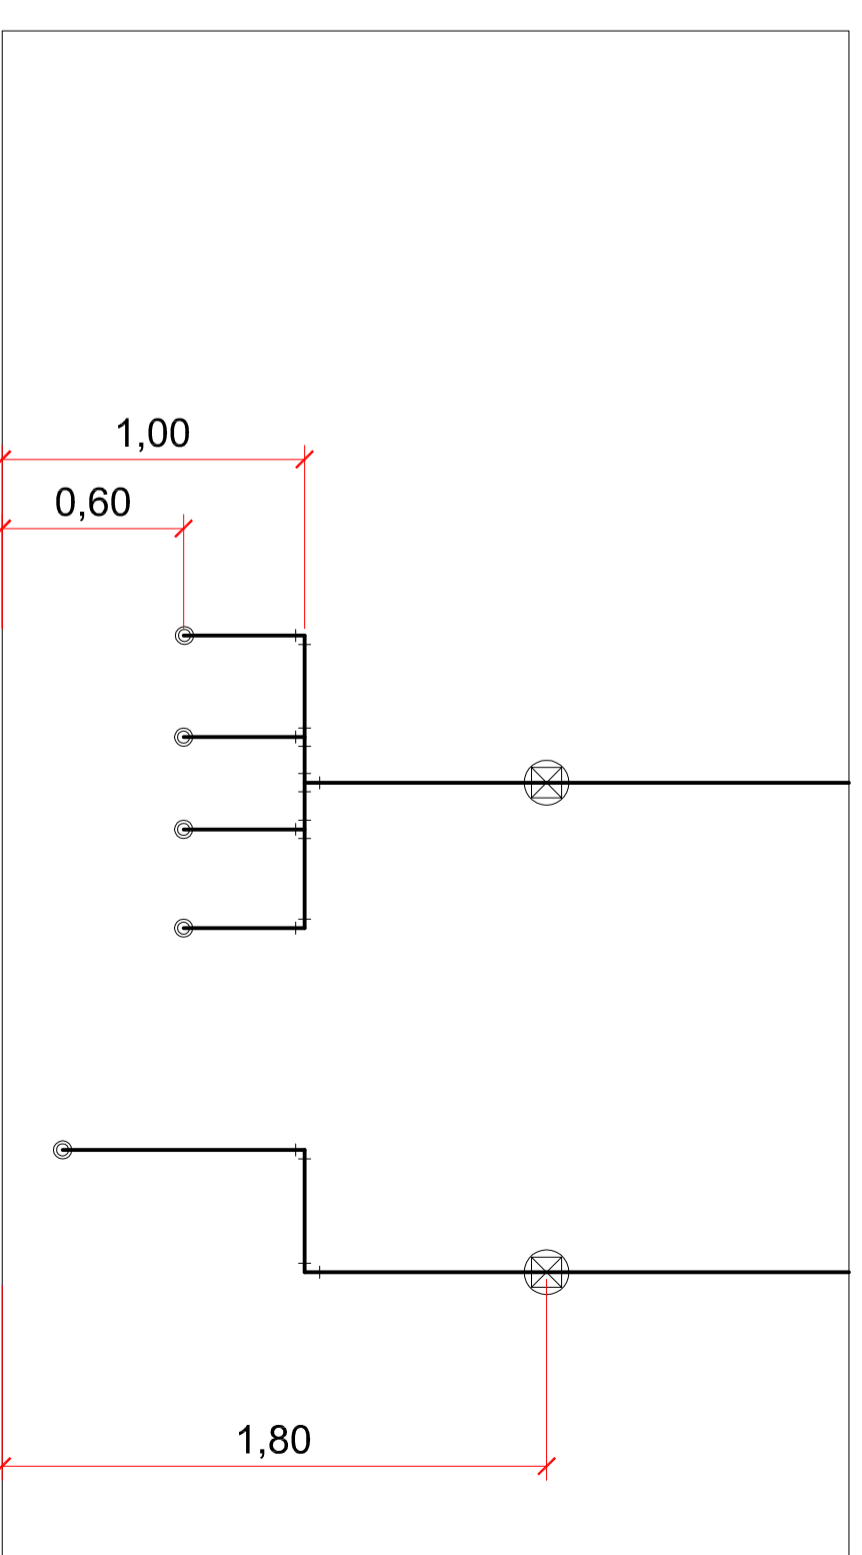

5
1/25
DETALHE HIDRÁULICO-PAREDE CORREDOR (FEMININO)

LEGENDA ÁGUA FRIA	
	COLUNA DE ÁGUA FRIA DIÂMETRO INDICADO
	CURVA 45° - C
	CURVA 90° - C
	JOELHO 45° - J
	JOELHO 90° - J
	TE 90° - T
	PONTO DE UTILIZAÇÃO
	TUBO QUE SOBE
	TUBO QUE DESCE
	REGISTRO DE GAVETA
	PONTO DE UTILIZAÇÃO

Proprietária: Ginásio Políesportivo Cambuí		ÁREA
PROJETO HIDRÁULICO		ÁREA DE PAREDE: 120 m ²
AUTOR DO PROJETO E RESPONSÁVEL TÉCNICO		ÁREA TOTAL CONSTRUÍDA: 56,93 m ²
ARQUITETO: LEONARDO MESQUITA REIS - BELICO		
DESENHISTA: ALVARO ESTEVES	DATA: 05/08/2019	ESC.: 1/25
		FOLHA: 01/01