


1B

Rua João Moreira Salles - Área a receber o CBUQ

Escala: 1:1000


Pavimento Existente: Bloquete
sextavado de concreto

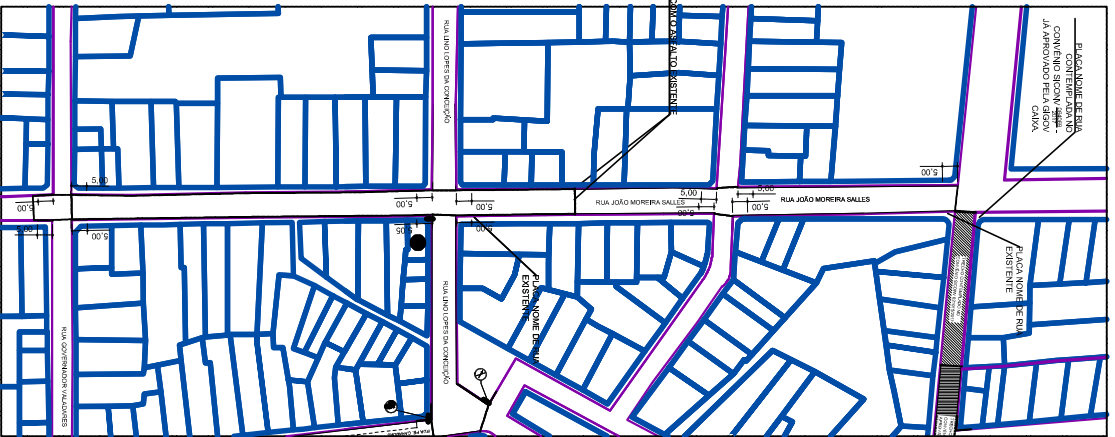

2B

Rua João Moreira Salles - Sinalização

Escala: 1:1000

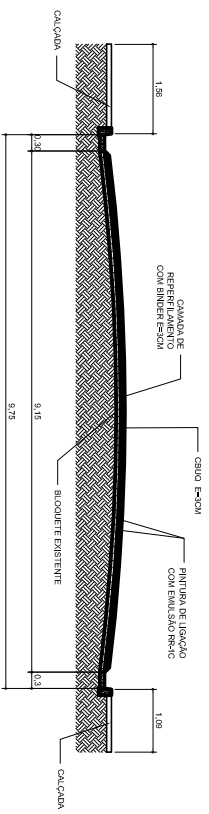

3B

Corte Transversal - Rua Ozório Marques

1/50 ESCALA

TABELA DE DIMENSÕES DE VIA		LINHA DE INDICAÇÃO DE PROIBIÇÃO DE ESTACIONAMENTO - LPP - AMARELA TONALIDADE 10 YR 7.5/14	
NOME DA VIA	ÁREA DE CALÇAMENTO	ESPESSURA DA LINHA	COMPRIMENTO TOTAL
RUA JOÃO MOREIRA SALLES	2578,91 M ²	5,00 CM	50,00 X 0,10 = 6,50 M ²
PLACAS COM NOME DE RUA	QUANTIDADE	ESPESURA DA LINHA	COMPRIMENTO TOTAL
RUA JOÃO MOREIRA SALLES	2	5,00 CM	50,00 X 0,10 = 6,50 M ²
NOME DA VIA	QUANTIDADE	ESPESURA DA LINHA	COMPRIMENTO TOTAL
RUA JOÃO MOREIRA SALLES	2	5,00 CM	50,00 X 0,10 = 6,50 M ²

PROJETO DE RECAPEAMENTO			
CONTRATO	SIGOV 298399 / 2017		
PROPOSTANTE	PREFEITURA MUNICIPAL DE CAMBUÍ - MG		
DATA	10/03/2018	FOLHA 03 / 05	
PROJETO DE PROJETANTE	LEONARDO MESQUITA REIS BELICO ARQUITETO ARQUITETO E URBANISTA CAU ASSOCIADOS		