




**COBERTURA/TELHADO**

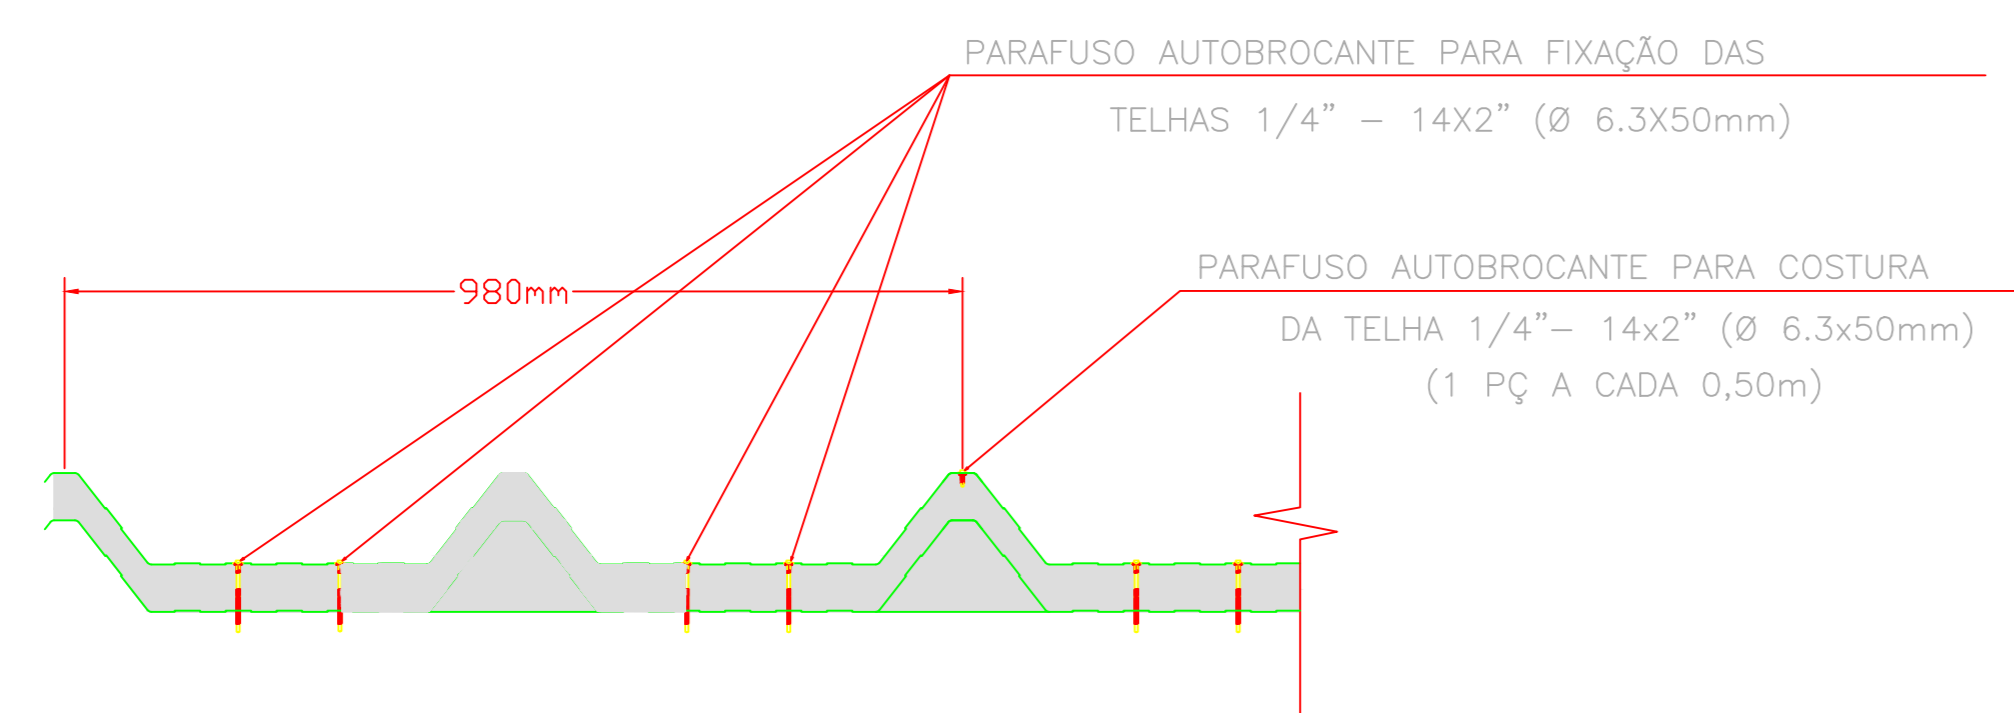


**DETALHE TÍPICO PARA TELHA DE AÇO GALVANIZADO  
TRAPEZOIDAL 0,5mm TR35 FORRO (TERMOACÚSTICA)**

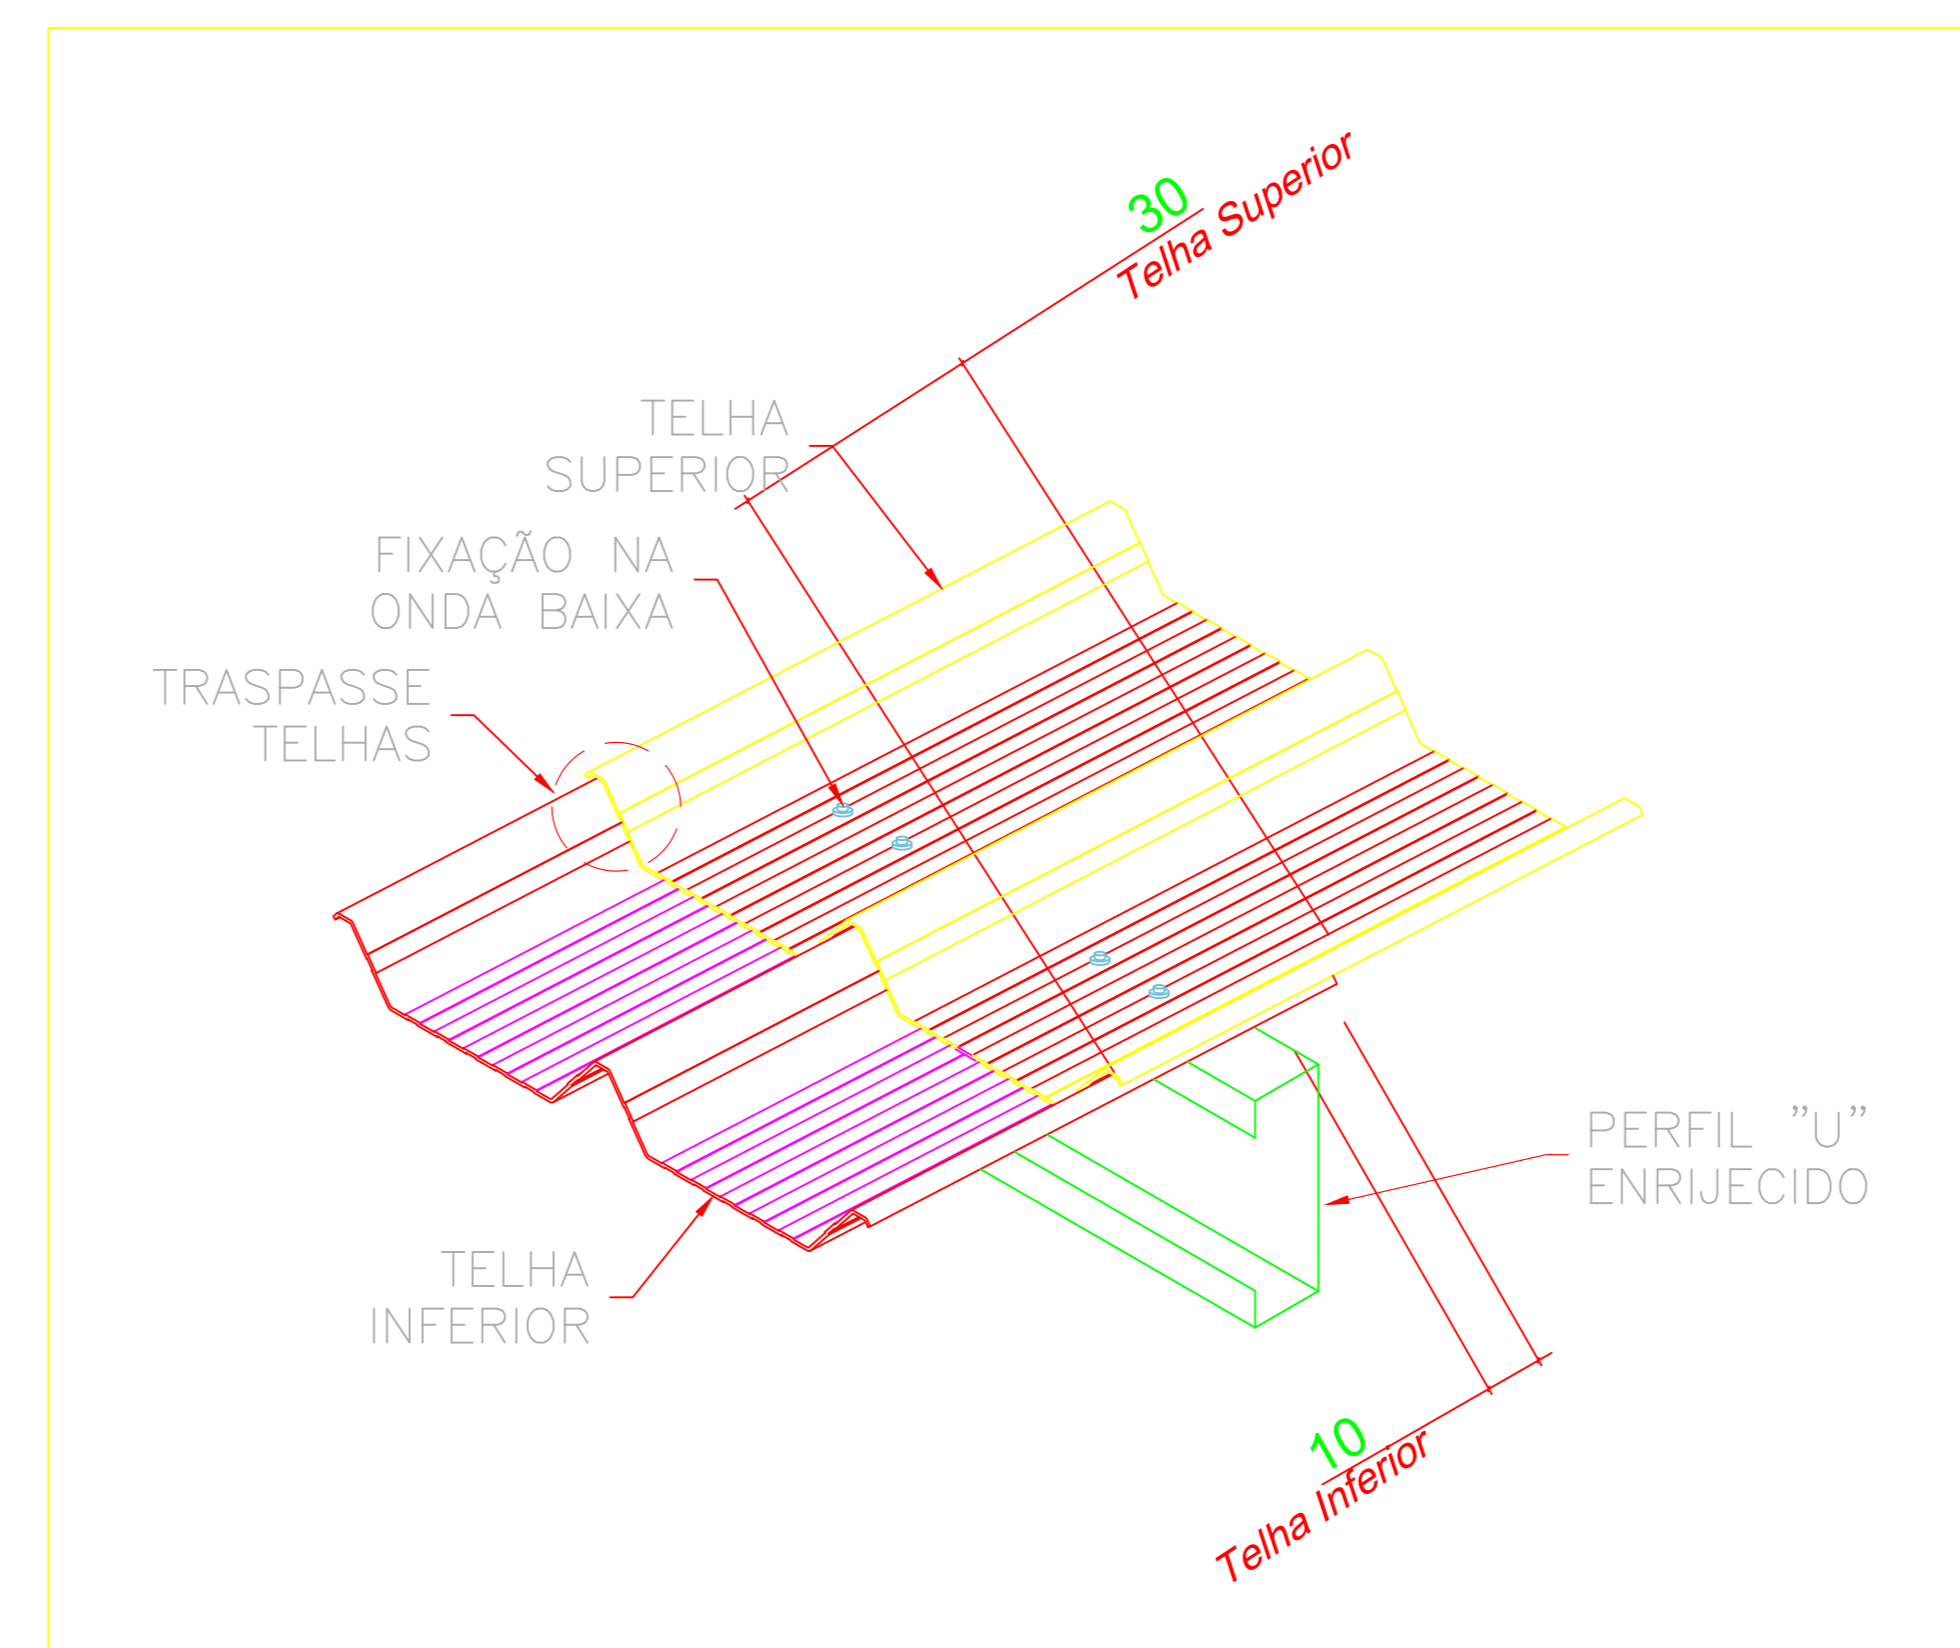

**DETALHE 01**  
SEM ESCALA  
DETALHE PARA TRASPASSE DE TELHA TRAPEZOIDAL

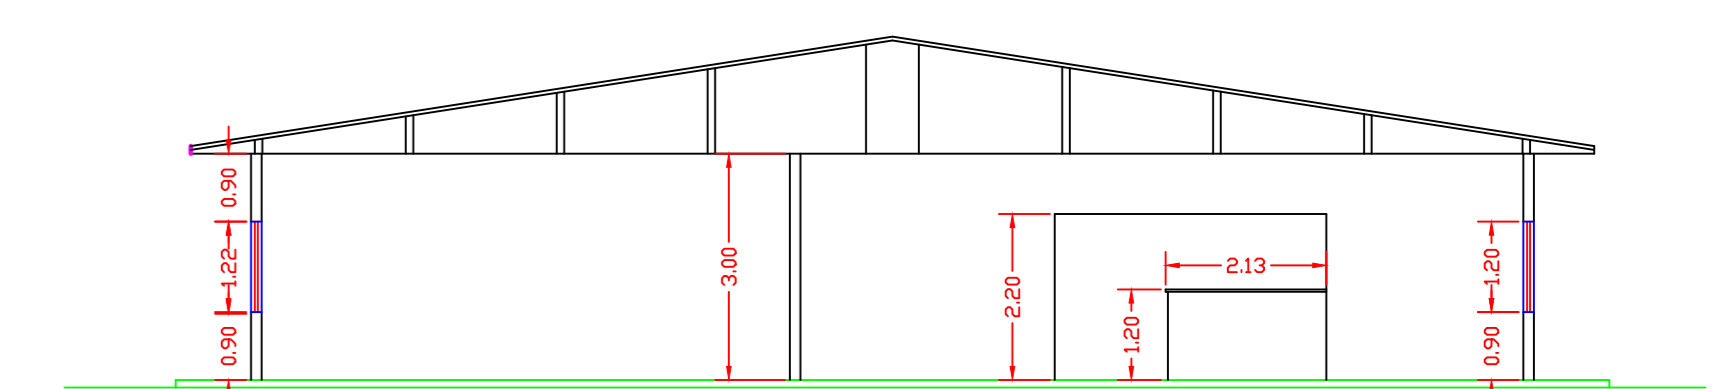

**CORTE bb**

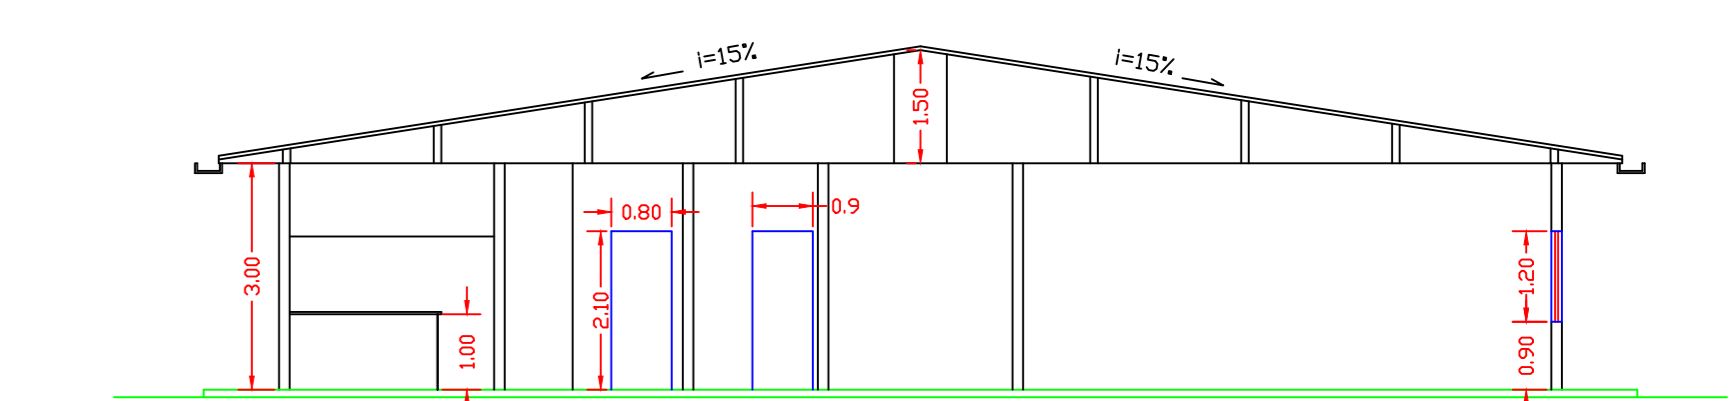

**CORTE aa**

PROJETO DE COBERTURA/ TELHADO		
PROJETO:	CRECHE NO BAIRRO ITAIM, CÂMBUI-MG	
PROFISSIONAL:	GREGORY WELLS DE CARVALHO BARTELES	
DATA	Escala	Folha Nº
03/02/2020	1:100	10/10