


IMPLANTAÇÃO SANITÁRIA (ESGOTO)

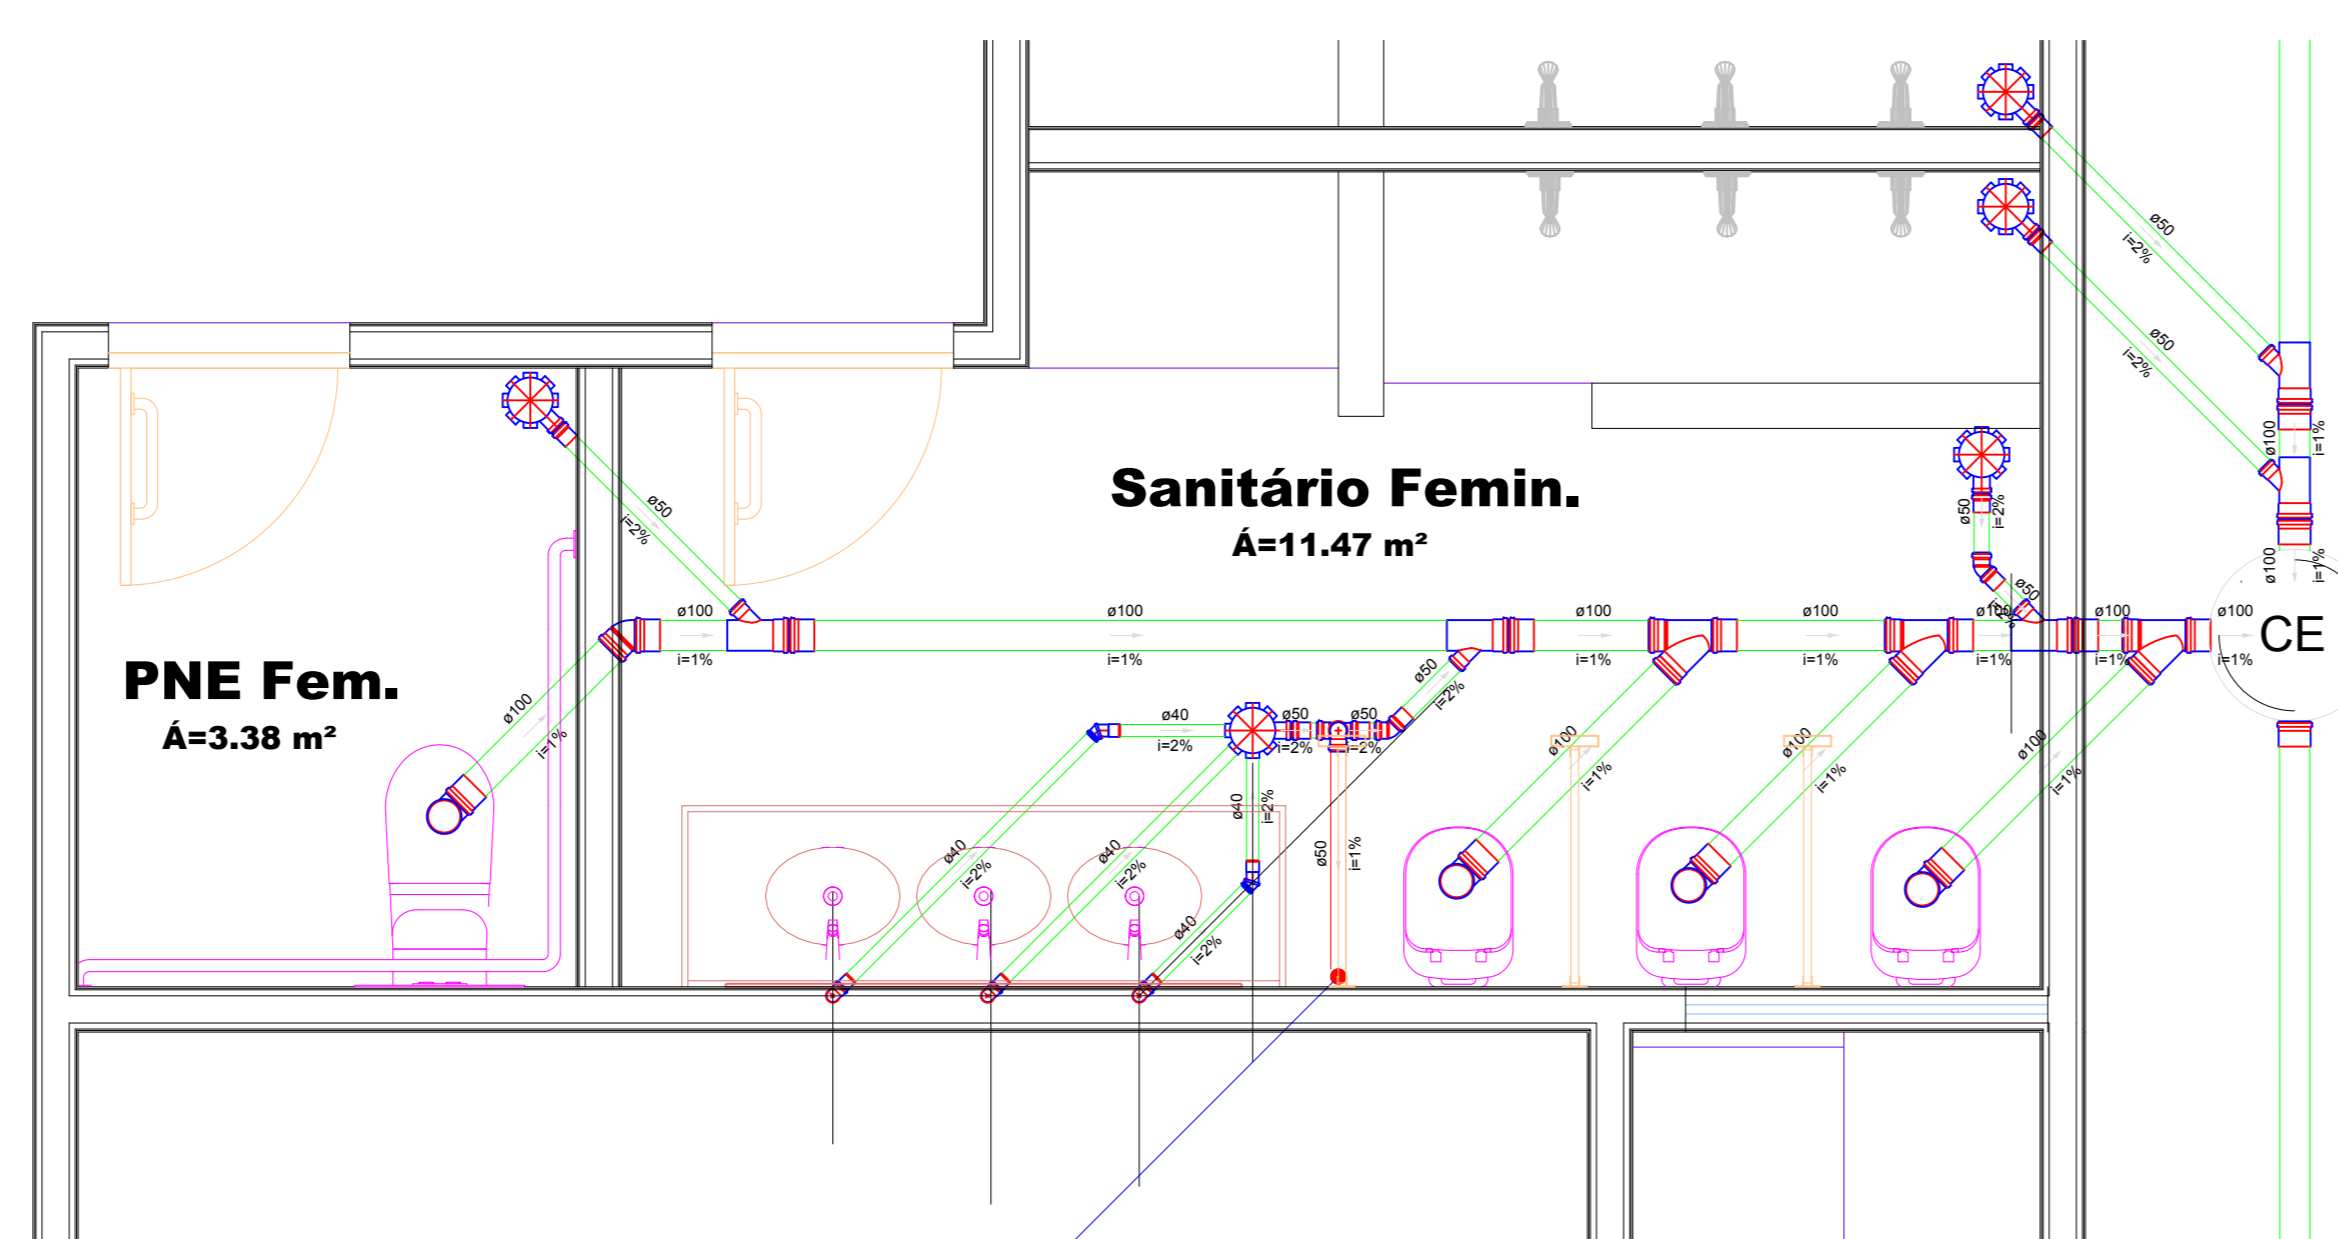

DETALHE S1
Escala 1:25

| Lista de Materiais | |
|--|---------|
| Caixas de Passagem | |
| Caixa de passagem modulada DN 50 cm | 1 pç |
| PVC Acessórios | |
| Caixa sifonada 150x150x50 | 5 pç |
| Sifão de copo p/ pia e lavatório 1" - 1,12" | 3 pç |
| Valvula p/ lavatório e tanque 1" | 3 pç |
| PVC Esgoto | |
| CurVar 45° 40 mm | 2 pç |
| Curva 90 curta 40 mm | 3 pç |
| Joelho 45 100 mm | 1 pç |
| Joelho 90 50 mm | 2 pç |
| Joelho 90 100 mm | 4 pç |
| Joelho 90 50 mm | 1 pç |
| Joelho 90 canal p/ esgoto secundário 40 mm - 1,12" | 3 pç |
| Junção invertida 100 mm x 50 mm | 5 pç |
| Junção simples 100 mm - 100 mm | 3 pç |
| Tubo PVC ponta-bola c/ virola 100 mm - 4" | 25,09 m |
| 50 mm - 2" | 4,76 m |
| Tubo rígido c/ ponta e bola soldável 40 mm | 3,81 m |
| Tubo rígido c/ ponta lisa 40 mm | 1,8 m |
| 50 mm - 2" | 0,78 m |
| Tê sanitário 50 mm - 50 mm | 1 pç |

| Legenda detalhada | |
|---------------------------|--|
| Caixa Sifonada | PVC Acessórios |
| Caixa sifonada 150x150x50 | Caixa de passagem |
| Caixas de passagem | Caixas de passagem modulada DN 50 cm |
| CE | CurVar 45° |
| | PVC Esgoto |
| | CurVar 45° 40 mm |
| | Joelho 45 |
| | PVC Esgoto |
| | Joelho 45 100 mm |
| | Junção invertida |
| | PVC Esgoto |
| | Junção invertida 100 mm x 50 mm |
| | Junção simples |
| | PVC Esgoto |
| | Junção simples 100 mm - 100 mm |
| | Lavatório de Uso Geral |
| | PVC Acessórios |
| | Sifão de copo p/ pia e lavatório 1" - 1,12" |
| | Valvula p/ lavatório e tanque 1" |
| | PVC Esgoto |
| | Curva 90 curta 40 mm |
| | Joelho 90 canal p/ esgoto secundário 40 mm - 1,12" |
| | Tubo rígido c/ ponta lisa 40 mm |
| | Ramais de Ventilação |
| | PVC Esgoto |
| | Joelho 90 50 mm |
| | Tê sanitário 50 mm - 50 mm |
| | Vaso Sanitário c/ 280° |
| | PVC Esgoto |
| | Joelho 90 100 mm |

| PROJETO INSTALAÇÃO HIDROSANITÁRIA | | | |
|--|--------|----------|--|
| PROJETO: CRECHE NO BAIRRO ITAIM, CAMBUÍ-MG | | | |
| PROFISSIONAL: GREGORY WELLS DE CARVALHO BARTELES | | | |
| CREA- PR 172329-D | | | |
| DATA | Escala | Folha Nº | |
| 03/02/2020 | 1:100 | 08/10 | |