


BR 381

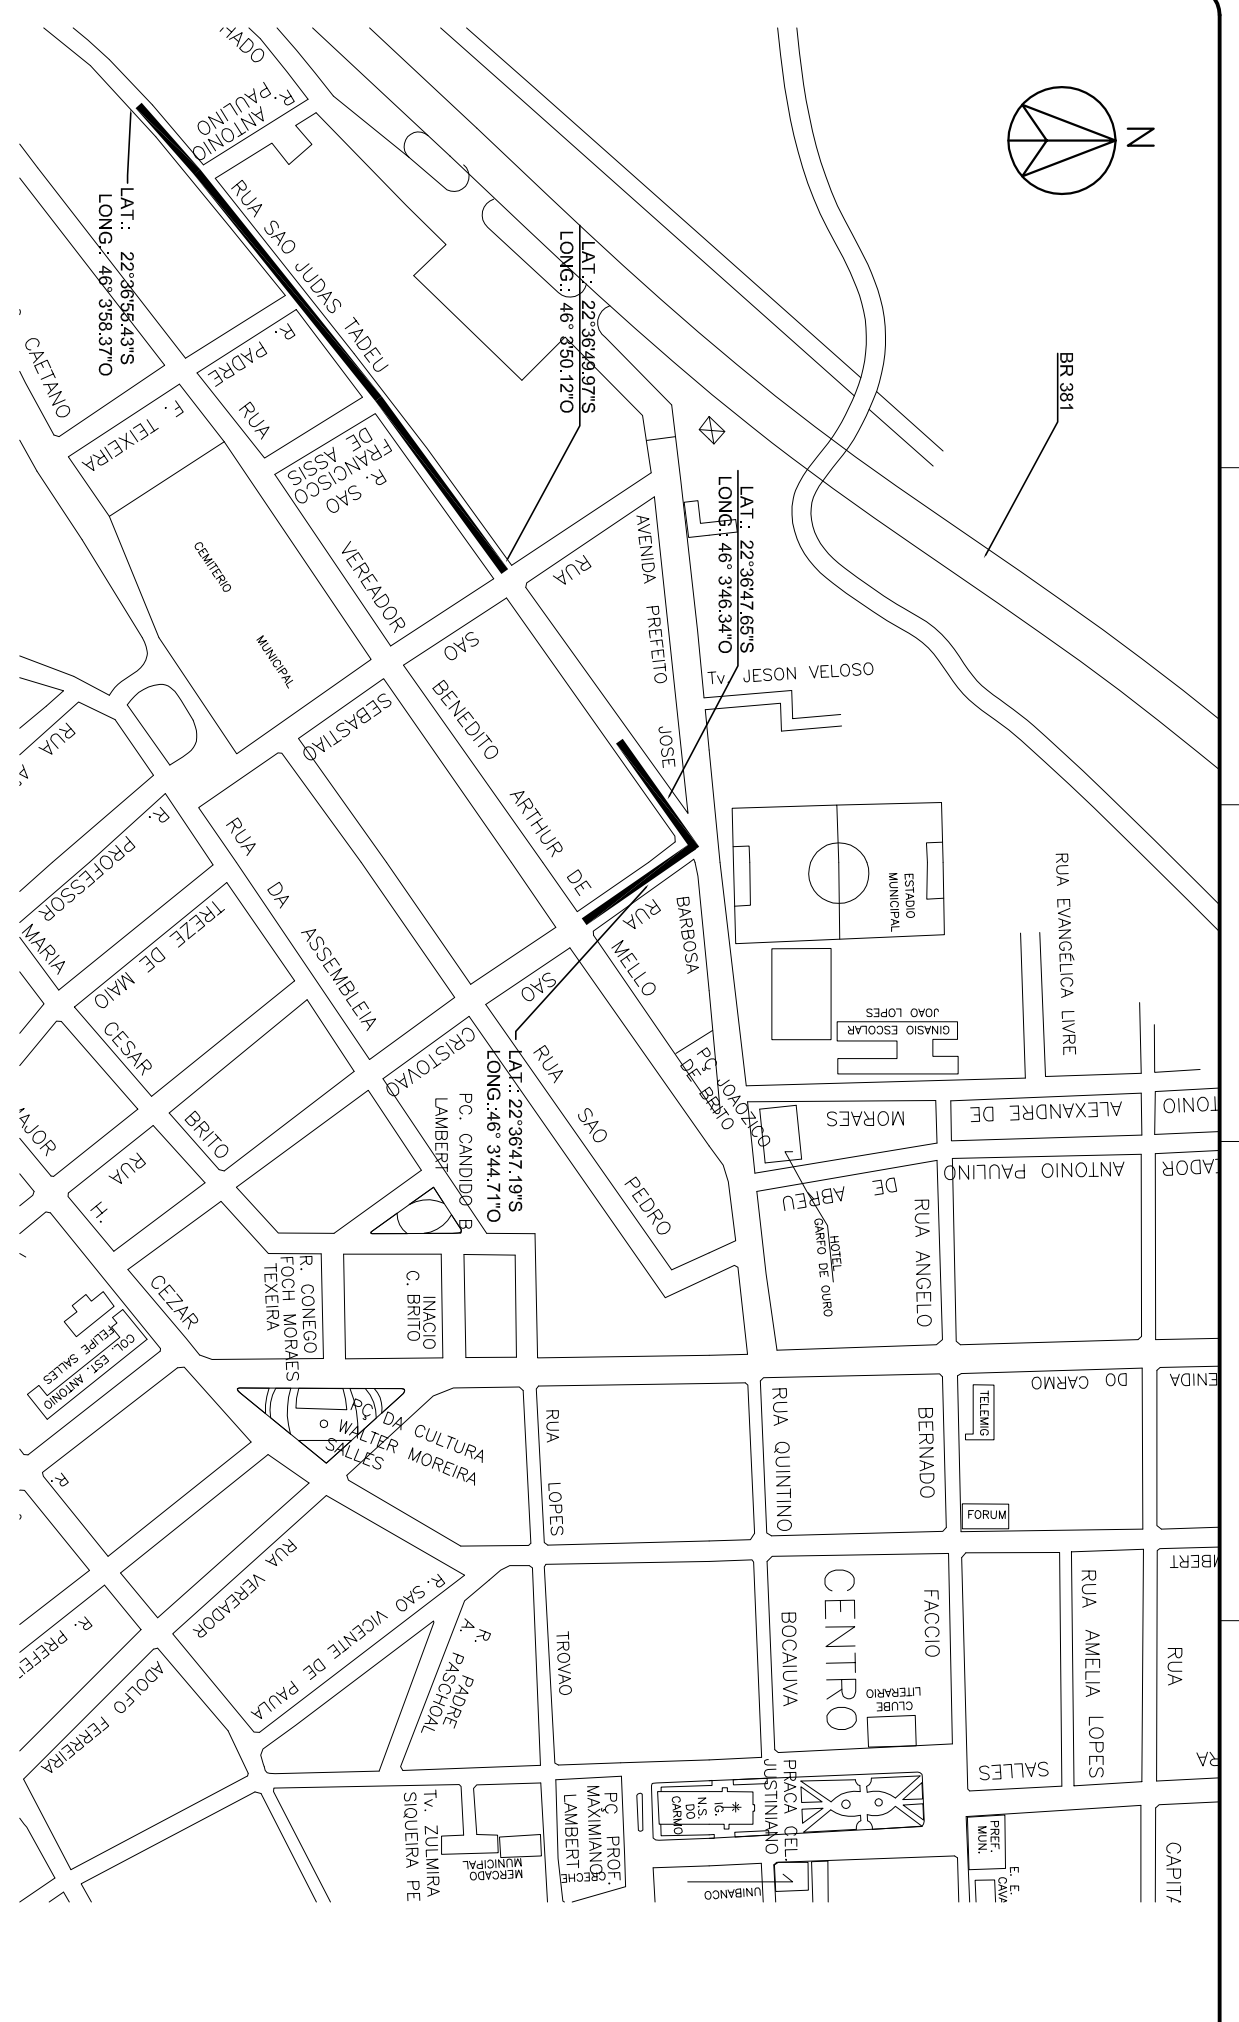

LAT.: 22°36'49.97"S
LONG.: 46° 3'50.12"O

LAT.: 22°36'47.65"S
LONG.: 46° 3'46.34"O

LAT.: 22°36'47.19"S
LONG.: 46° 3'44.71"O

LAT.: 22°36'56.43"S
LONG.: 46° 3'58.37"O

1 PLANTA DE LOCALIZAÇÃO DA INTERVENÇÃO
S/FERRAIA

PREFEITURA MUNICIPAL DE CAMBUÍ
PROJETO DE RECAPEAMENTO ASFALTICO
CONVENIO 893859/2019 - MINISTERIO DO DESENVOLVIMENTO REGIONAL
AUTOR DO PROJETO: LEONARDO MESQUITA REIS BELICO
FOLHA 01 DE 01