



1 PLANIMÉTRICO RUA SÃO CRISTÓVÃO
1:500

CALÇAMENTO ATUAL DA VIA PARALELEPÍPEDO

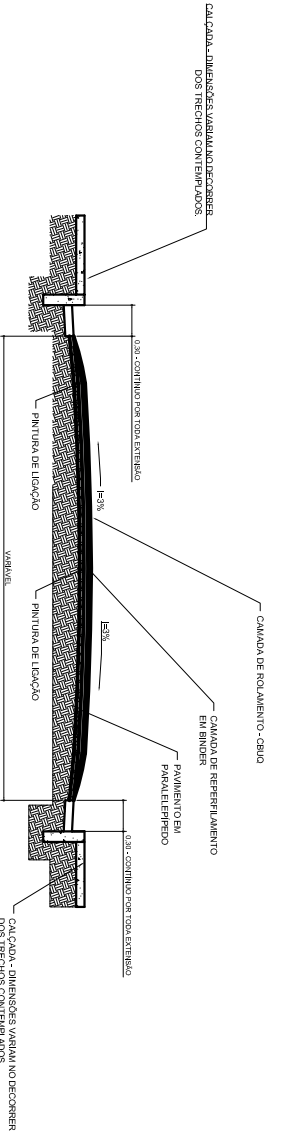


5 CORTE TRANSVERSAL - Esquemático
ESCALA: 1:25

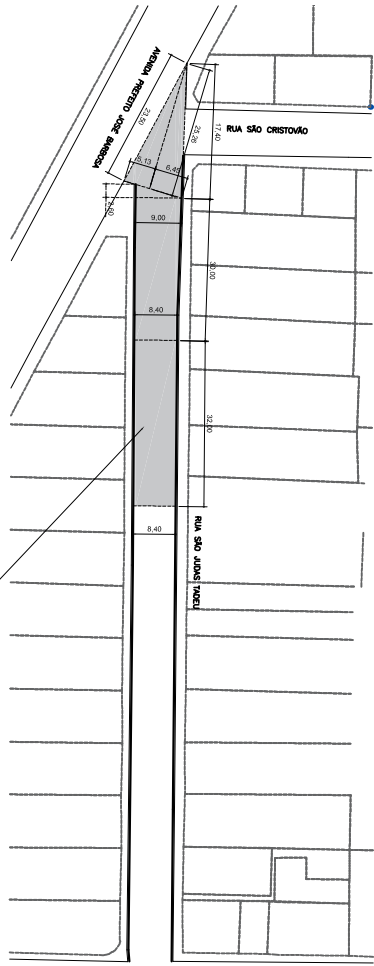


3 PLANIMÉTRICO RUA SÃO JUDAS TADEU - PARTE 01
1:500

CALÇAMENTO ATUAL DA VIA PARALELEPÍPEDO

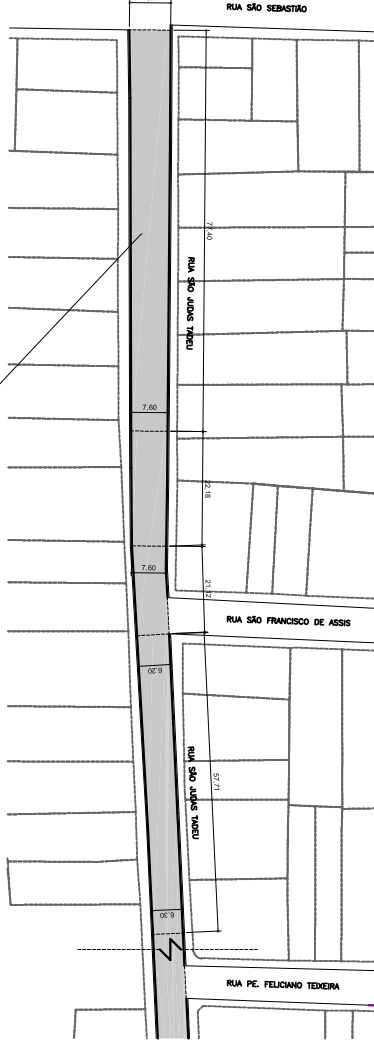

3 PLANIMÉTRICO RUA SÃO JUDAS TADEU - PARTE 02
1:500

CALÇAMENTO ATUAL DA VIA PARALELEPÍPEDO

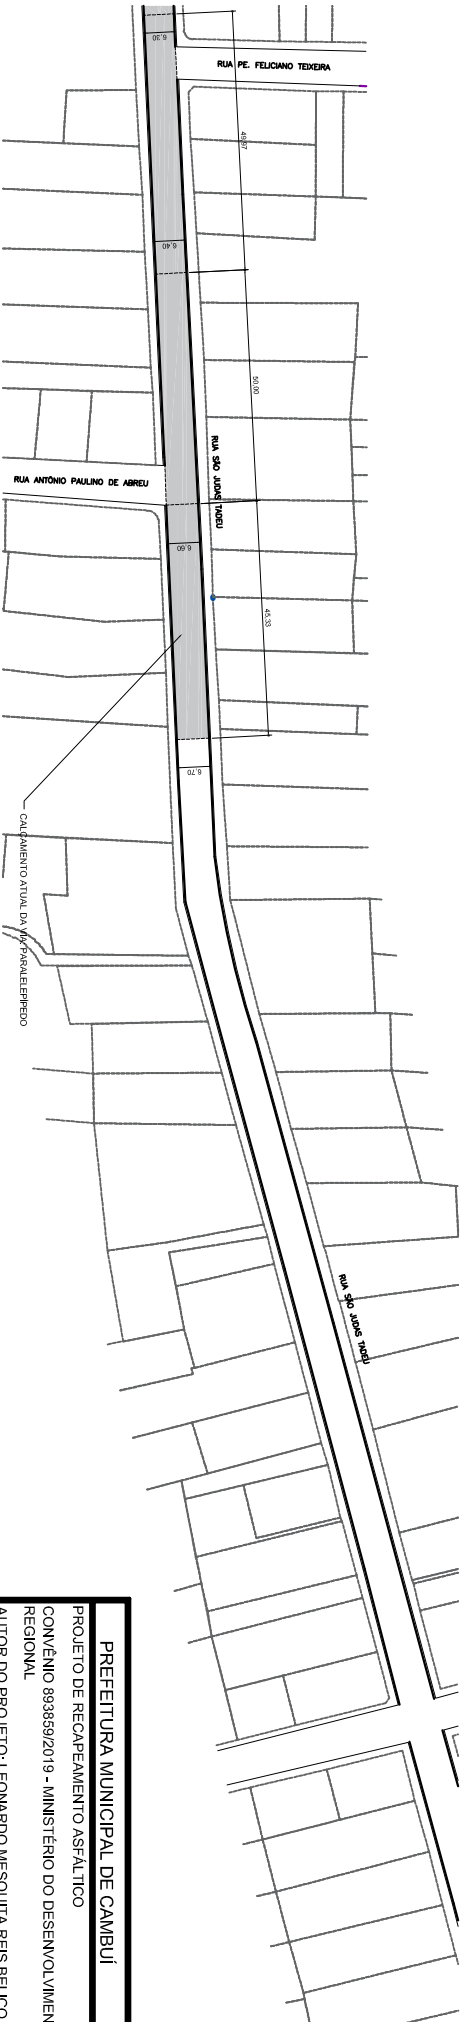

4 PLANIMÉTRICO RUA SÃO JUDAS TADEU - PARTE 02
1:500

CALÇAMENTO ATUAL DA VIA PARALELEPÍPEDO

PREFEITURA MUNICIPAL DE CAMBUÍ

PROJETO DE RECAPEAMENTO ASFALTICO

CONVENIO 893859/2019 - MINISTERIO DO DESENVOLVIMENTO REGIONAL

AUTOR DO PROJETO: LEONARDO MESQUITA REIS BELICO

DATA: 04/08/2020

FOLHA 01 DE 02