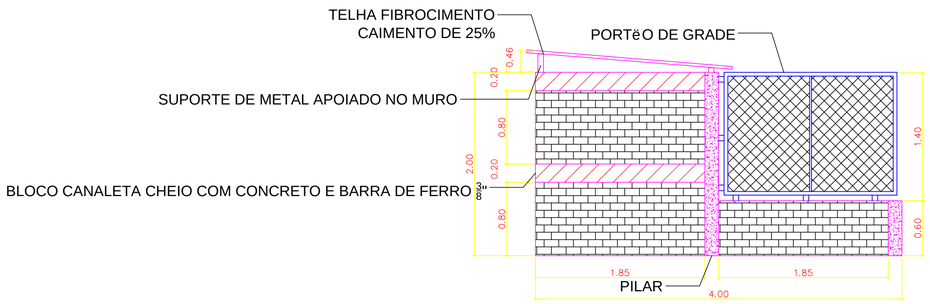


2 VISTA LATERAL E FRONTAL
1:50

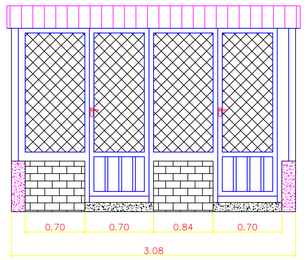


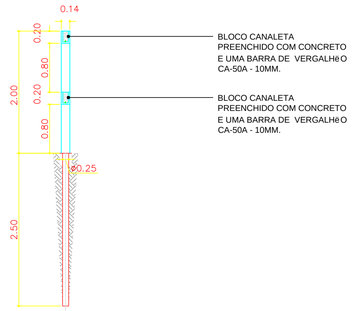


3 CORTE ESQUEMĆTICO MURO DE FECHAMENTO
1:50

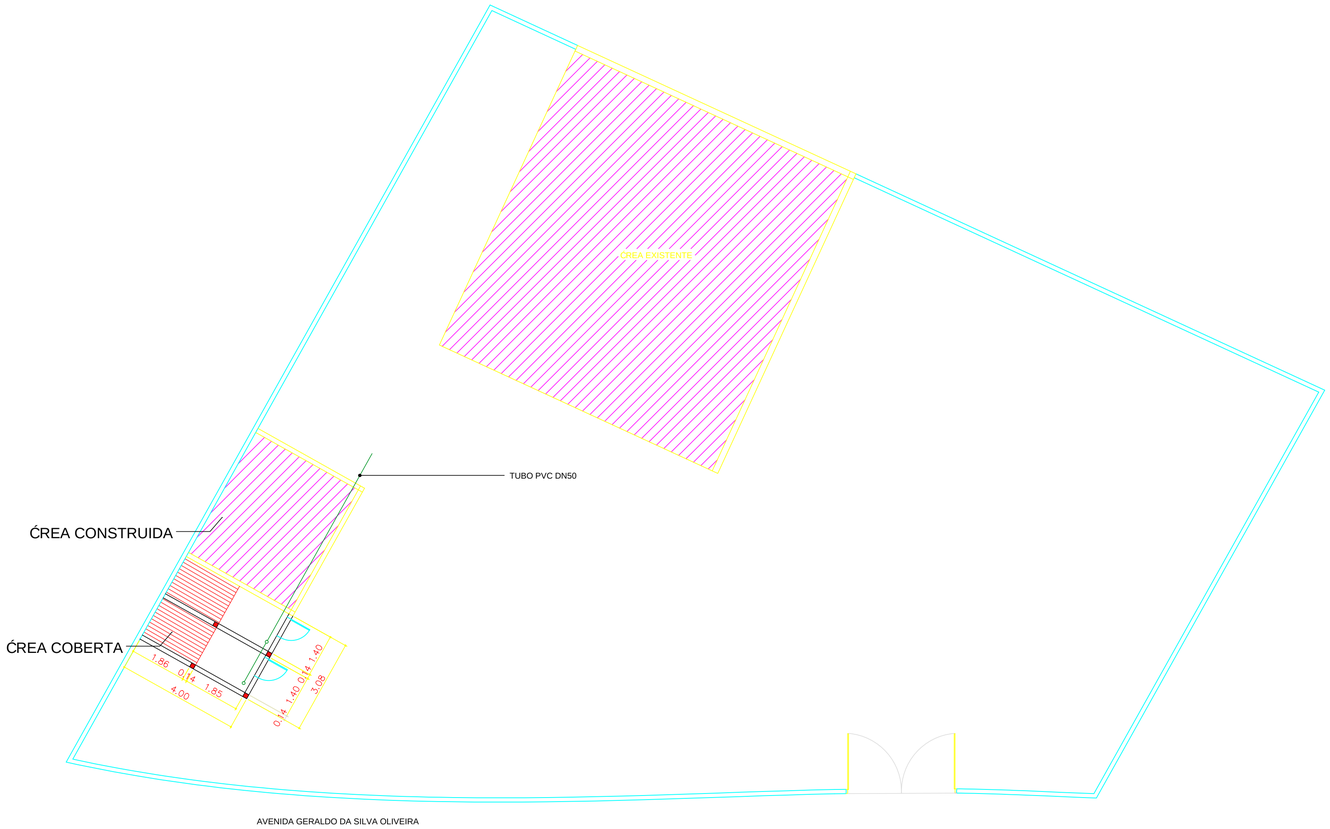


1 PLANTA BAIXA
1:100

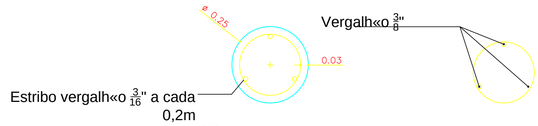


4 DETALHE DAS BROCAS
1:50

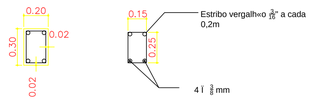


5 DETALHAMENTO DA VIGA BALDRAME
1:50

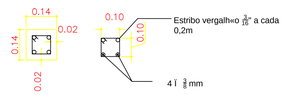


6 DETALHAMENTO DO PILAR
1:50

| | | |
|---|---|---|
| PROPRIETĆRIO: PREFEITURA MUNICIPAL CAMBUĉ- MG | | |
| DESENHO: GREGORY WELLS | ENDEREĉO: | FOLHA: 01/01 |
| AUTOR DO PROJETO | AVENIDA GERALDO DA SILVA OLIVEIRA BAIRRO VAZES | ESCALA: 1:100 |
| Gregory Wells de Carvalho Barteles Engenheiro Civil | TĉTULO: PROJETO DE CONSTRUĉëO DE BAIA PARA O CENTRO ZOONOSES | FOLHA: Julho/2021 |