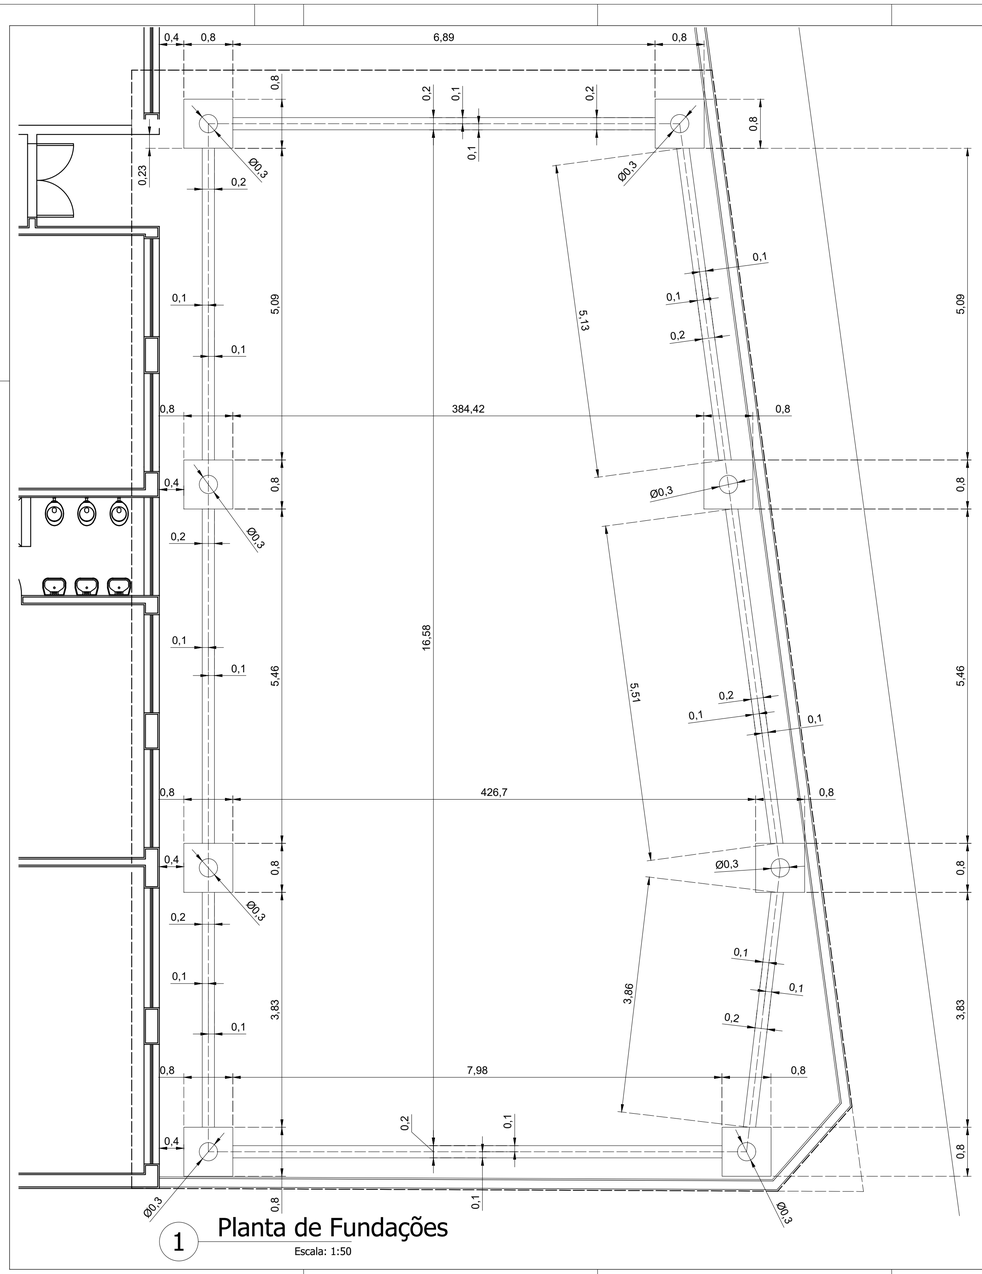

1 Planta de Fundações

Escala: 1:50

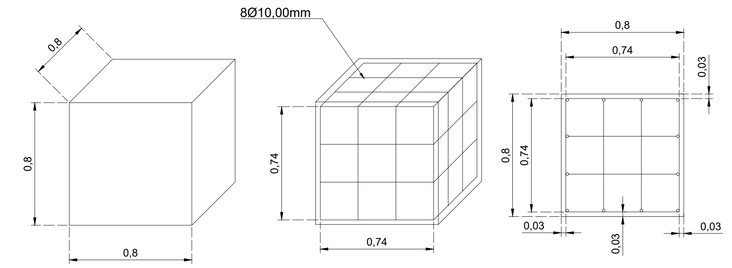

2 Medidas do Bloco

Escala: 1:20

3 Ferragem Blocos

Escala: 1:20

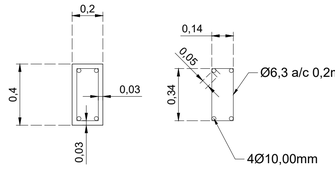

4 Viga Baldrame

Escala: 1:20

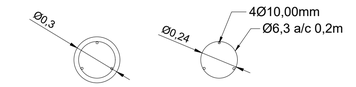

5 Brocas

Escala: 1:20

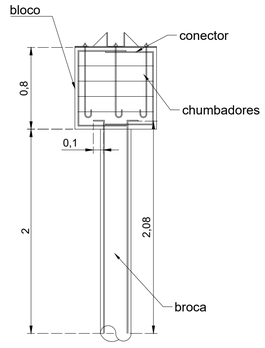

6 Detalhe geral fundações

Escala: 1:30

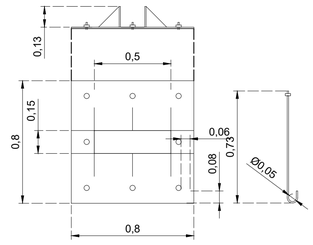

7 Chumbador/Conector

Escala: 1:20

PROJETO ESTRUTURAL

ASSUNTO: FUNDAÇÕES

LOCAL: C.E.I.M Terezinha Lopes da Silva, Rua Sebastião Ferreira da Silva, nº 65 bairro Santo Antônio.

AUTOR: Leonardo Mesquita Reis Belico - Arquiteto e Urbanista

DATA: 19/02/2021

Observações:

Folha: 1 de 7