



1 Planta - Contraventamentos e tesouras
Escala: 1:75

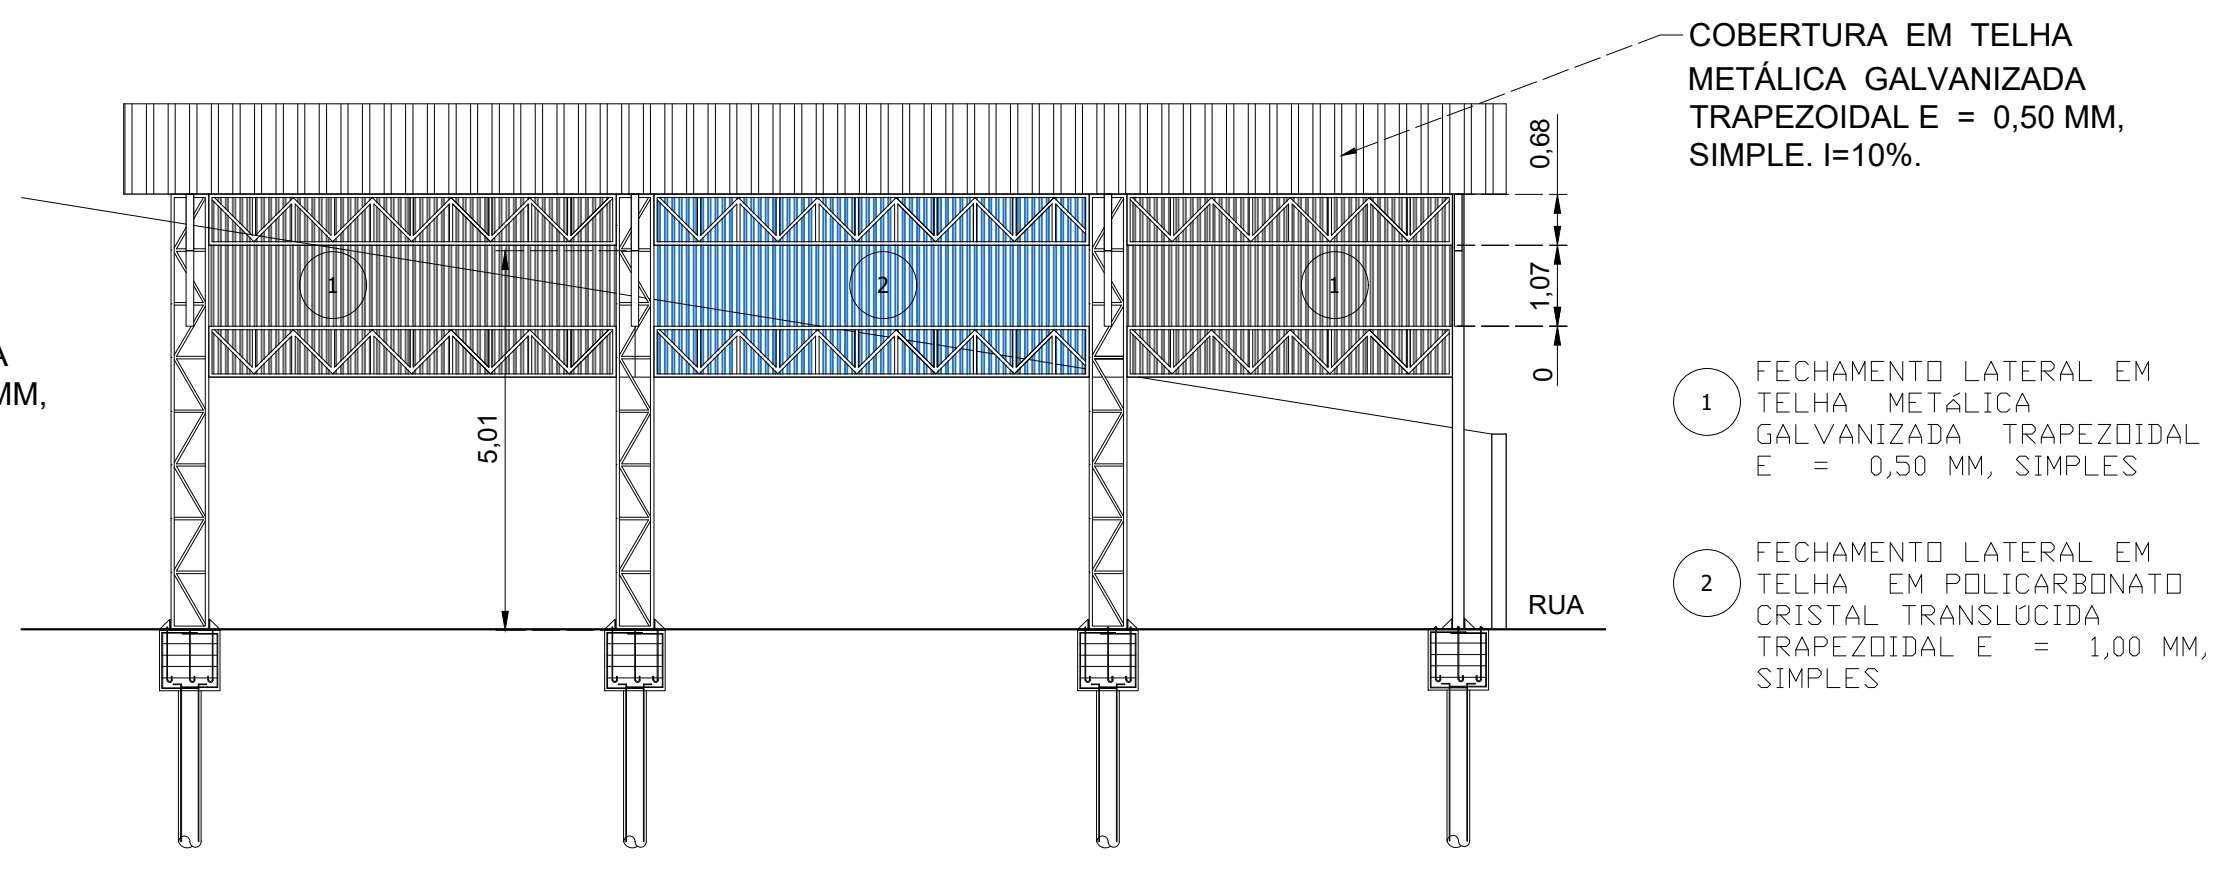

2 Corte BB
Escala: 1:100

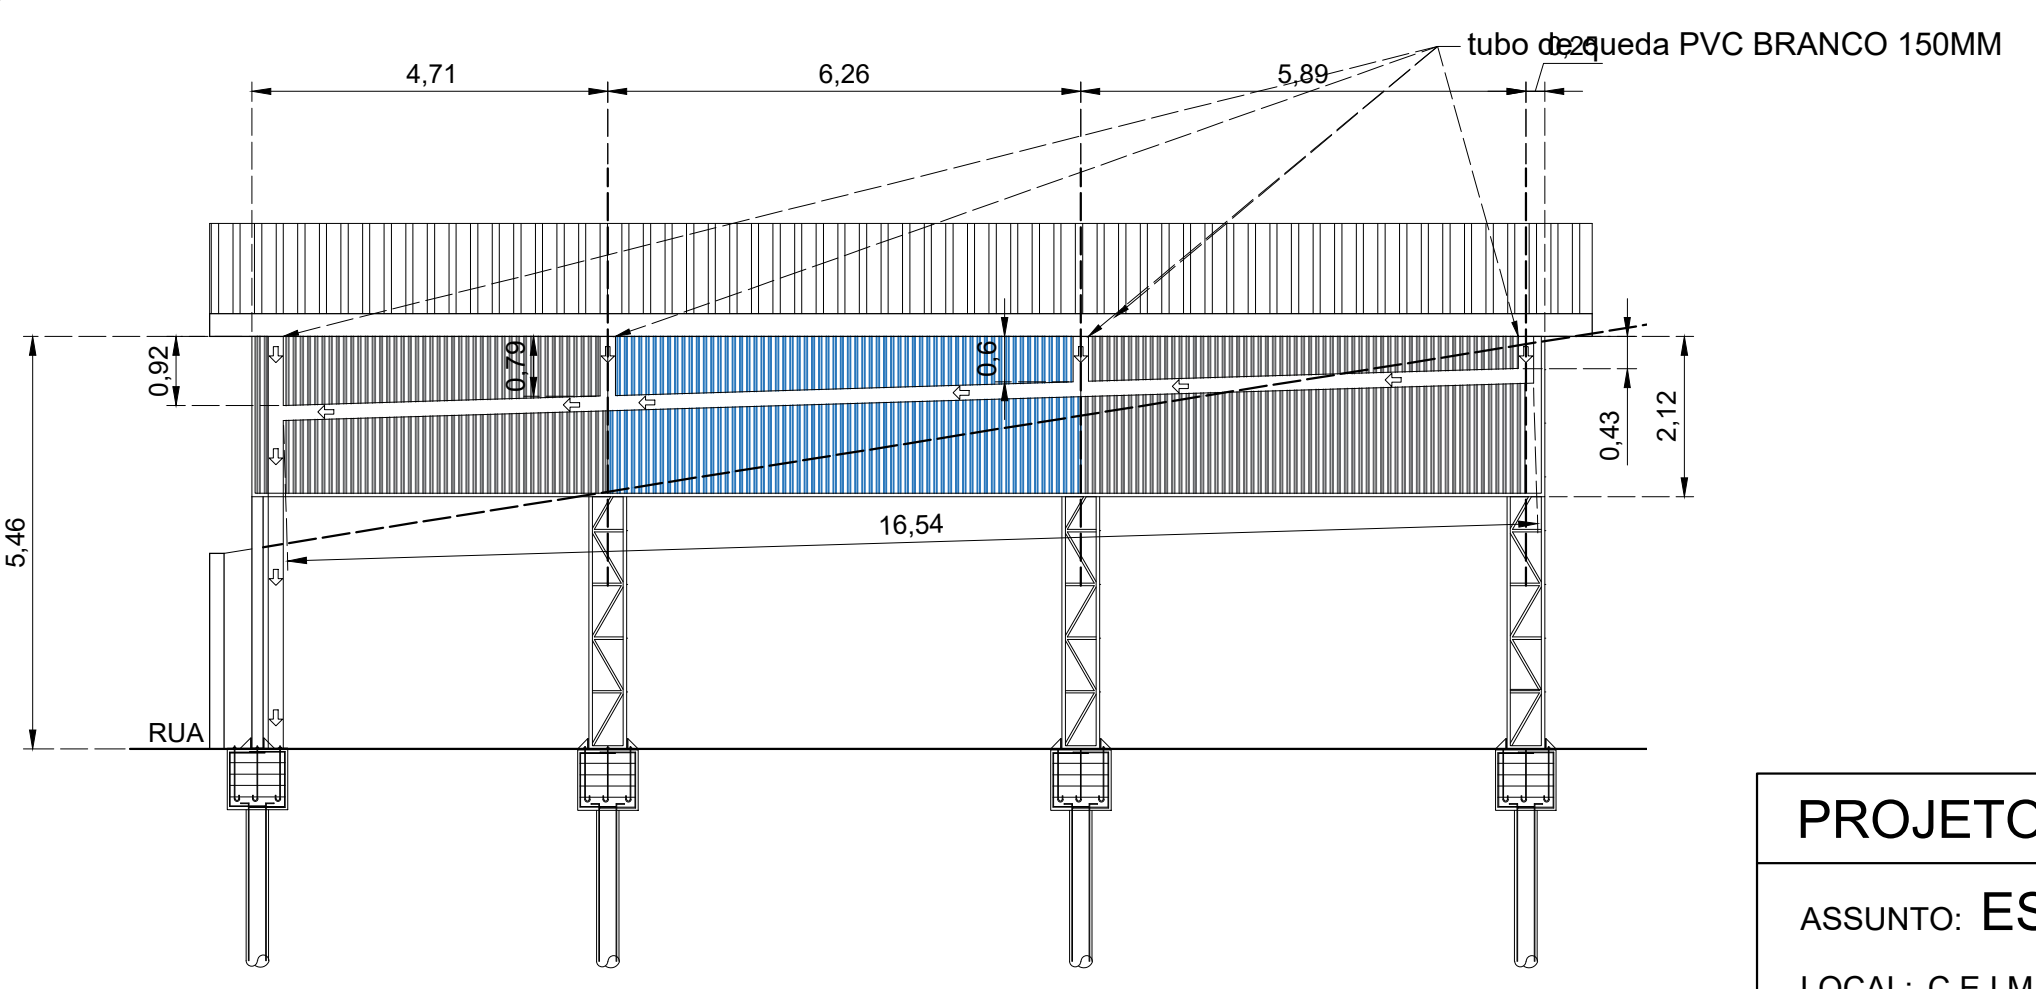

3 Vista 1
Escala: 1:100

PROJETO ESTRUTURAL

ASSUNTO: ESTR. METÁLICA

LOCAL: C.E.I.M Terezinha Lopes da Silva, Rua Sebastião Ferreira da Silva, nº 65 bairro Santo Antônio.

AUTOR: Leonardo Mesquita Reis Belico - Arquiteto e Urbanista

DATA: 19/02/2021

Observações:

Folha: 4 de 7