




1 SAPATA TIPO 01  
Scale: 1:20

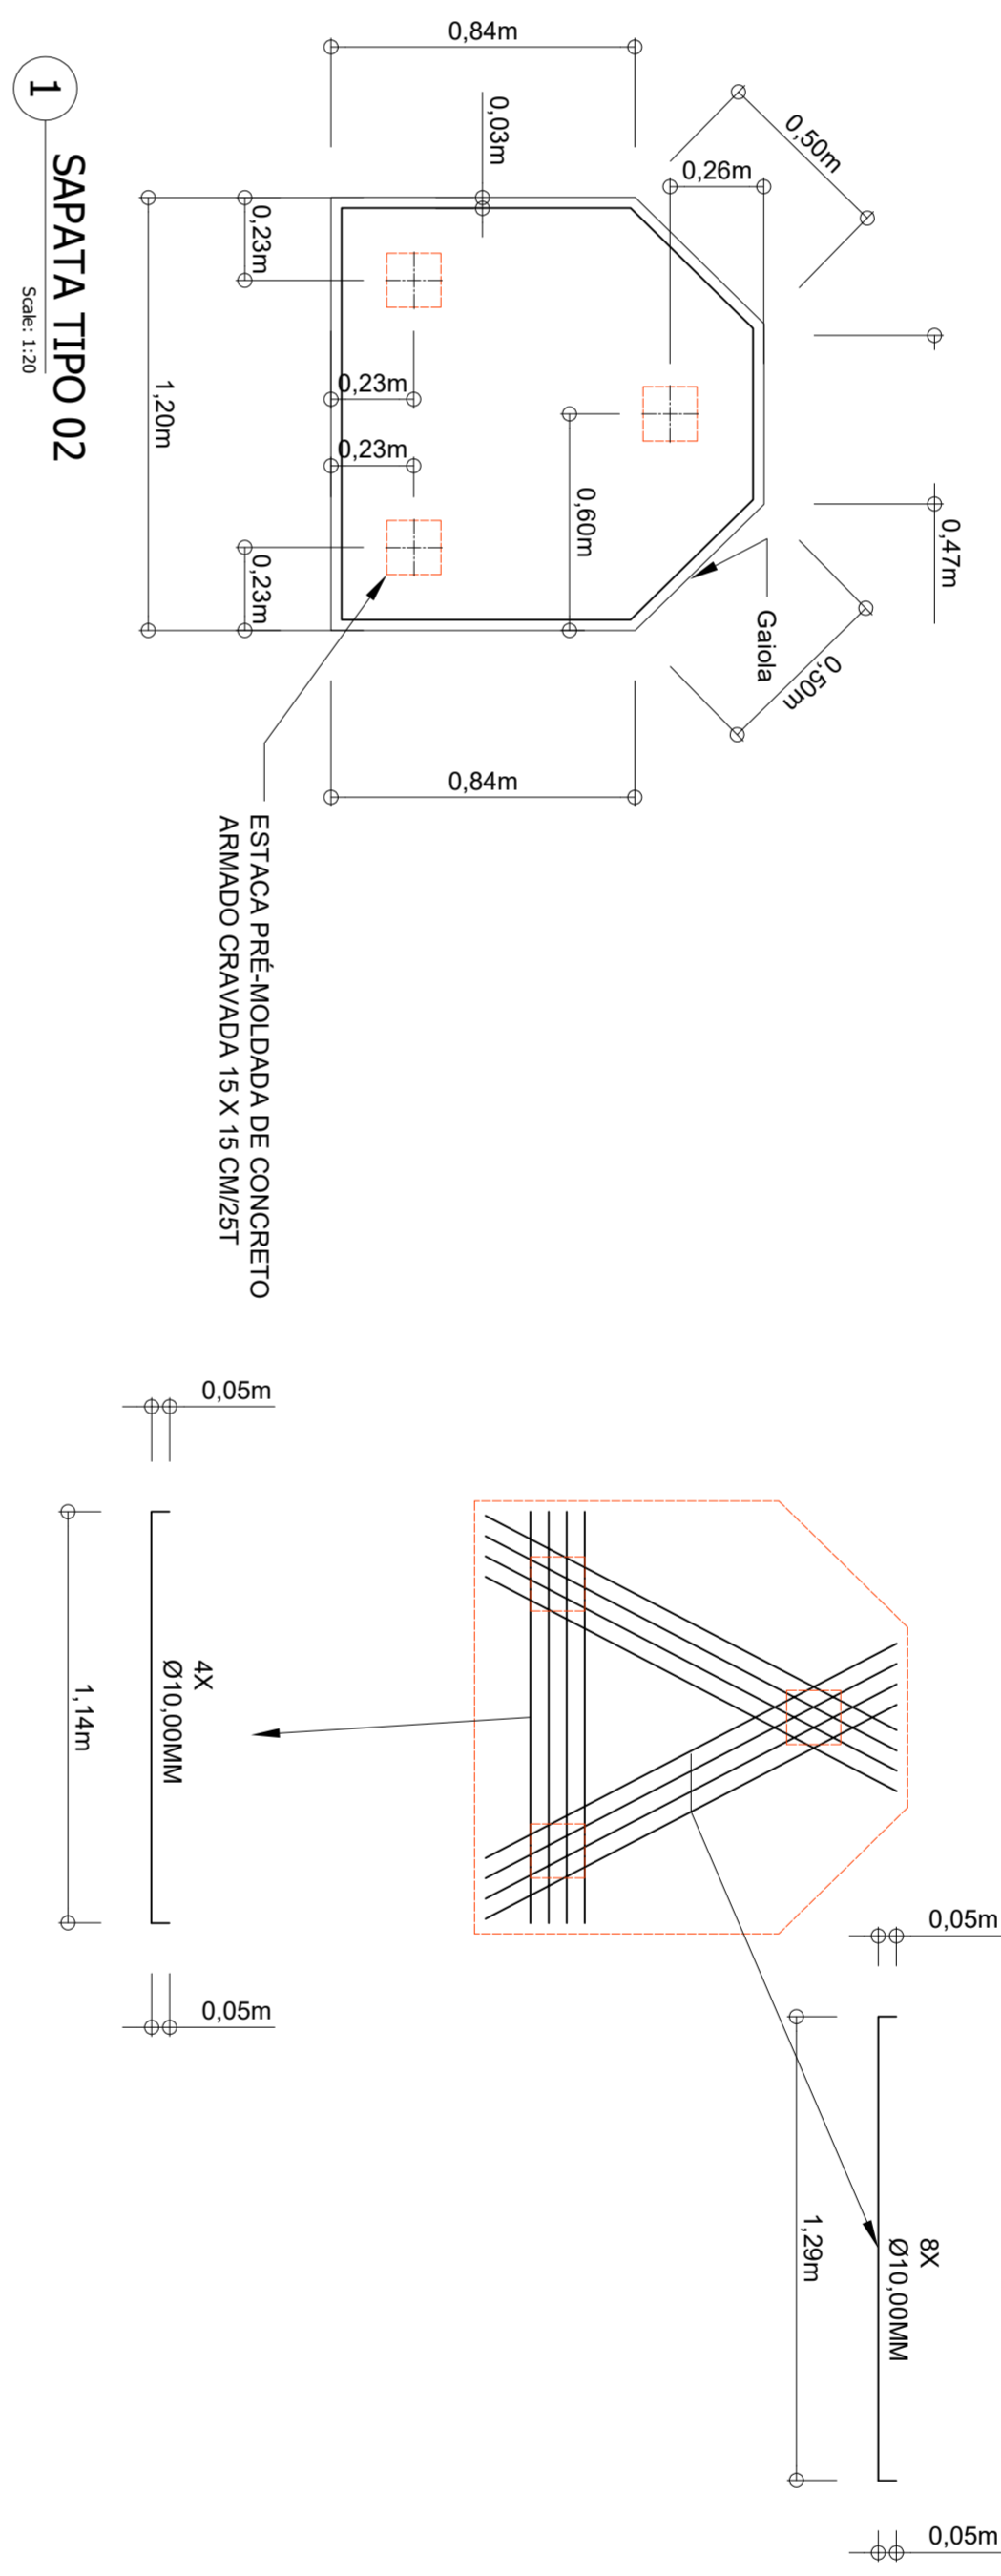

1 SAPATA TIPO 02  
Scale: 1:20

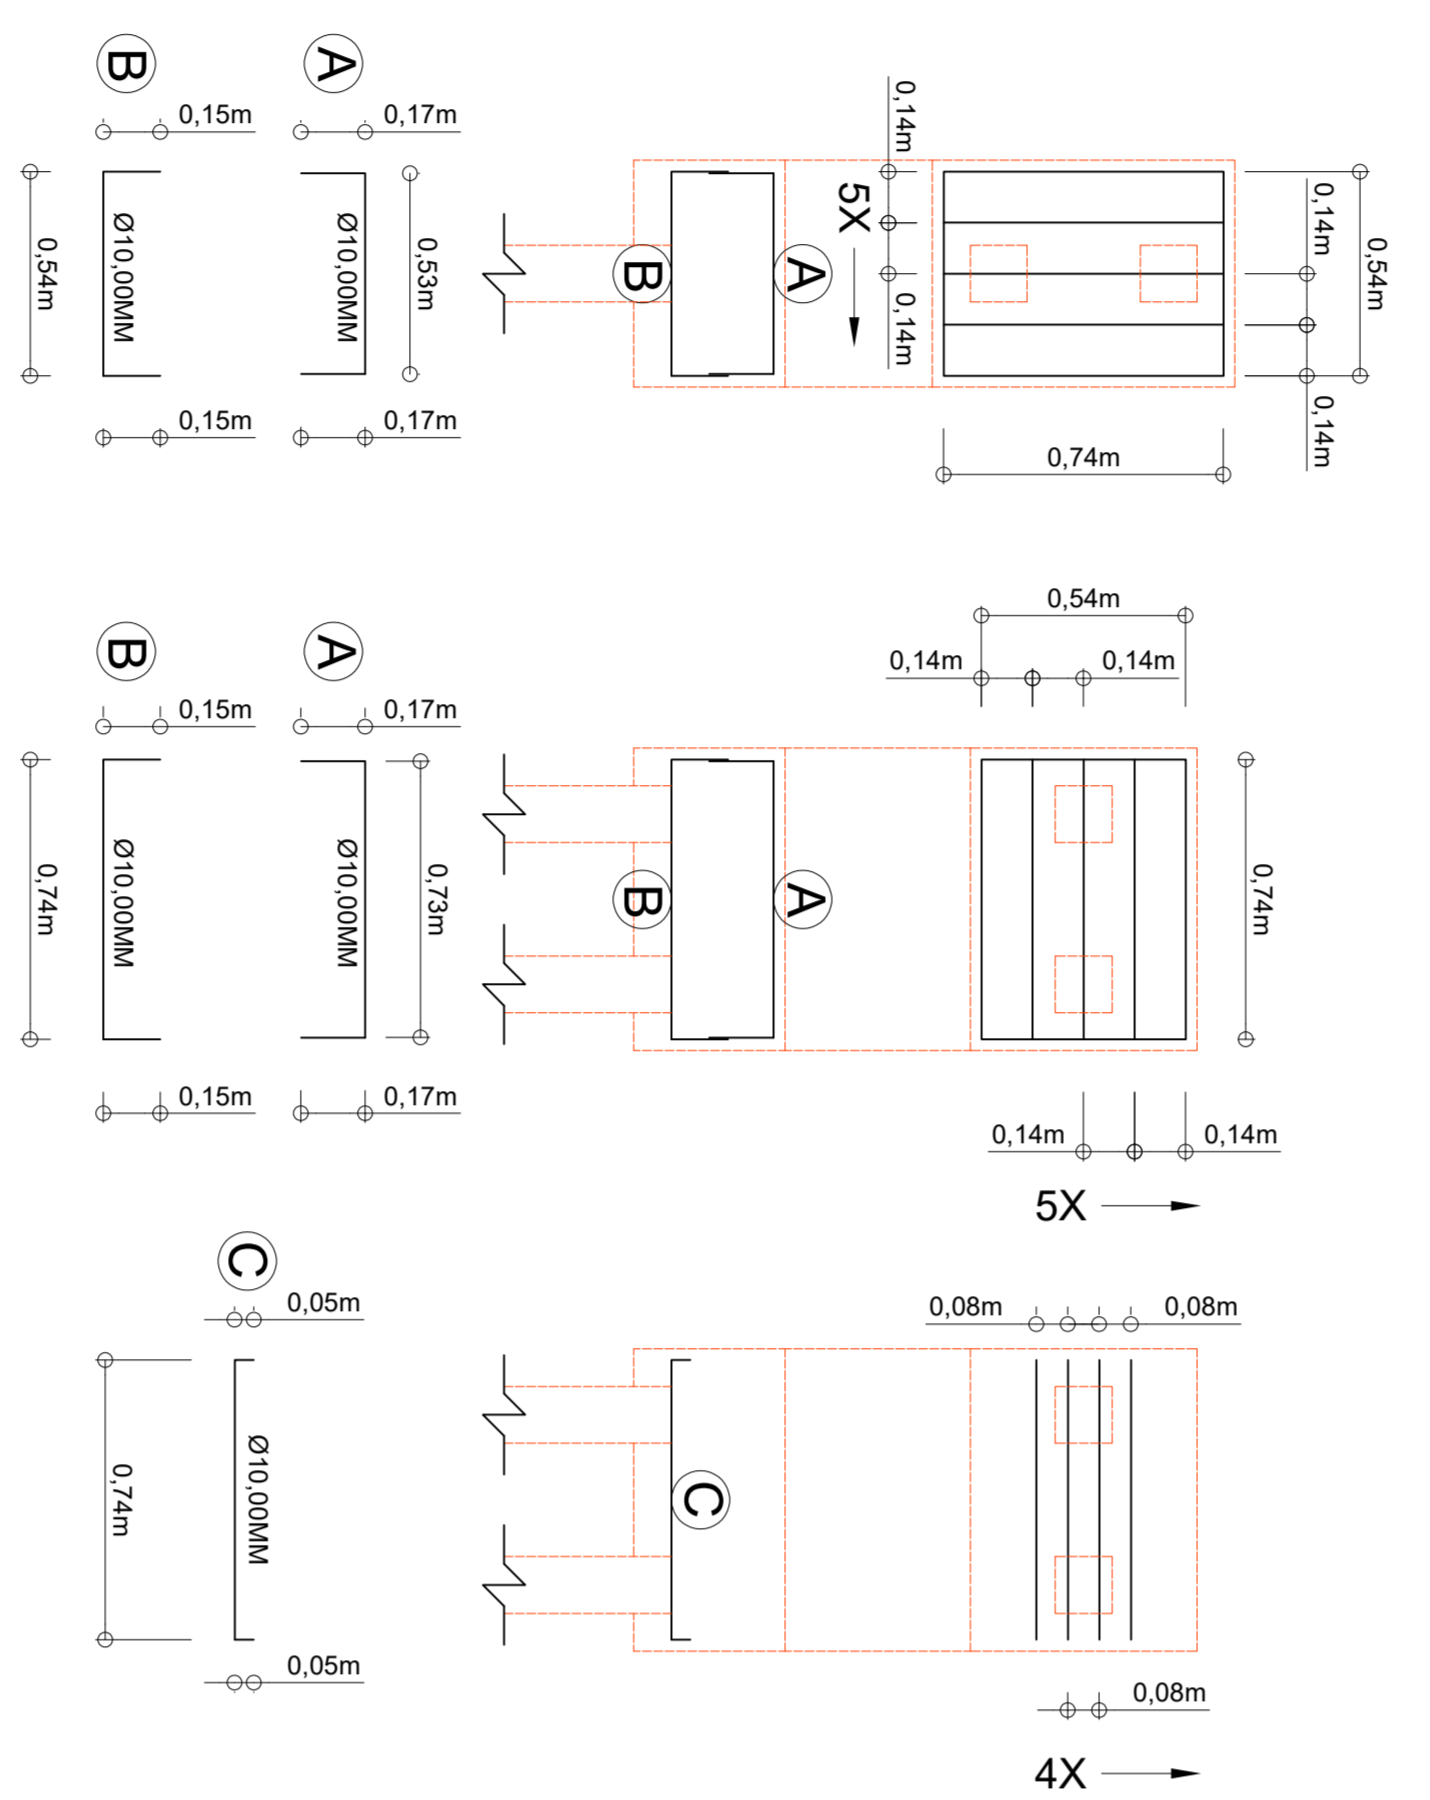

2 SAPATA TIPO 01 - FERRAGENS  
Scale: 1:20

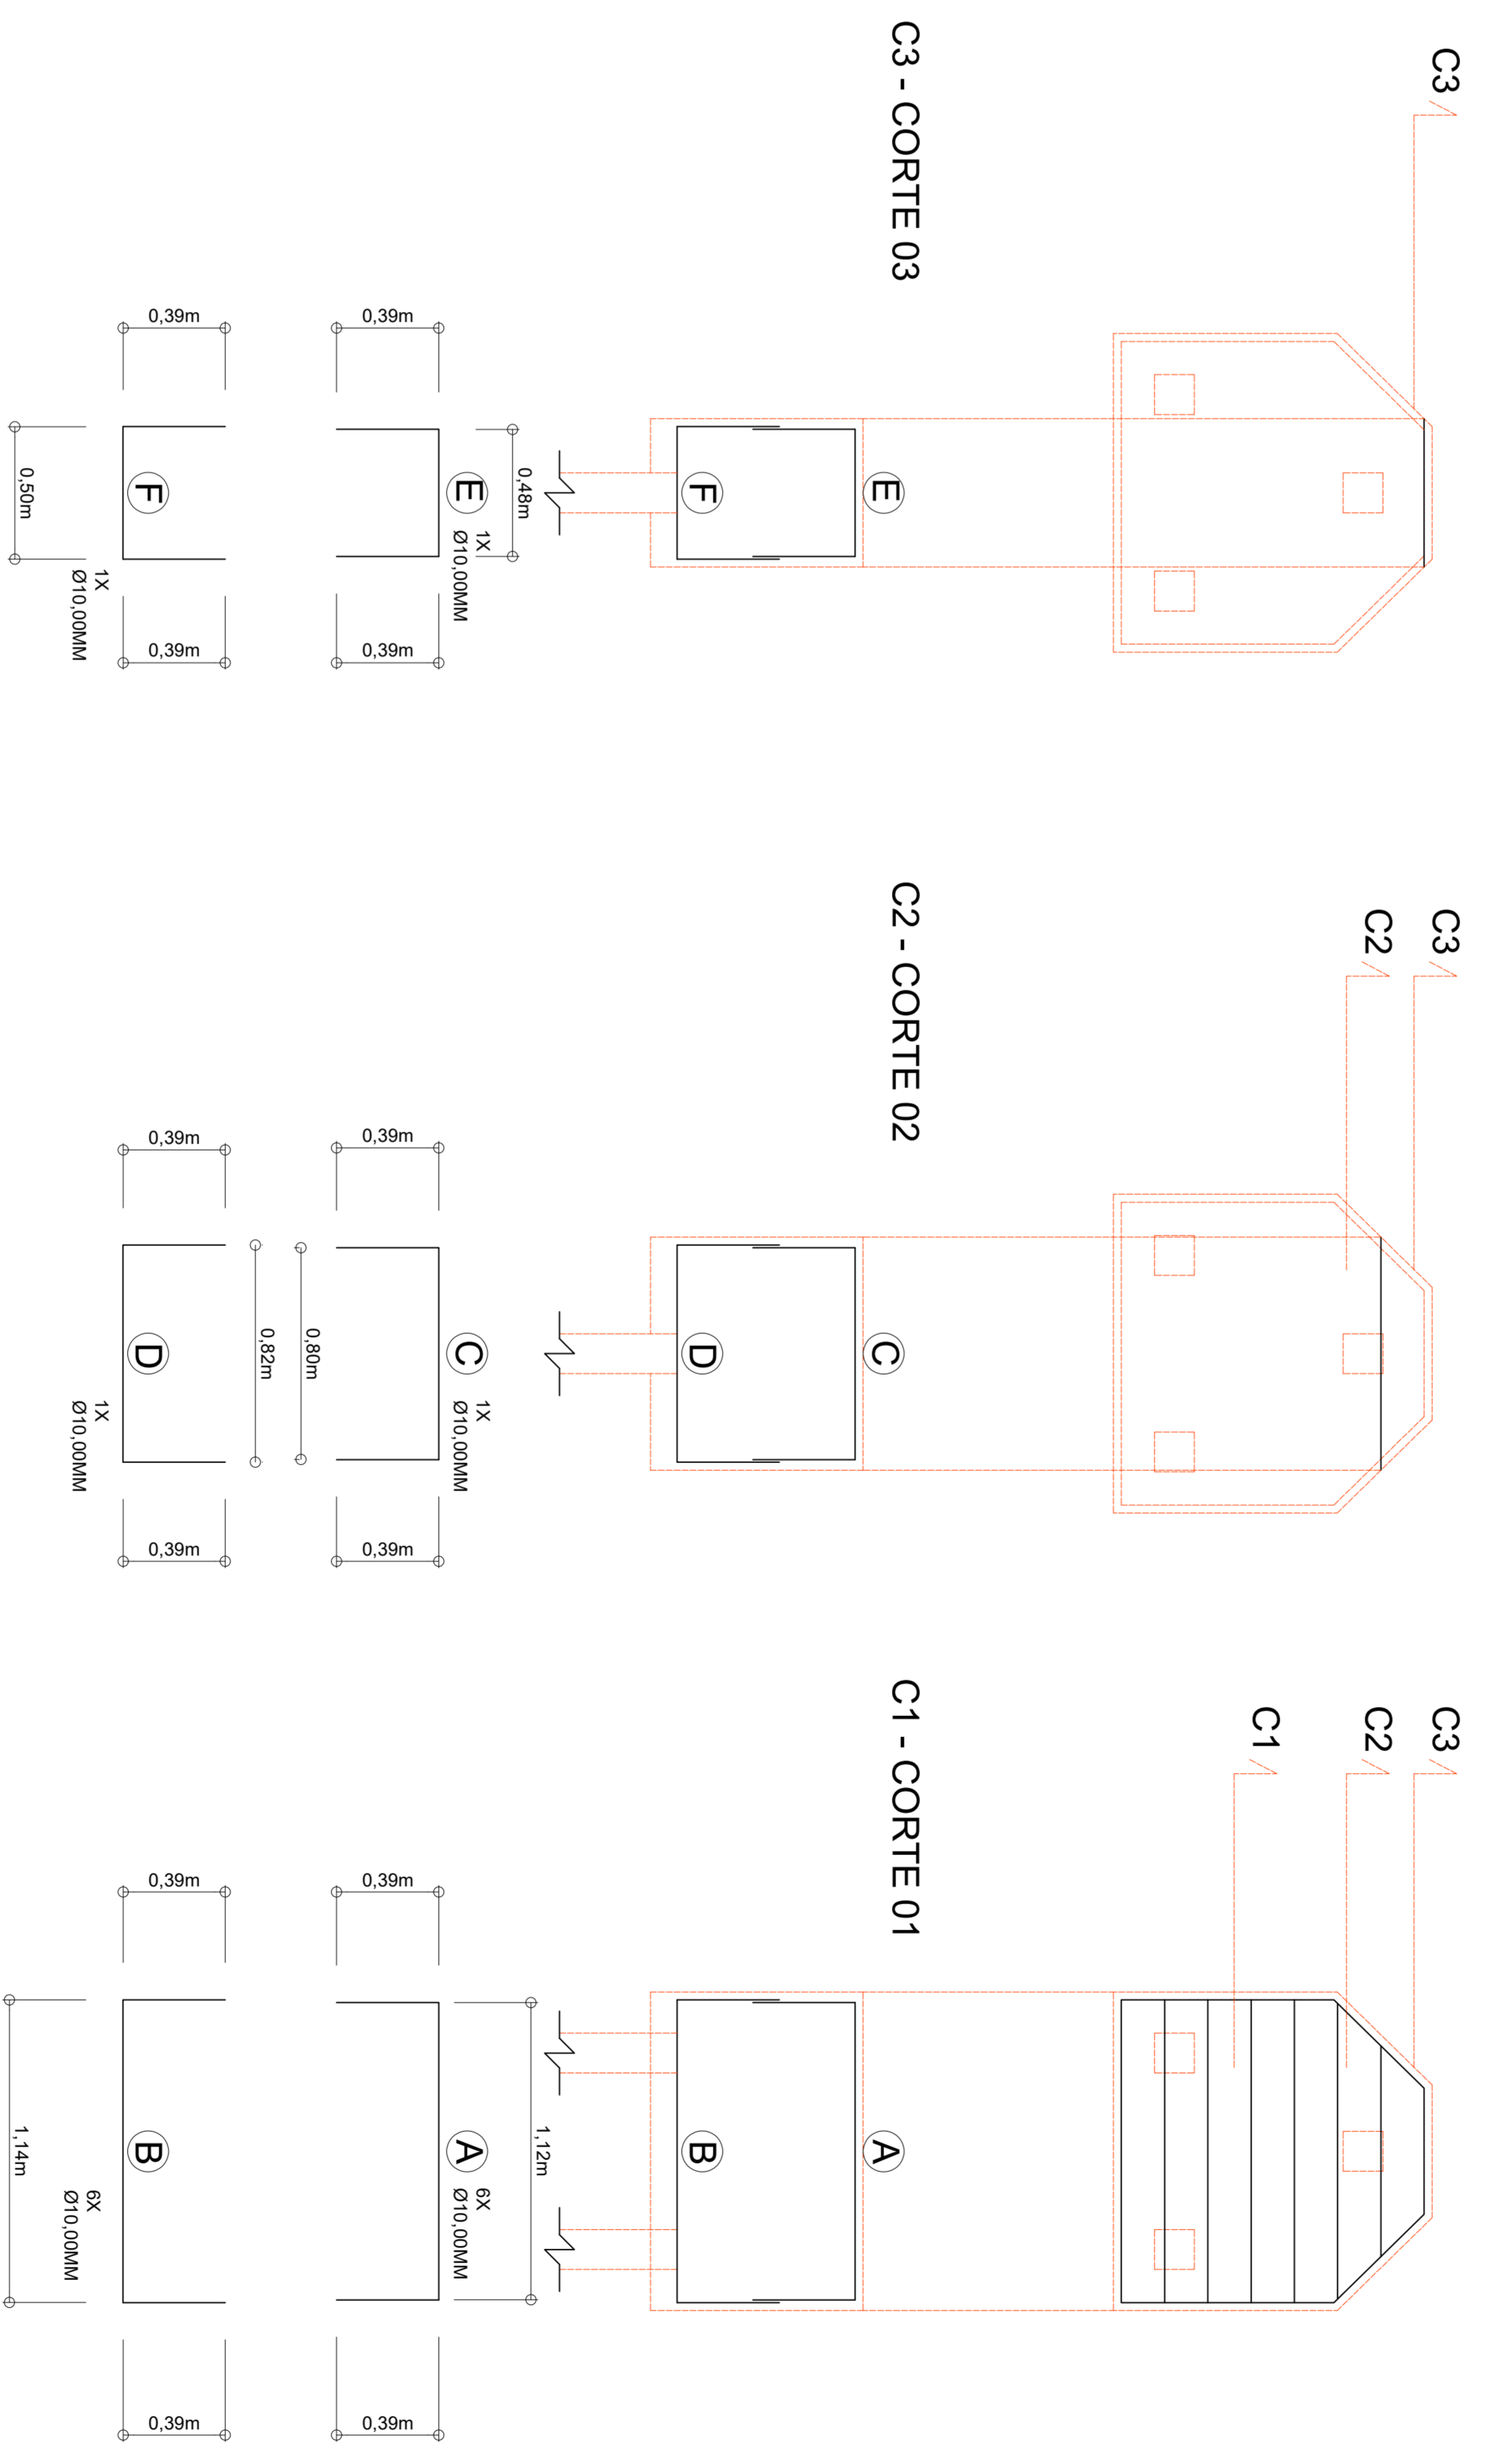

2 SAPATA TIPO 02 - FERRAGENS  
Scale: 1:20

**PROJETO ESTRUTURAL DE FUNDAÇÕES**

ASSUNTO - DETALHES BLOCOS DE FUNDAÇÕES  
 AUTOR DO PROJETO - ENGENHEIRO CIVIL - JOSÉ  
 AUTOR DO PROJETO ARQUITETÓNICO - ARQUITETO E  
 URBANISTA - LEONARDO MESQUITA REIS BELICO