




2 SAPATIA TIPO 02 - FERRAGENS

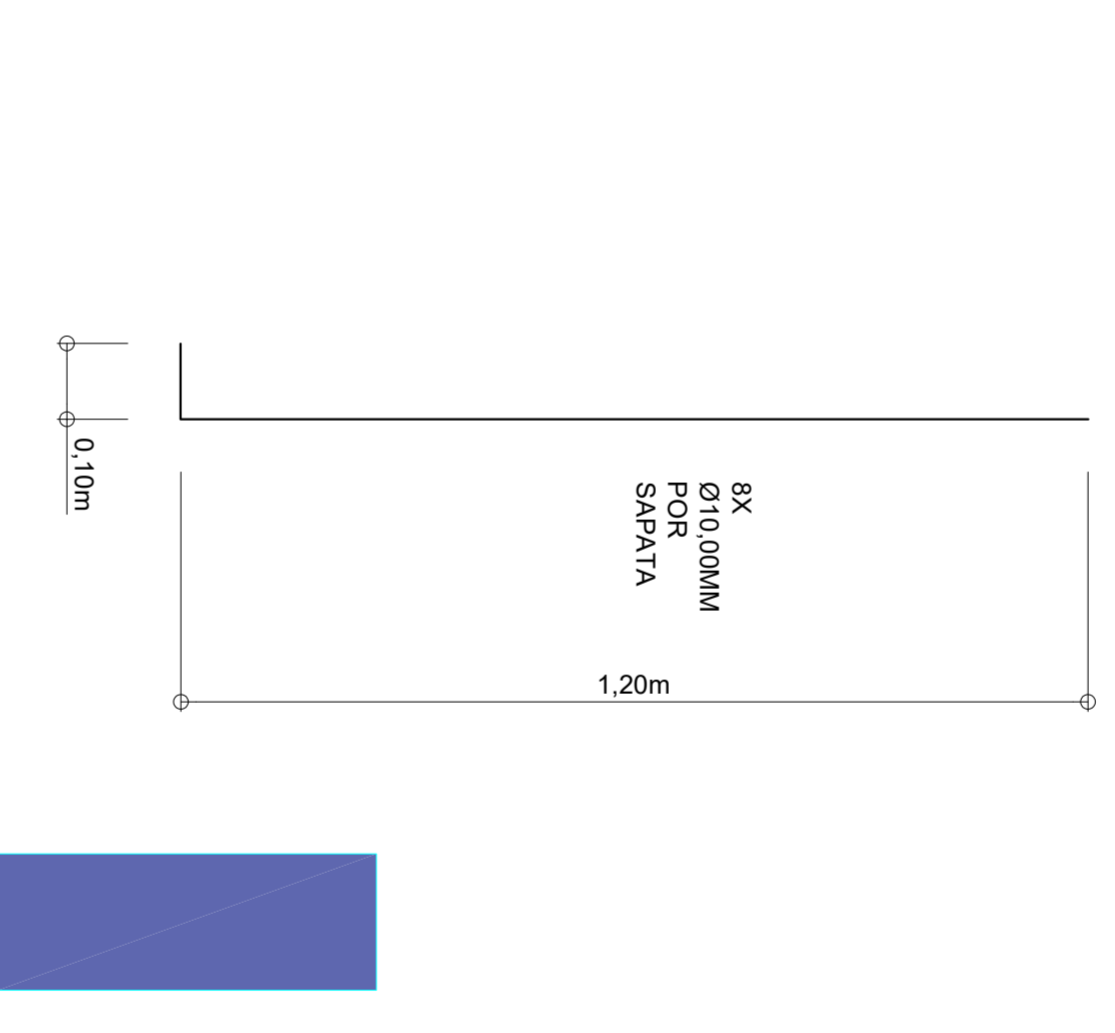

2 ARRANQUES DE PILAR PARA SAPATIAS TIPO 02

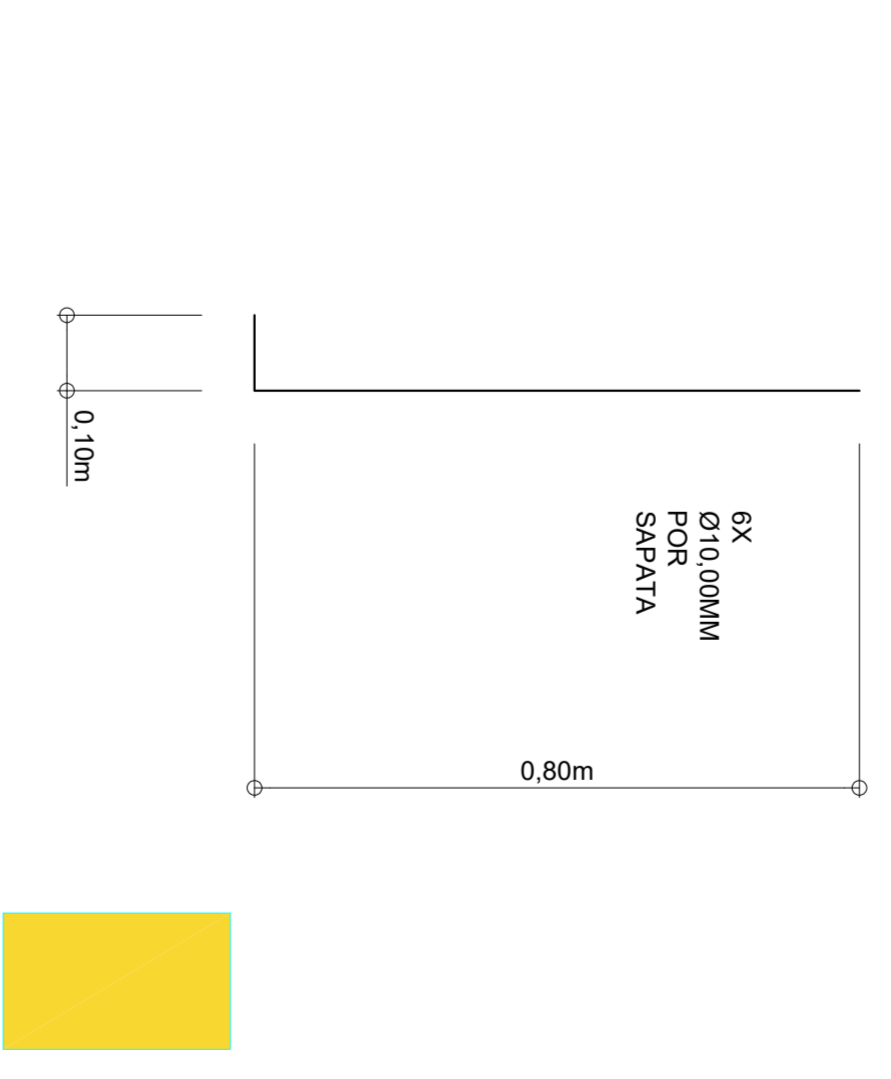

2 ARRANQUES DE PILAR PARA SAPATIAS TIPO 01

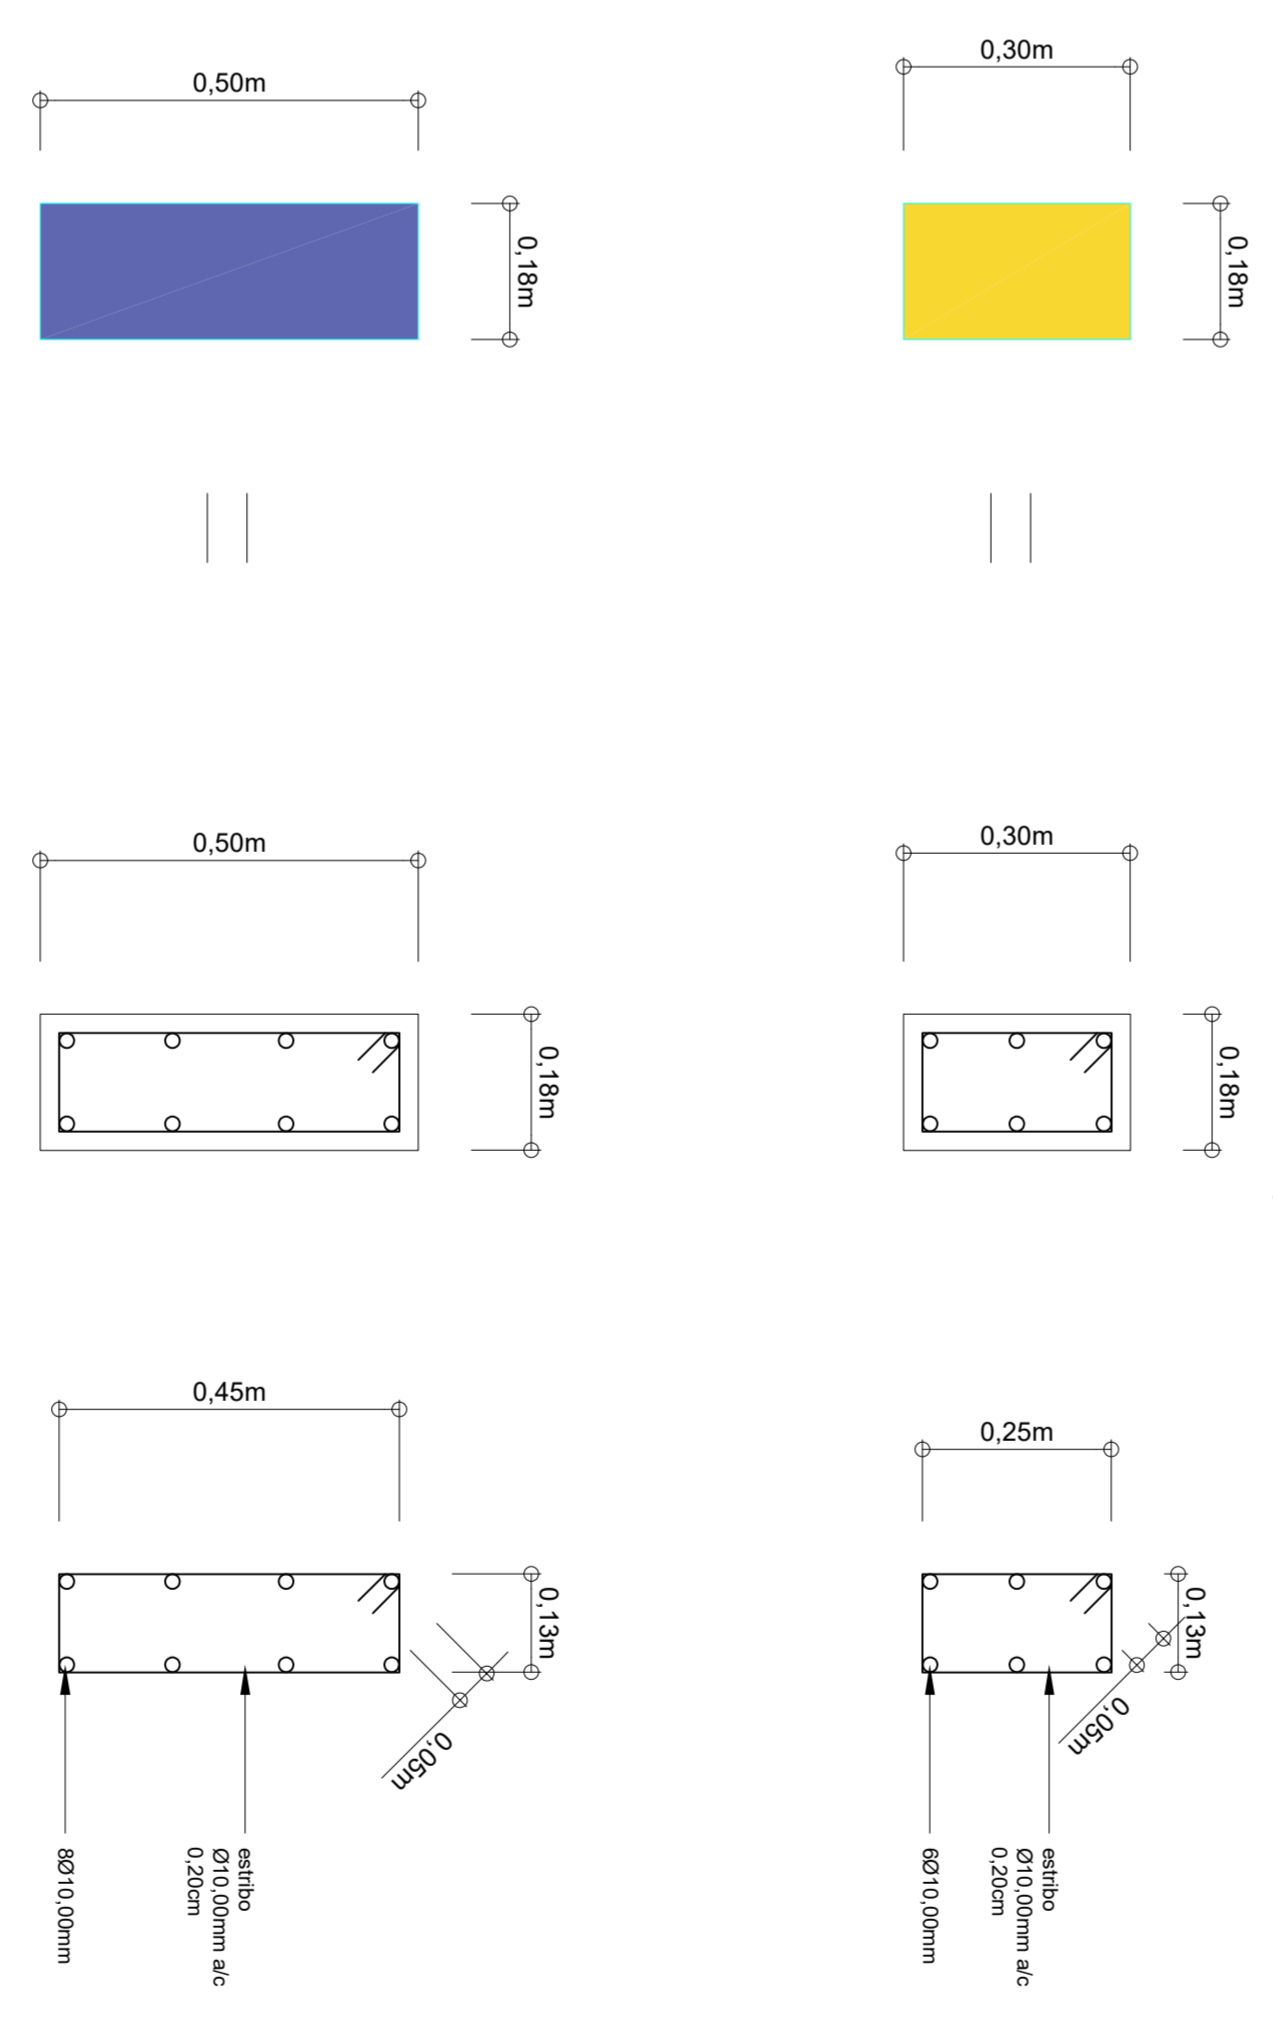

2 DETALHES PILARES PARA FINS DE ARRANQUE

PROJETO ESTRUTURAL DE FUNDAÇÕES
 ASSUNTO: DETALHES BLOCOS DE FUNDAÇÕES
 AUTOR DO PROJETO: ENGENHEIRO CIVIL- JOSÉ BENEITO DA COSTA FILHO
 BARRAMENTO: ENGENHEIRO ARQUITETO E URBANISTA - LEONARDO MESQUITA REIS BELUCO