
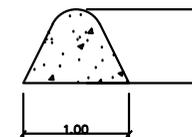



### 10 VIGA DO PORTÃO

1 : 20

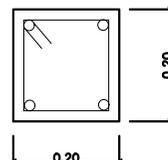

### 11 DETALHE DE CONE DE CONCRETO EM CIMA DO MURO

1 : 20

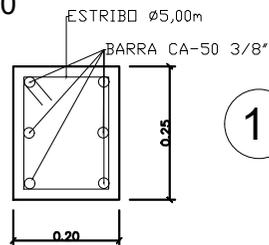


### 10 PILAR DO PORTÃO

1 : 20

### 7 DETALHE MURO DE ARRIMO

1 : 100

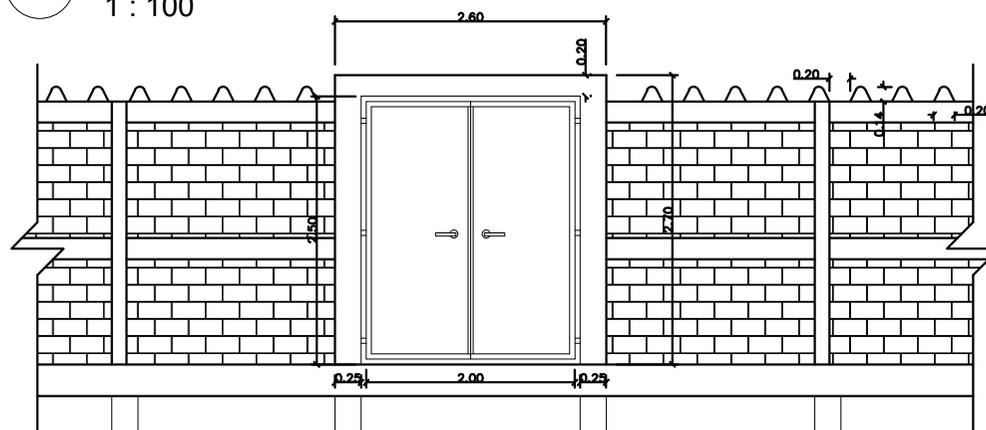

### 8 DETALHE PORTÃO DE ENTRADA PRINCIPAL

1 : 100

## PROJETO DE : MURO DA ESCOLA

### LOCAÇÃO GERAL

Número do projeto 0001

Data 03/08/2021

Autor: Gregory Wells de Carvalho Barteles

Engenheiro Civil

# 02

Escala 1 : 100