

1 SITUAÇÃO DAS VIAS CONTEMPLADAS  
 1:5000 ESCALA


**RUA CORONEL LAMBERT**  
 LAT.: 22°36'48.13"S  
 LONG.: 46° 3'32.24"O

**RUA GETÚLIO VARGAS  
 TRECHO 01**  
 LAT.: 22°36'42.66"S  
 LONG.: 46° 3'23.38"O


**CAPITÃO SOARES**  
 LAT.: 22°36'39.55"S  
 LONG.: 46° 3'20.93"O

**RUA GETÚLIO VARGAS  
 TRECHO 02**  
 LAT.: 22°36'42.57"S  
 LONG.: 46° 3'17.56"O


**PREFEITURA MUNICIPAL DE CAMBUÍ**  
 PROJETO DE RECAPEAMENTO ASFÁLTICO  
 CONVÊNIO 907166/2020 - MINISTÉRIO DO DESENVOLVIMENTO REGIONAL  
 AUTOR DO PROJETO: LEONARDO MESQUITA REIS BELICO  
 FOLHA 01 DE 04

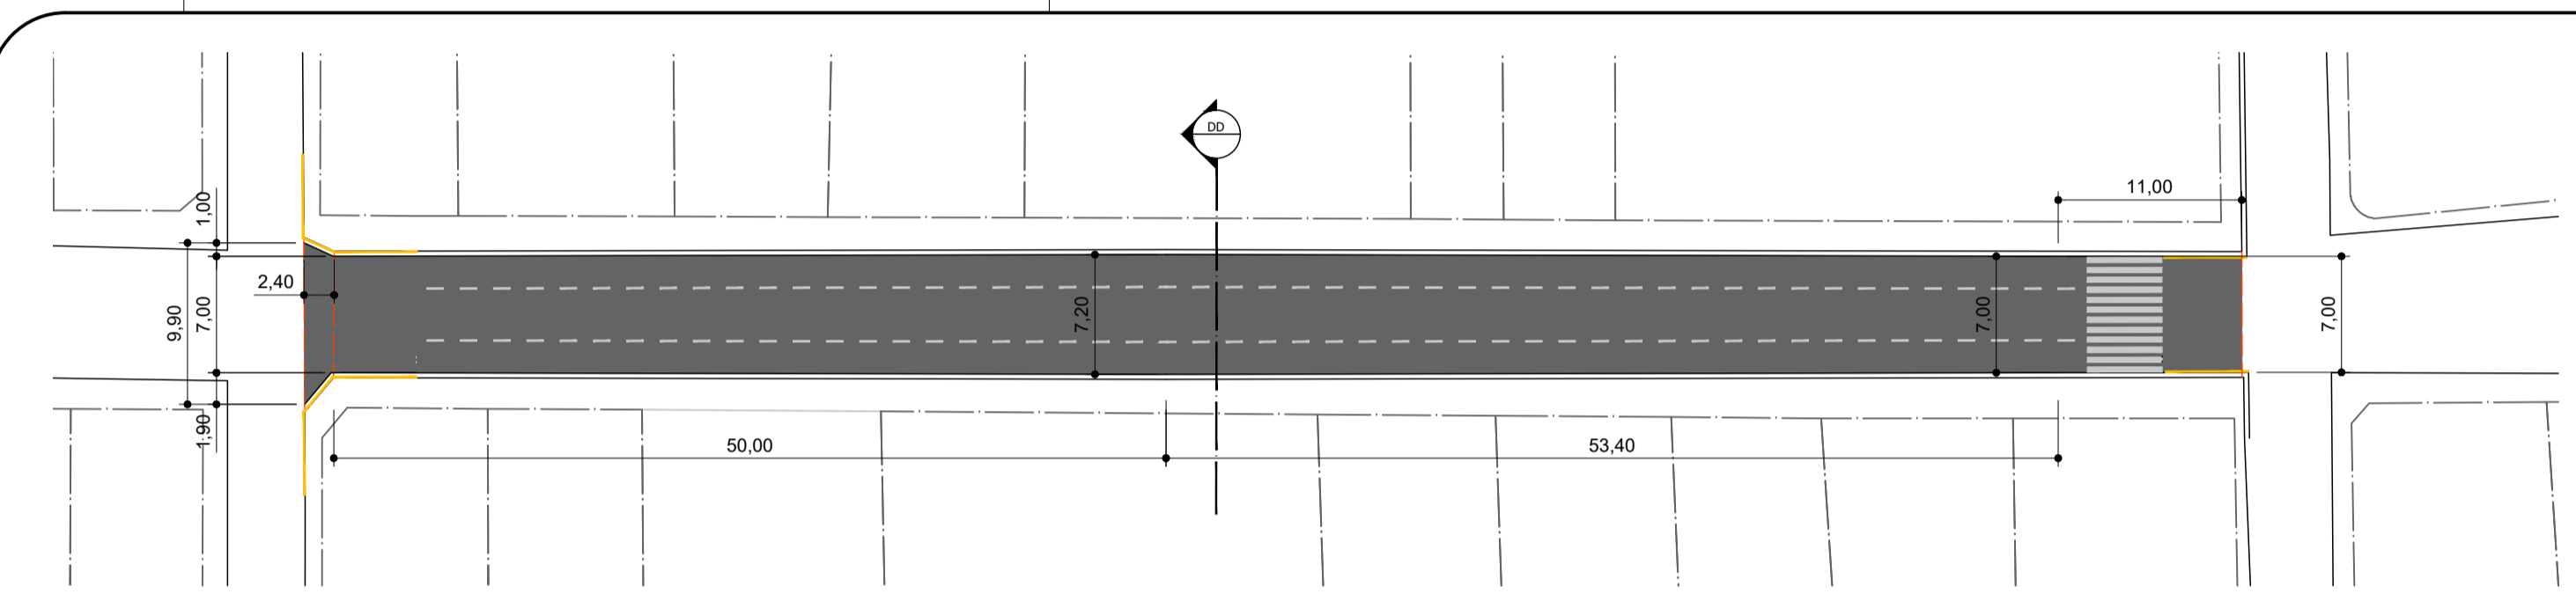

1 PLANIMÉTRICO RUA CEL. LAMBERT  
1:400

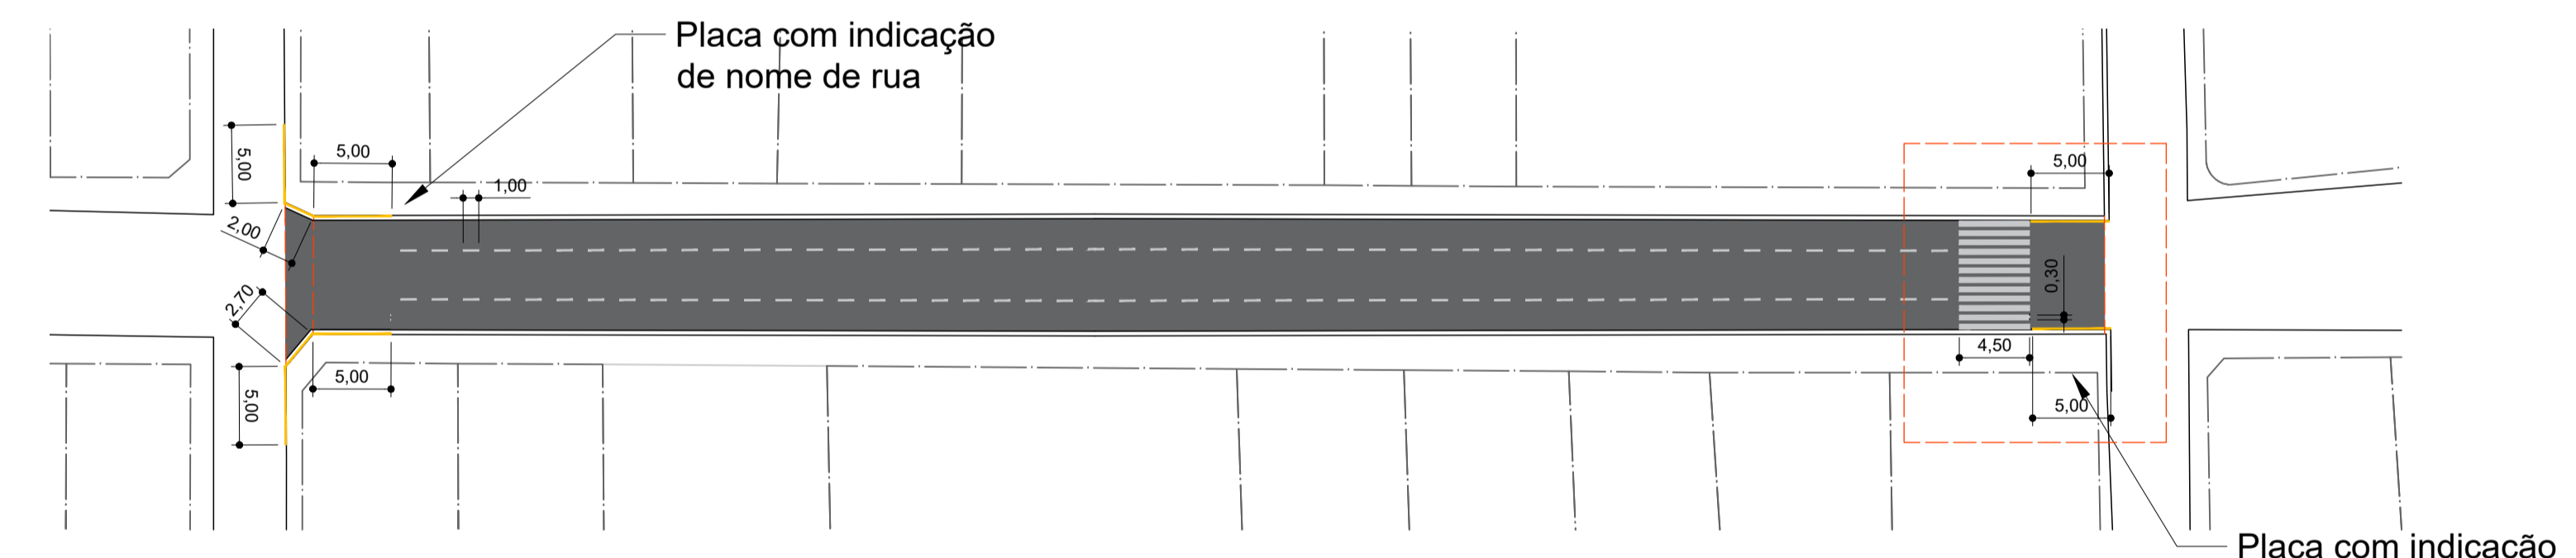


3 SINALIZAÇÃO HORIZONTAL RUA CEL. LAMBERT  
1:400

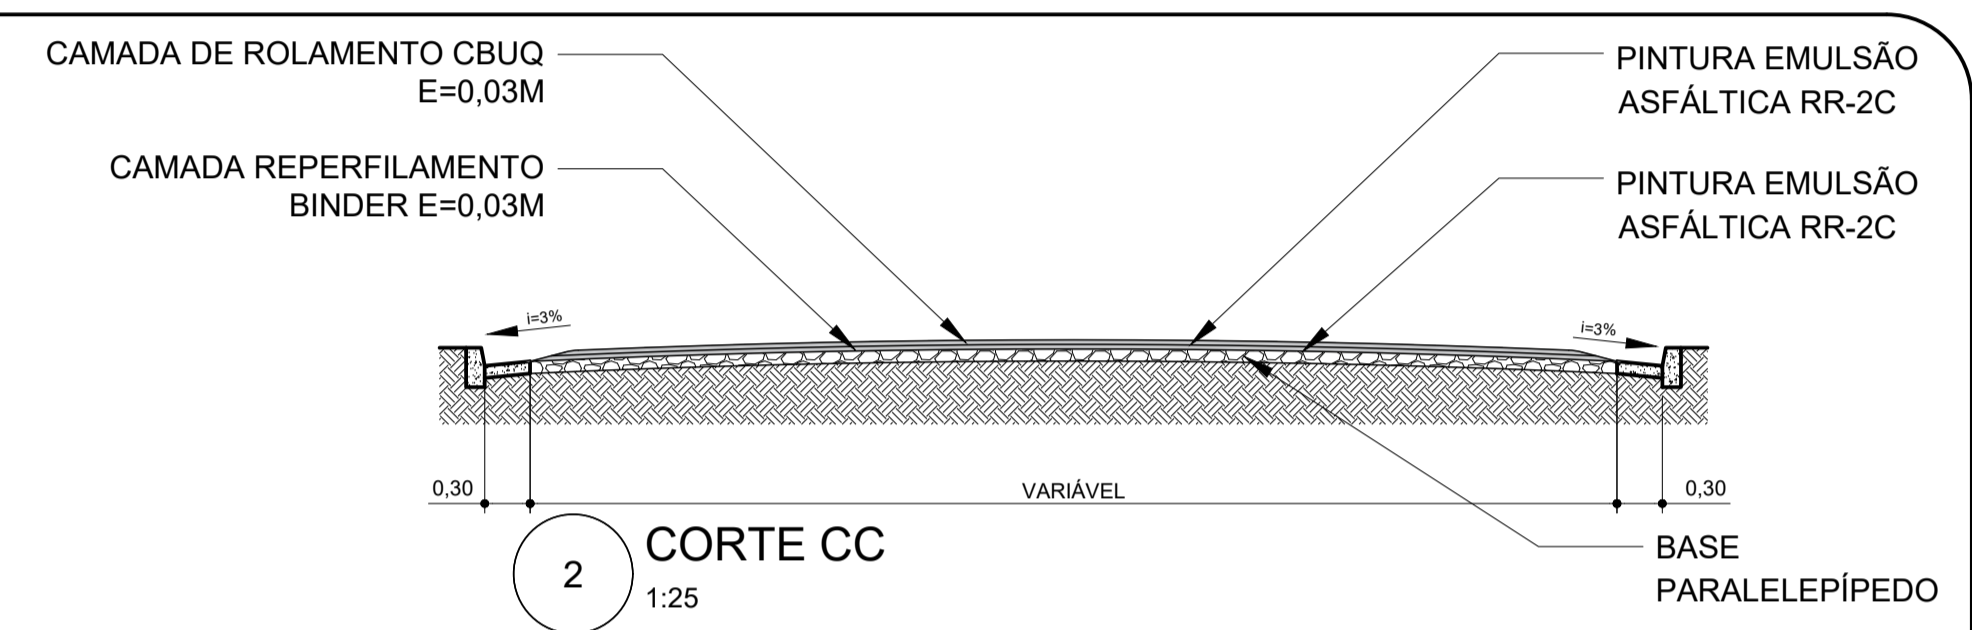


2 CORTE CC  
1:25




**PREFEITURA MUNICIPAL DE CAMBUÍ**  
 PROJETO DE RECAPEAMENTO ASFÁLTICO  
 CONVÊNIO 907166/2020 - MINISTÉRIO DO DESENVOLVIMENTO REGIONAL  
 AUTOR DO PROJETO: LEONARDO MESQUITA REIS BELICO  
 FOLHA 02 DE 04

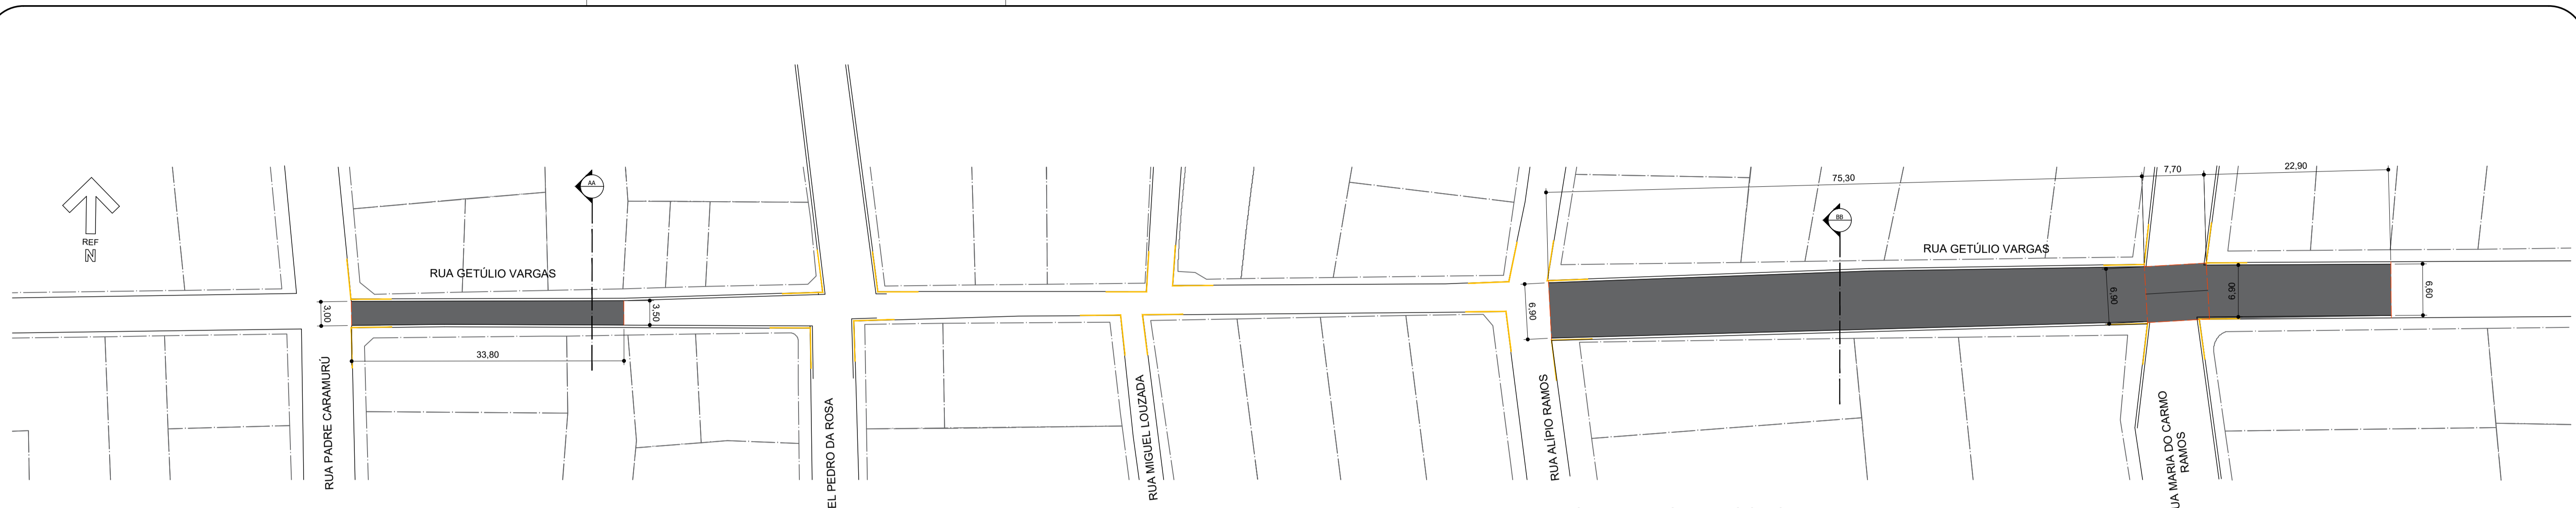

1 PLANIMÉTRICO RUA GETÚLIO VARGAS  
1:400

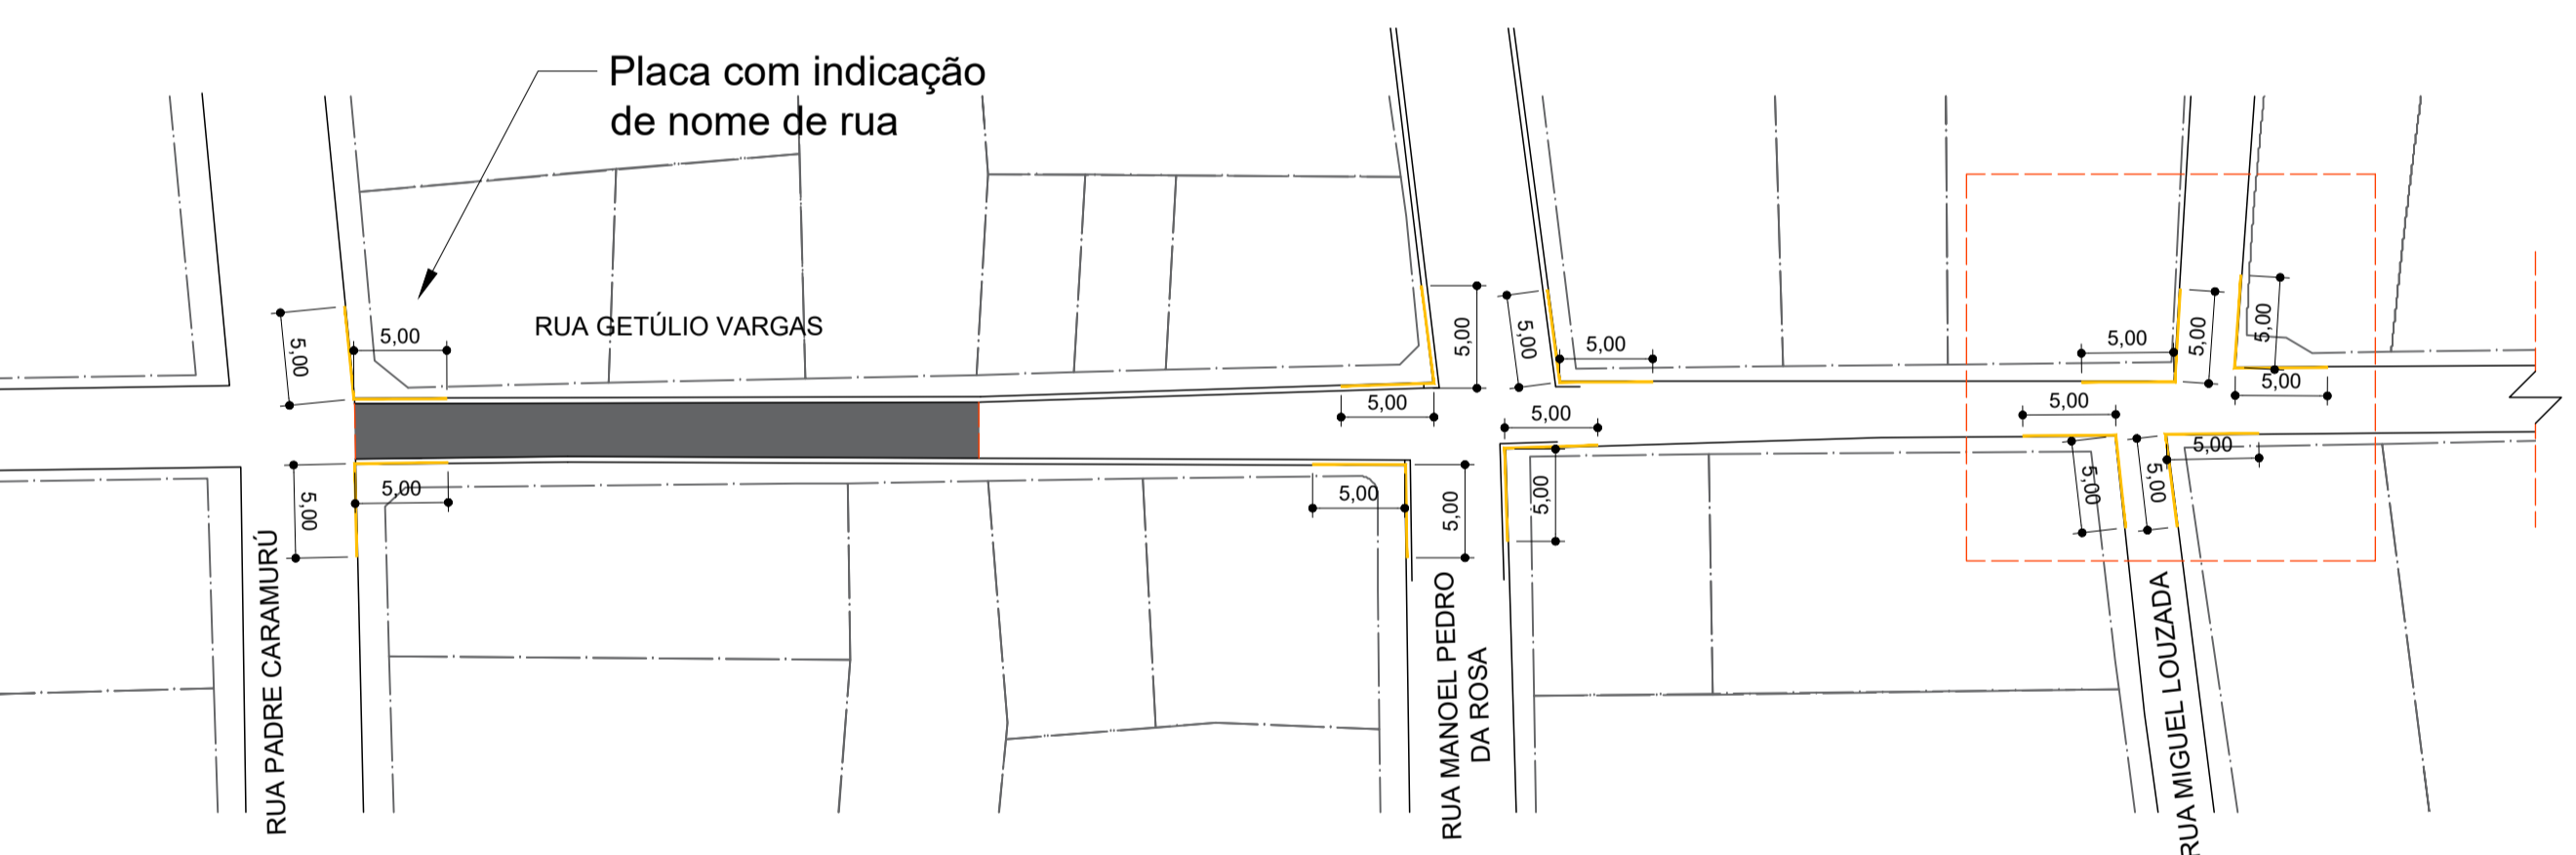


3 SINALIZAÇÃO HORIZONTAL RUA GETÚLIO VARGAS - TRECHO 01  
1:500

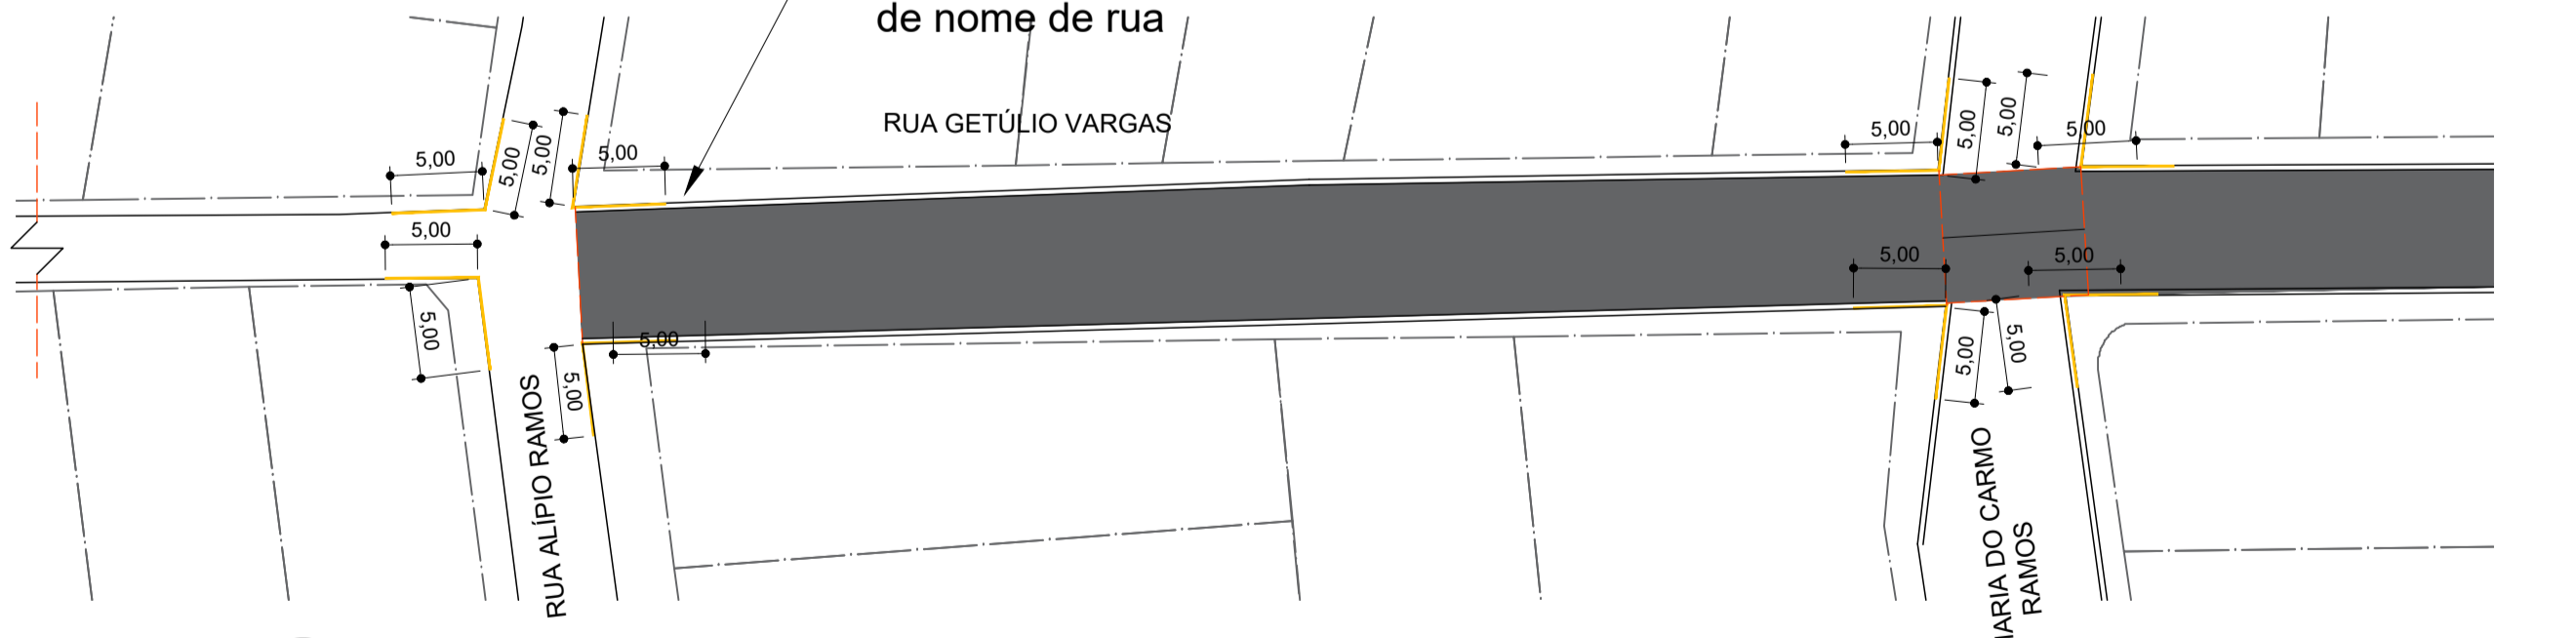


4 SINALIZAÇÃO HORIZONTAL RUA GETÚLIO VARGAS - TRECHO 02  
1:500

LINHA DE INDICAÇÃO DE PROIBIÇÃO DE ESTACIONAMENTO - LPP - AMARELA TONALIDADE 10 YR 7,5/14

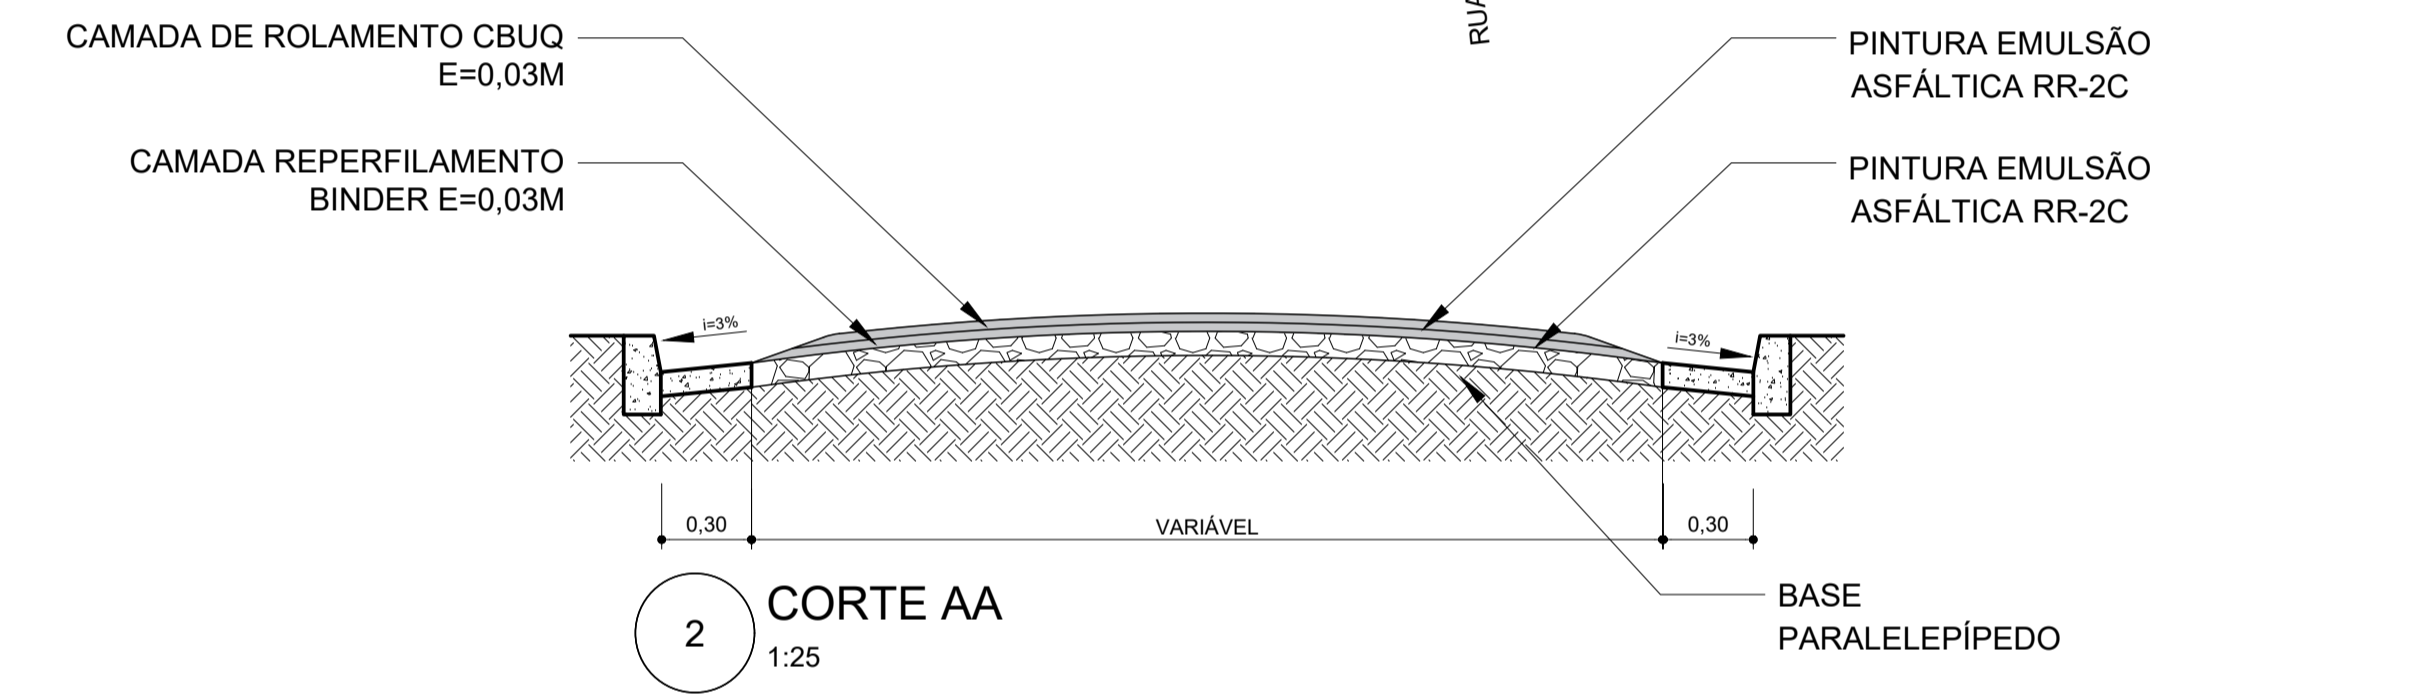


2 CORTE AA  
1:25

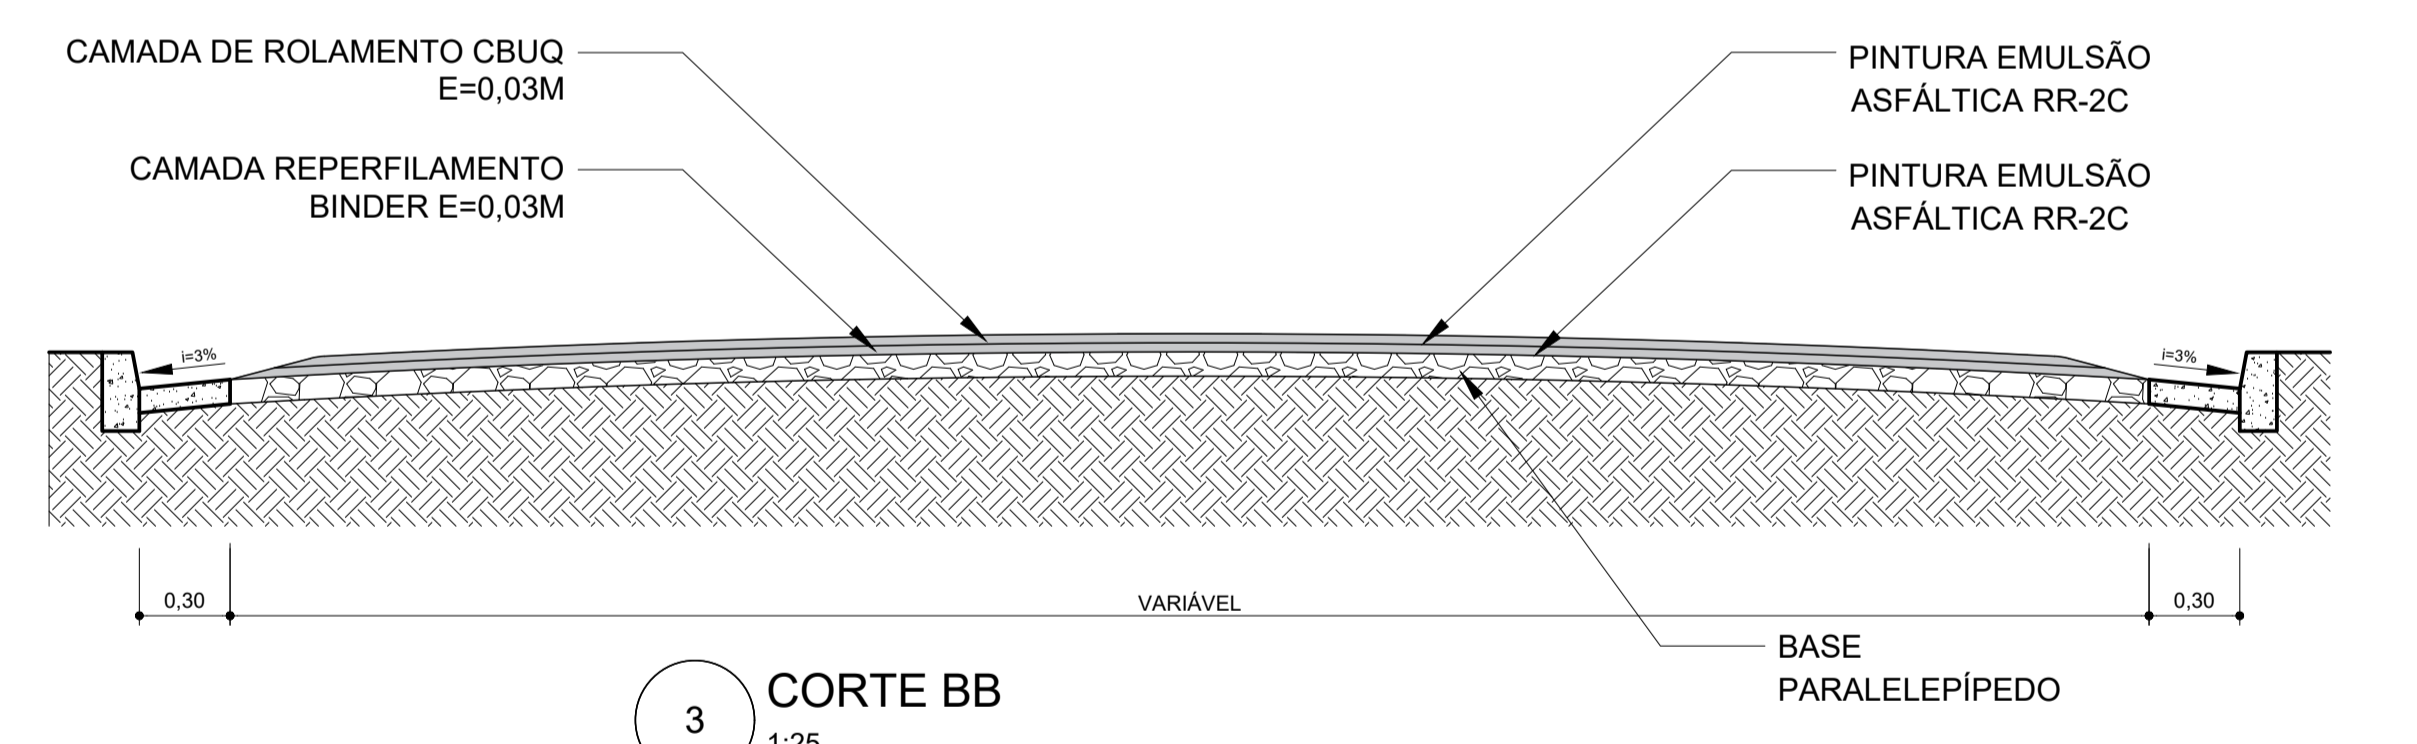


3 CORTE BB  
1:25

PREFEITURA MUNICIPAL DE CAMBUÍ  
 PROJETO DE RECAPEAMENTO ASFÁLTICO  
 CONVÊNIO 907166/2020 - MINISTÉRIO DO DESENVOLVIMENTO REGIONAL  
 AUTOR DO PROJETO: LEONARDO MESQUITA REIS BELICO  
 FOLHA 03 DE 04

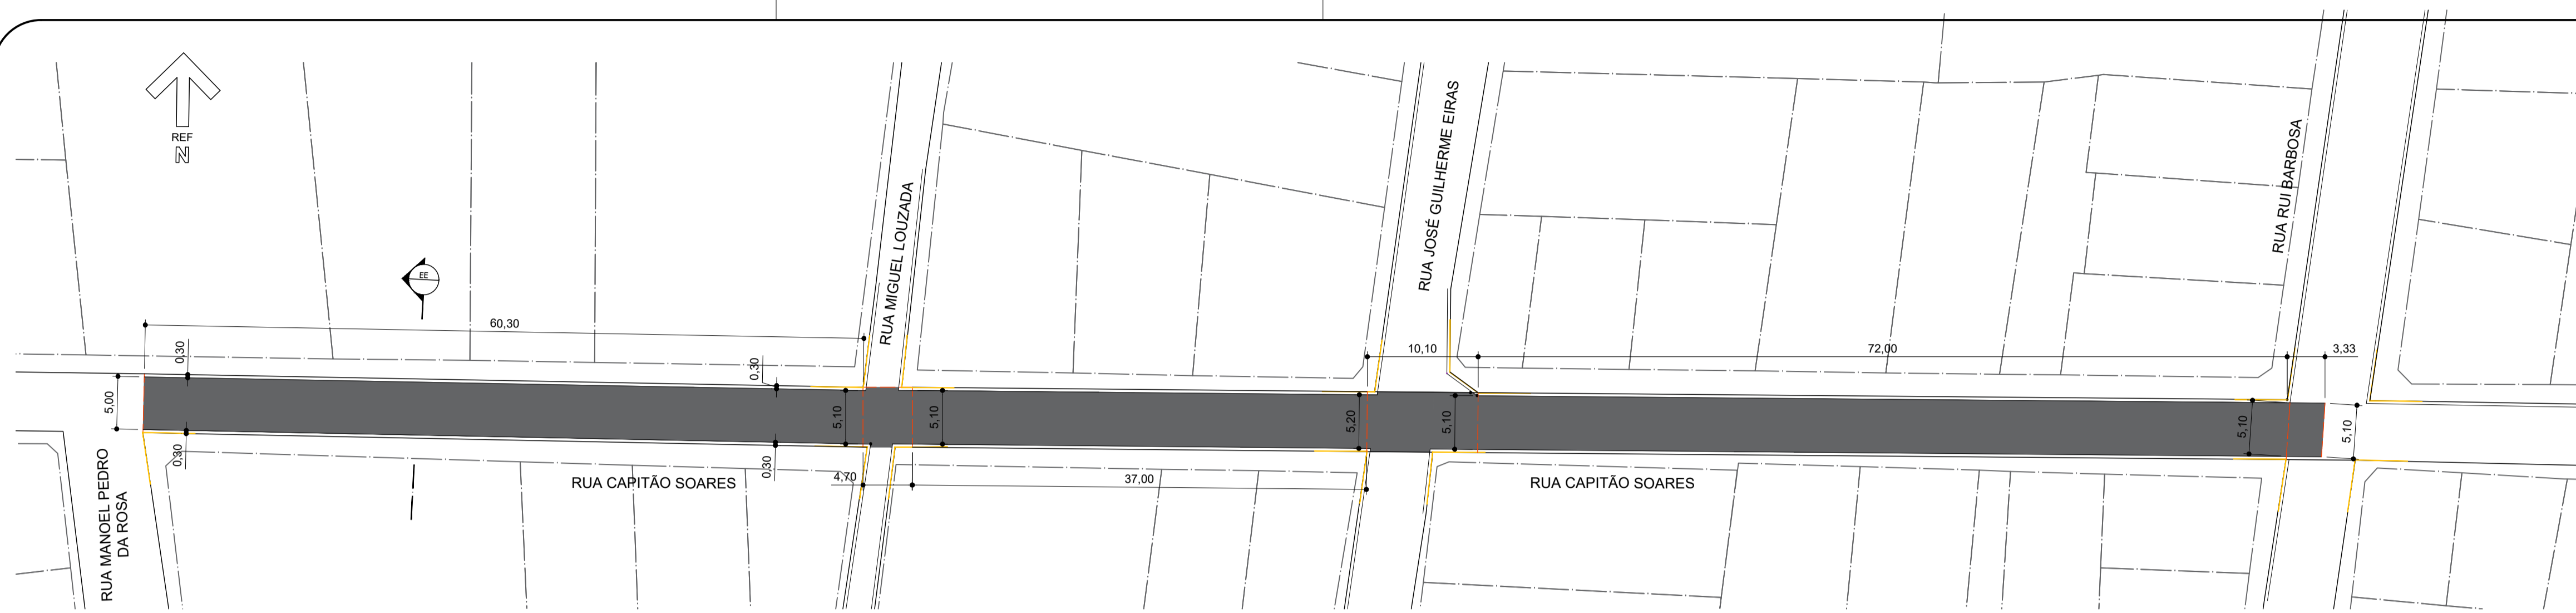

1 PLANIMÉTRICO RUA CAPITÃO SOARES  
1:400

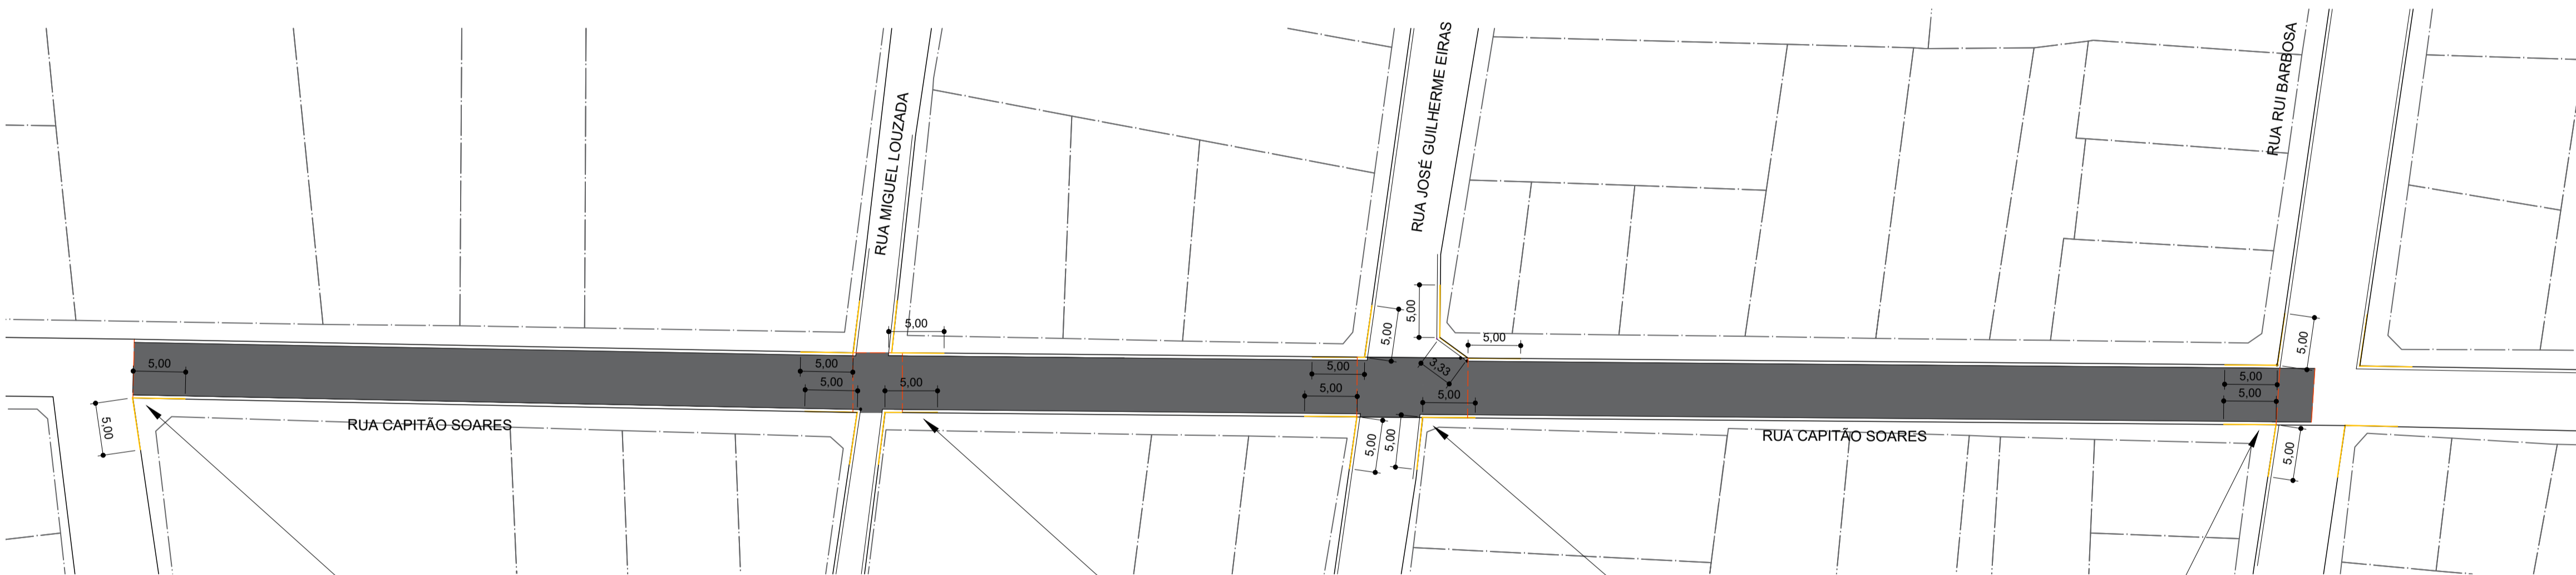

1 SINALIZAÇÃO HORIZONTAL RUA CAPITÃO SOARES  
1:400

Placa com indicação de nome de rua

Placa com indicação de nome de rua

Placa com indicação de nome de rua


Placa com indicação de nome de rua

CAMADA DE ROLAMENTO CBUQ  
E=0,03M

CAMADA REPERFILAMENTO  
BINDER E=0,03M

PINTURA EMULSÃO  
ASFÁLTICA RR-2C

PINTURA EMULSÃO  
ASFÁLTICA RR-2C

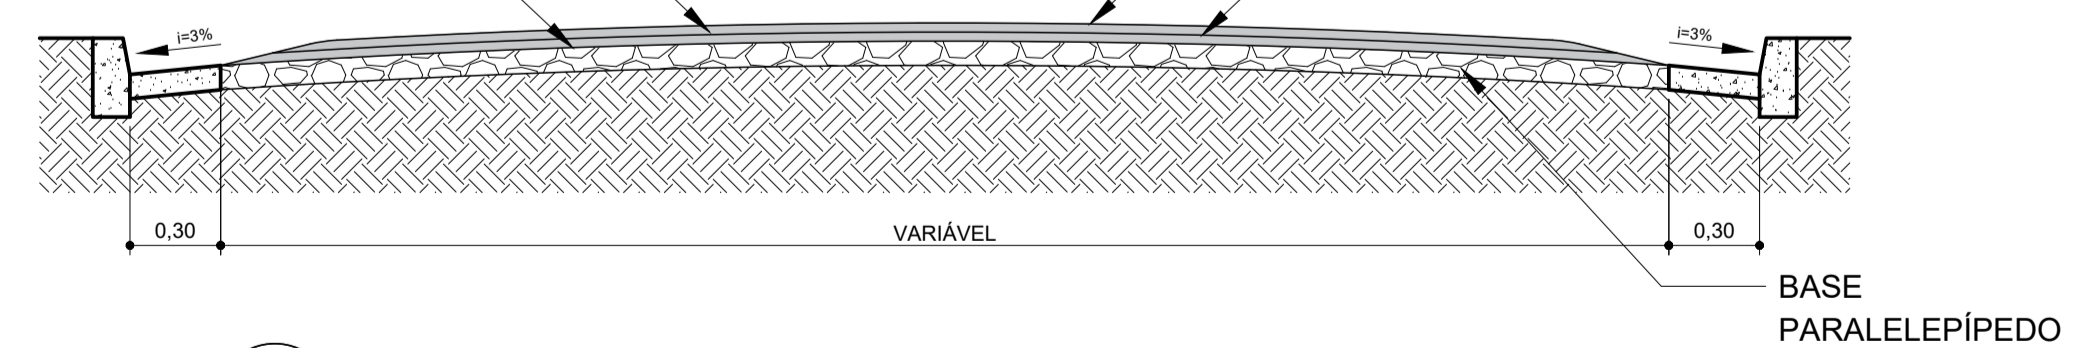

2 CORTE EE  
1:25

PREFEITURA MUNICIPAL DE CAMBUÍ

PROJETO DE RECAPEAMENTO ASFÁLTICO  
CONVÊNIO 907166/2020 - MINISTÉRIO DO DESENVOLVIMENTO  
REGIONAL

AUTOR DO PROJETO: LEONARDO MESQUITA REIS BELICO