



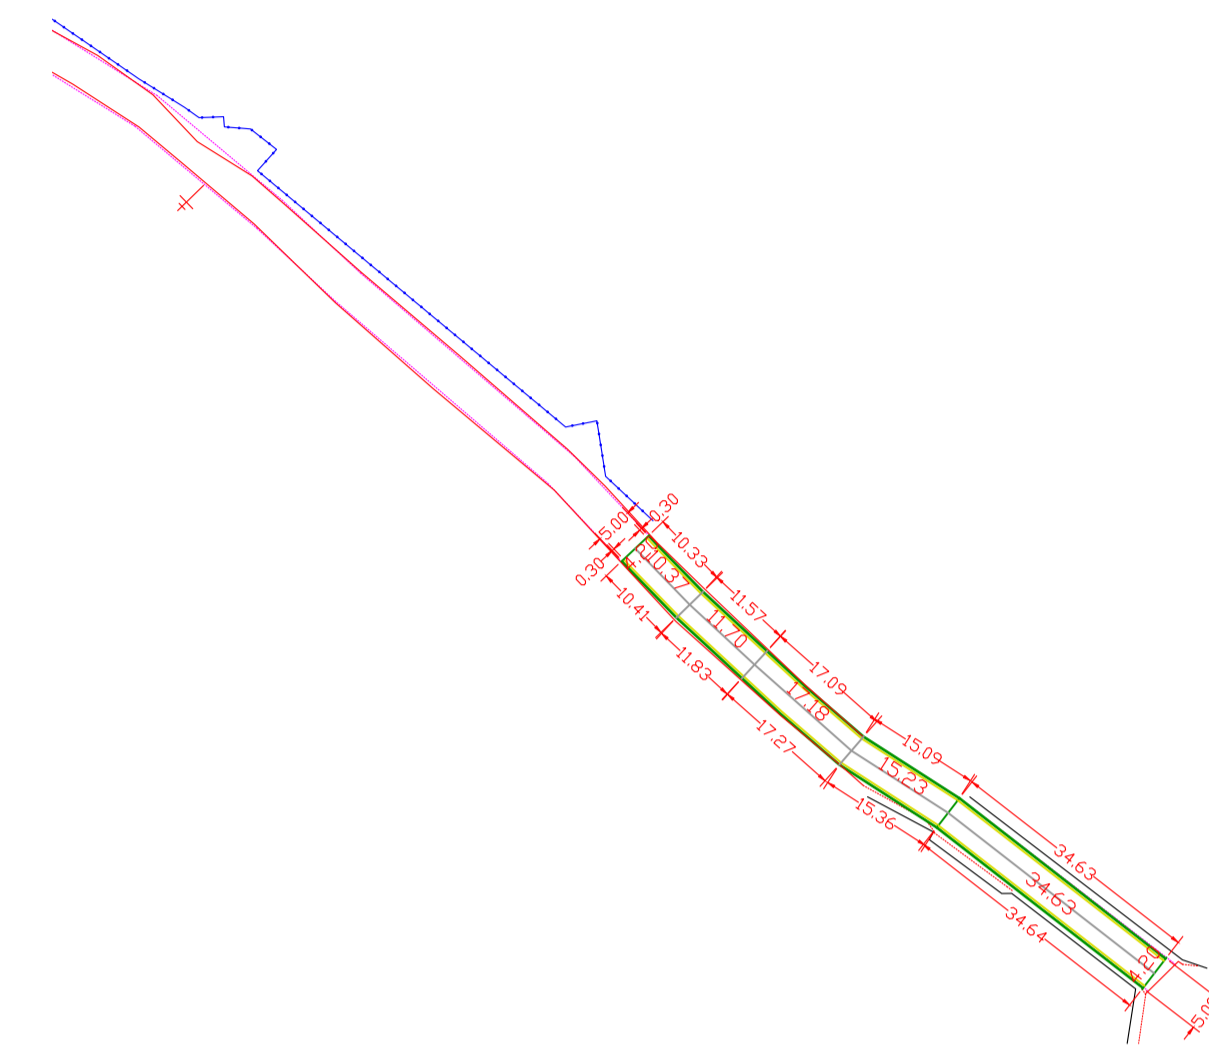

PROJETO MORRO DA ÁGUA BRANCA  
ESC 1/100



PROJETO TRECHO DO BAIRRO DOS SILVAS  
ESC 1/100

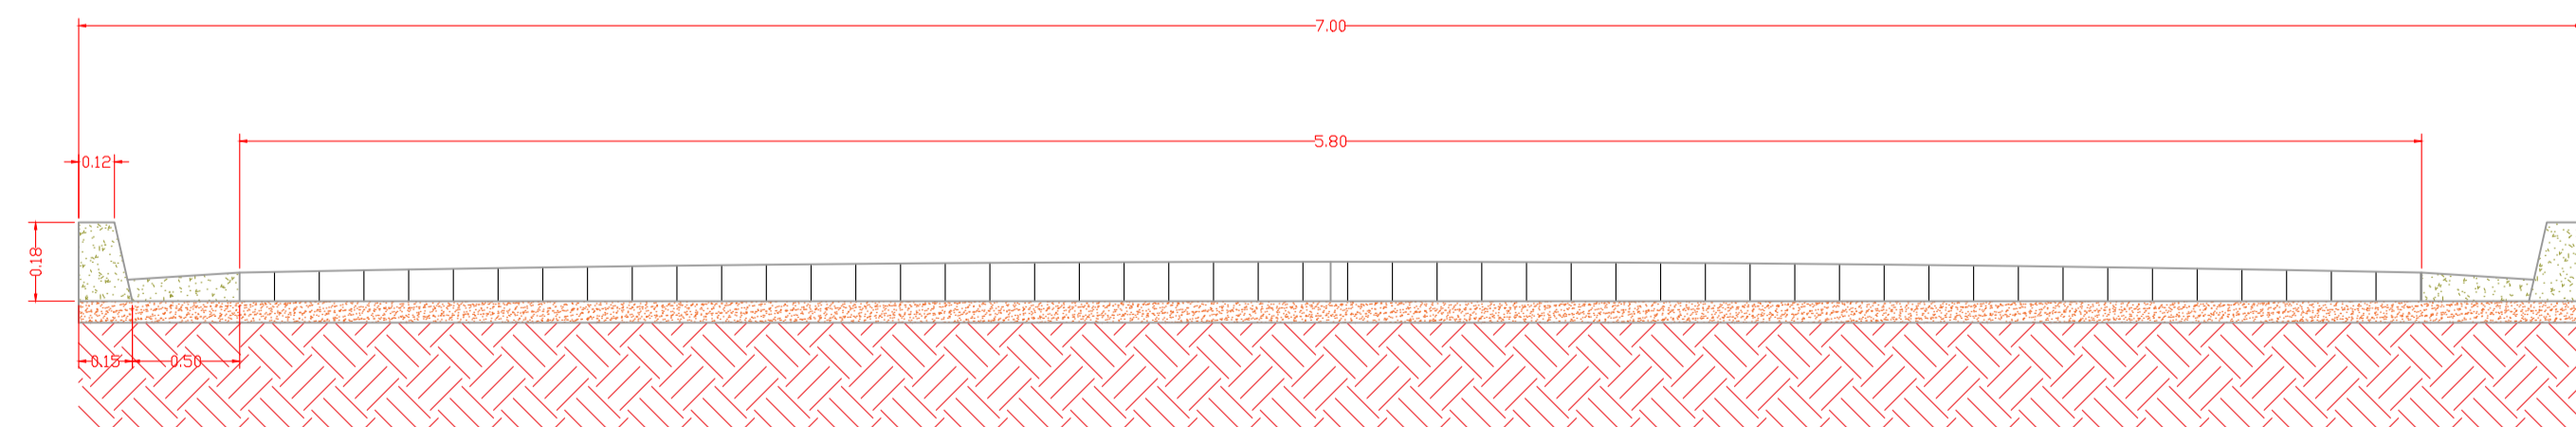

SEÇÃO TRANSVERSAL  
ESC: sem escala

PRJETO		
PROJETO DE PAVIMENTAÇÃO MORRO DA ÁGUA BRANCA		
RESP. TÉCNICO		ASSINATURA:
GREGORY WELLS DE CARVALHO BARTELES		
ORGÃO RESPONSÁVEL		
PREFEITURA MUNICIPAL DE CAMBUÍ-MG		
ESC:	DATA:	
	21/10/2021	01/01