LEGENDA 01 - INDICAÇÃO DE MATERIAIS E ELEMENTOS CONSTRUTIVOS

1. PISO INTERTRAVADO DE CONCRETO - COR VERMELHA.
2. PISO DE CONCRETO POLIDO
3. PISO DE CONCRETO ACABAMENTO VARRIDO
4. GRAMA ESMERALDA

"MURETA" ALTURA DE 0,60M AO REDOR DOS CANTEIROS.

GUARDA CORPO COM BABALUSTRES DE CONCRETO.

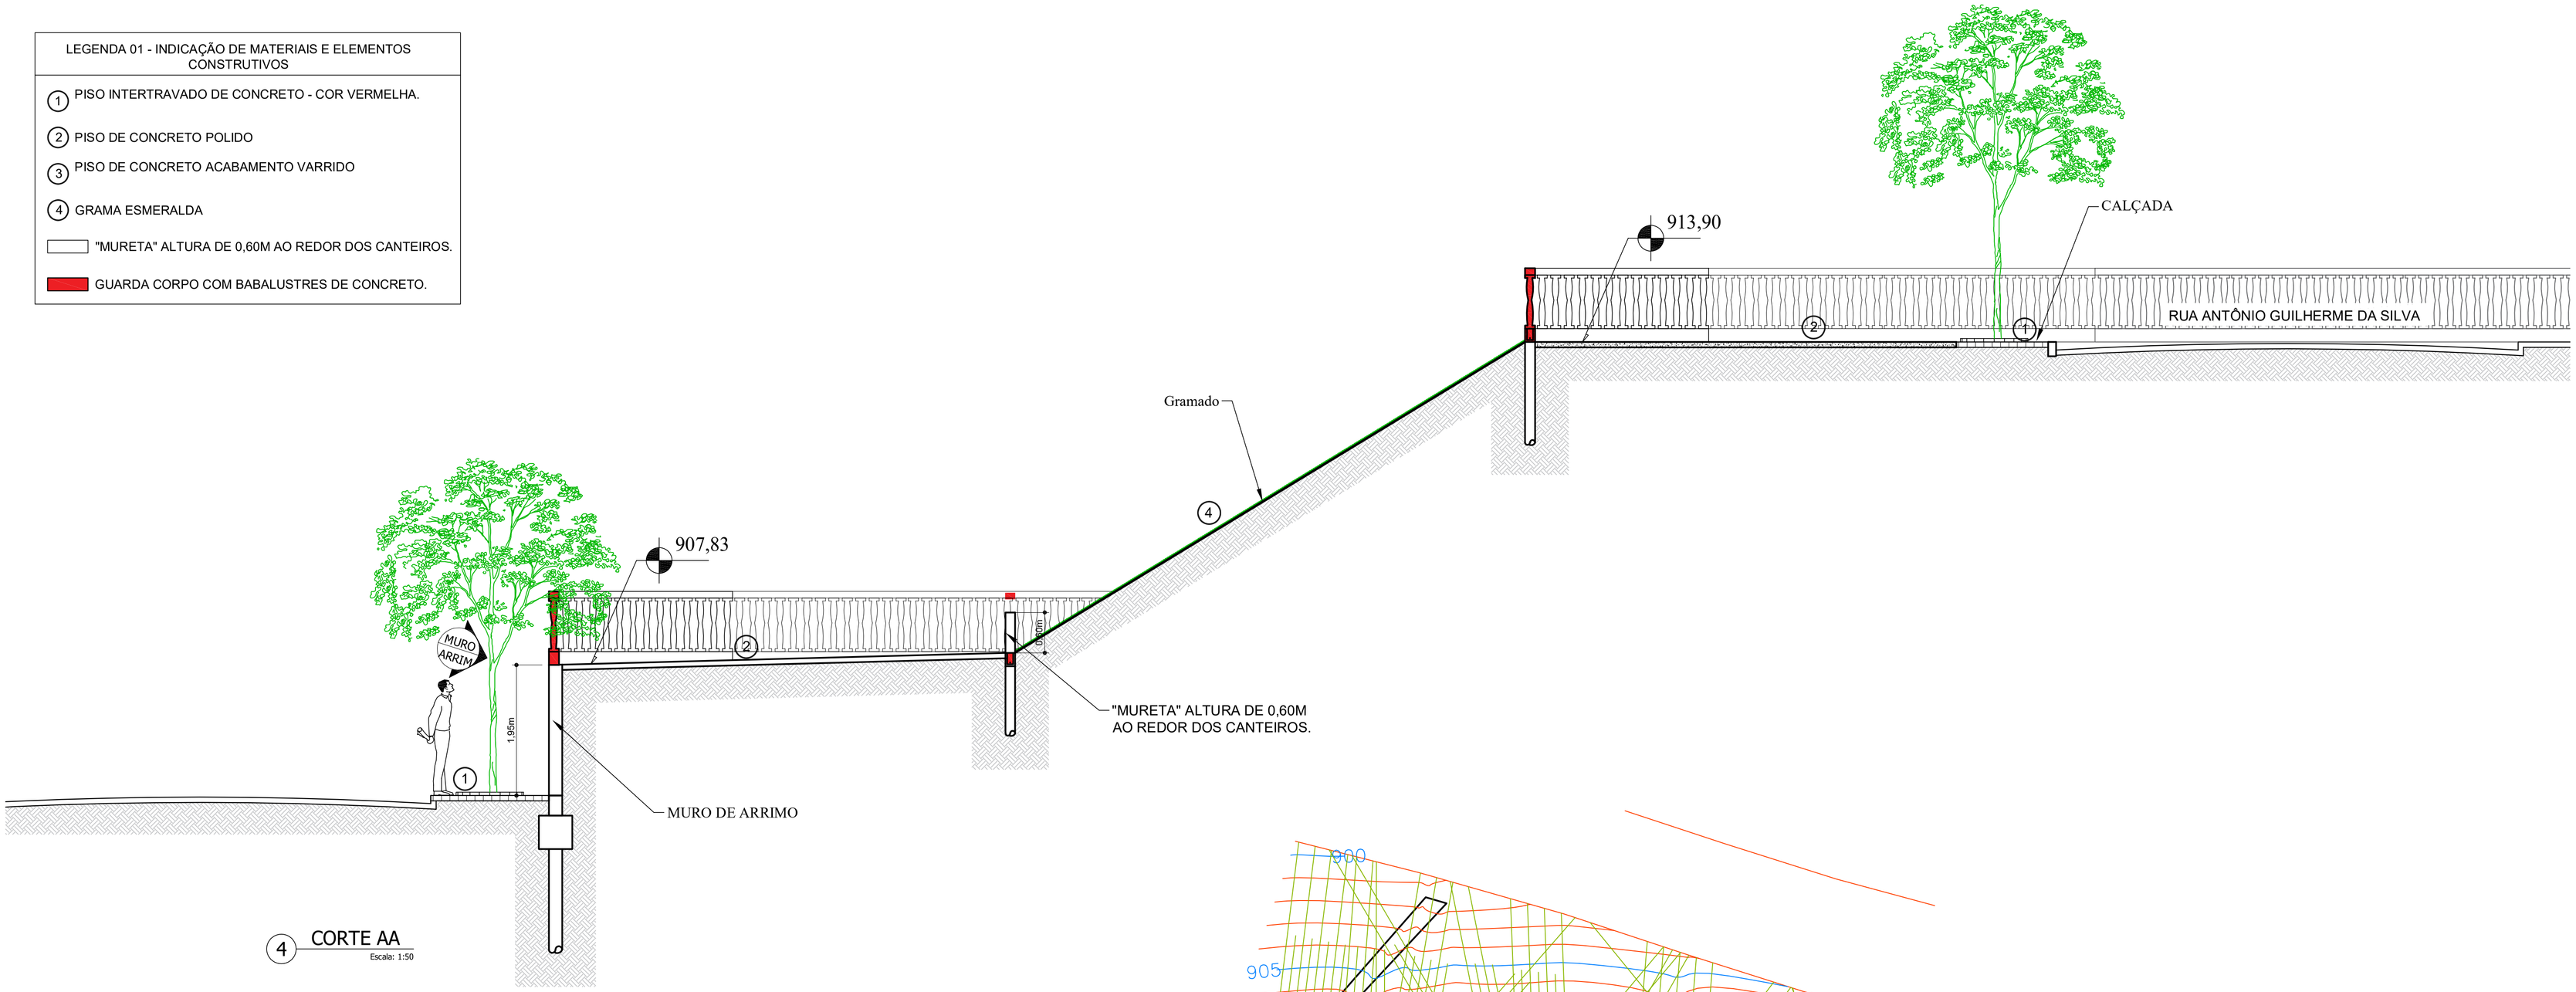

4 CORTE AA
Escala: 1:50

5 PLANTA BAIXA - JUNTAS DE DILATAÇÃO
Escala: 1:200

PREFEITURA MUNICIPAL DE CAMBUÍ
GESTÃO 2021 / 2024

OBRA: CONSTRUÇÃO DE PRAÇA MUNICIPAL

LOCAL: RUA ANTÔNIO GUILHERME DA SILVA, BAIRRO JARDIM AMÉRICO, CAMBUÍ - MG

ÁREA TOTAL: 945,74M²

ESCALA: INDICADAS

CONTEÚDO: CORTE AA E PLANTA DE JUNTAS DE DILATAÇÃO

AUTOR DO PROJETO:
LEONARDO MESQUITA REIS BELICO
ARQUITETO E URBANISTA

SECRETÁRIO DE OBRAS E SERVIÇOS PÚBLICOS:
JOSÉ BENEDITO DA COSTA FILHO

OBS. / APROVAÇÃO:

FOLHA: 2/6