




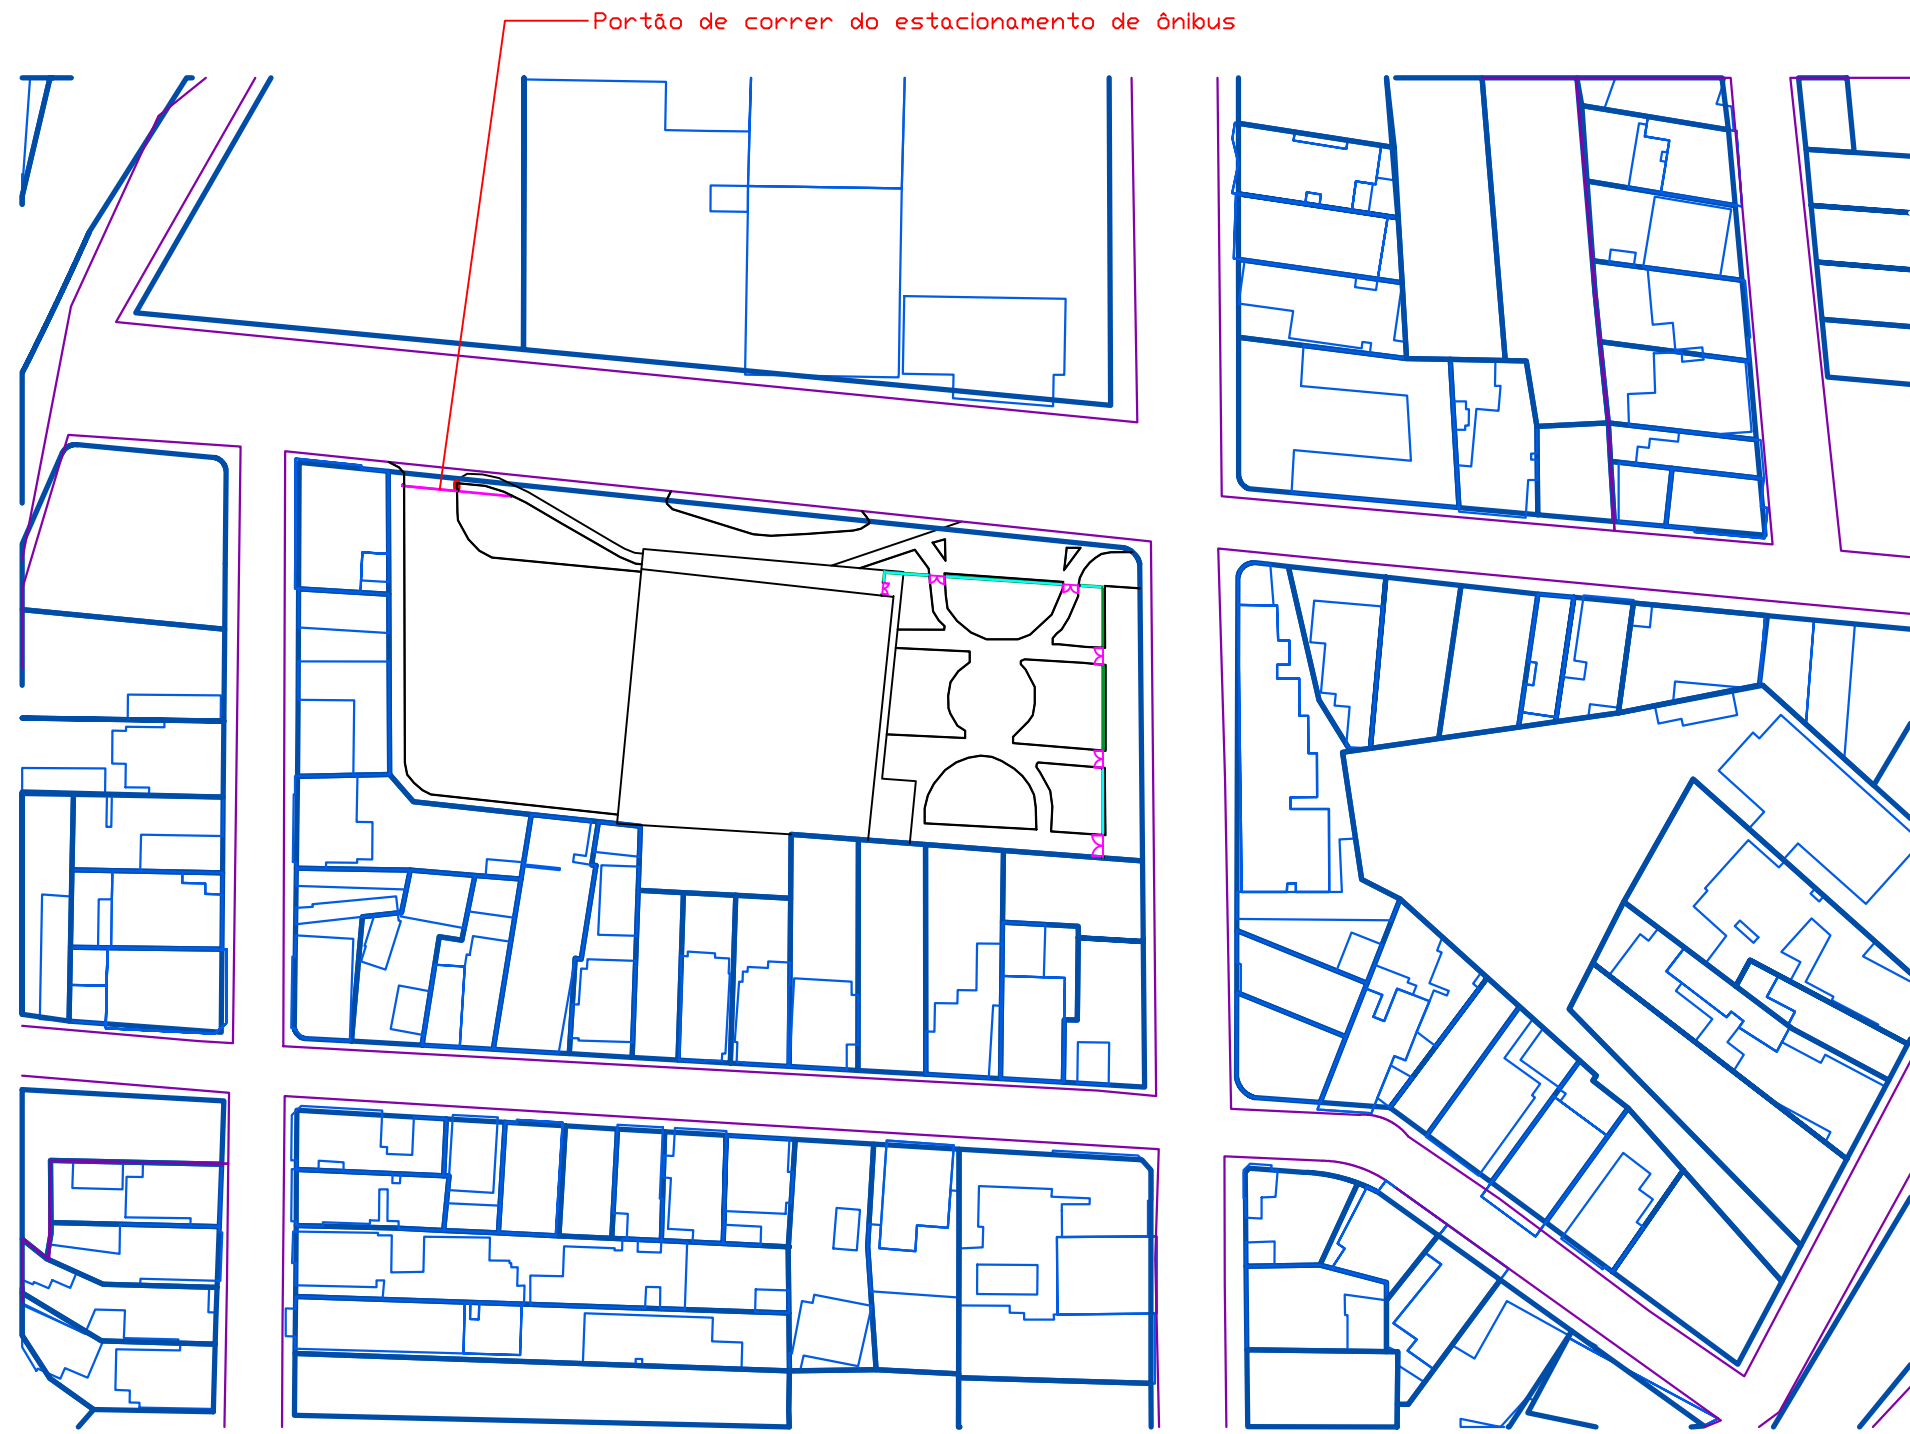


1 PROJETO DE LOCALIZAÇÃO
S/ ESCALA

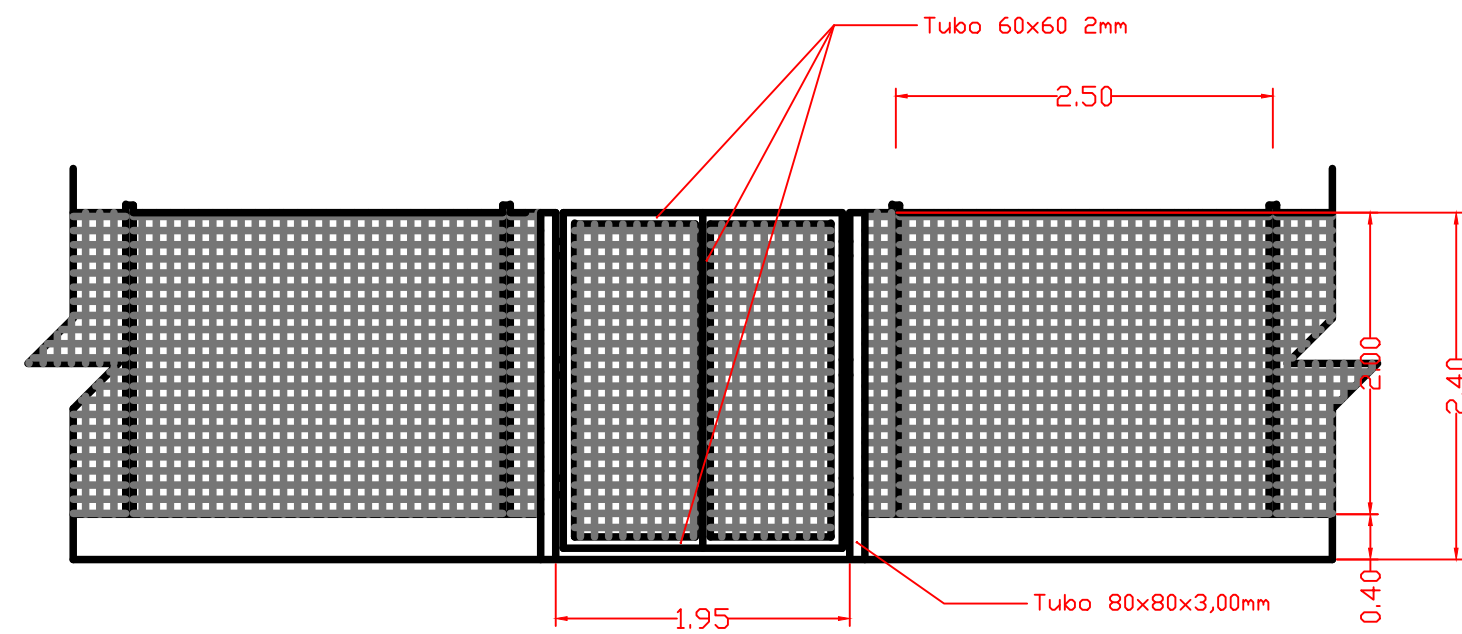


3 DETALHE PORTÃO E GRADIL DE METAL
S/ ESCALA

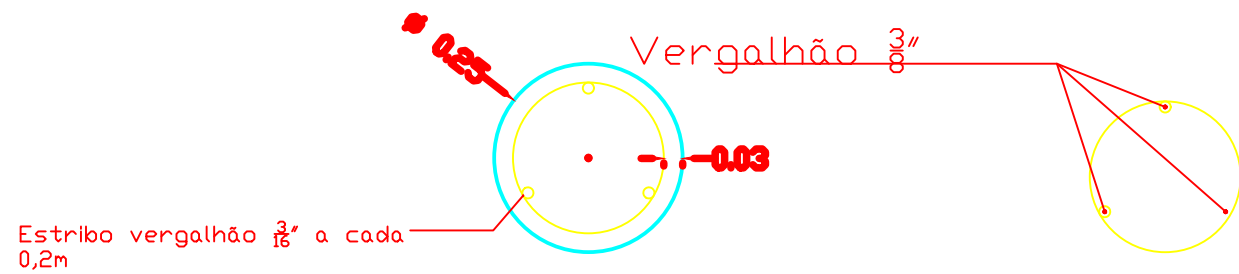


4 DETALHE DAS BROCAS
1/50

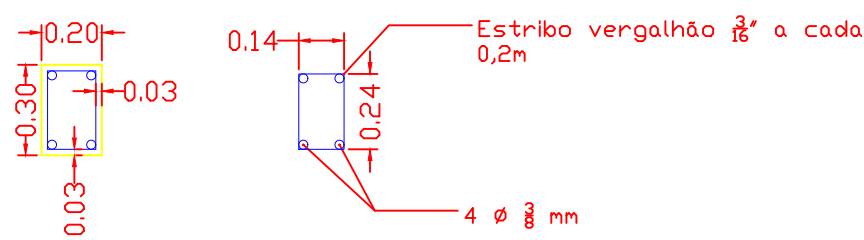

5 DETALHAMENTO DA VIGA BALDRAME
1/50

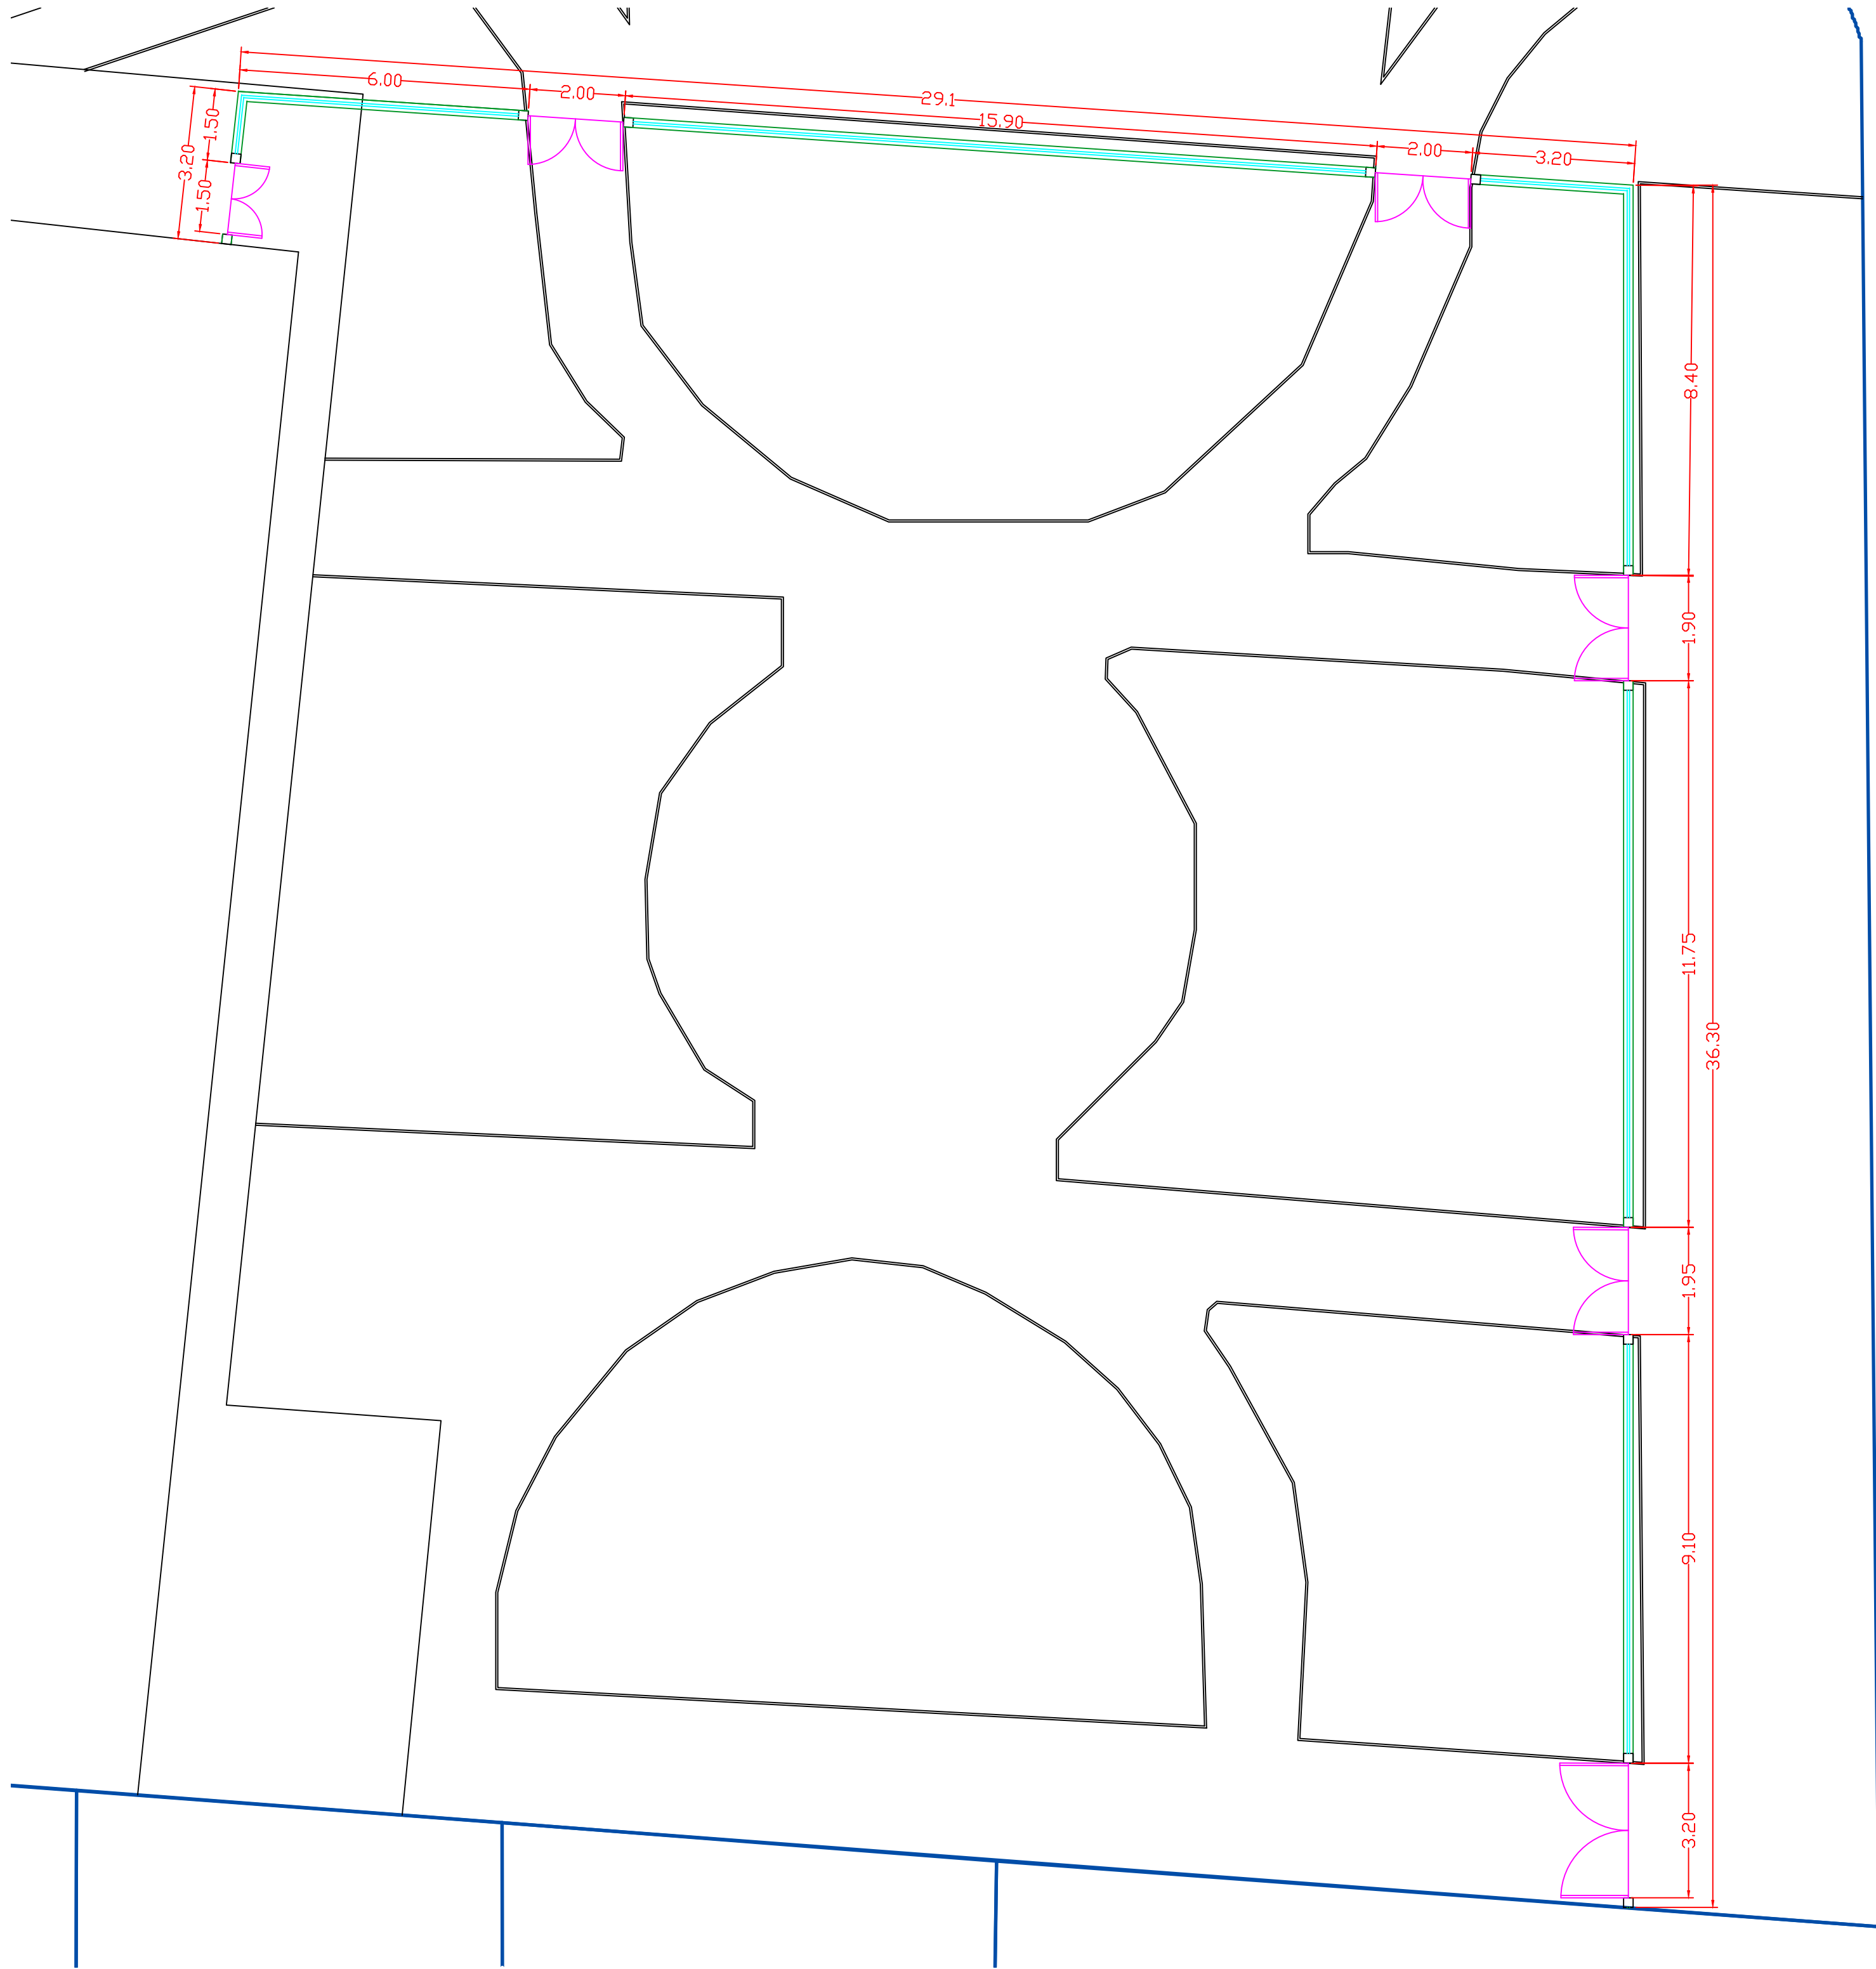

2 PROJETO DE LOCAÇÃO
1/50

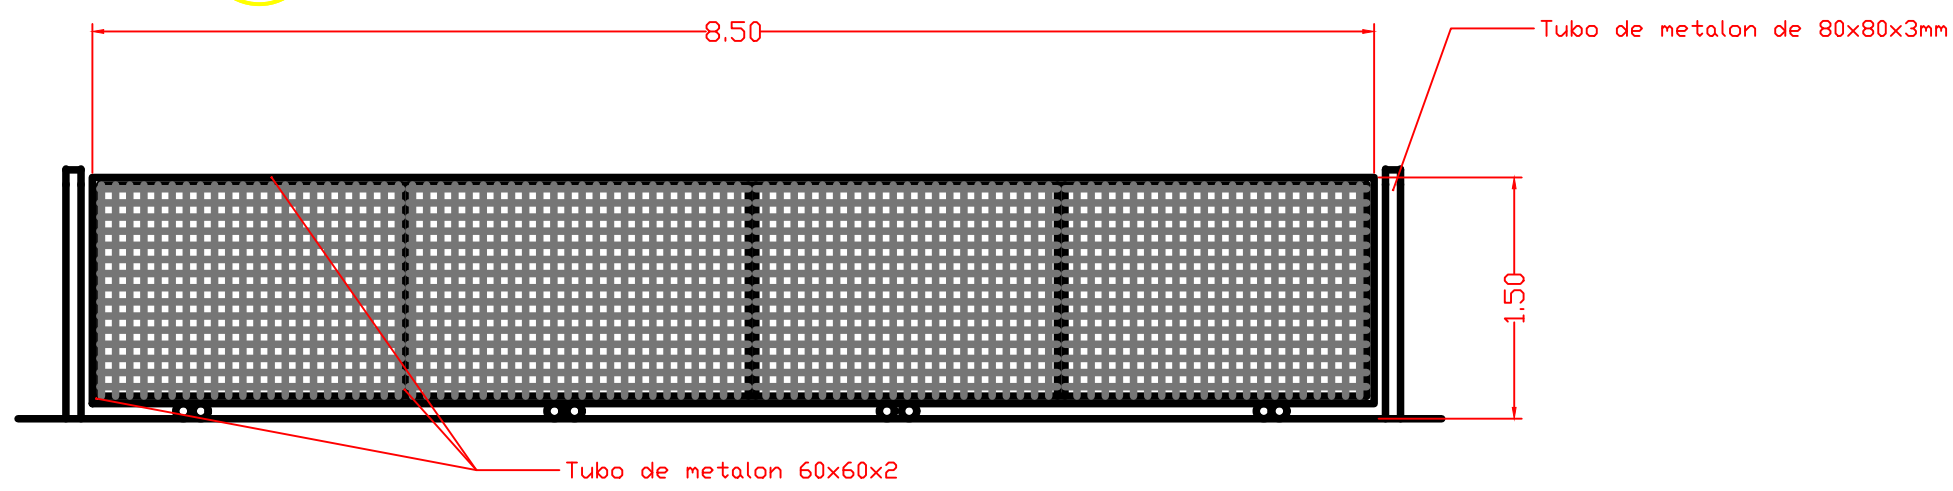

6 DETALHAMENTO DO PORTÃO DA GARAGEM DE ÔNIBUS
1/50

PRJETO		
PROJETO DE MURO EM GRADIL PARA PRAÇA DA RODOVIÁRIA		
RESP. TÉCNICO		ASSINATURA:
GREGORY WELLS DE CARVALHO BARTELES		
ORGO RESPONSÁVEL		
PREFEITURA MUNICIPAL DE CAMBUI-MG		
ESC:	DATA	
	25/02/2022	01/01