



Planta baixa s/escala

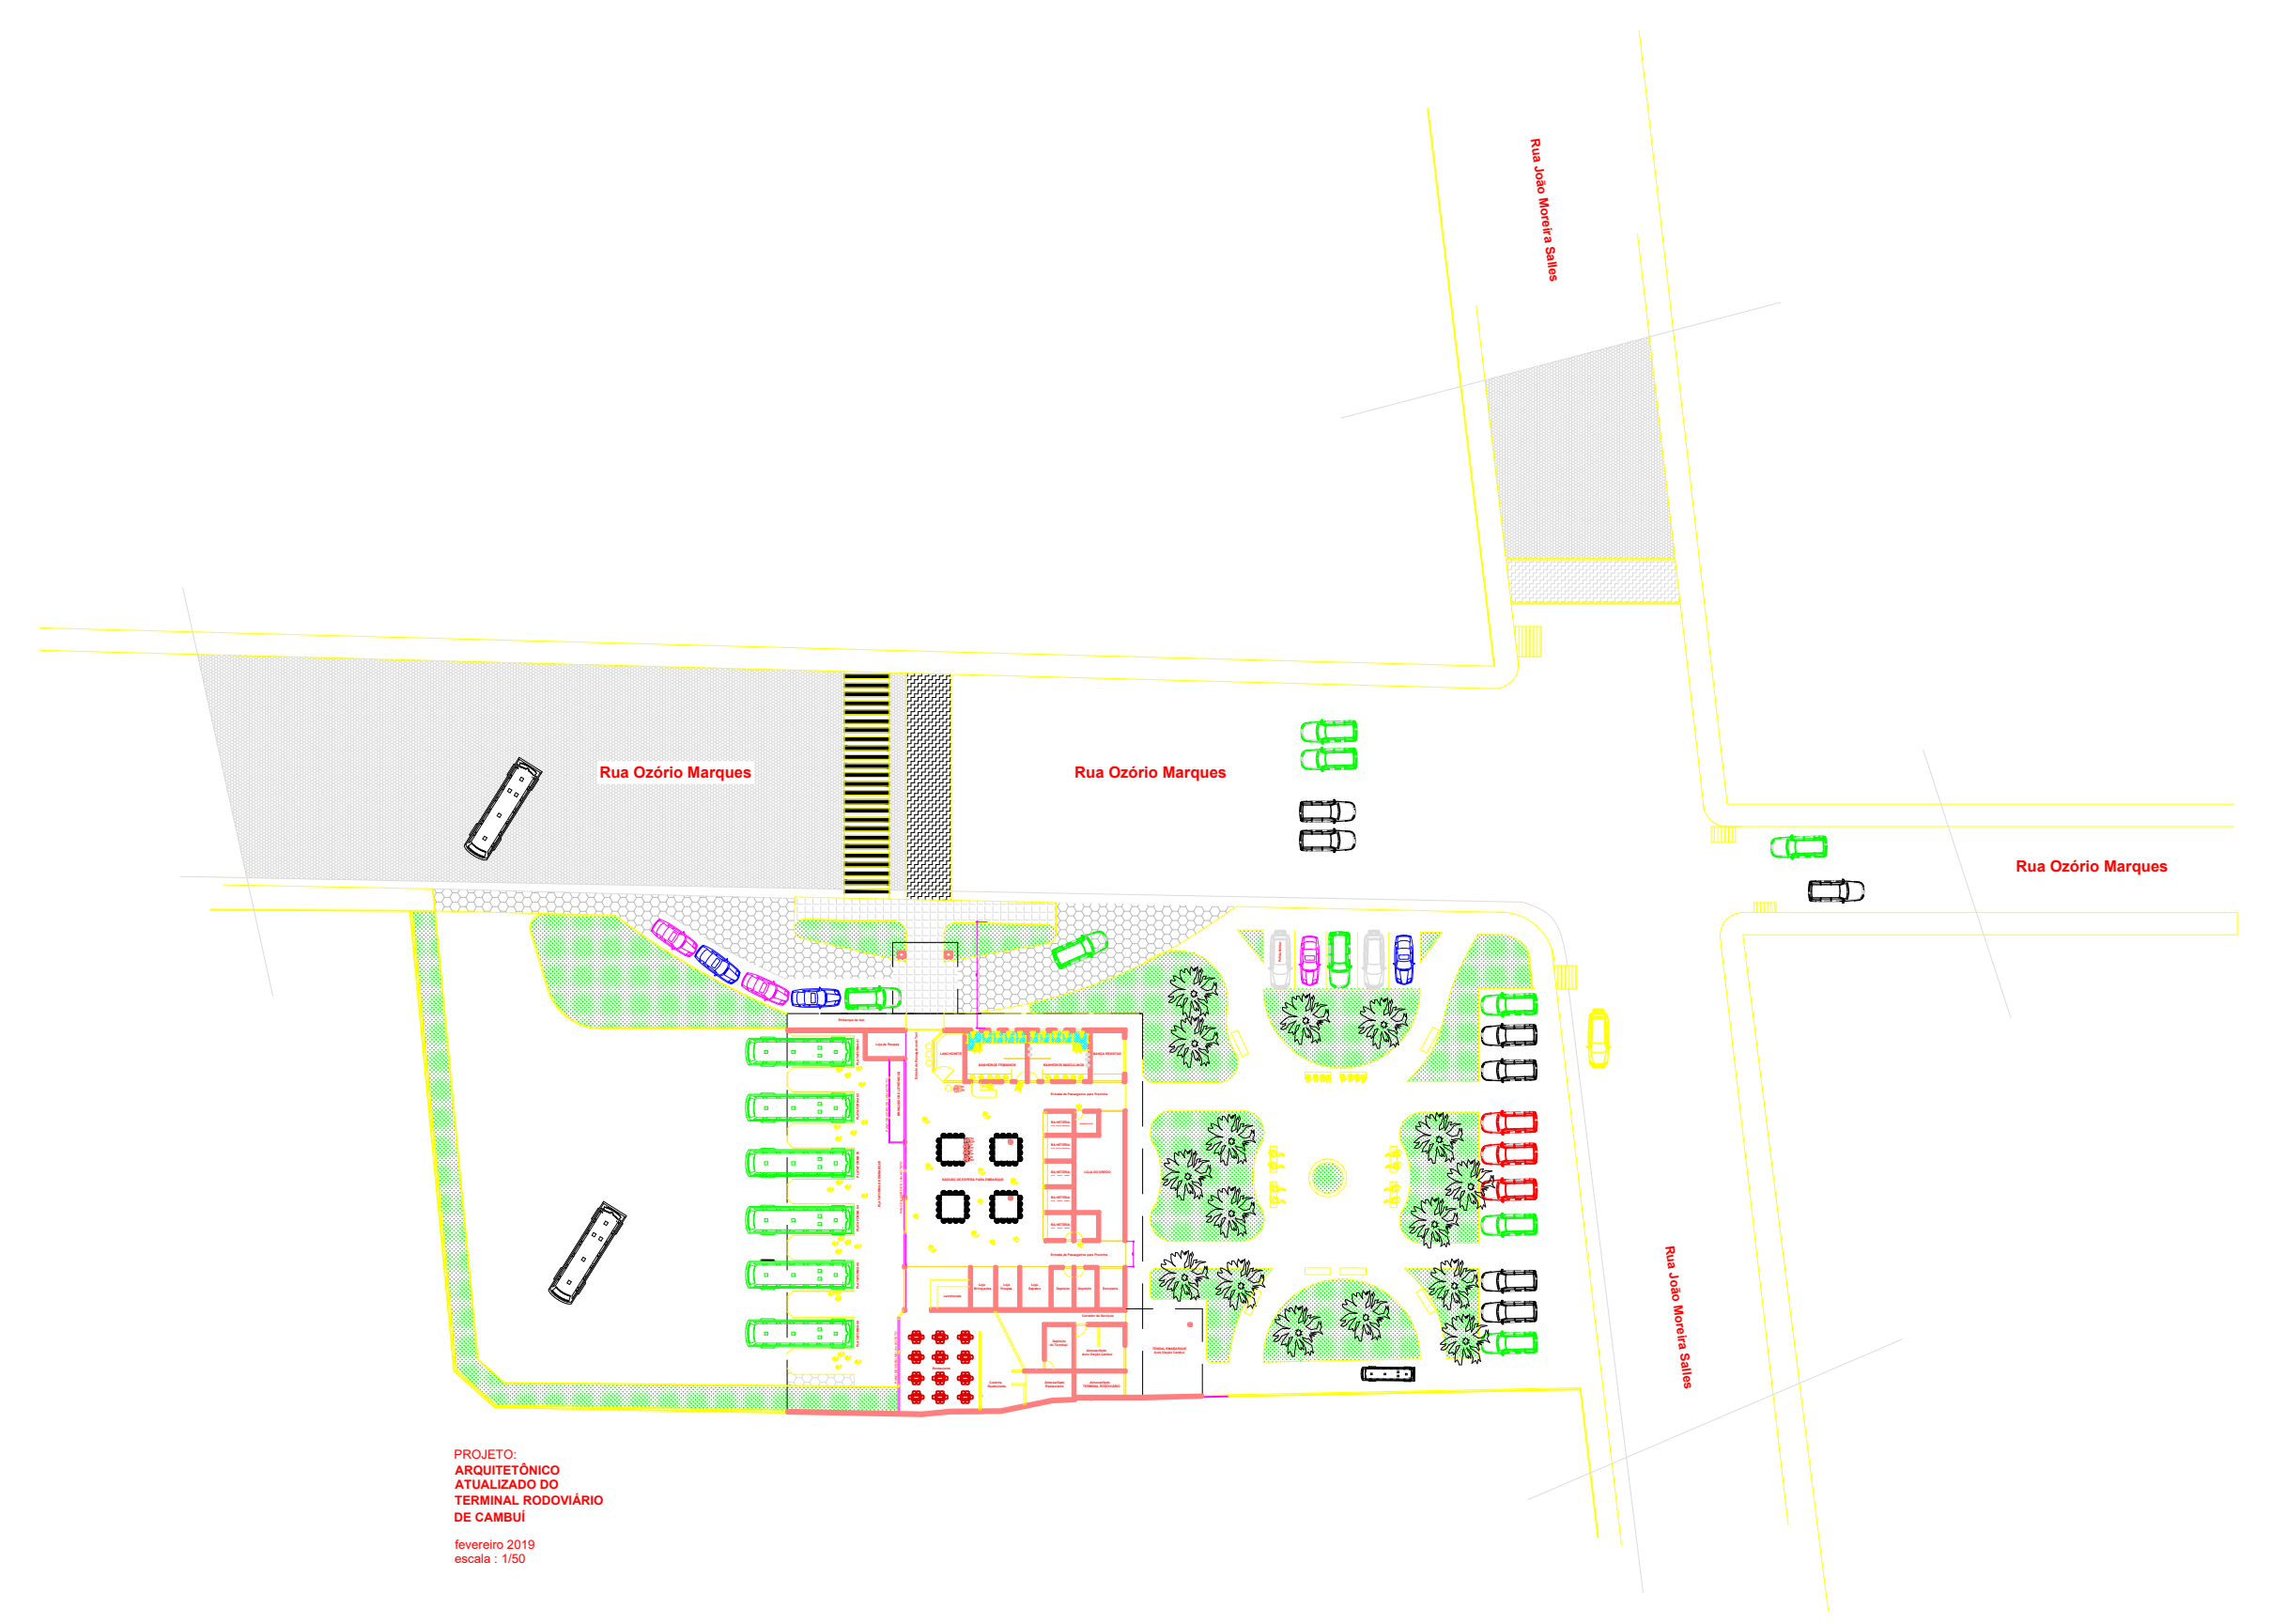

Planta de localização s/escala

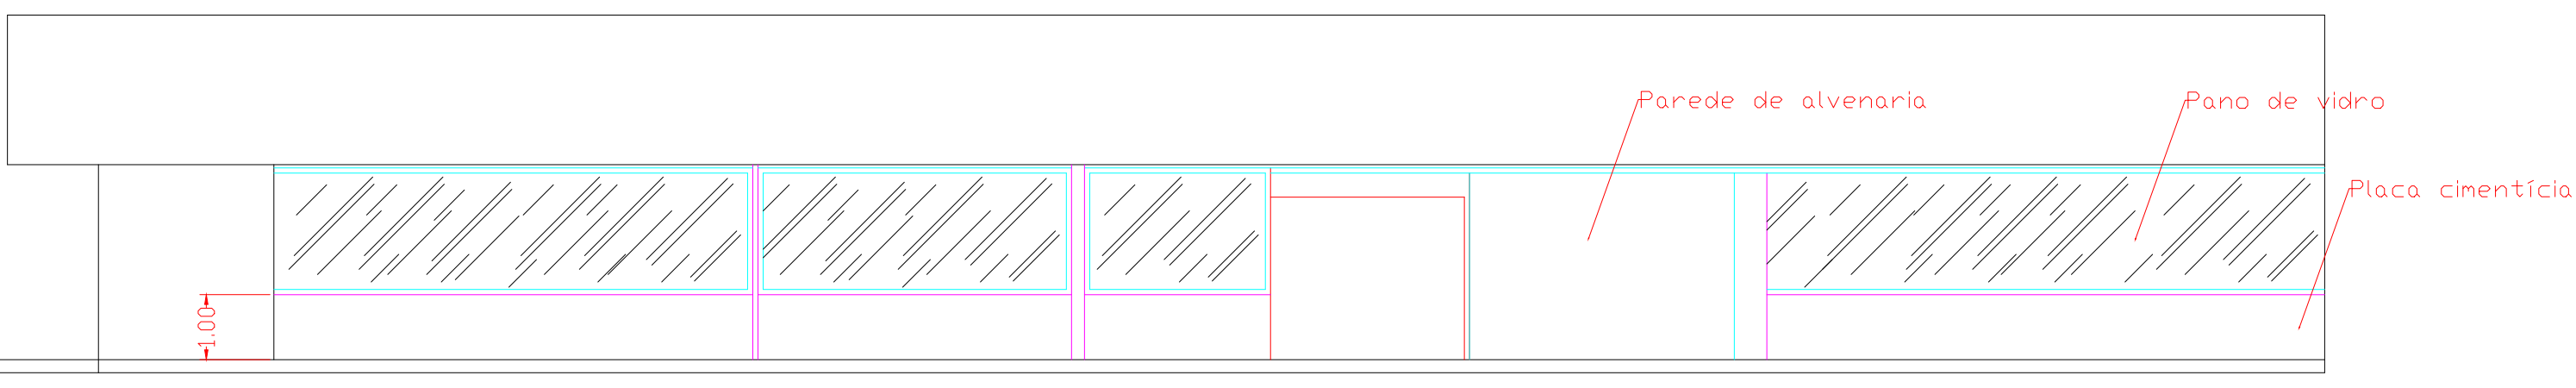

Fachada externa- detalhe da divisória s/escala

PRJETO		
PROJETO DE REFORMA DA RODOVIÁRIA		
RESP. TÉCNICO		ASSINATURA
GREGORY WELLS DE CARVALHO BARTELES		
ÓRGÃO RESPONSÁVEL		
PREFEITURA MUNICIPAL DE CAMBUÍ-MG		
ESC:	DATA	
	25/02/2022	01/01