



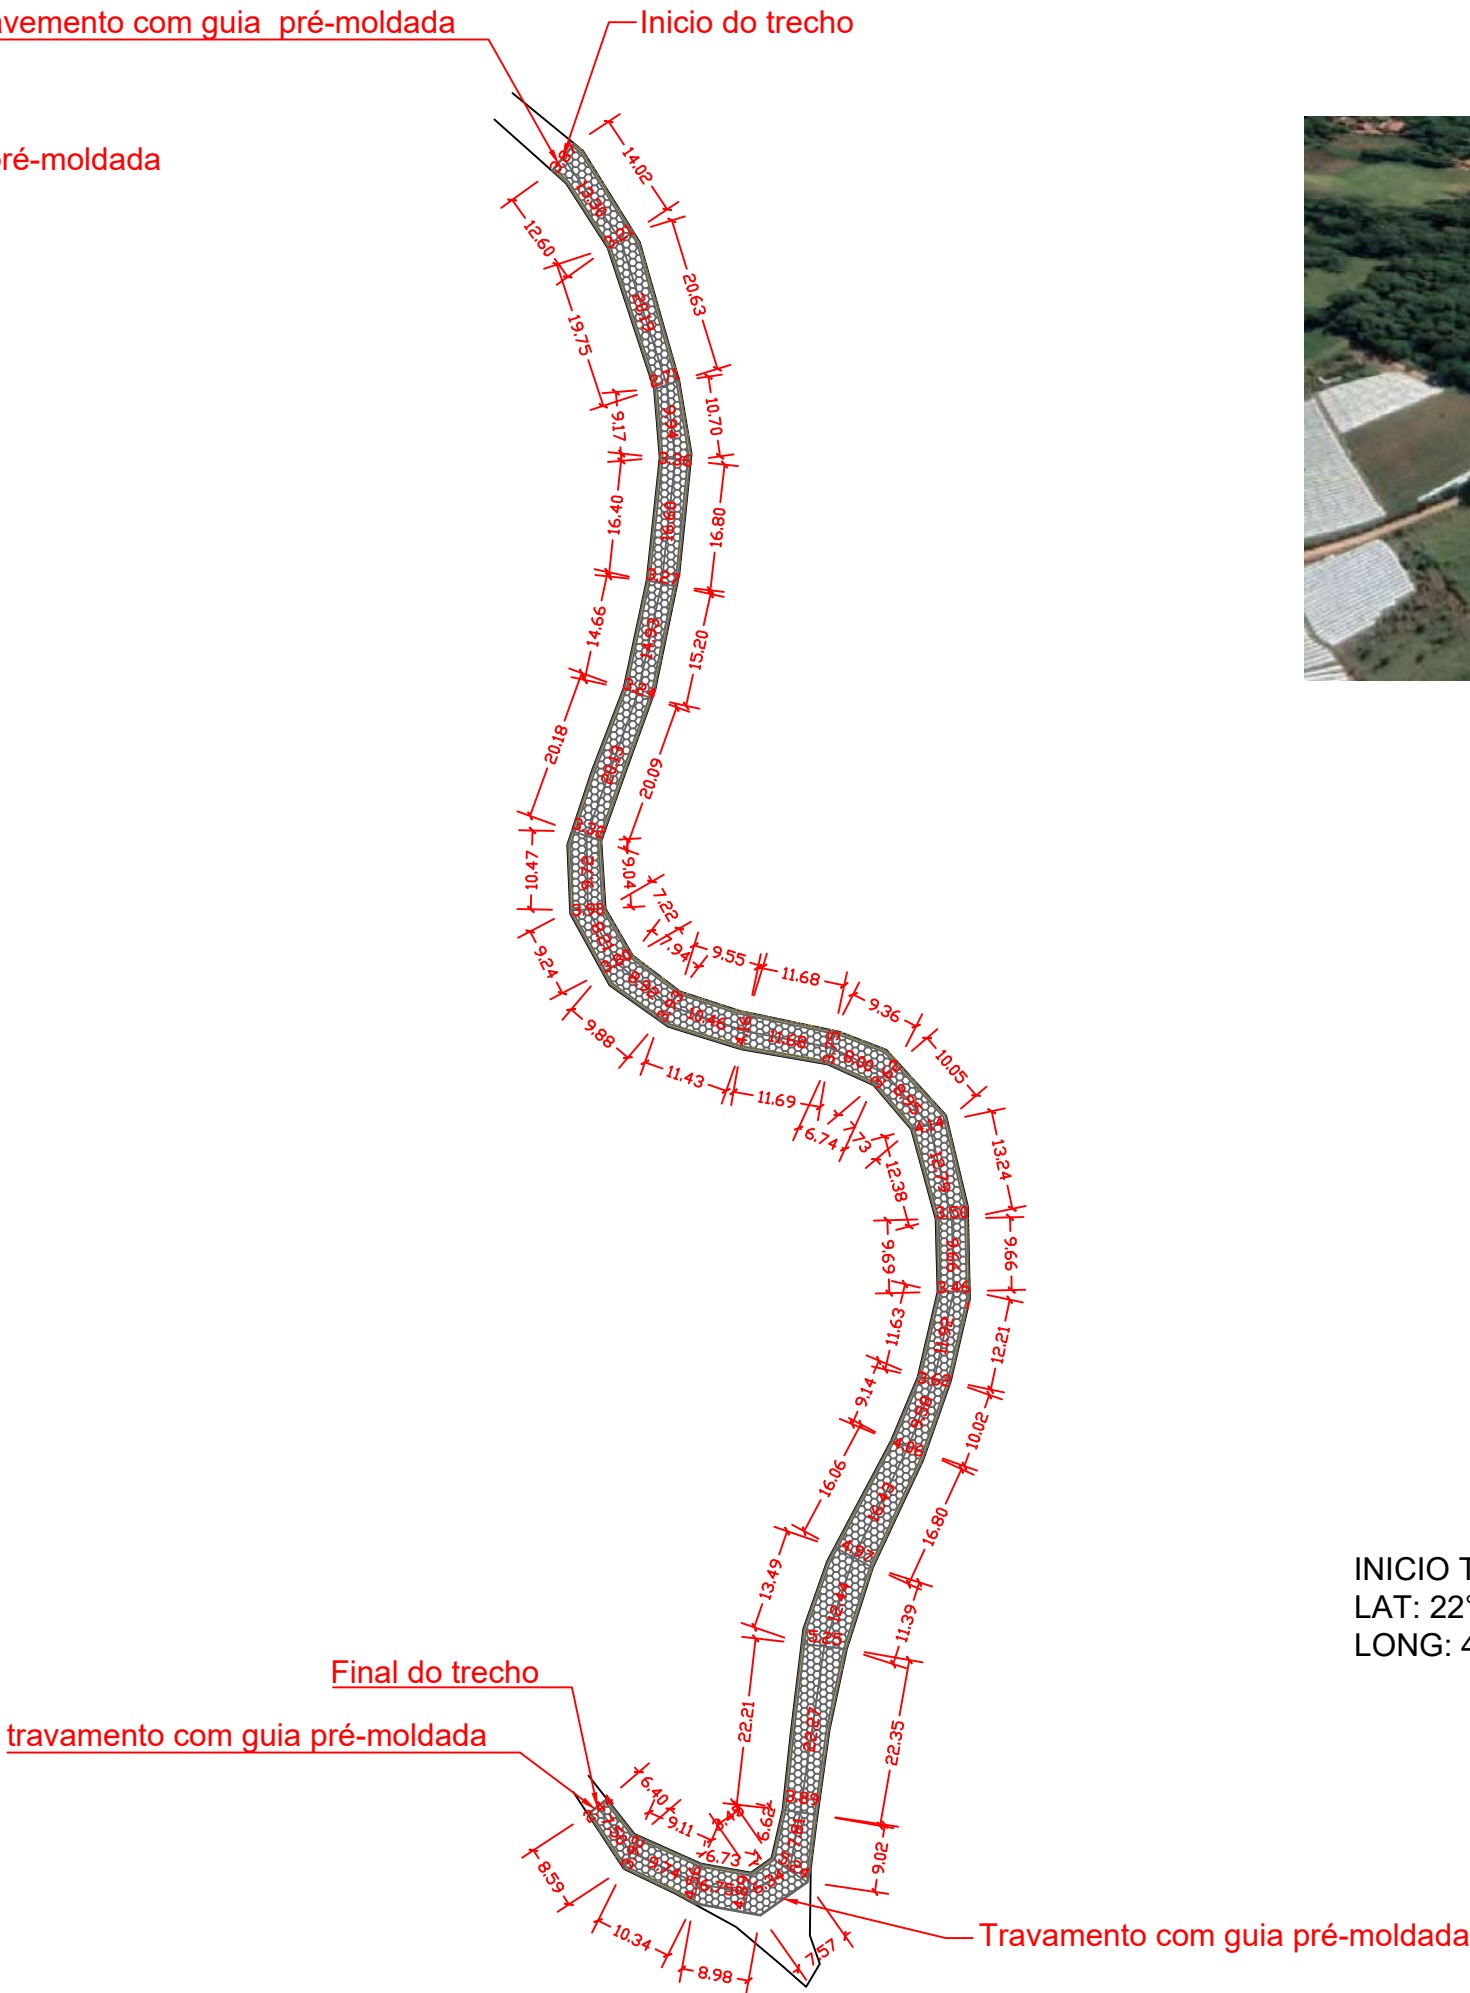

Projeto de implantação TRECHO 01
Es: 1/100

Projeto de implantação TRECHO 03
Es: 1/100

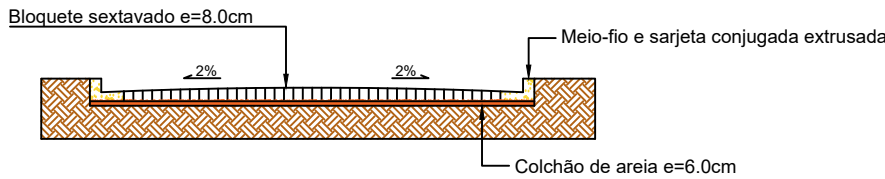

Projeto: Projeto de Estradas Rurais- 2022			local: Bairro dos Lopes: trecho 01 e 03
Responsável Técnico: Gregory Wells de Carvalho Barteles - engenheiro			
Órgão Responsável: SOSP- Prefeitura de Cambuí -MG			
Esc:	Data: 16/05/2022	Folha: 01/06	