



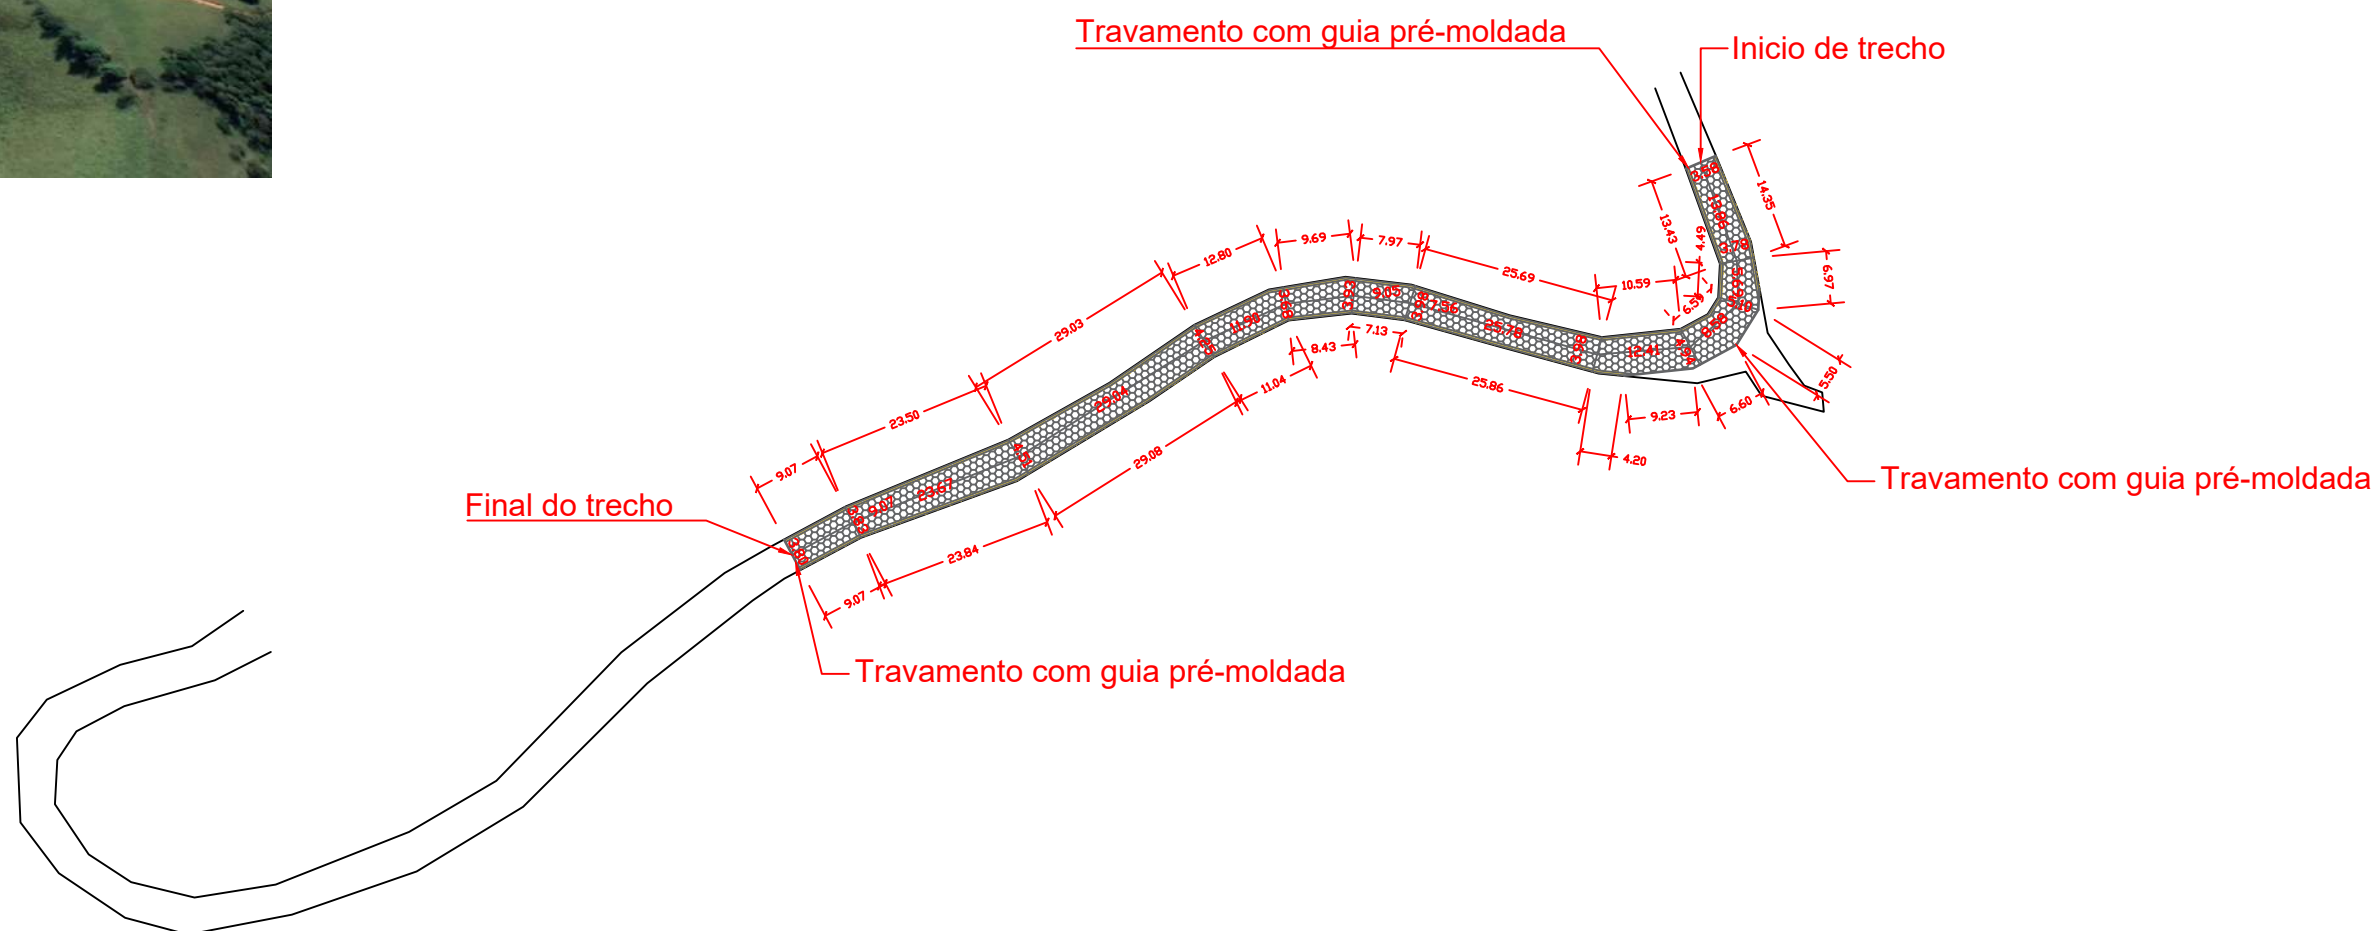

INICIO DO TRECHO:
LAT: 22° 31 '06.47'' S
LONG: 46° 05 '24.93'' O

Projeto de implantação TRECHO 04
Es: 1/100

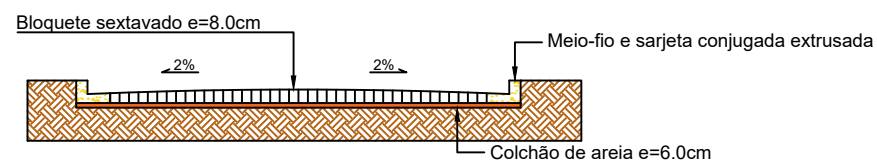

Projeto: Projeto de Estradas Rurais - 2022		LOCAL: Bairro dos Lopes TRECHO 04
Responsável Técnico: Gregory Wells de Carvalho Barteles - engenheiro		
Órgão Responsável: SOSP- Prefeitura de Cambuí -MG		
Esc:	Data: 16/05/2022	