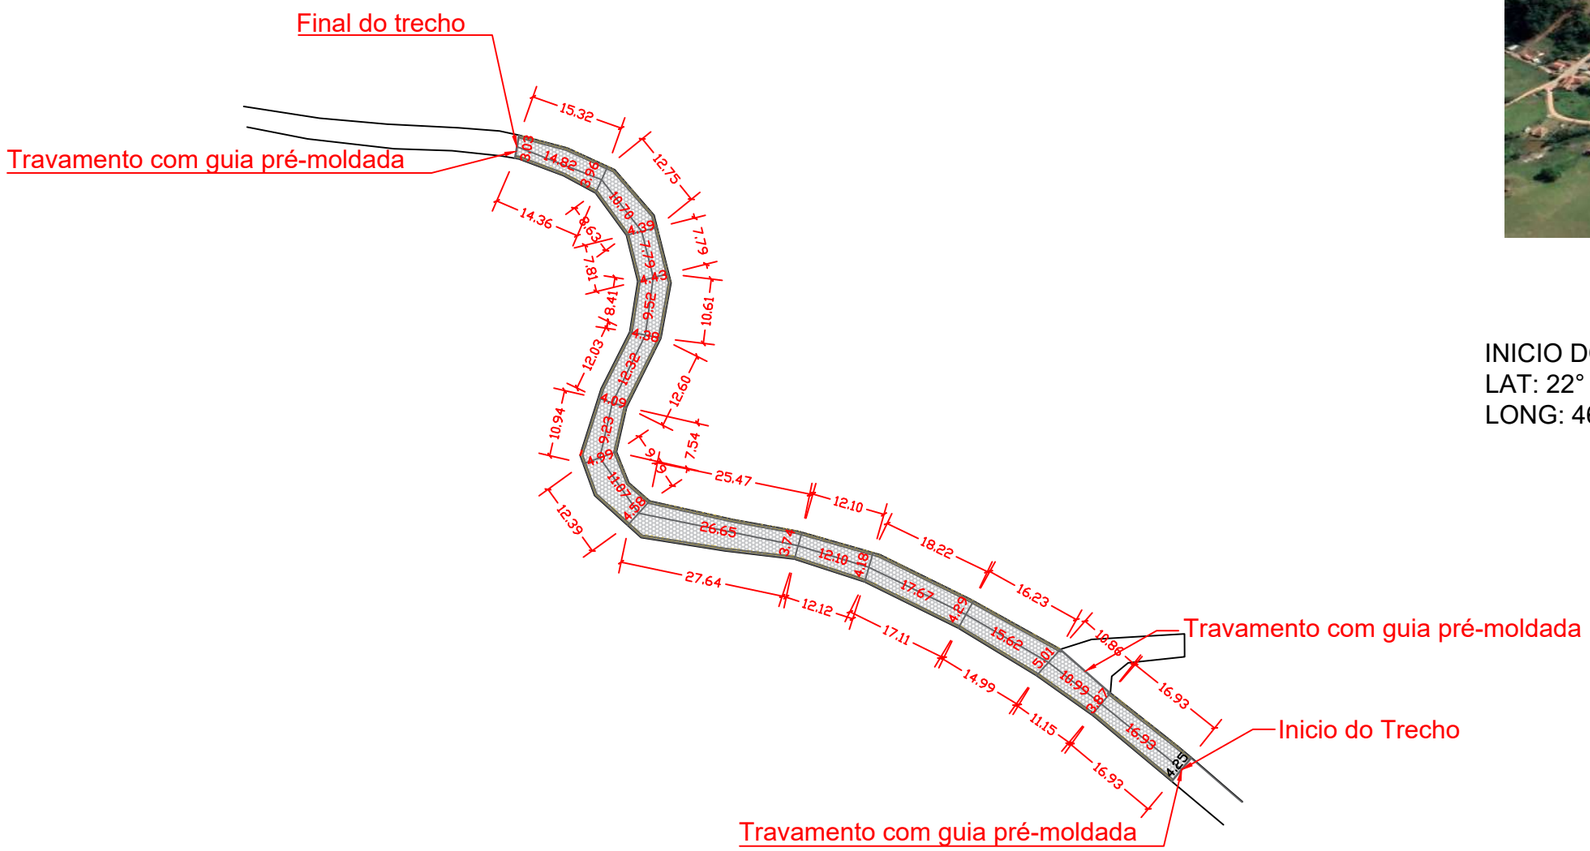

INICIO DO TRECHO:
LAT: 22° 30 `56.93`` S
LONG: 46° 05 `59.20`` O

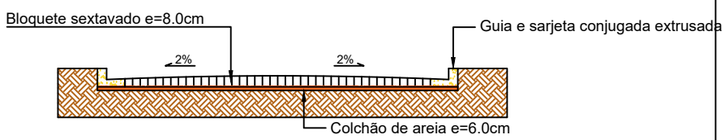

Corte transversal da via
Es: s/ escala

Projeto de implantação TRECHO 05
Es: 1/100

Projeto: Projeto de Estradas Rurais - 2022			LOCAL:
Responsável Técnico: Gregory Wells de Carvalho Barteles - engenheiro			Bairro dos Lopes: TRECHO 05
Órgão Responsável: SOSP- Prefeitura de Cambuí -MG			
Esc:	Data: 16/05/2022	Folha: 04/06	