

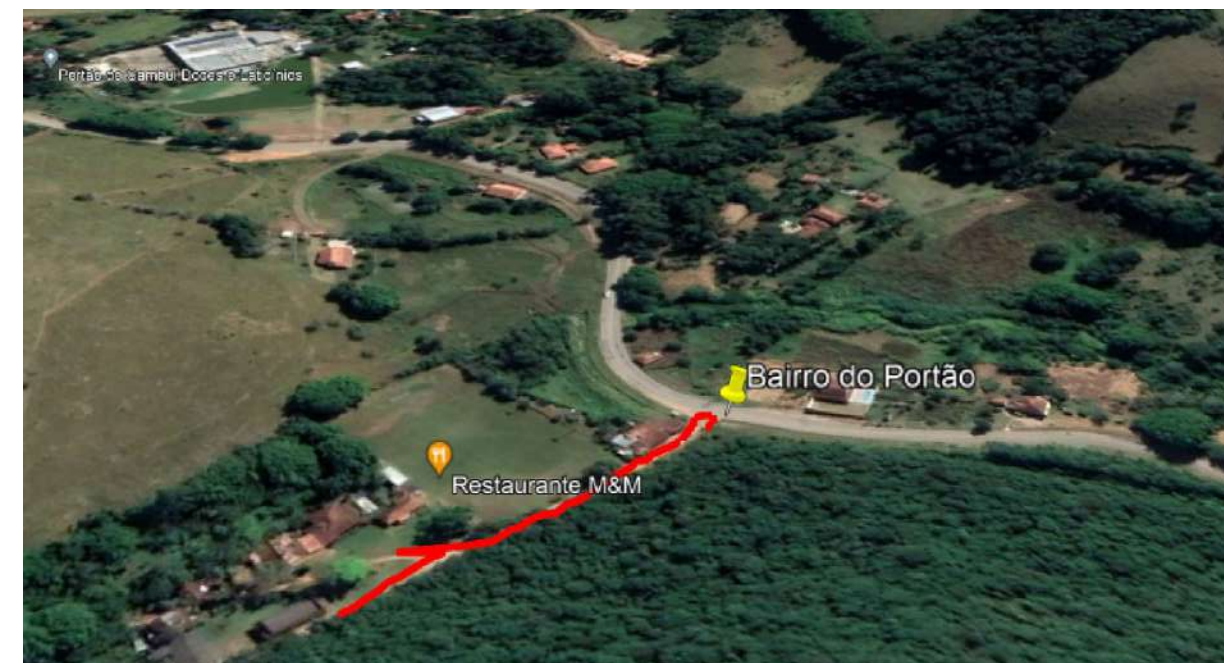


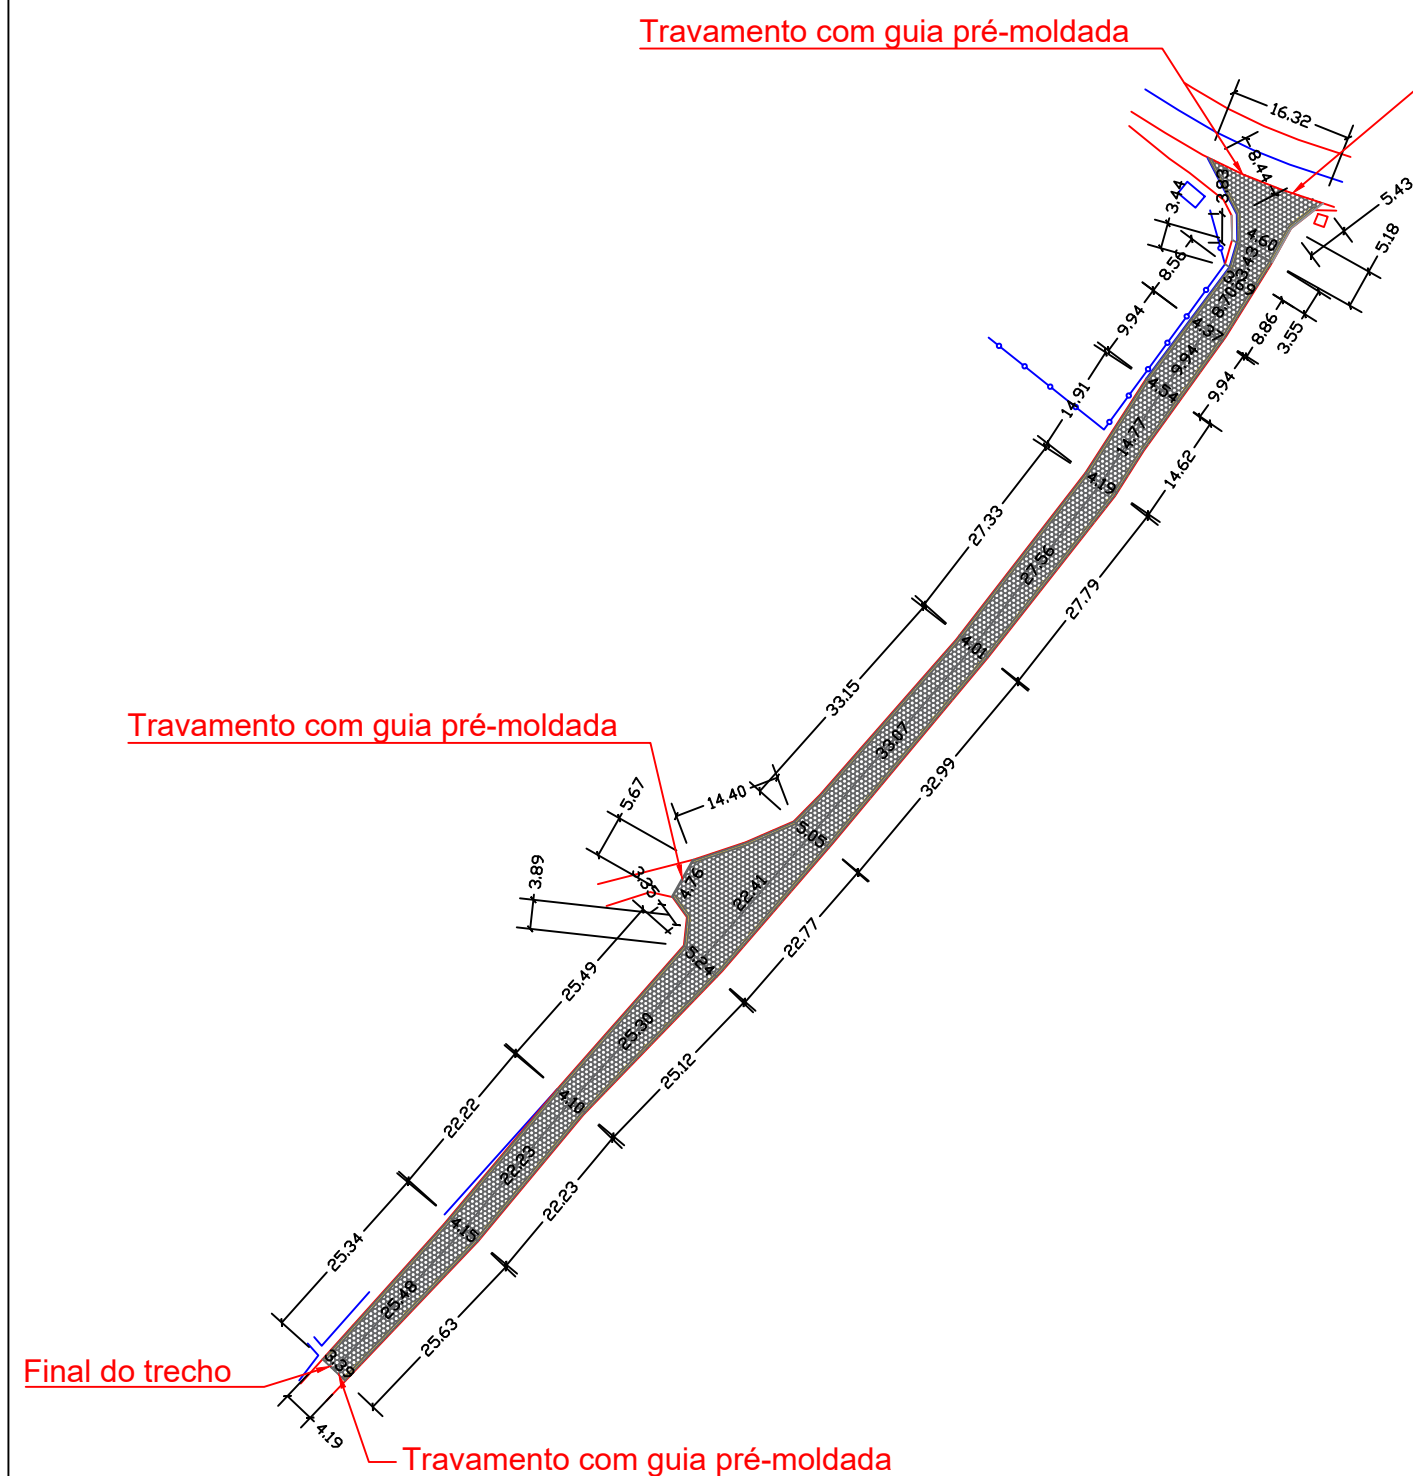

INÍCIO DO TRECHO:
LAT: 22°35'20.47" S
LONG: 46°05'47.74" O

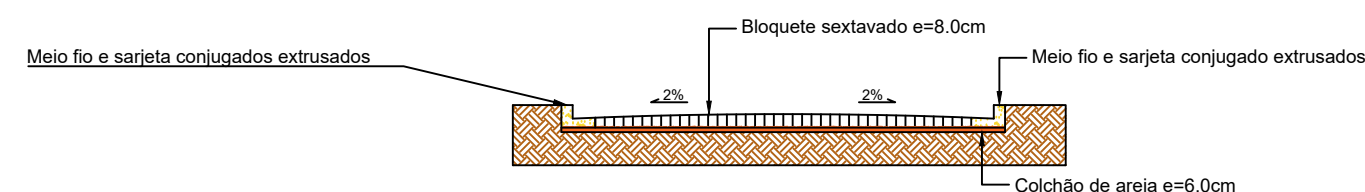

Projeto de implantação Bairro do Portão
Es: 1/100

Representação transversal da via
Es: s/ escala

Projeto: Projeto de Estradas Rurais - 2022			LOCAL: Bairro do Portão
Responsável Técnico: Gregory Wells de Carvalho Barteles - engenheiro			
Órgão Responsável: SOSP- Prefeitura de Cambuí -MG			
Esc:	Data: 16/05/2022	Folha: 05/06	