




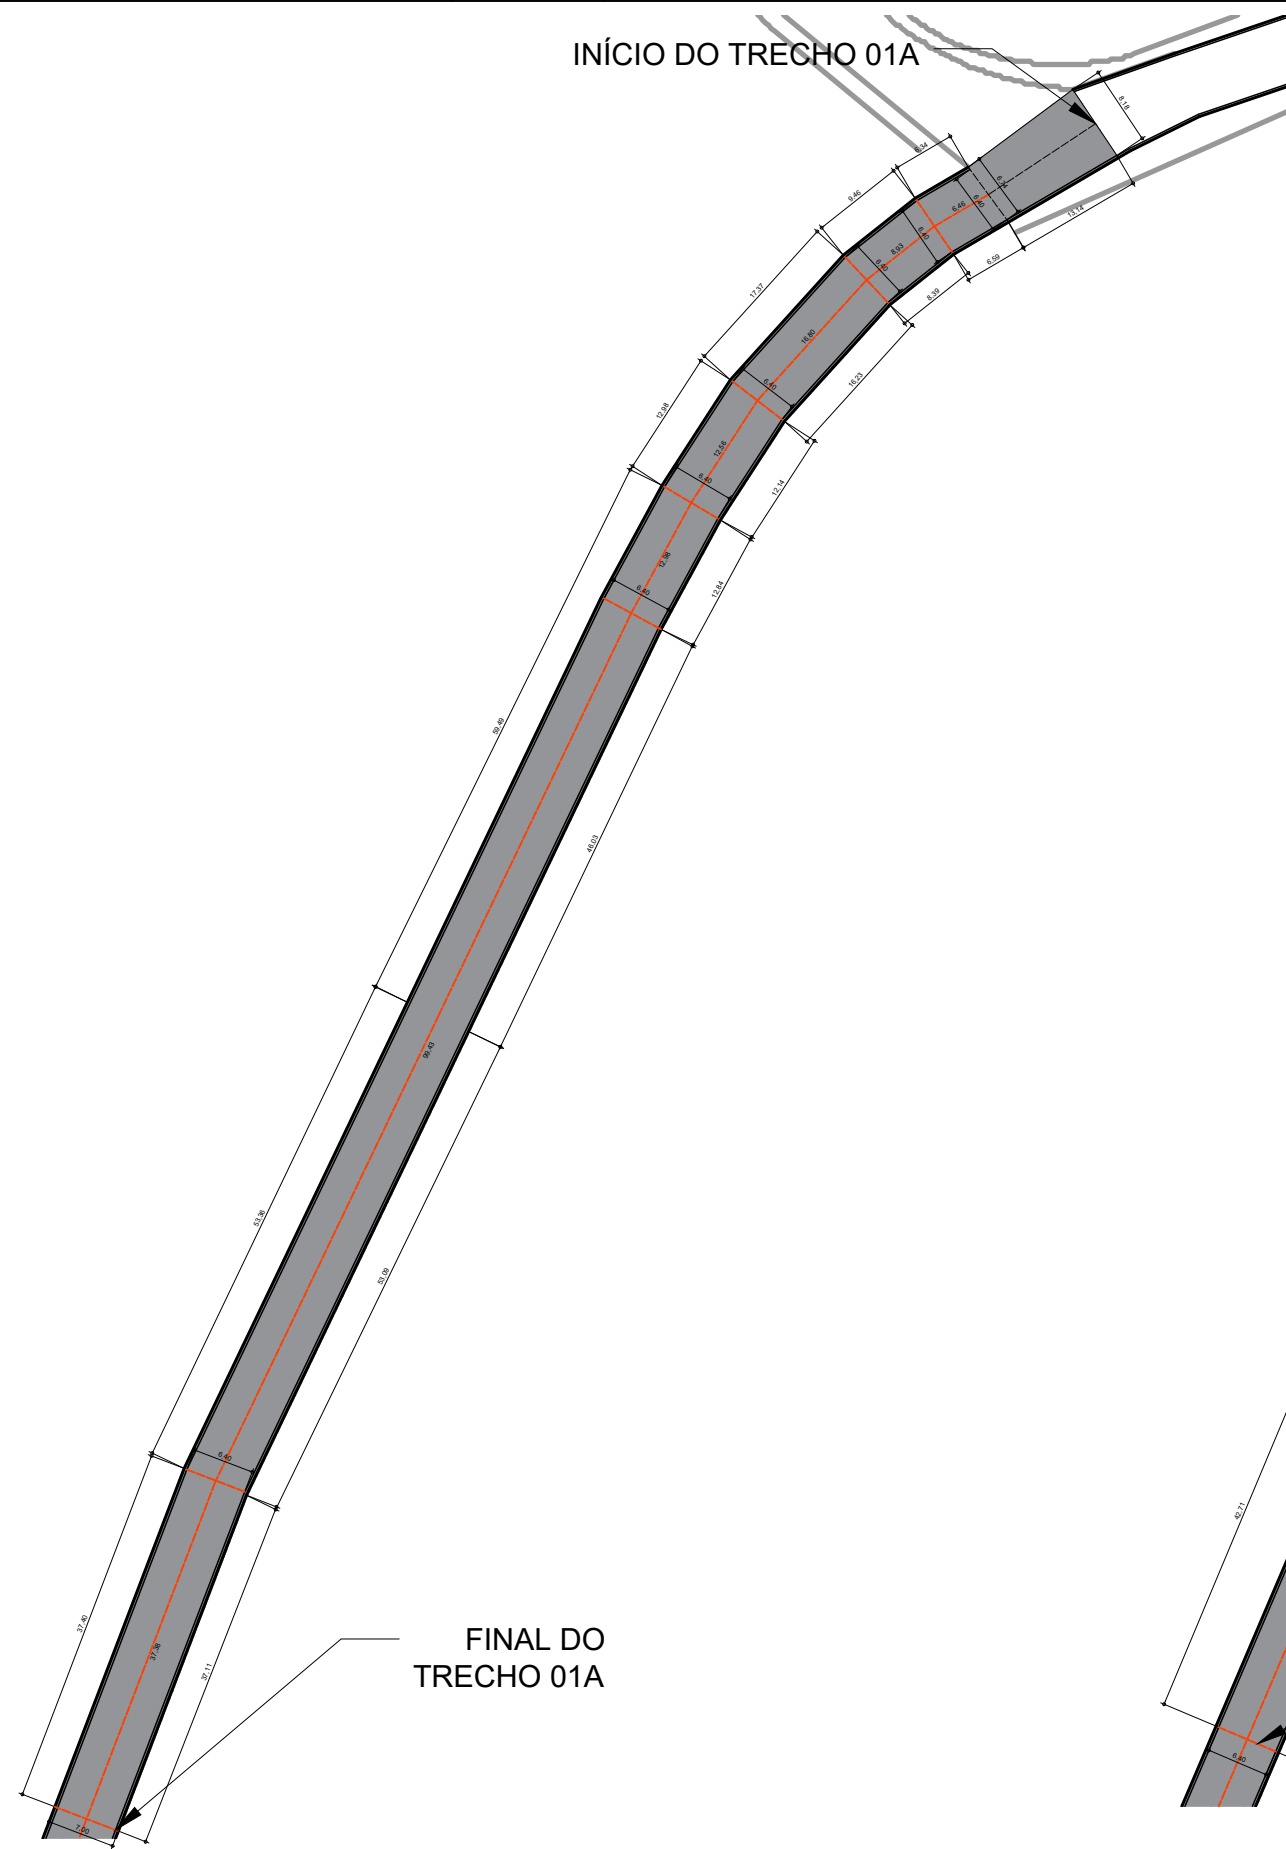


1 Via a ser asfaltada - Trecho 01A
Escala 1: 750

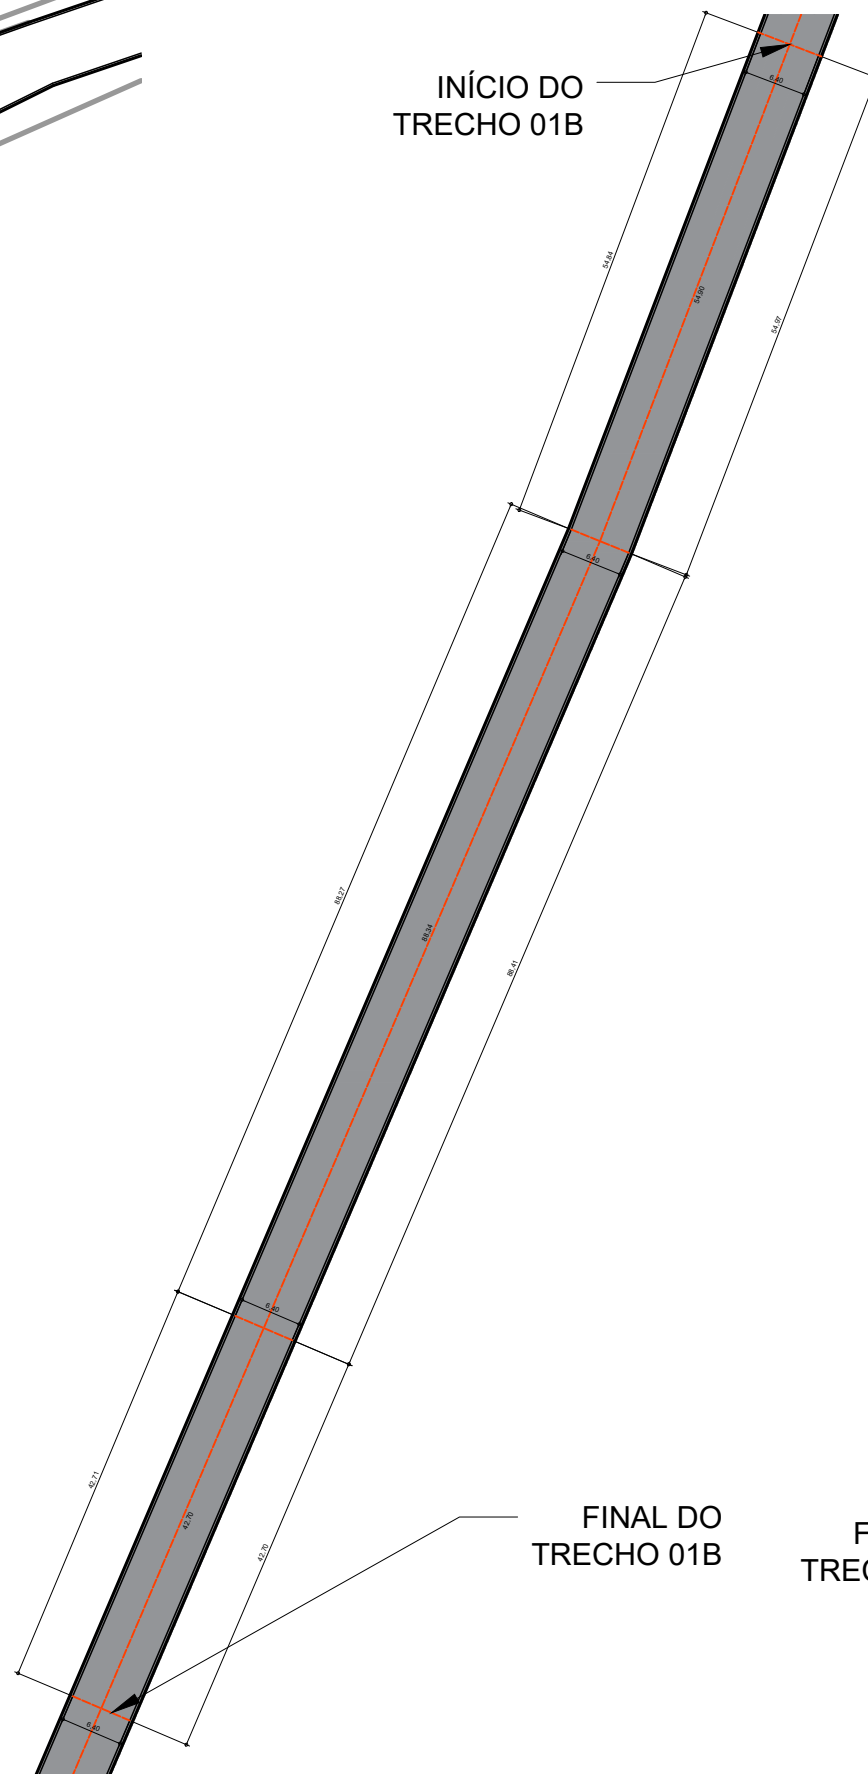


2 Via a ser asfaltada - Trecho 01B
Escala 1: 750

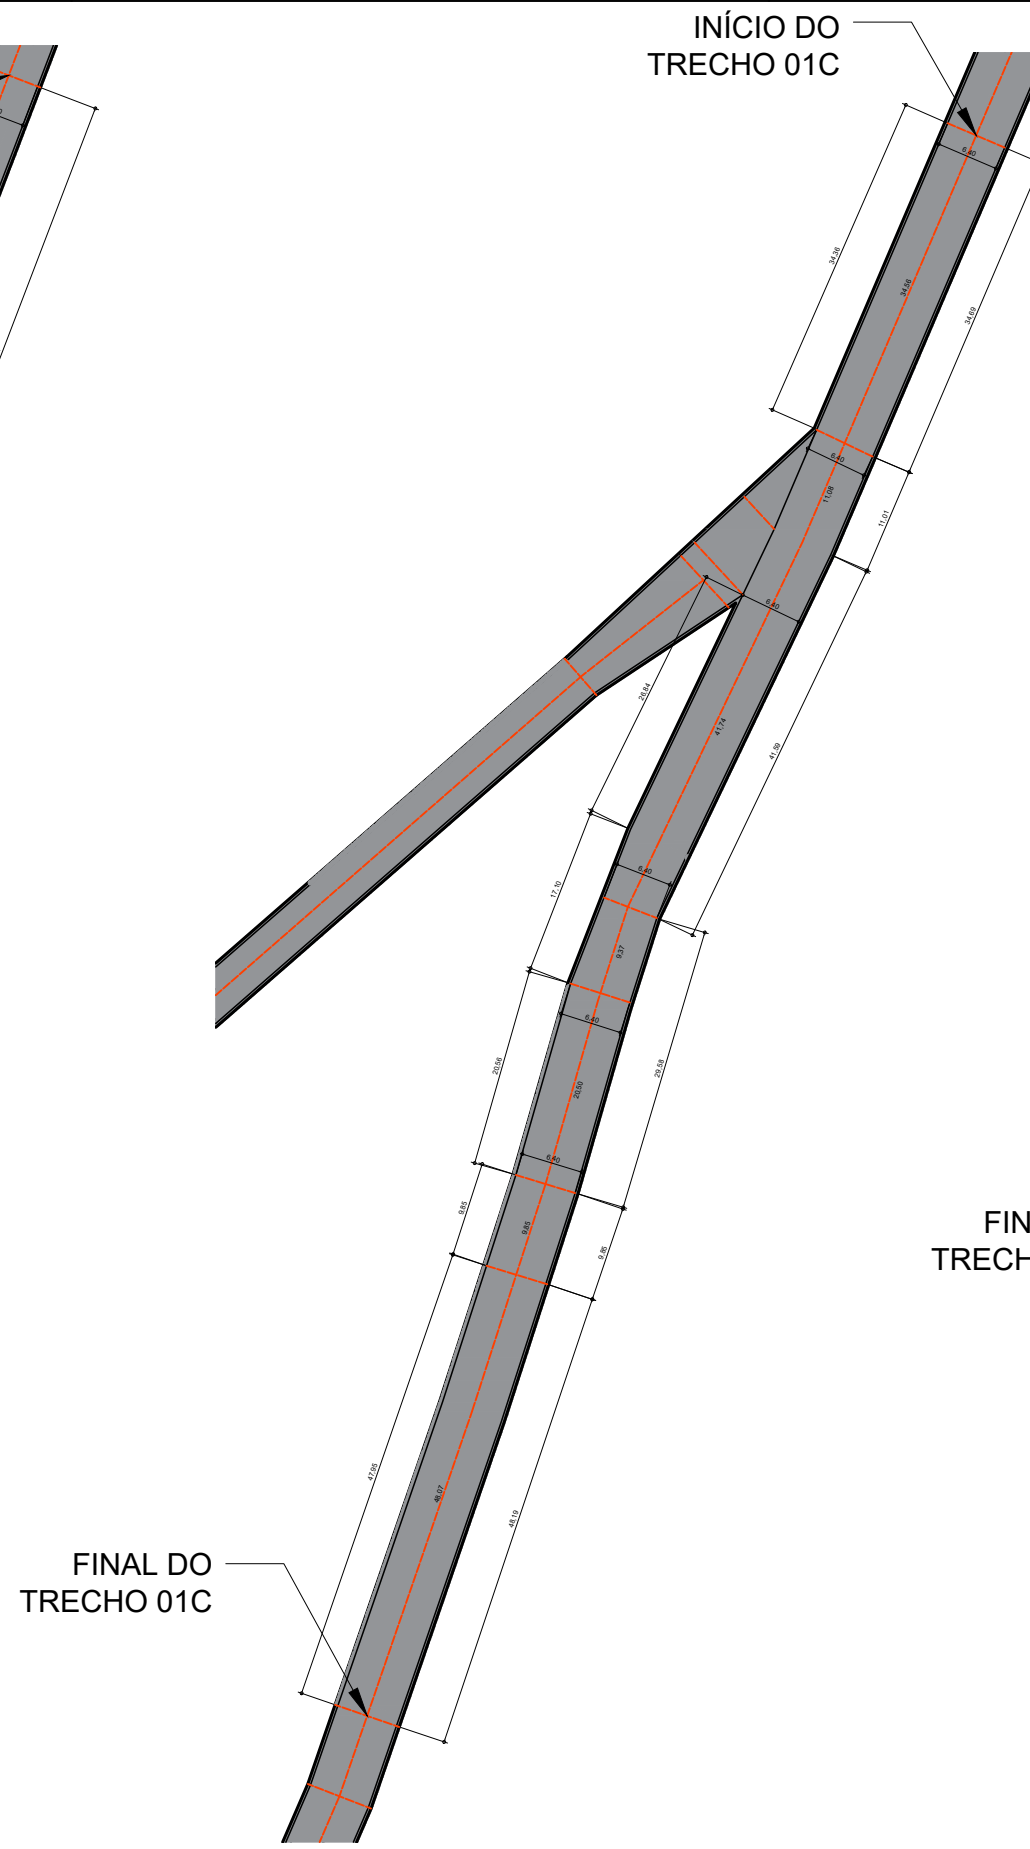


3 Via a ser asfaltada - Trecho 01C
Escala 1: 750

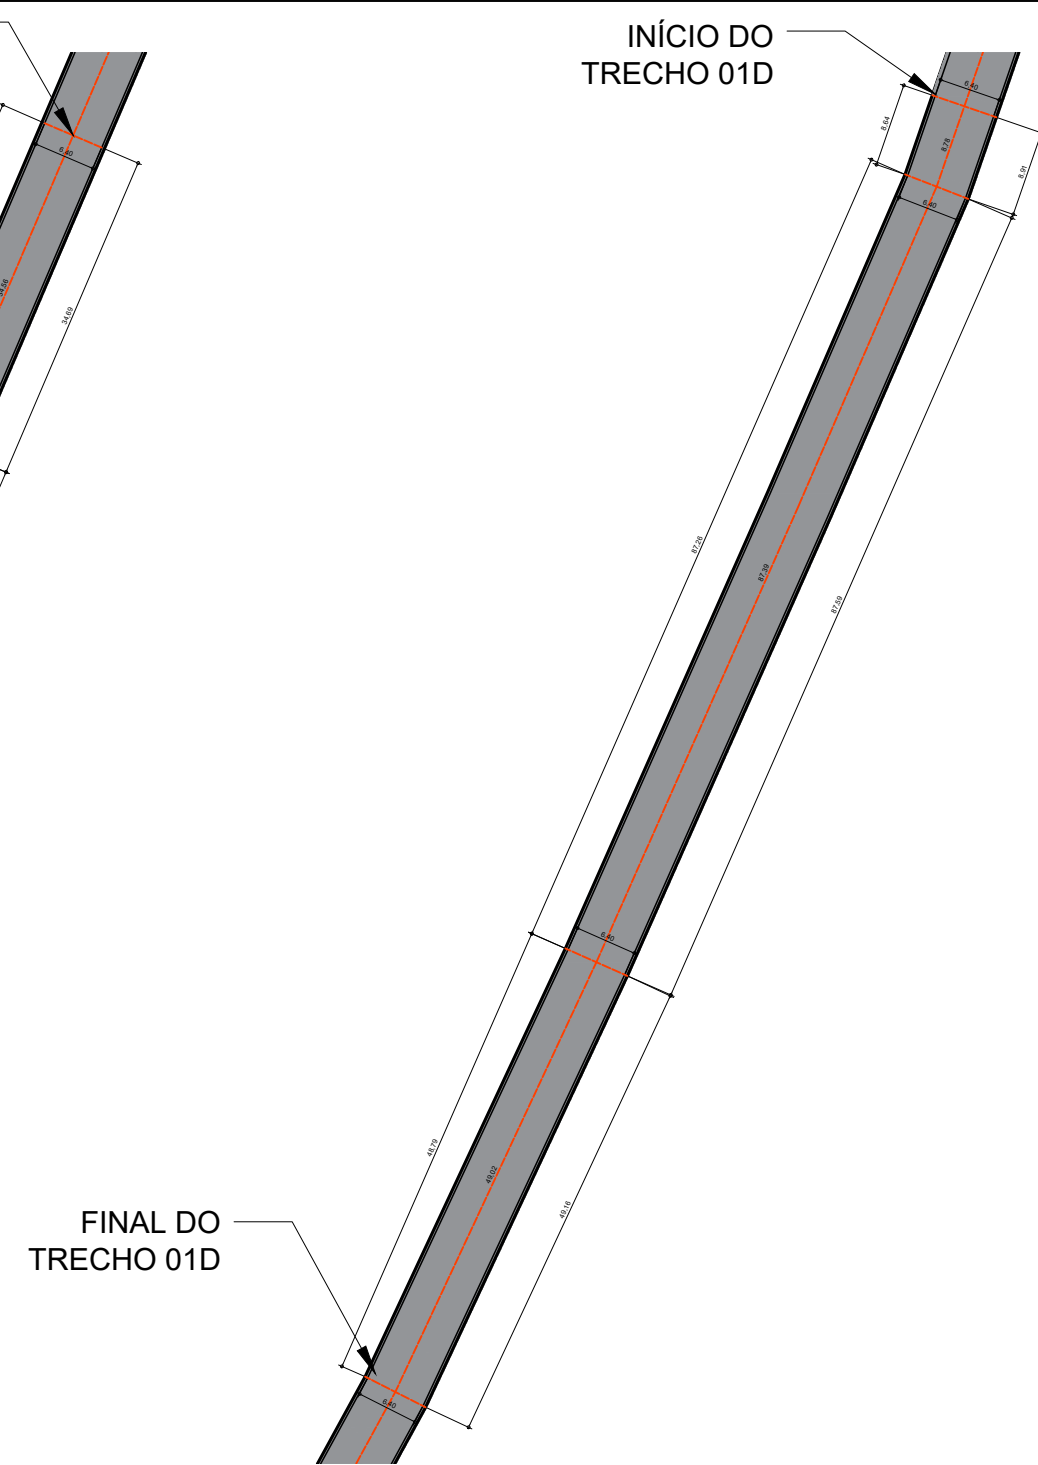

4 Via a ser asfaltada - Trecho 01D
Escala 1: 750

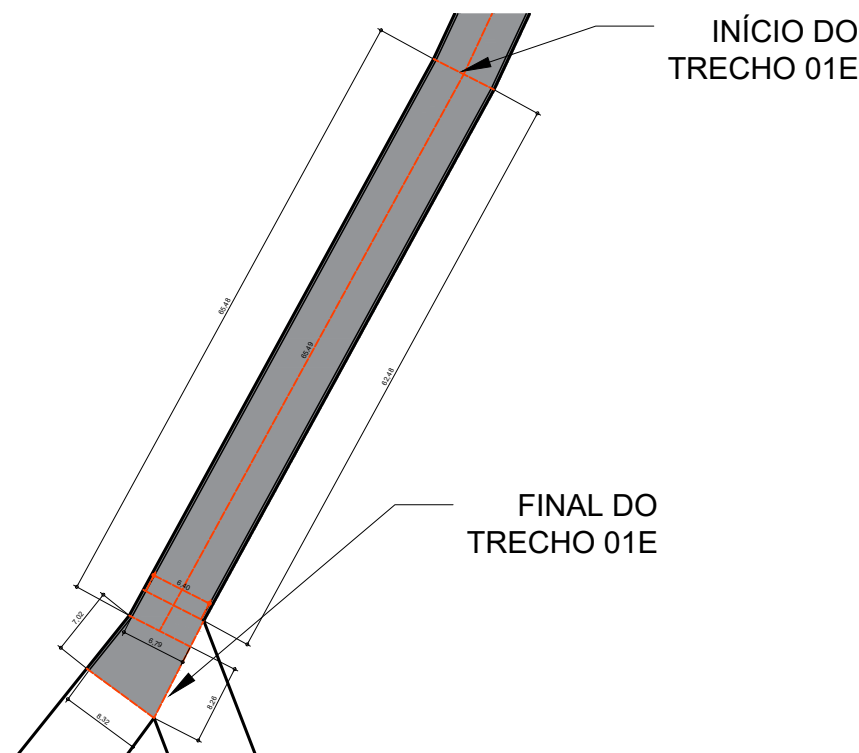


5 Via a ser asfaltada - Trecho 01E
Escala 1: 750

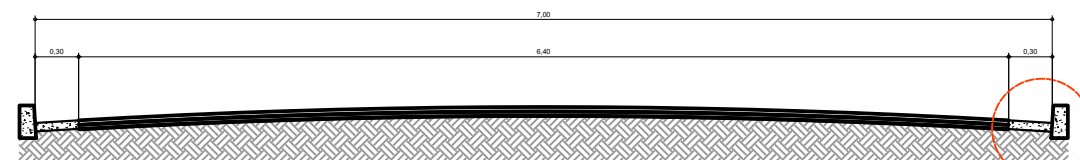

6 Perfil trechos 01 a 04
Escala 1: 50

Detalhe 02

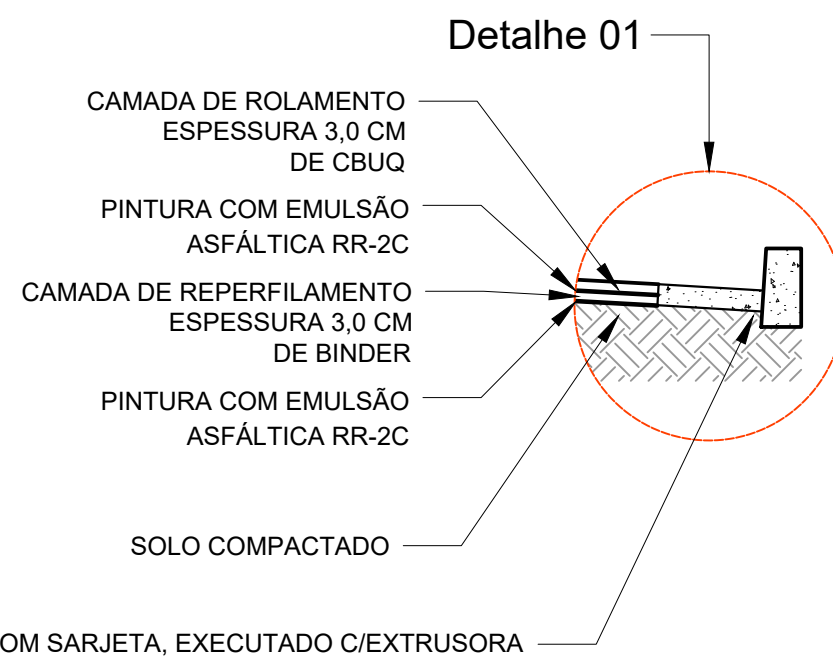

PROJETO DE ASFALTAMENTO


ASSUNTO: PROJETO DE PAVIMENTAÇÃO COM CAMADA DE REPERFILAMENTO COM BINDER E CAMADA DE ROLAMENTO DE CBUQ

LOCAL: ESTRADA DO BAIRRO CONGONHAL, CAMBUÍ - MG. COORDENADAS: LAT.: 22°31'12.62"S LONG.: 46° 1'38.06"O

AUTOR: Leonardo Mesquita Reis Belico
Arquiteto e Urbanista

DATA: 26/10/2022


Observações:

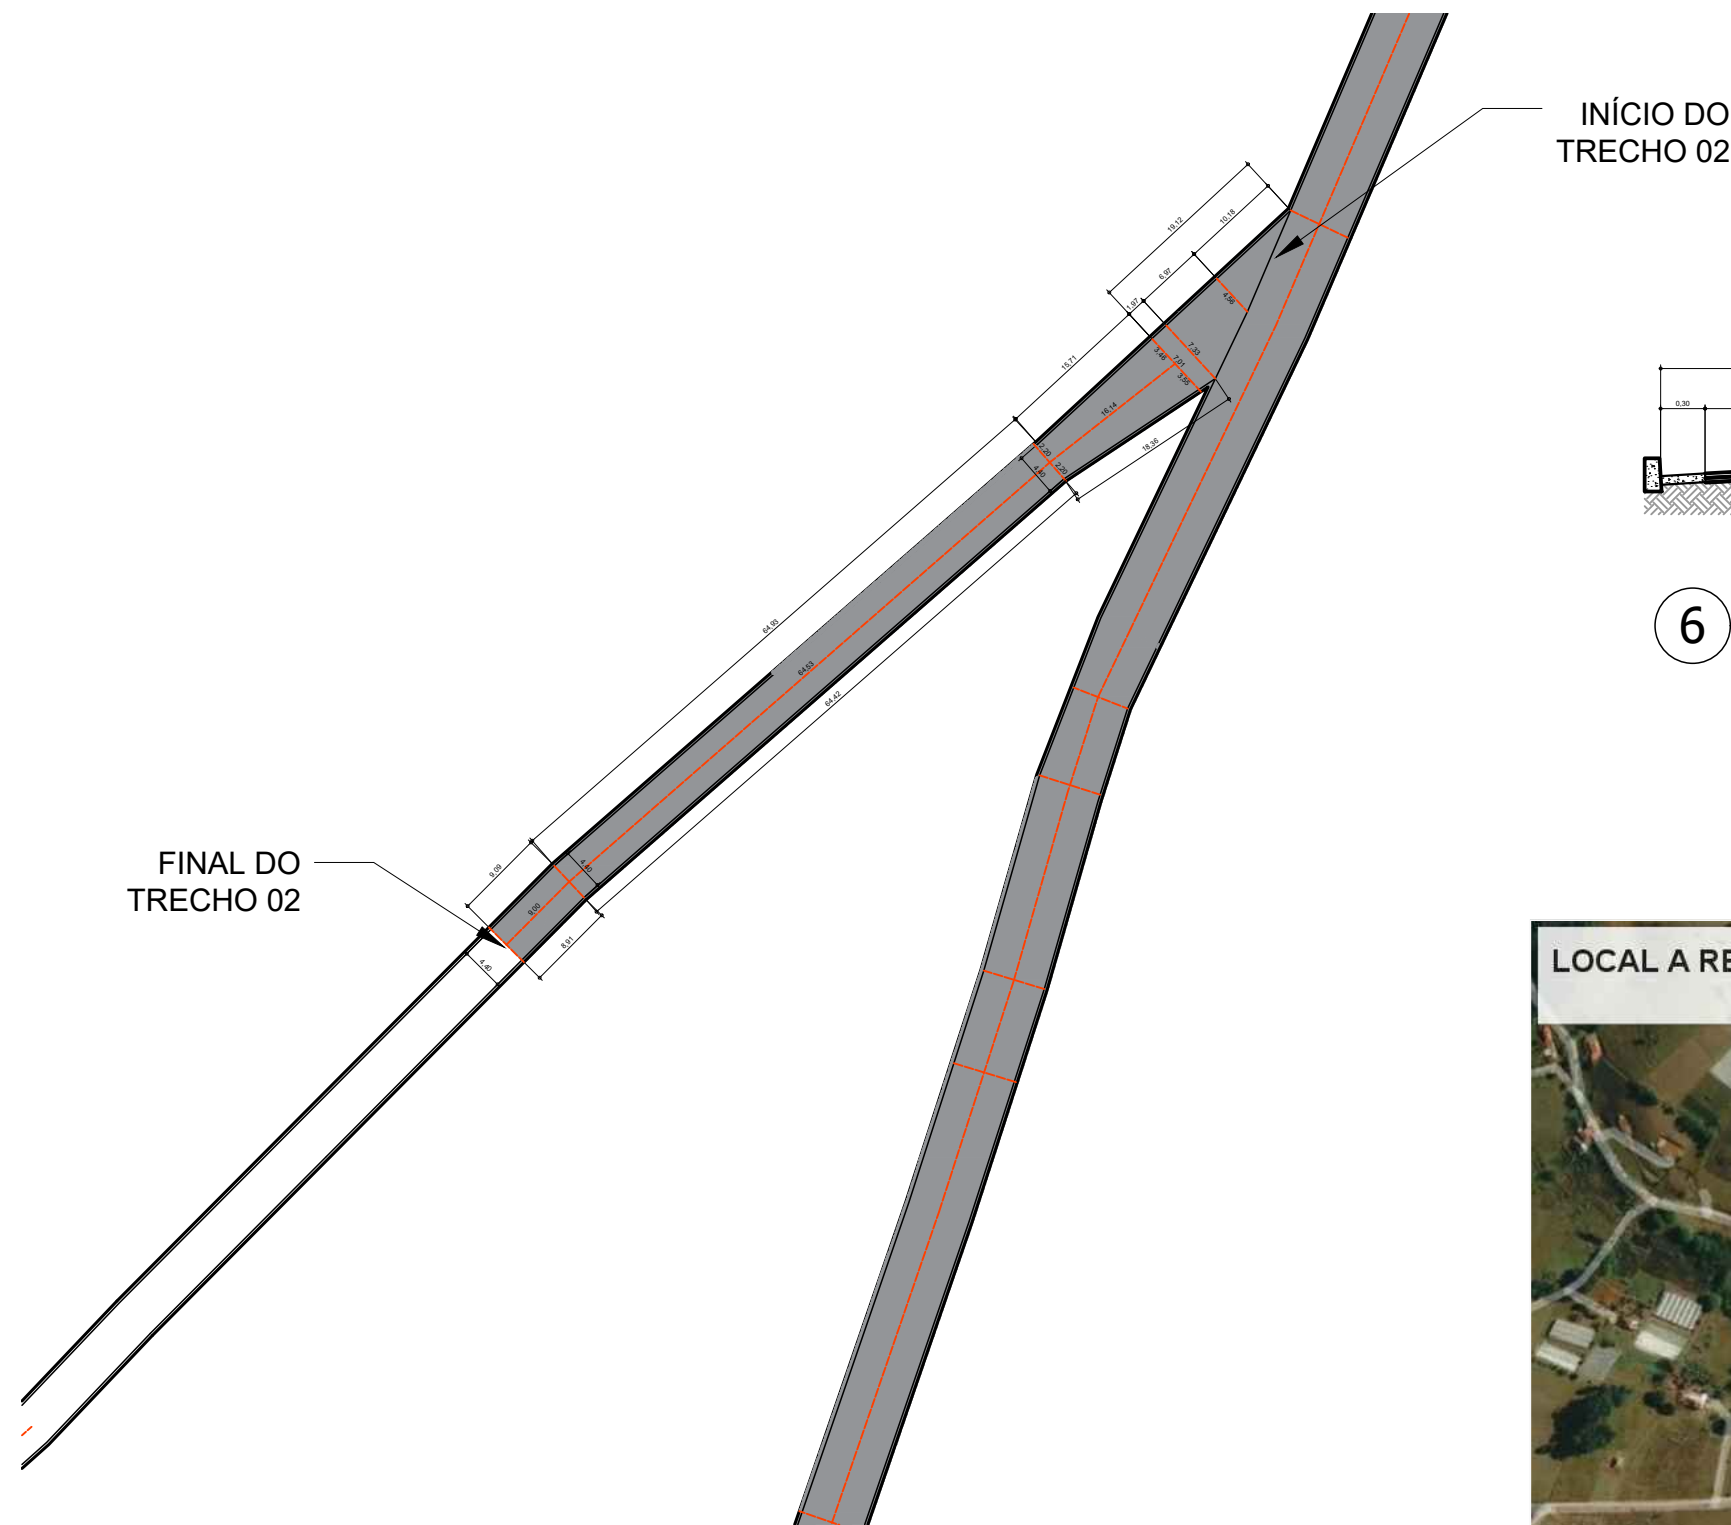

6 Via a ser asfaltada - Trecho 02

Escala 1: 750


INÍCIO DO TRECHO 02

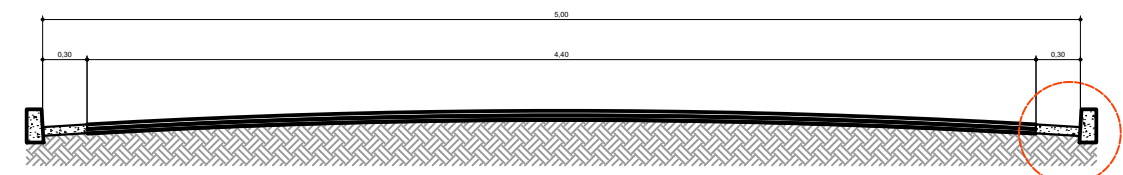

6 Perfil trechos 01 a 04

Escala 1: 50

Detalhe 02

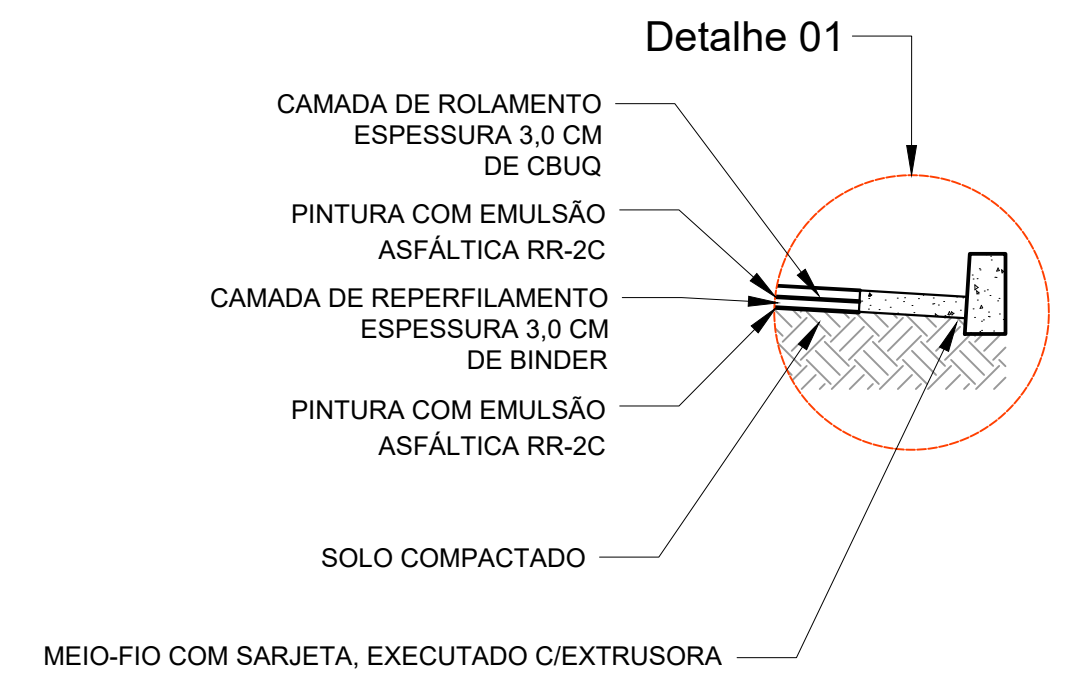

PROJETO DE ASFALTAMENTO

ASSUNTO: PROJETO DE PAVIMENTAÇÃO COM CAMADA DE REPERFILAMENTO COM BINDER E CAMADA DE ROLAMENTO DE CBUQ

LOCAL: ESTRADA DO BAIRRO CONGONHAL, CAMBUÍ - MG. COORDENADAS: LAT.: 22°31'12.62"S LONG.: 46° 1'38.06"O

AUTOR: Leonardo Mesquita Reis Belico
Arquiteto e Urbanista

DATA: 26/10/2022

Observações: