


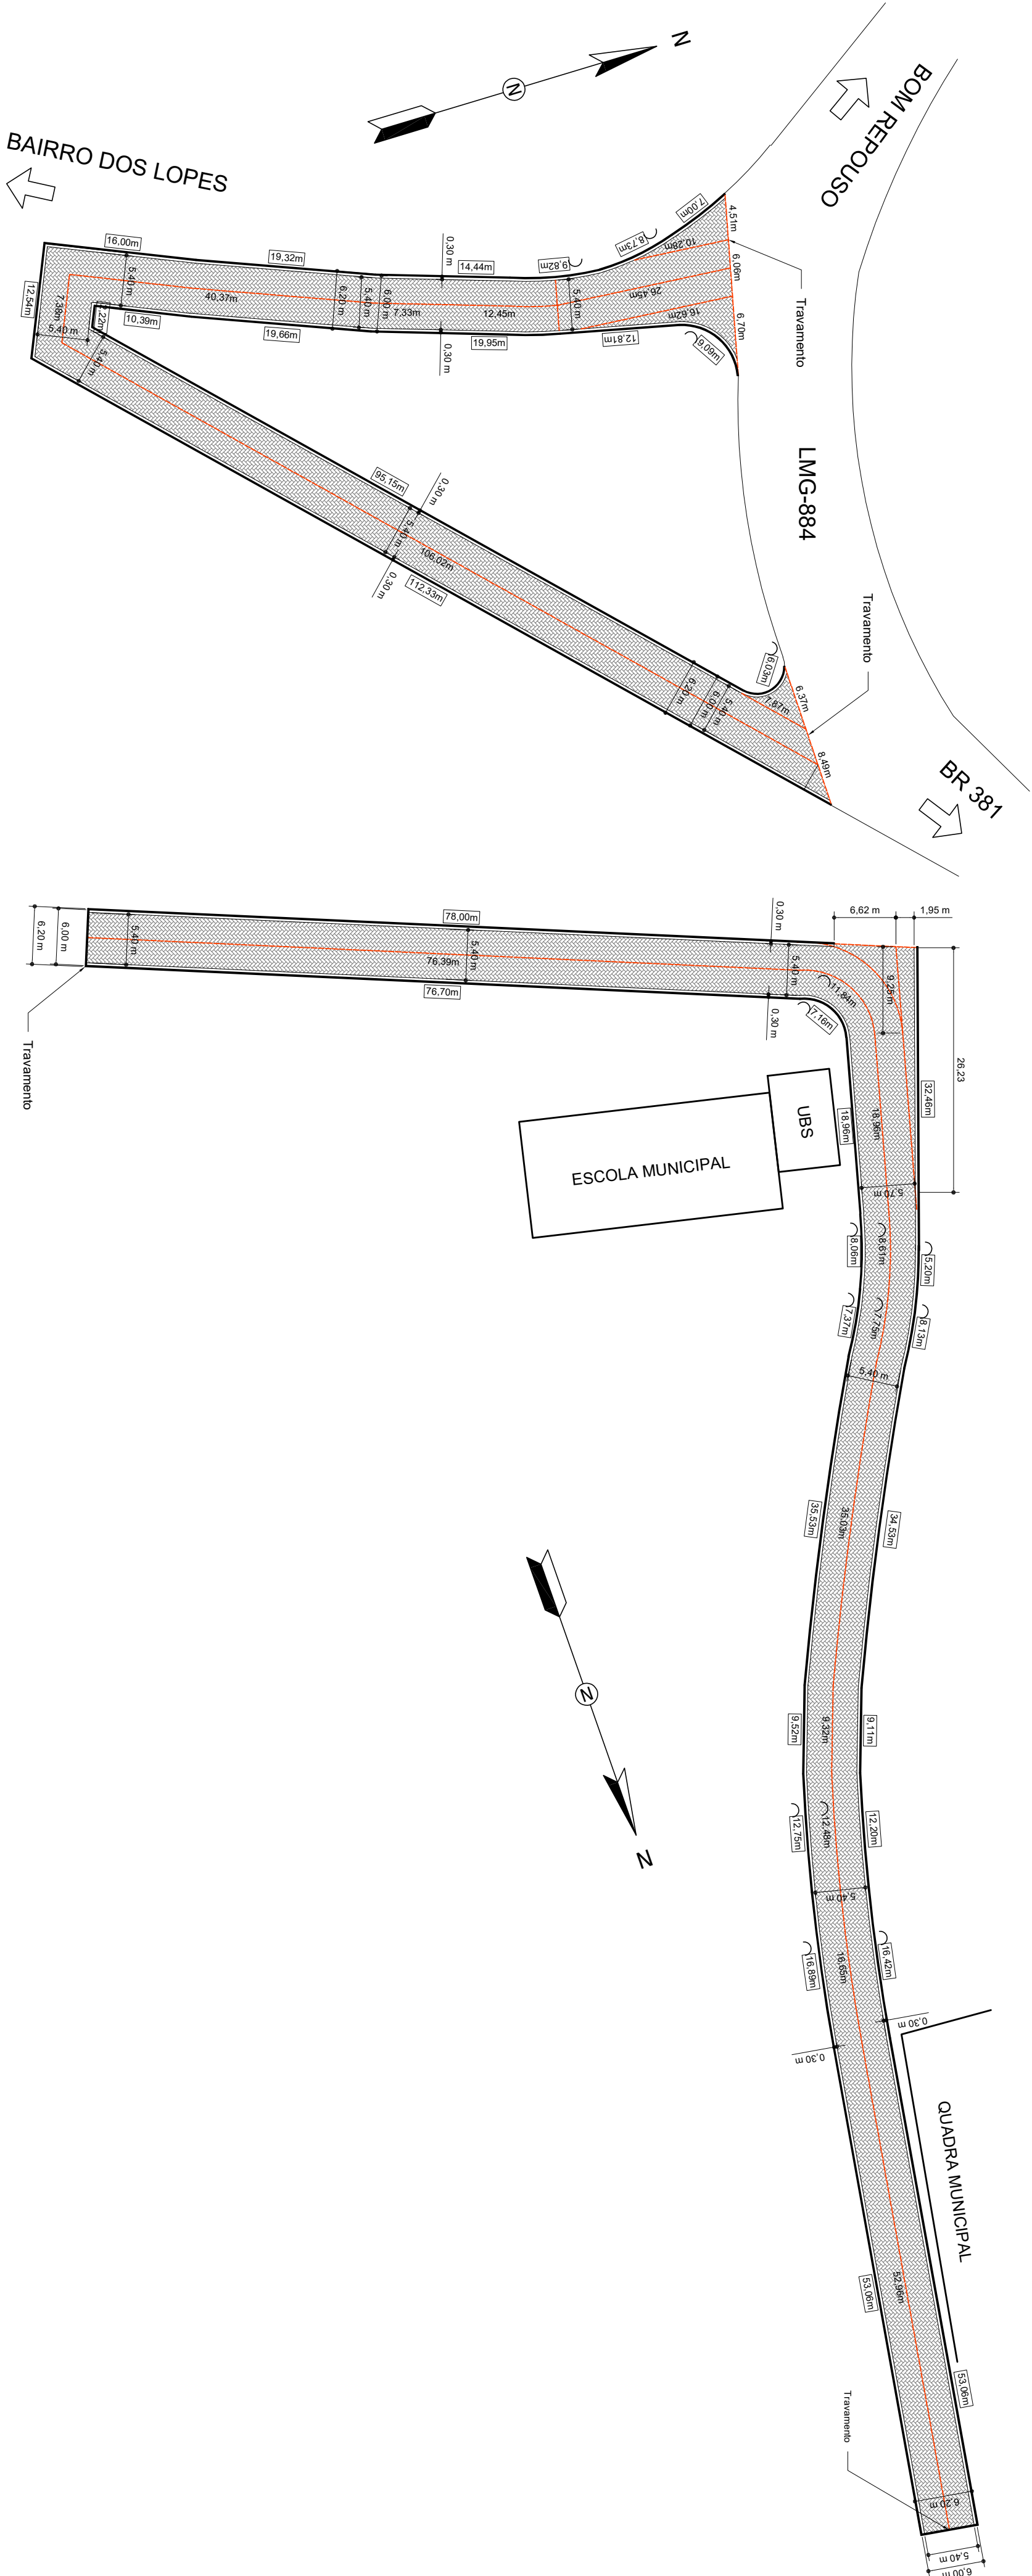

1 VISTA SUPERIOR

Scale: 1:500

ACESSO PELA LMG -884 (BOM REPOUSO) AO BAIRRO DOS LOPES.
COORDENADAS:
LATITUDE: 22°29'42.12"S
LONGITUDE: 46° 5'30.40"O

2 VISTA SUPERIOR


Scale: 1:500

BAIRRO DOS LOPES.
COORDENADAS:
LATITUDE: 22°30'49.86"S
LONGITUDE: 46° 6'12.45"O

3 VISTA SUPERIOR

Scale: 1:500



TRECHO EM FRENTE À IGREJA NO BAIRRO VARGEM DOS ILHEUS.
COORDENADAS:
LATITUDE: 22°33'14.50"S
LONGITUDE: 46° 6'52.91"O

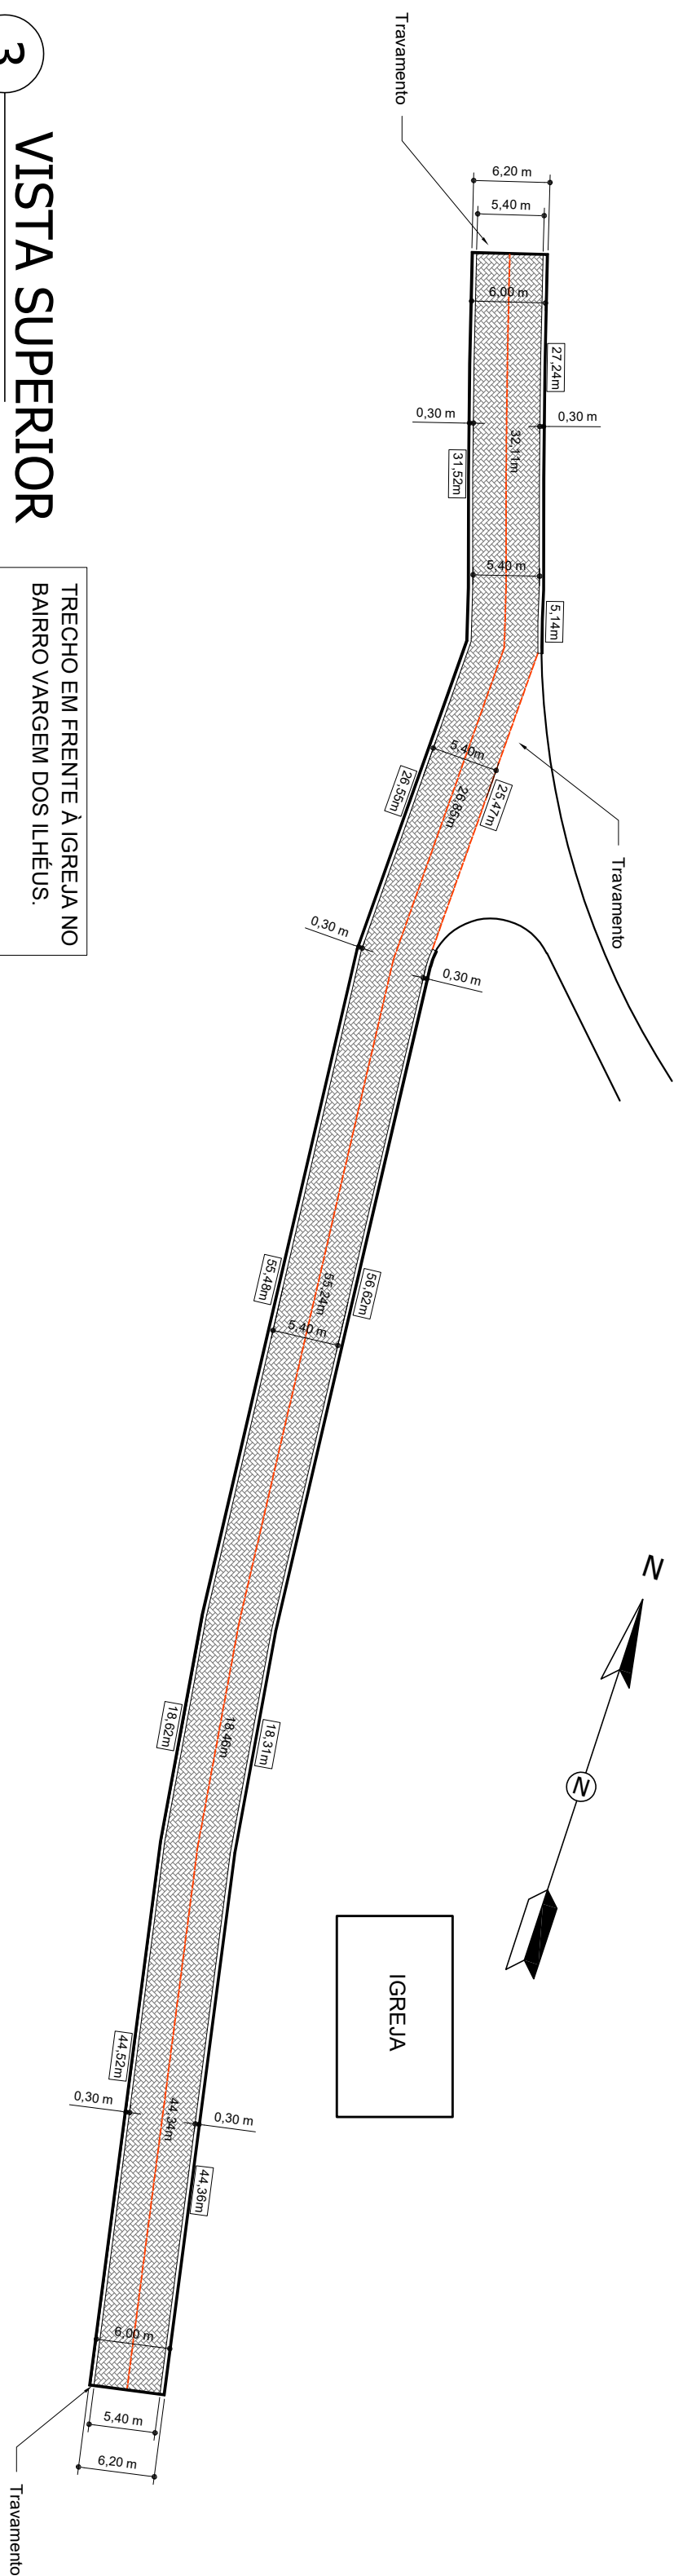

PROJETO DE PAVIMENTAÇÃO

ASSUNTO: Projeto de Pavimentação Intertravada e drenagem superficial.
LOCAL: Vide indicações e coordenadas junto a cada projeto dos trechos.

AUTOR: Leonardo Mesquita Reis Belico - Arquiteto e Urbanista
DATA: 27/03/2023
Observações:

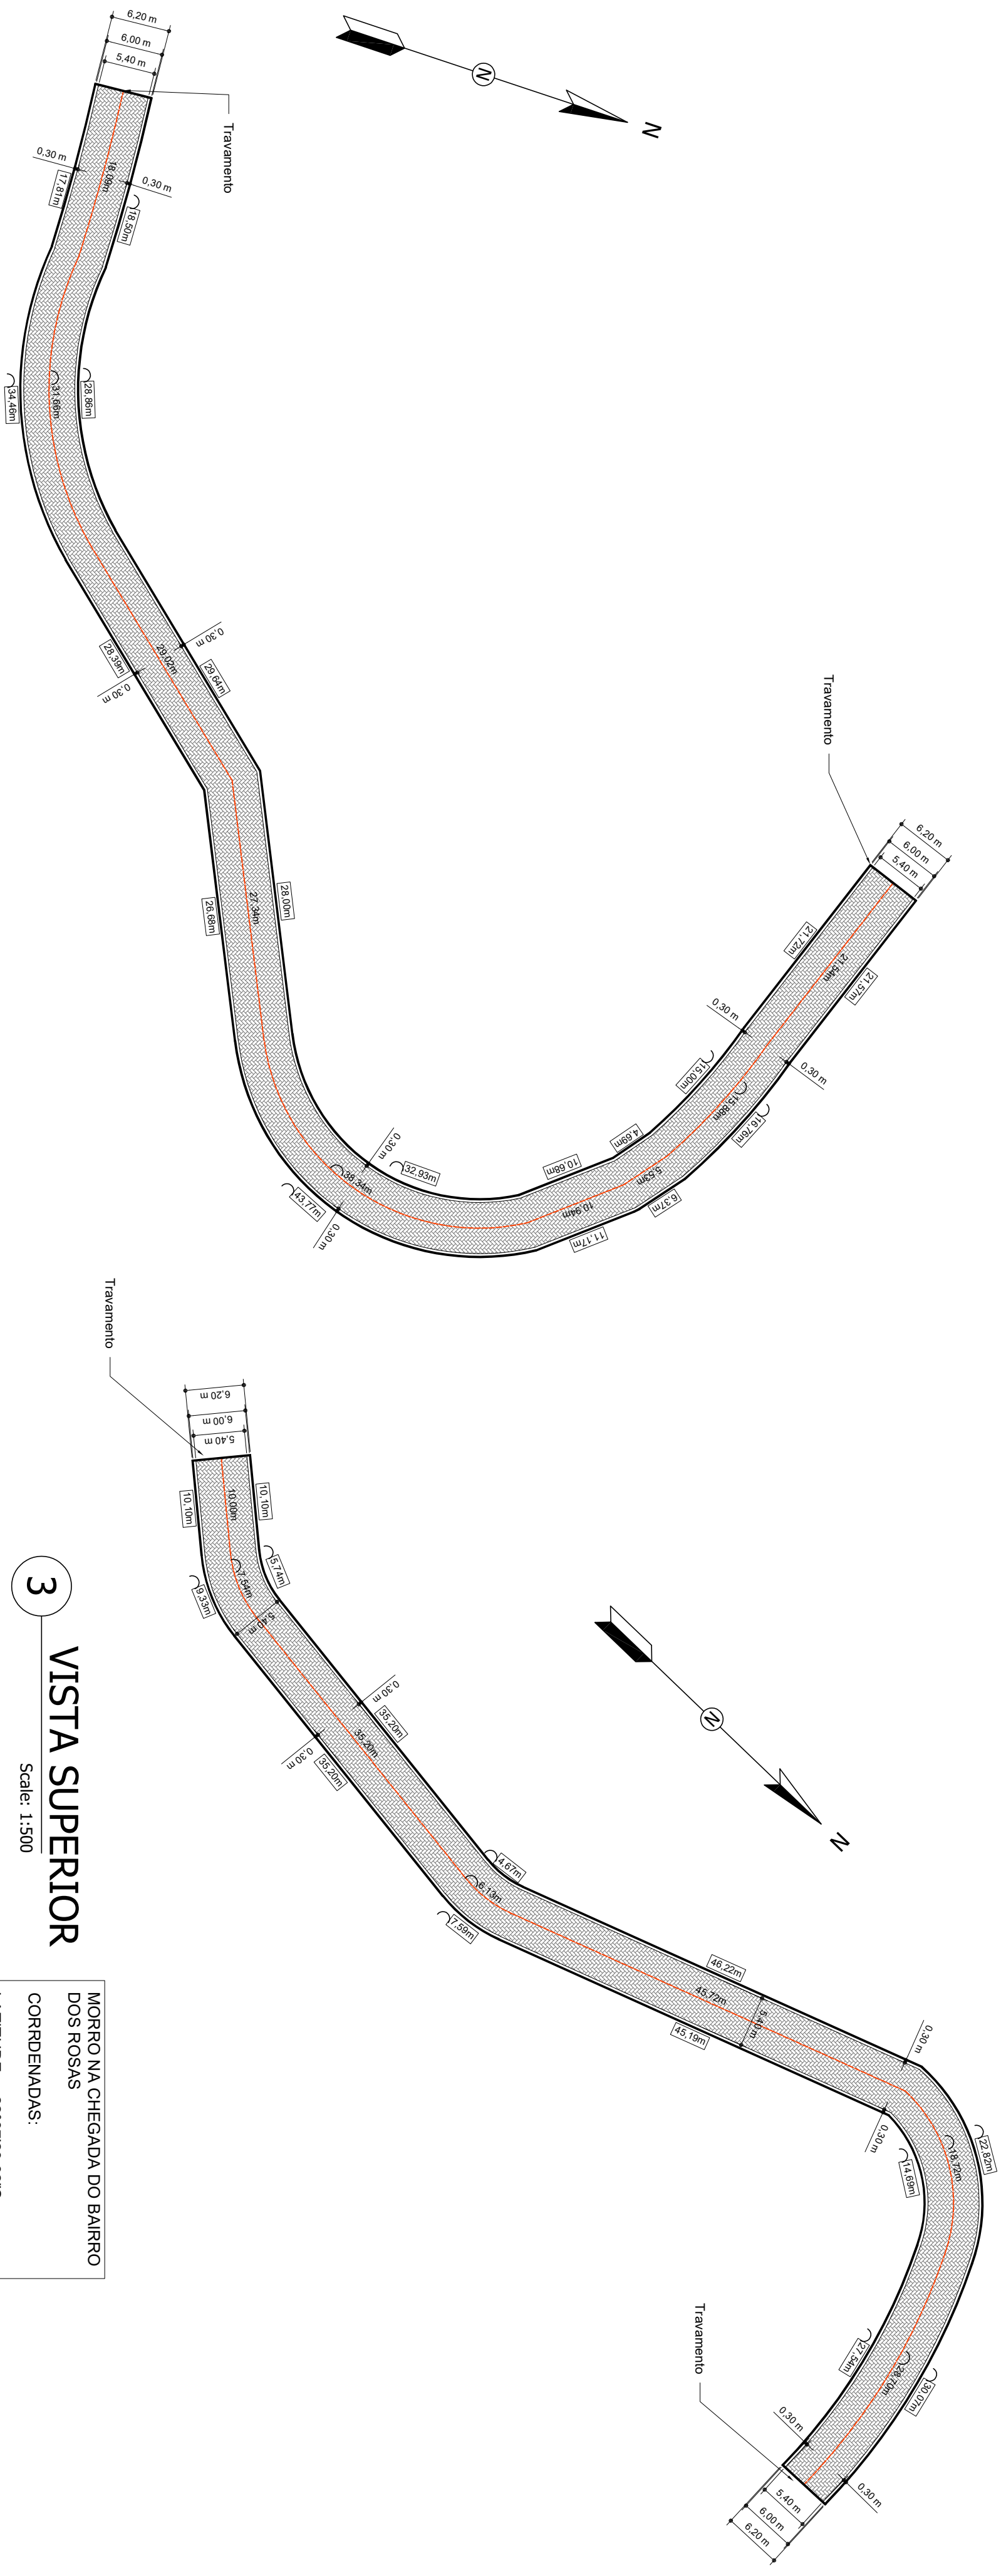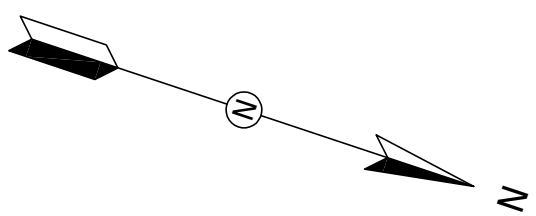

2 VISTA SUPERIOR

Scale: 1:500

MORRO NA CHEGADA DO BAIRRO
DOS ROSAS

CORRDENADAS:

LATITUDE: 22°37'29.92"S
LONGITUDE: 46° 6'12.61"O


4 VISTA SUPERIOR

Scale: 1:500

BAIRRO VARGEM DOS ILHÉUS
MORRO EM FRENTE A
PRÓPRIEDADE DO RUBENS.

CORRDENADAS:

LATITUDE: 22°33'39.27"S
LONGITUDE: 46° 6'57.06"O

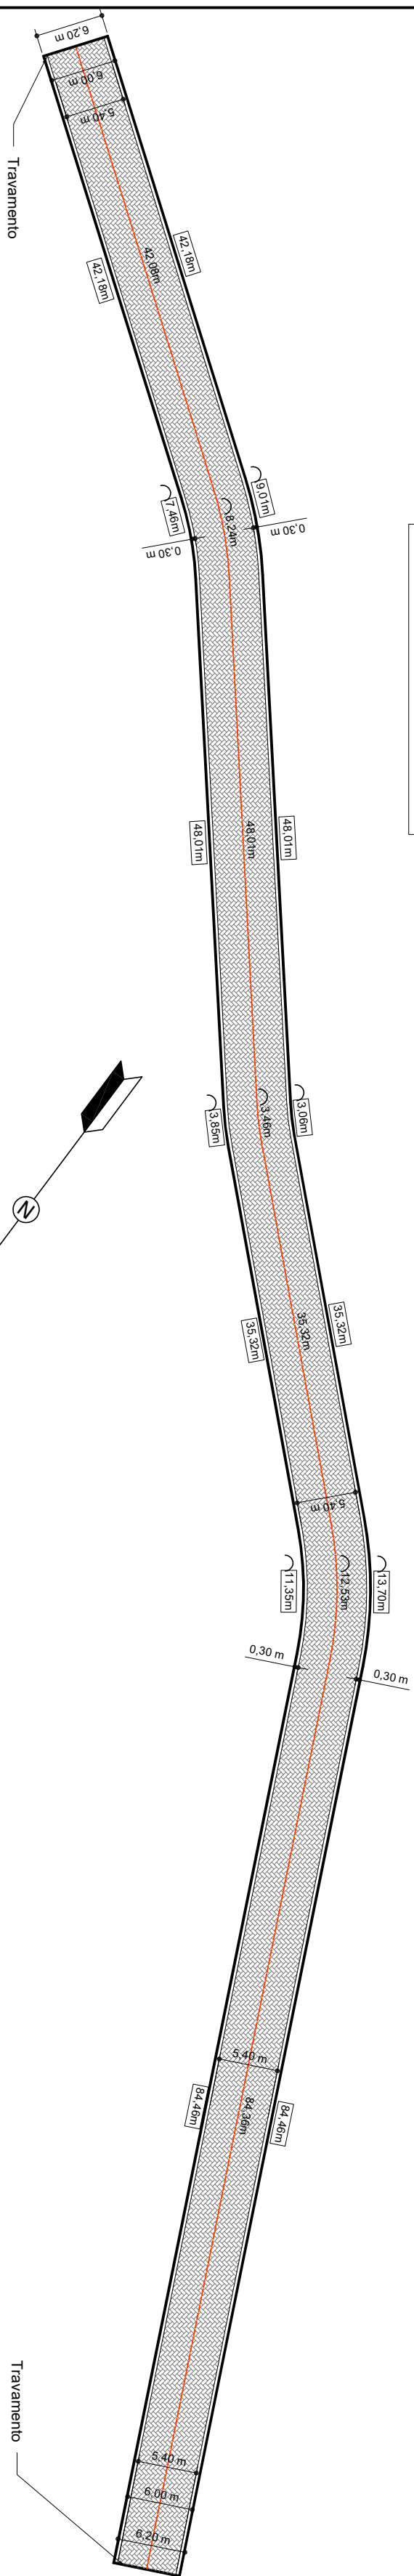


4 VISTA SUPERIOR

Scale: 1:500

BAIRRO MATO DENTRO -
REFERÊNCIA = MORRO PRÓXIMO À
PRÓPRIEDADE DO ELIAS.

CORDENADAS:

LATITUDE: 22°37'16.14"S
LONGITUDE: 46° 5'30.48"O

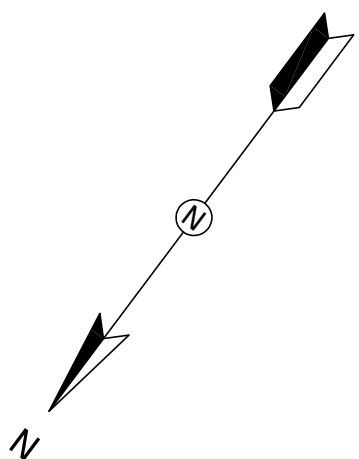

PROJETO DE PAVIMENTAÇÃO


ASSUNTO: Projeto de Pavimentação Intertravada e drenagem superficial.

LOCAL: Vide indicações e coordenadas junto a cada projeto dos trechos.

AUTOR: Leonardo Mesquita Reis Belico -
Arquiteto e Urbanista

DATA: 27/03/2023

Observações:

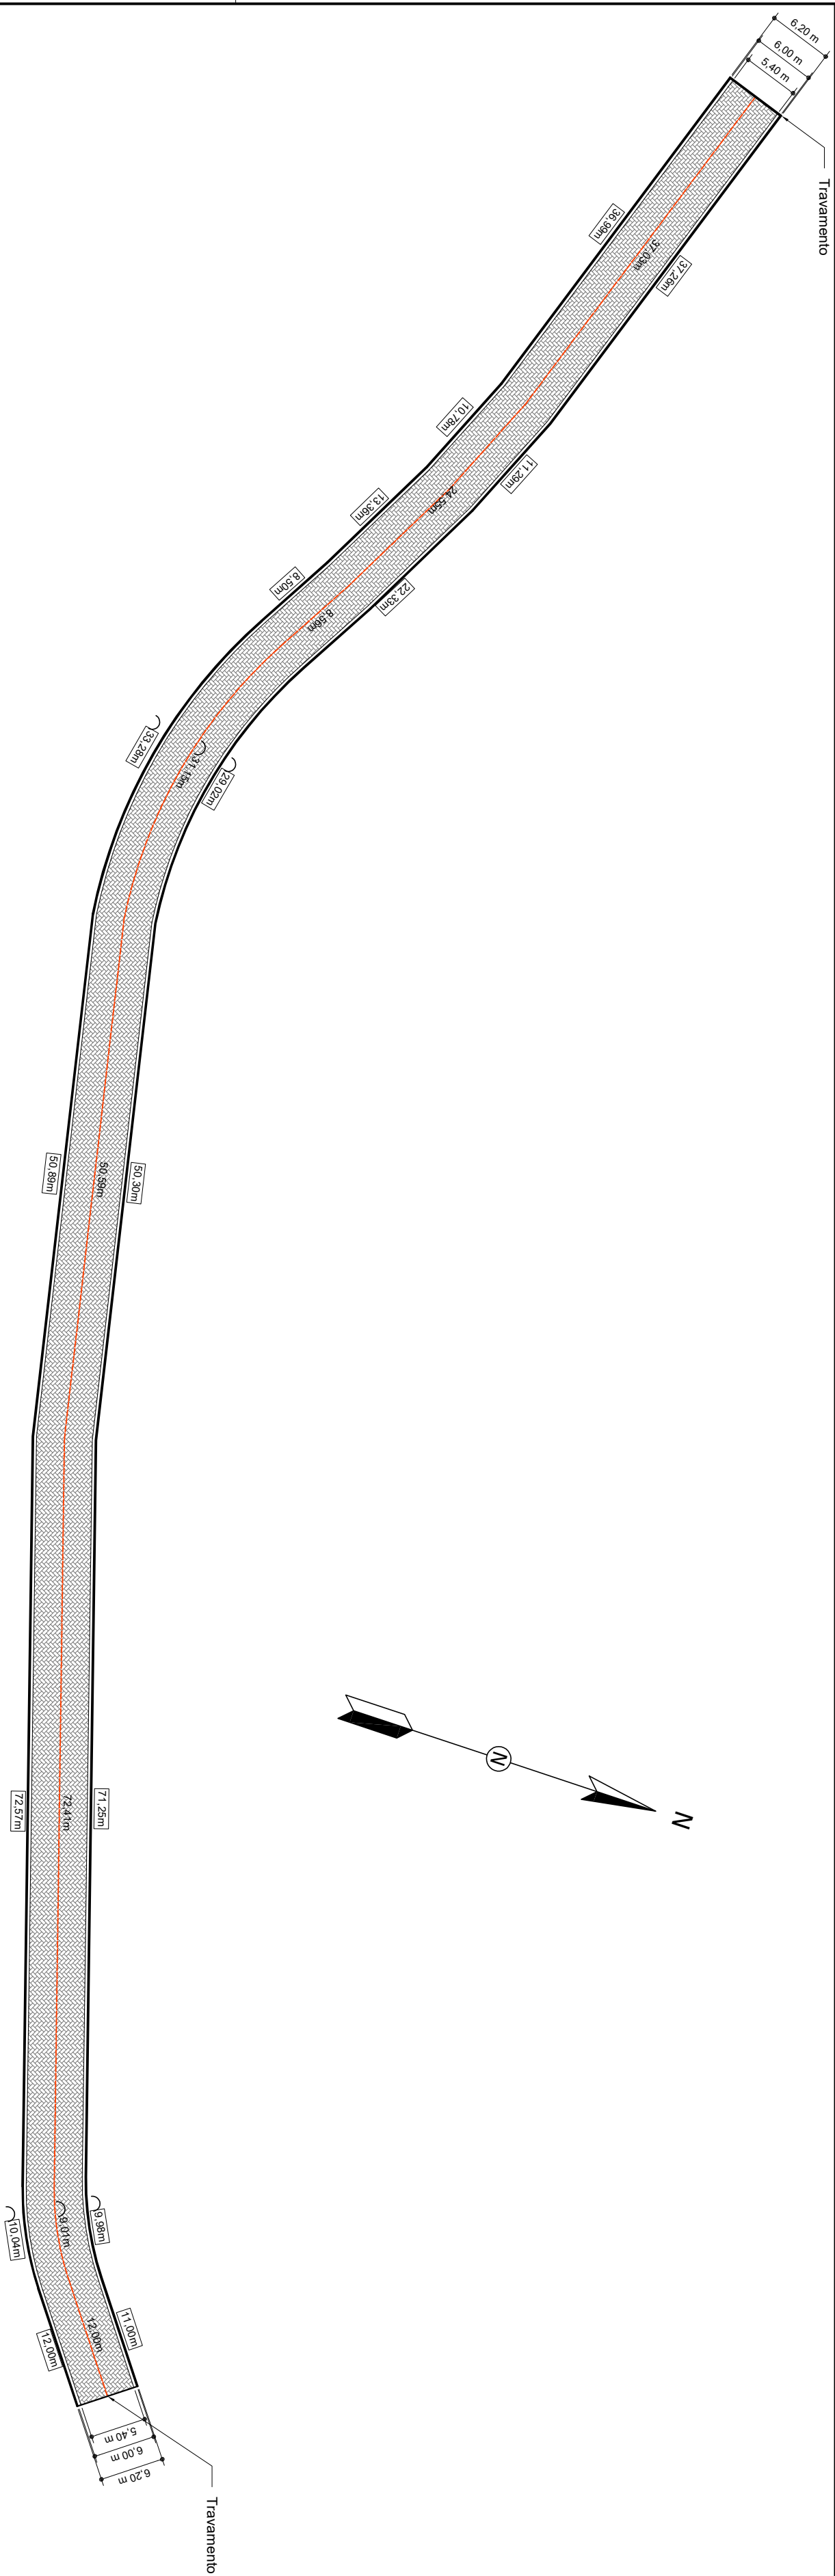

4



VISTA SUPERIOR

Scale: 1:500

BAIRRO DOS VAZES
"MORRO DO MAGNO"

CORRDENADAS:

LATITUDE: 22°37'16.14"S
LONGITUDE: 46° 5'30.48"O

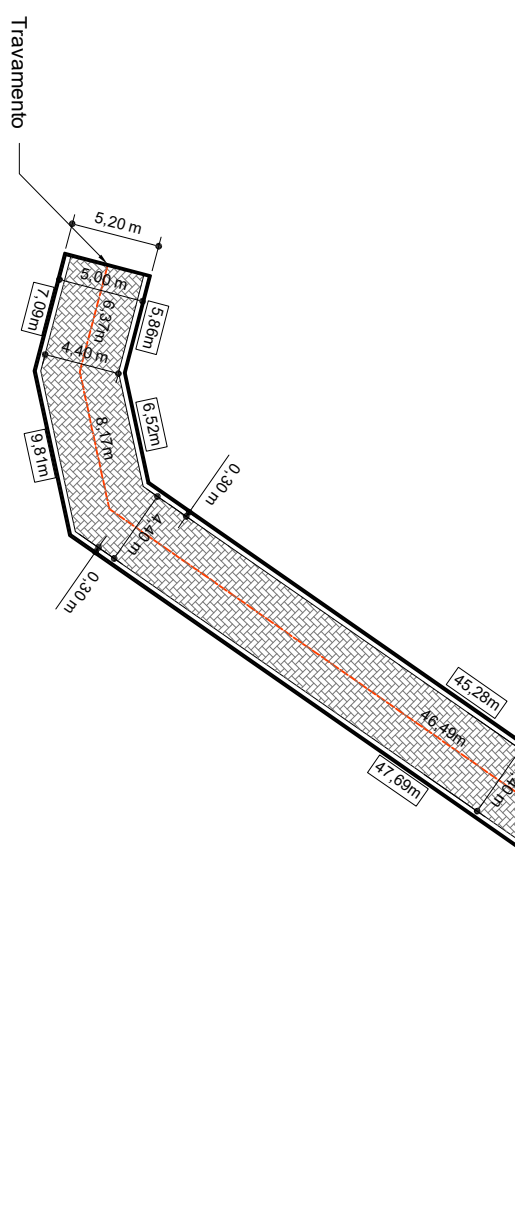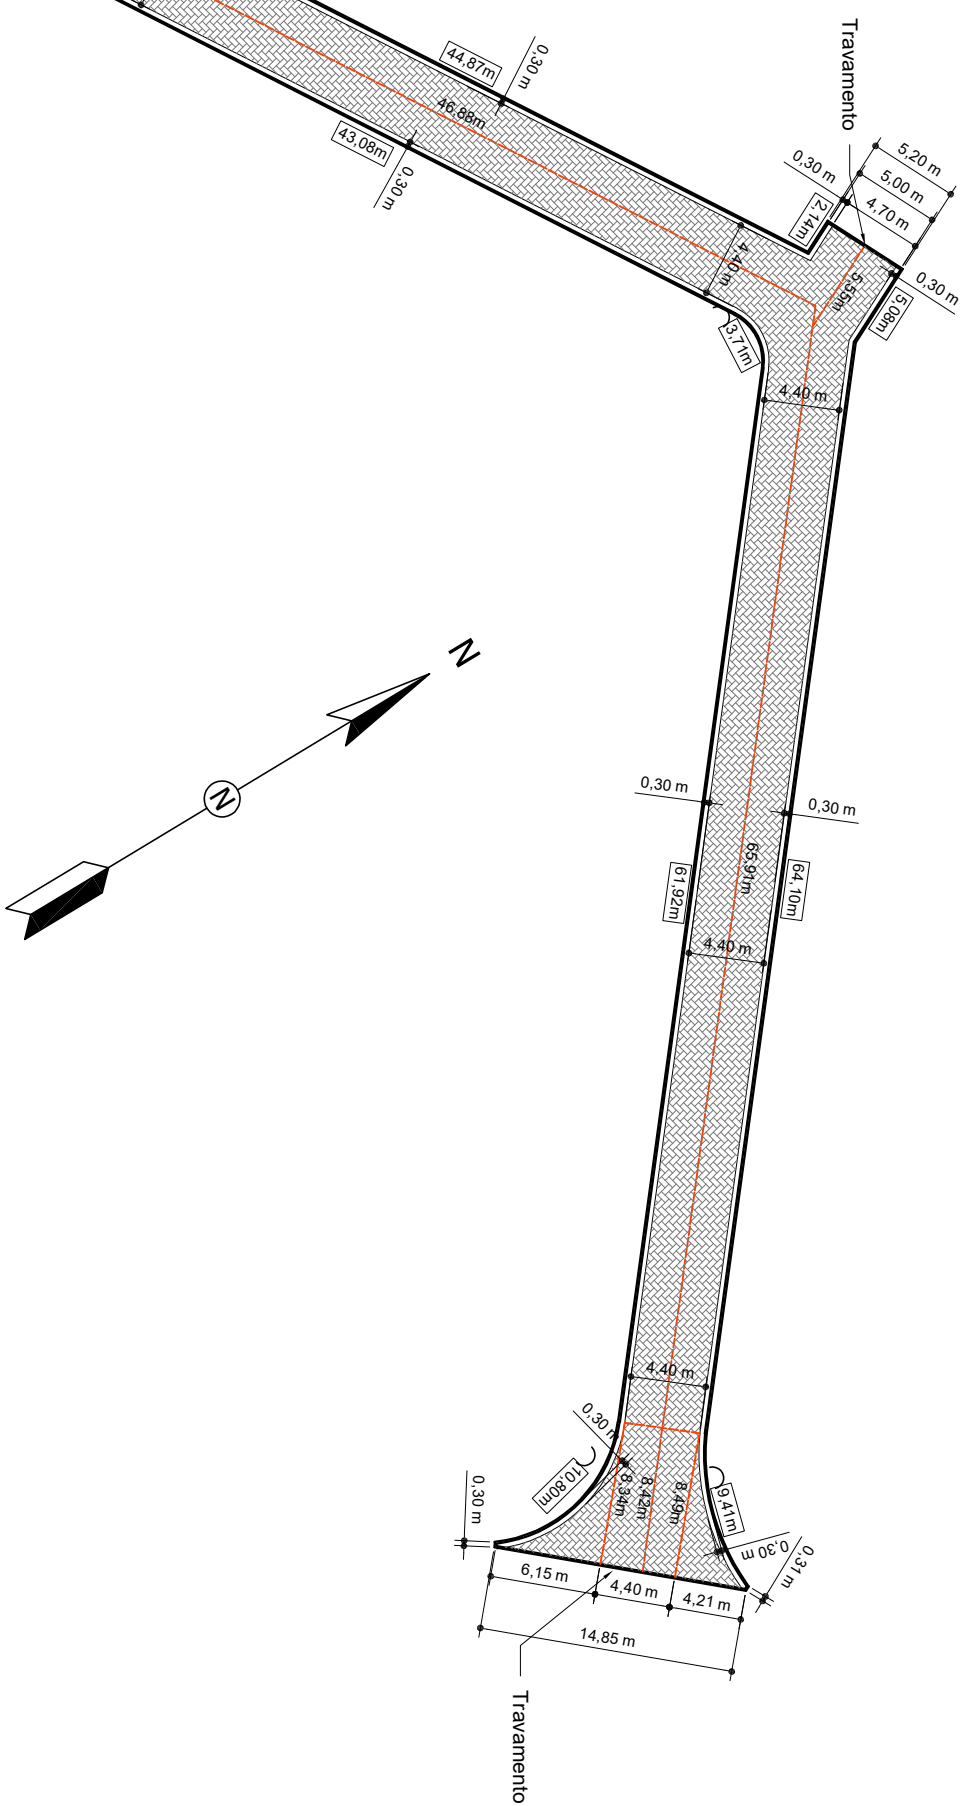

4

VISTA SUPERIOR

Scale: 1:500

ACESSO A BAIRRO PRÓXIMO
VIADUTO BR 381

LATITUDE: 22°35'37.40"S
LONGITUDE: 46° 3'21.99"O

PROJETO DE PAVIMENTAÇÃO

ASSUNTO: Projeto de Pavimentação


Intertravada e drenagem superficial

LOCAL: Vide indicações e coordenadas junto a cada projeto dos trechos.

AUTOR: Leonardo Mesquita Reis Belico -
Arquiteto e Urbanista

DATA: 27/03/2023


Observações:

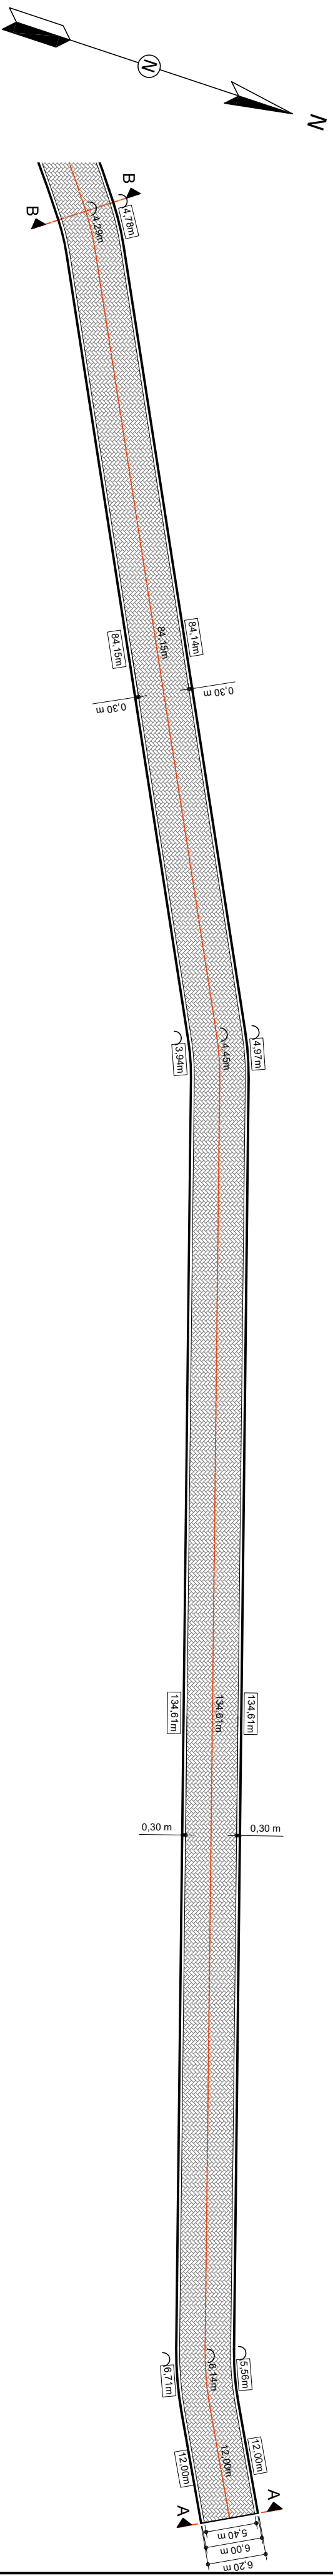

4 VISTA SUPERIOR TRECHO DE AA a BB

Scale: 1:500


BAIRRO BRAÇO DAS ANTAS -
PRÓXIMO À PROPRIEDADE DE
"NICO TERVINO"
CORDENADAS:
LATITUDE: 22°37'57.28"S
LONGITUDE: 46° 7'17.20"O

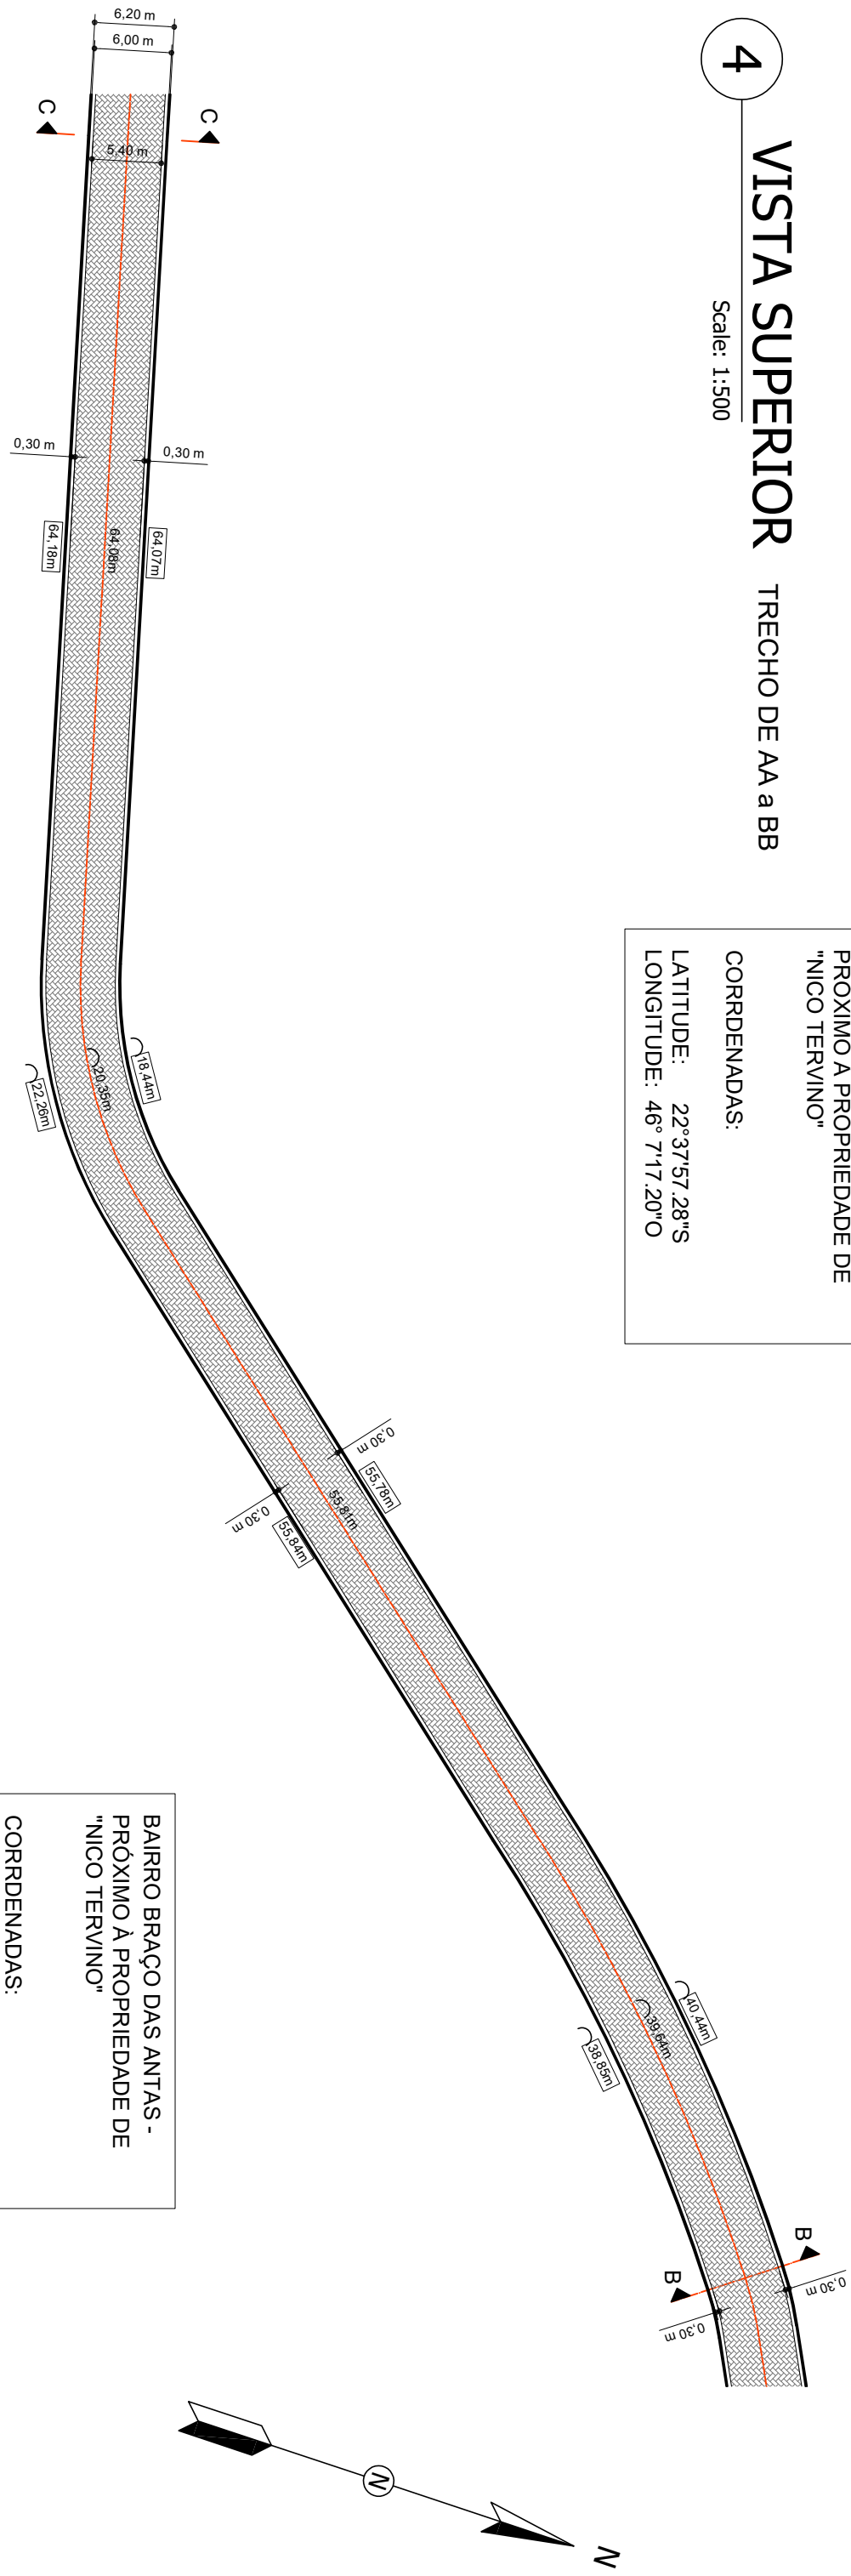

4 VISTA SUPERIOR TRECHO DE BB a CC

Scale: 1:500

BAIRRO BRAÇO DAS ANTAS -
PRÓXIMO À PROPRIEDADE DE
"NICO TERVINO"
CORDENADAS:
LATITUDE: 22°37'57.28"S
LONGITUDE: 46° 7'17.20"O

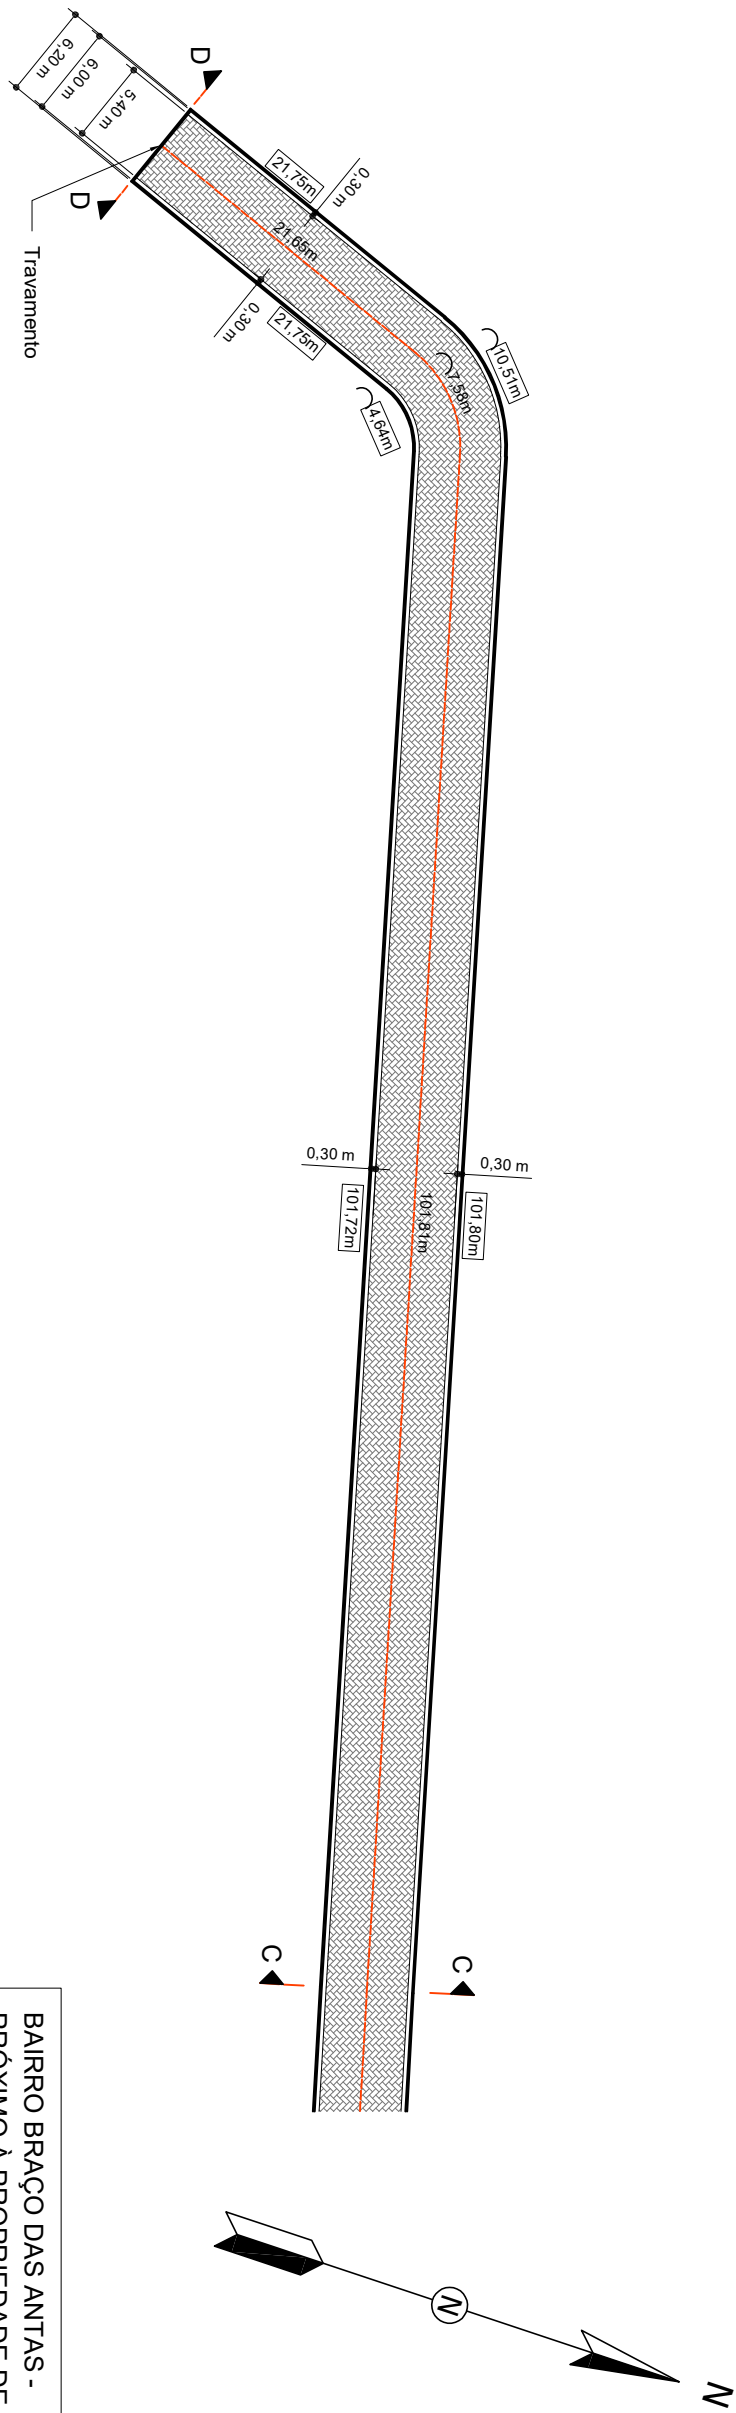

4 VISTA SUPERIOR TRECHO DE CC a DD

Scale: 1:500

BAIRRO BRAÇO DAS ANTAS -
PRÓXIMO À PROPRIEDADE DE
"NICO TERVINO"
CORDENADAS:
LATITUDE: 22°37'57.28"S
LONGITUDE: 46° 7'17.20"O


PROJETO DE PAVIMENTAÇÃO

ASSUNTO: Projeto de Pavimentação
Intertravada e drenagem superficial.
LOCAL: Vide indicações e coordenadas
junto a cada projeto dos trechos.

AUTOR: Leonardo Mesquita Reis Belico -
Arquiteto e Urbanista


DATA: 27/03/2023

Observações:

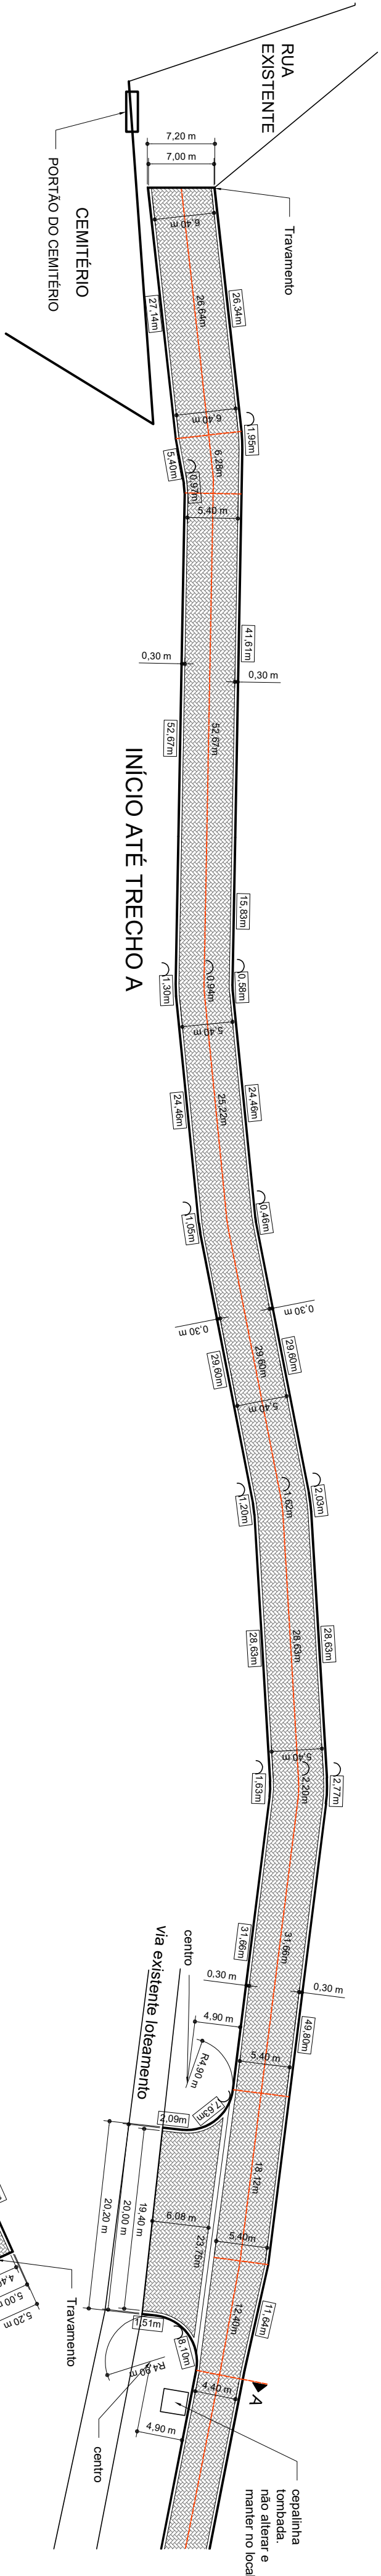


3 VISTA SUPERIOR

MORRO DO CRUZEIRO
COORDENADAS:
LATITUDE: 22°36'58.78"S
LONGITUDE: 46°3'49.33"O

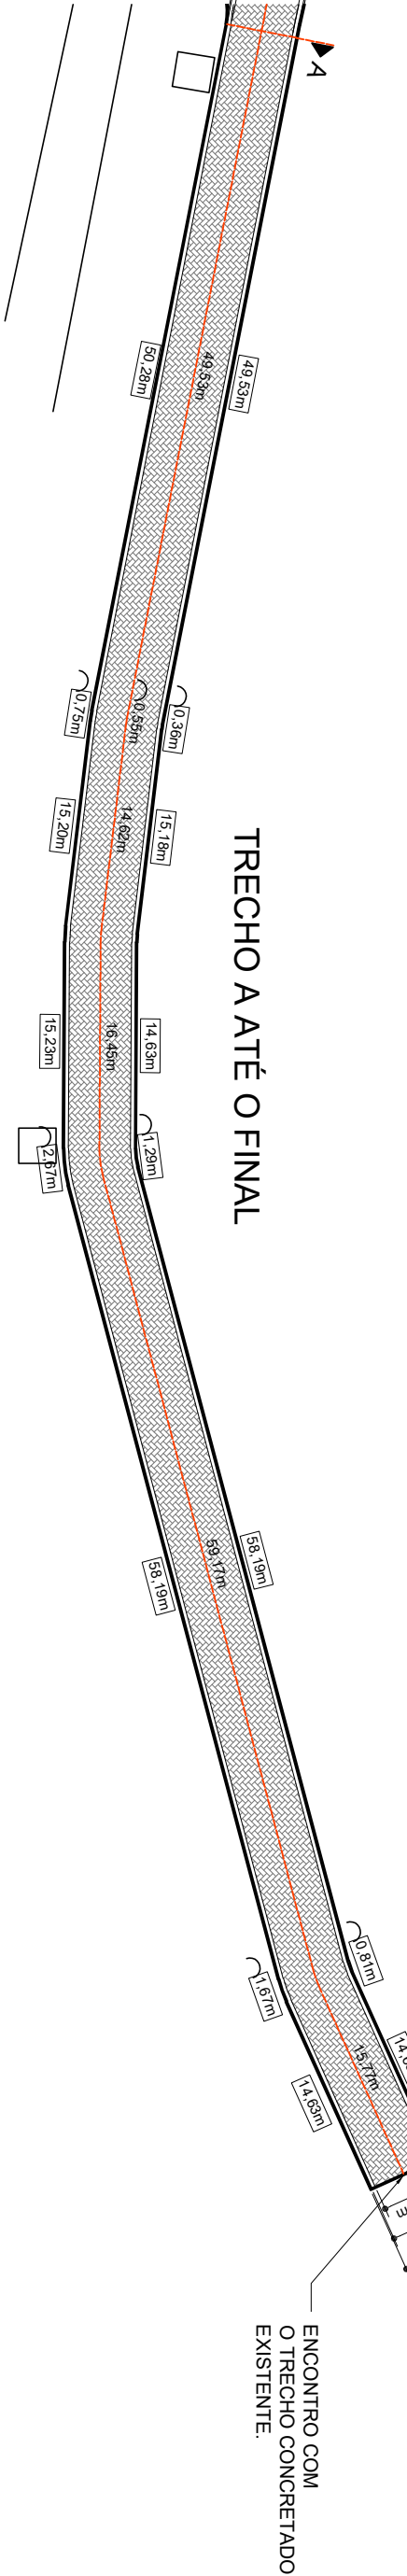

3 VISTA SUPERIOR


ACESSO DA MG 249 - SENTIDO
SENADOR AMARAL AO BAIRRO
DA ÁGUA COMPRIDA:
LATITUDE: 22°35'30.70"S
LONGITUDE: 46°4'18.93"O

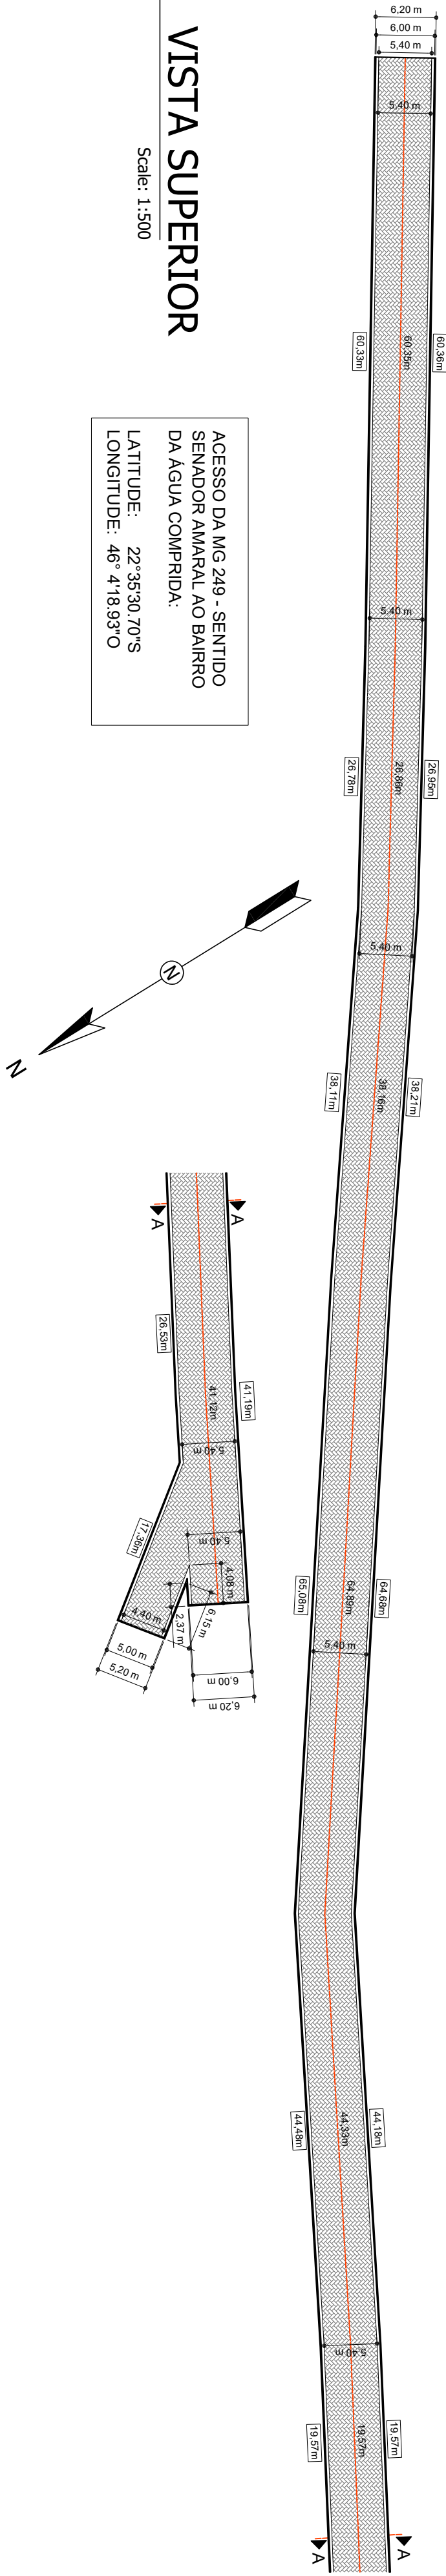

4 VISTA SUPERIOR

Scale: 1:500







TRECHO NO BAIRRO DO RIO DO
PEIXE
LATITUDE: 22°32'30.72"S
LONGITUDE: 46°2'53.25"O

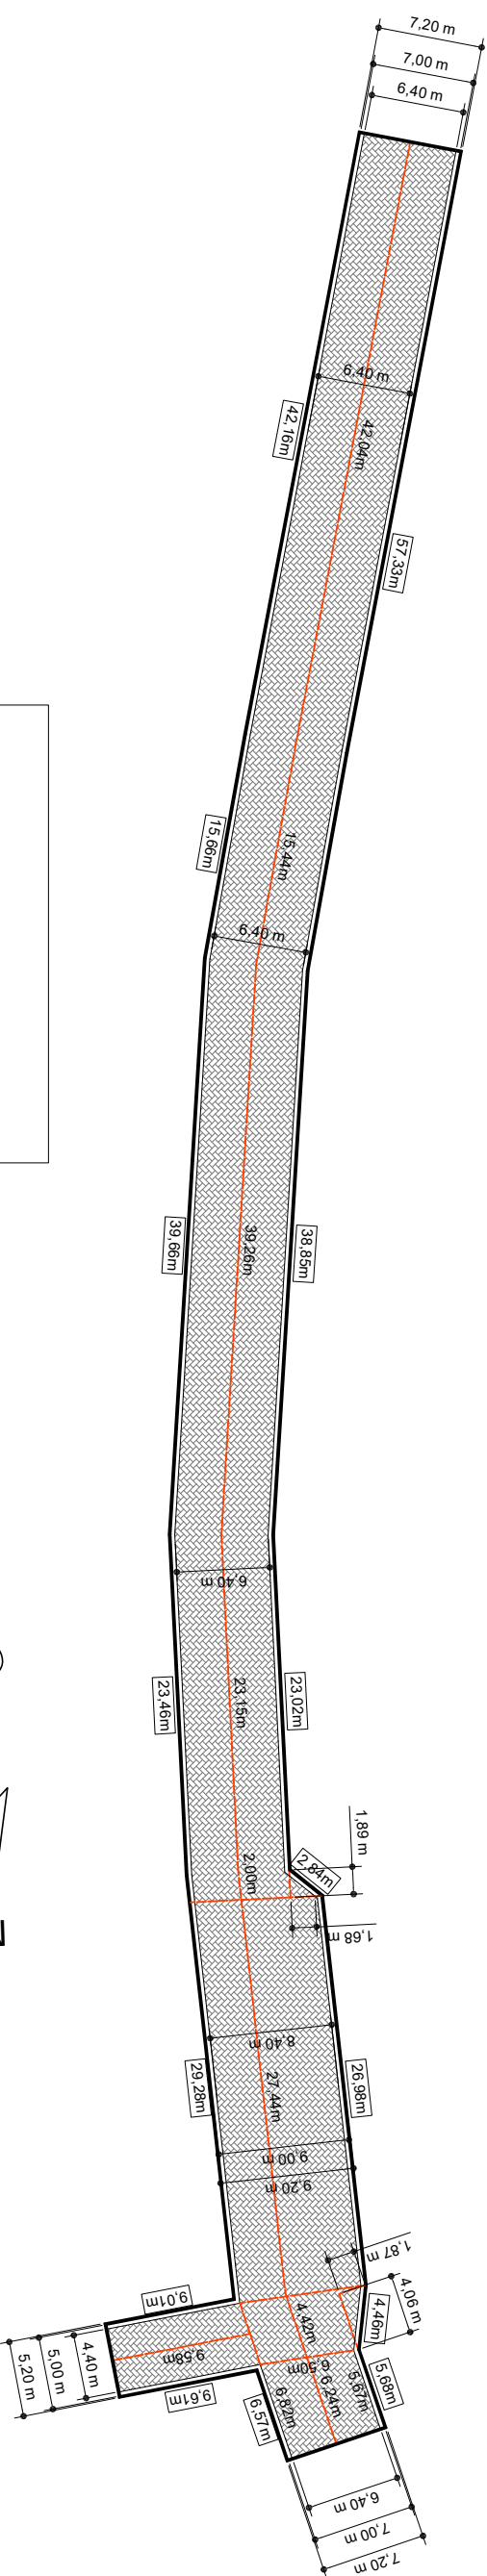




PROJETO DE PAVIMENTAÇÃO

ASSUNTO: Projeto de Pavimentação
Intetravada e drenagem superficial.
LOCAL: Vide indicações e coordenadas
junto a cada projeto dos trechos.

AUTOR: Leonardo Mesquita Reis Belico -
Arquiteto e Urbanista
DATA: 27/03/2023
Observações:

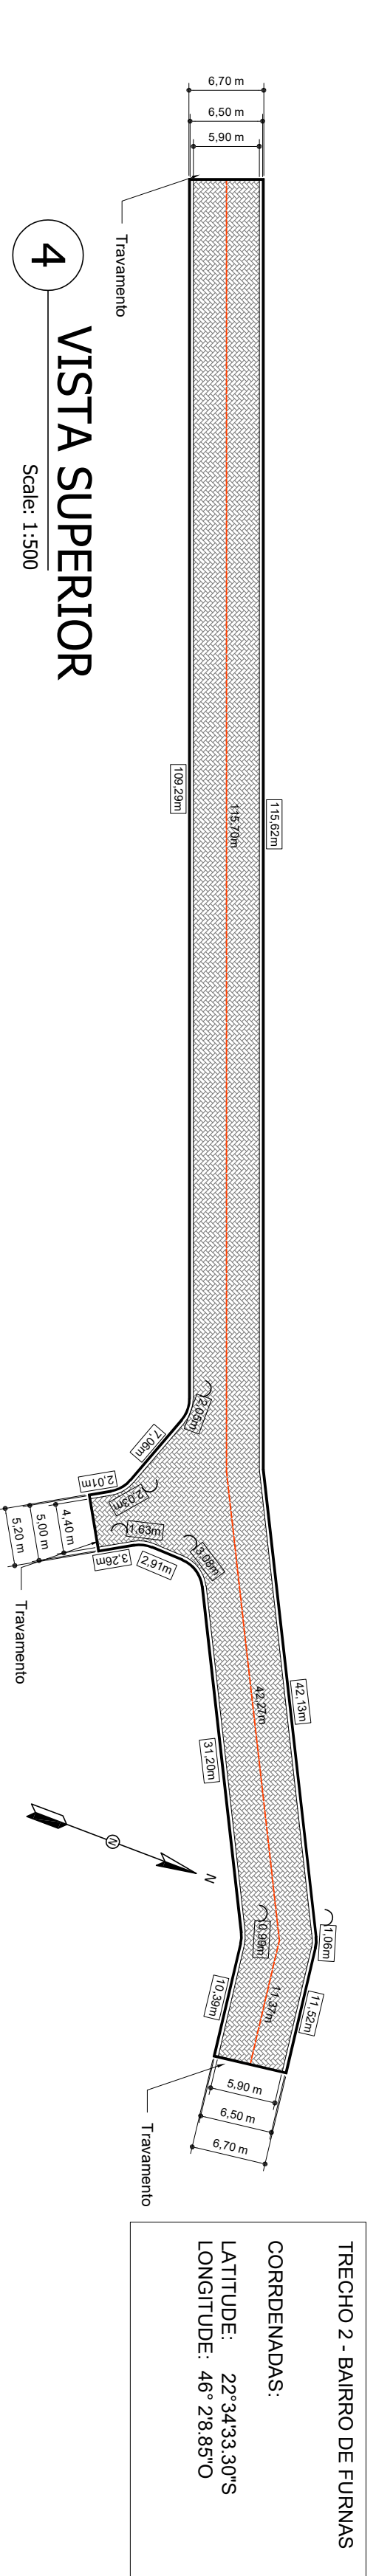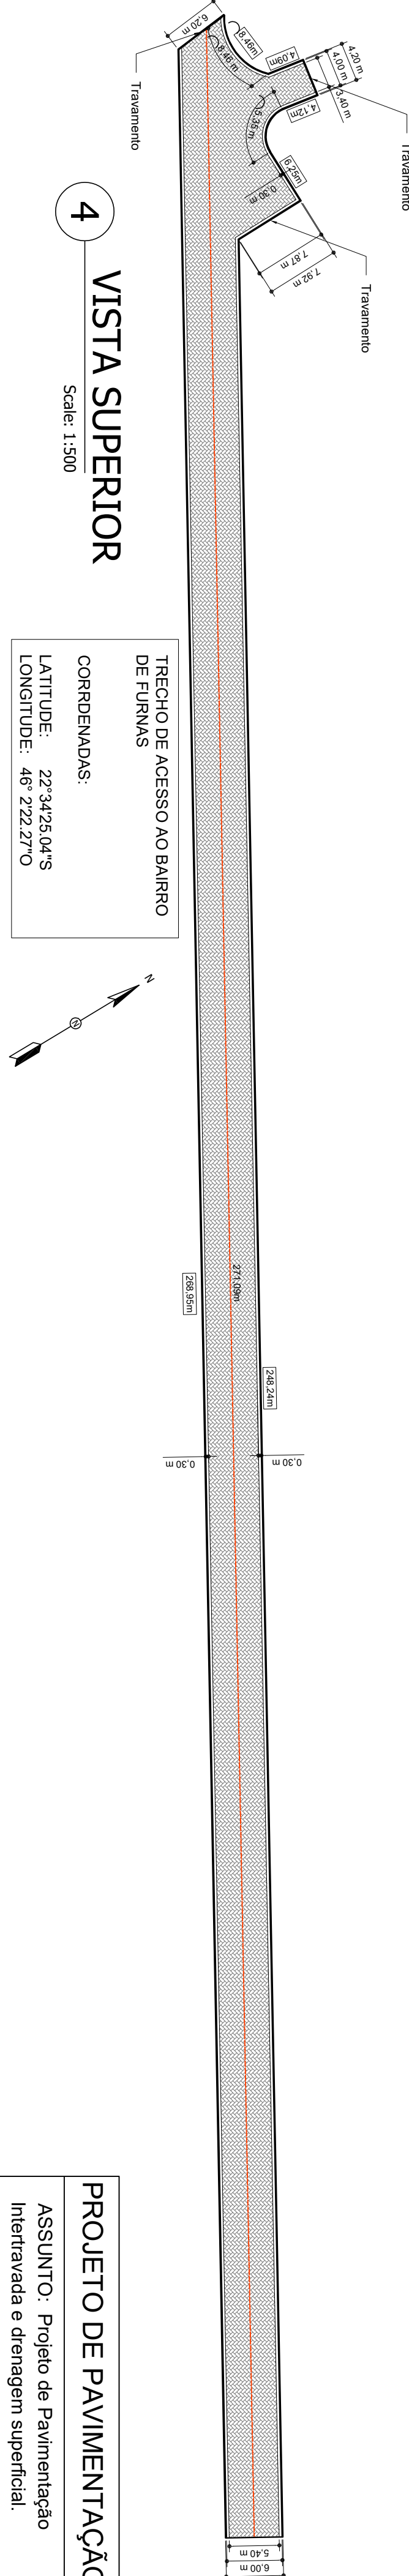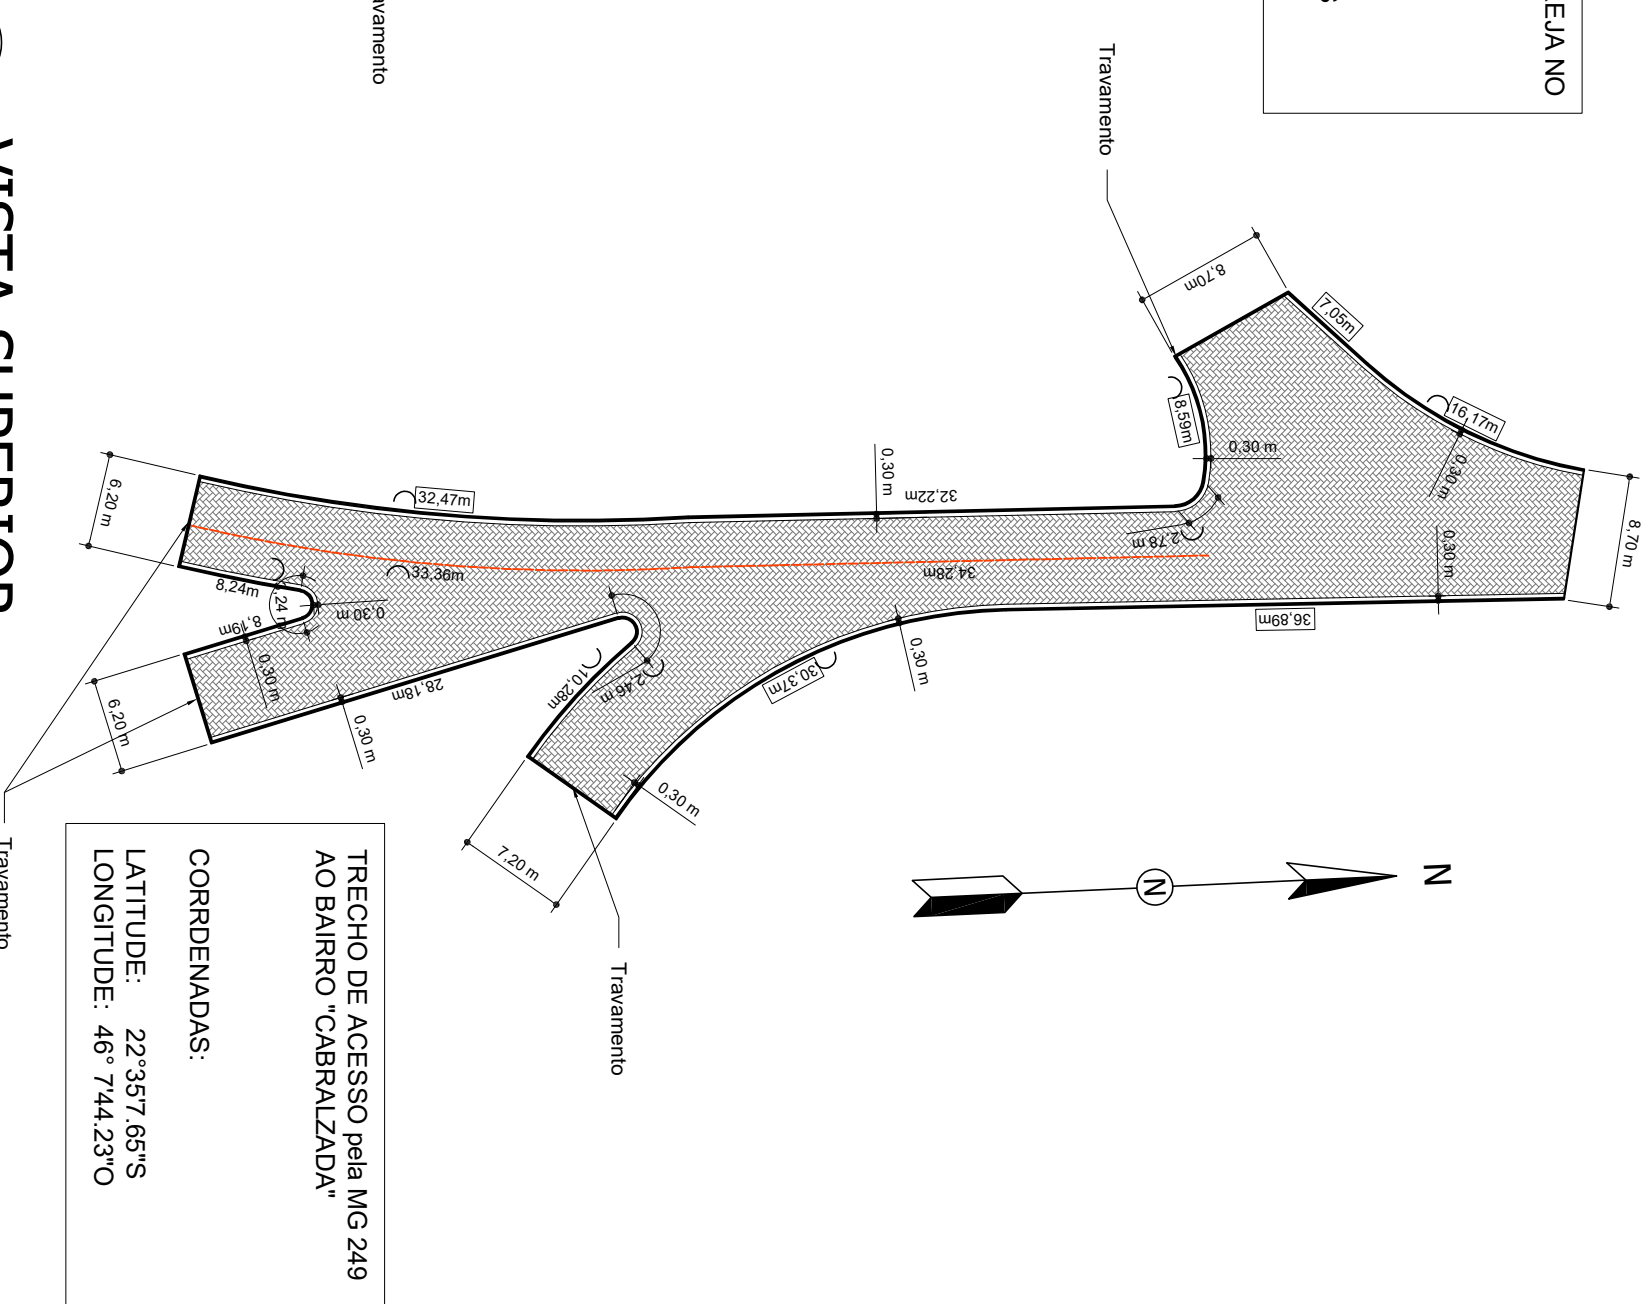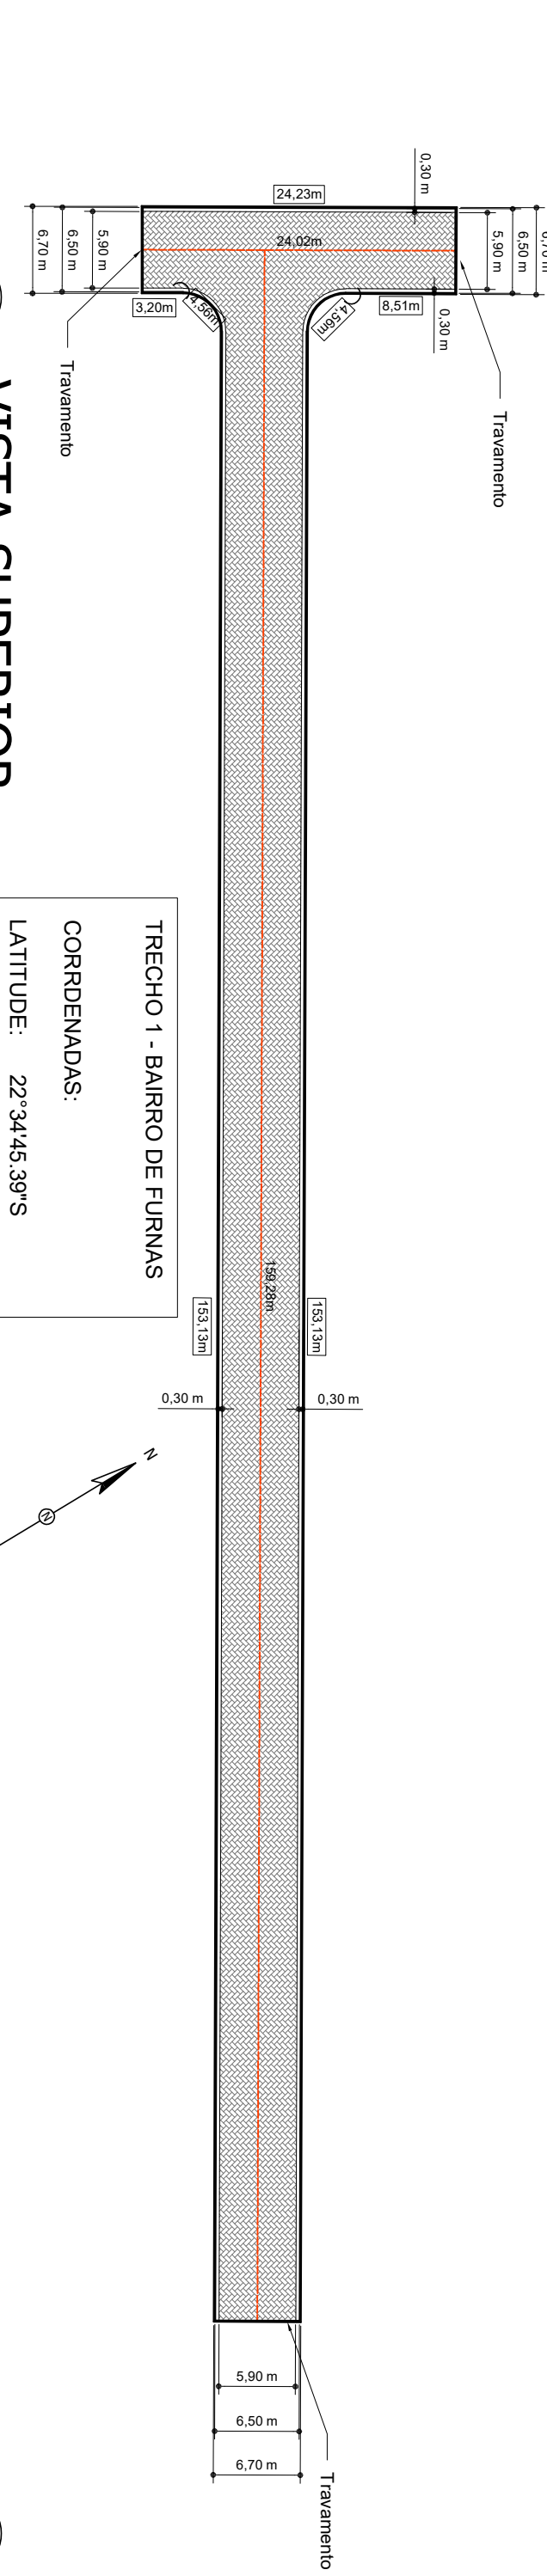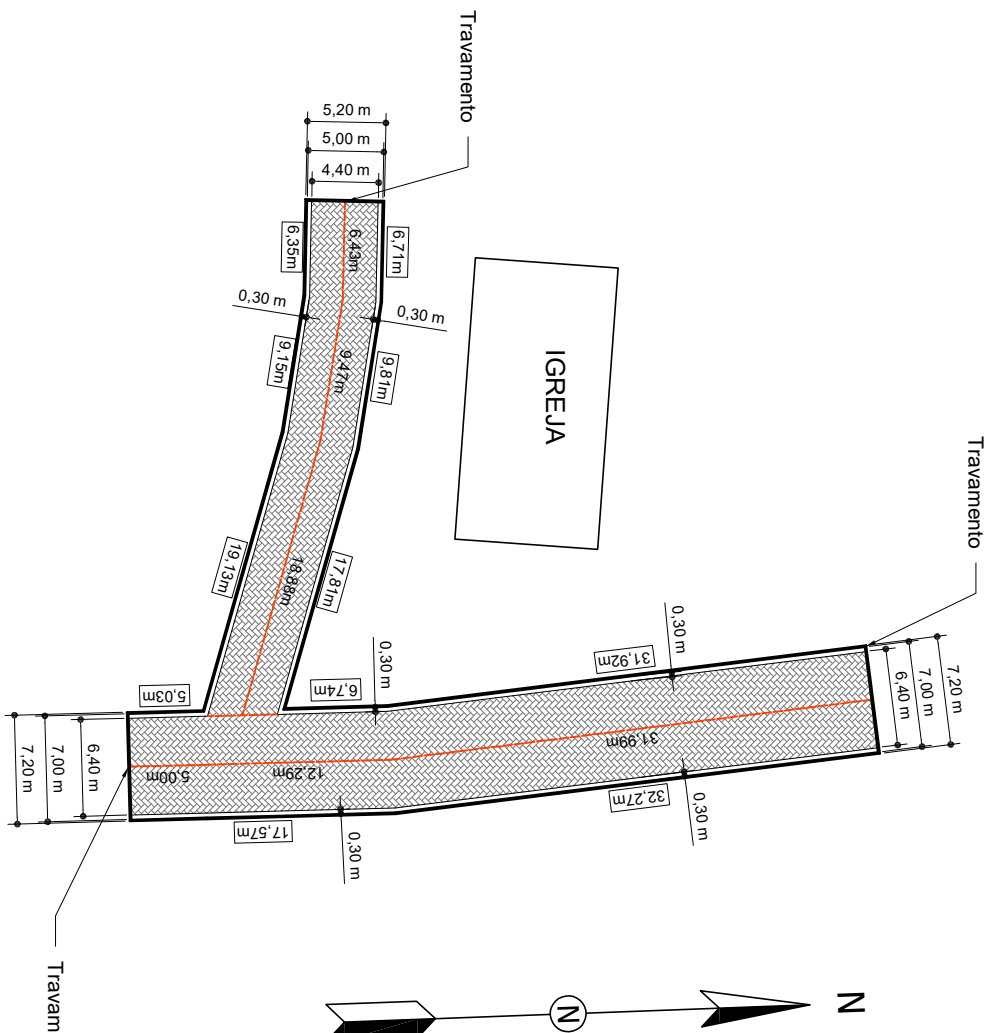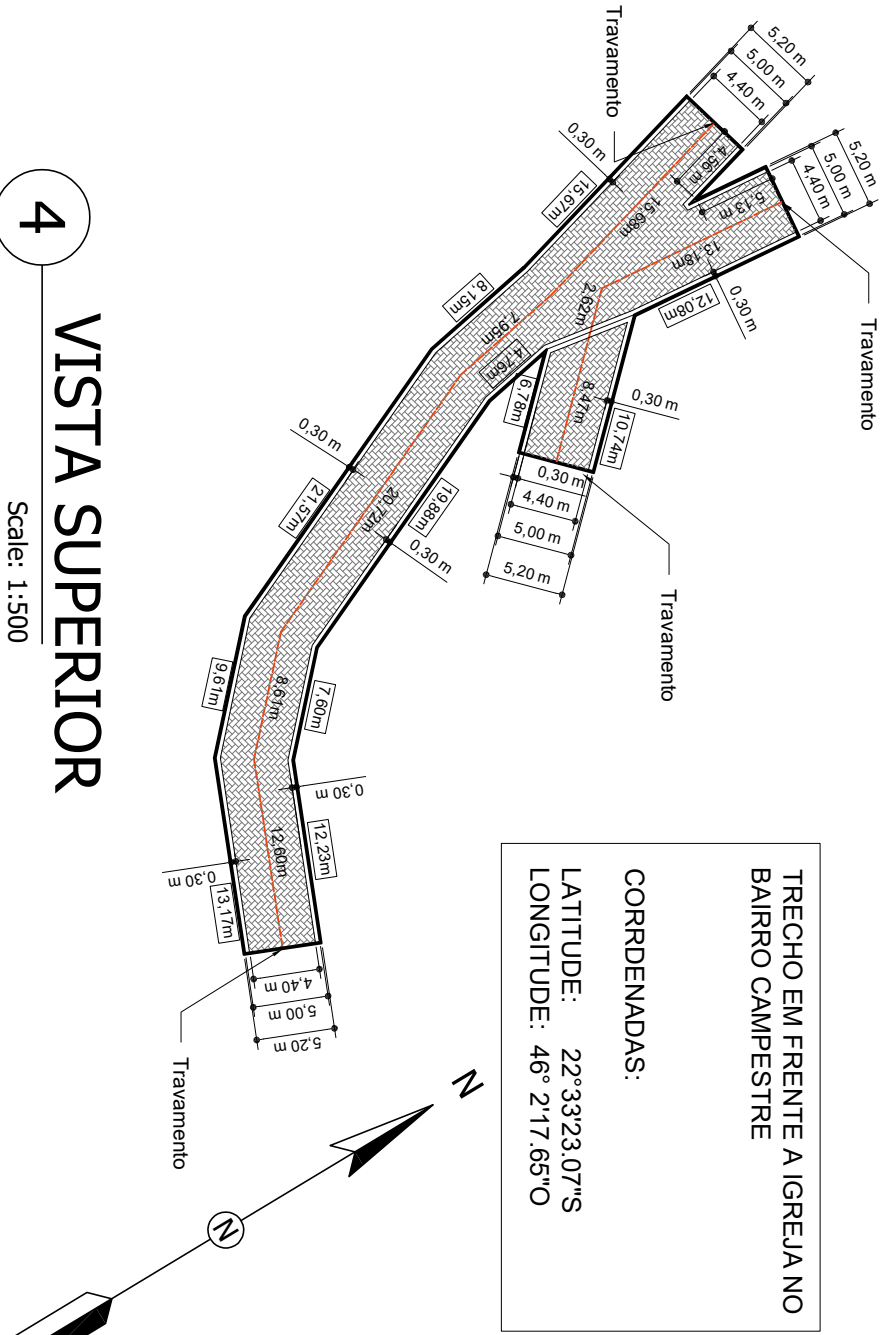

PROJETO DE PAVIMENTAÇÃO
ASSUNTO: Projeto de Pavimentação Intertravada e drenagem superficial.
LOCAL: Vide indicações e coordenadas junto a cada projeto dos trechos.
AUTOR: Leonardo Mesquita Reis Belico - Arquiteto e Urbanista
DATA: 27/03/2023
Observações:
Folha: 6 de 7

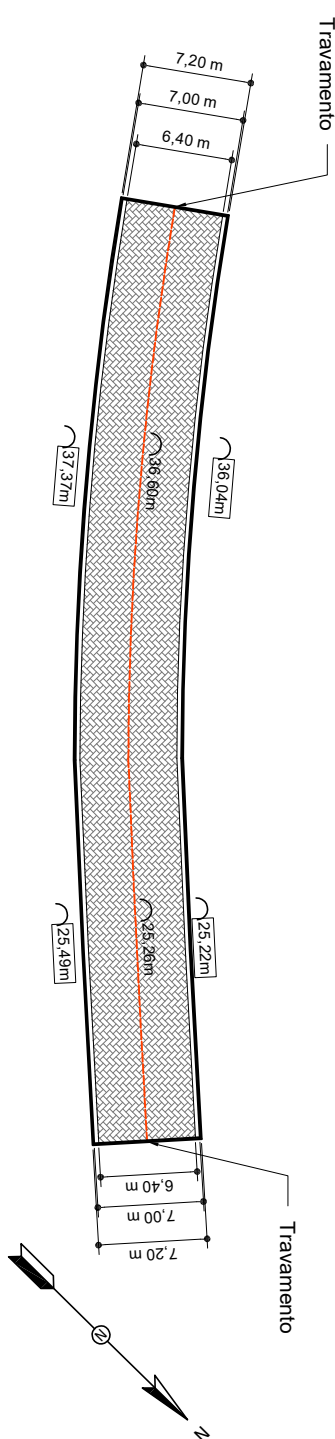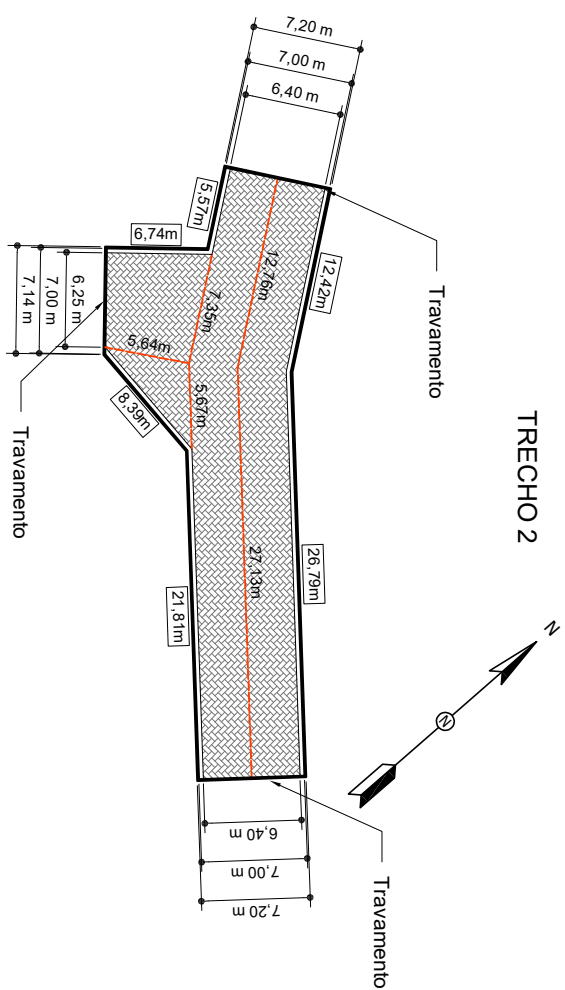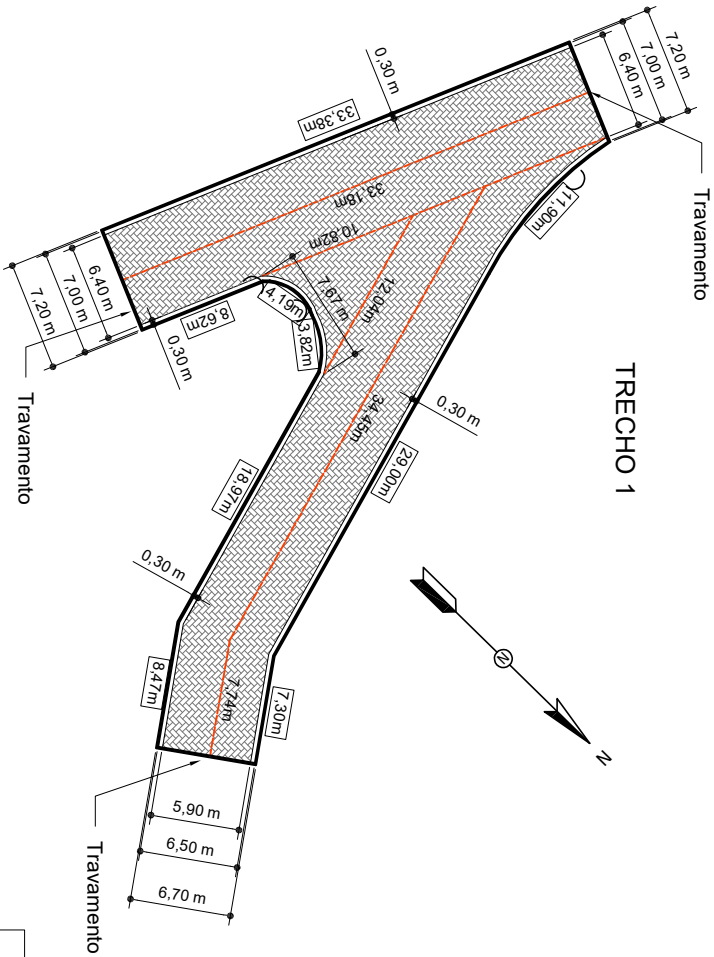


4 VISTA SUPERIOR

4 VISTA SUPERIOR

TRECHOS NO BAIRRO ROSETA
1- LATITUDE: 22°38'24.30"S
LONGITUDE: 46° 4'35.00"O
2- LATITUDE: 22°38'27.10"S
LONGITUDE: 46° 4'31.48"O

TRECHO NATÁLIO
LATITUDE: 22°38'31.31"S
LONGITUDE: 46° 7'1.14"O

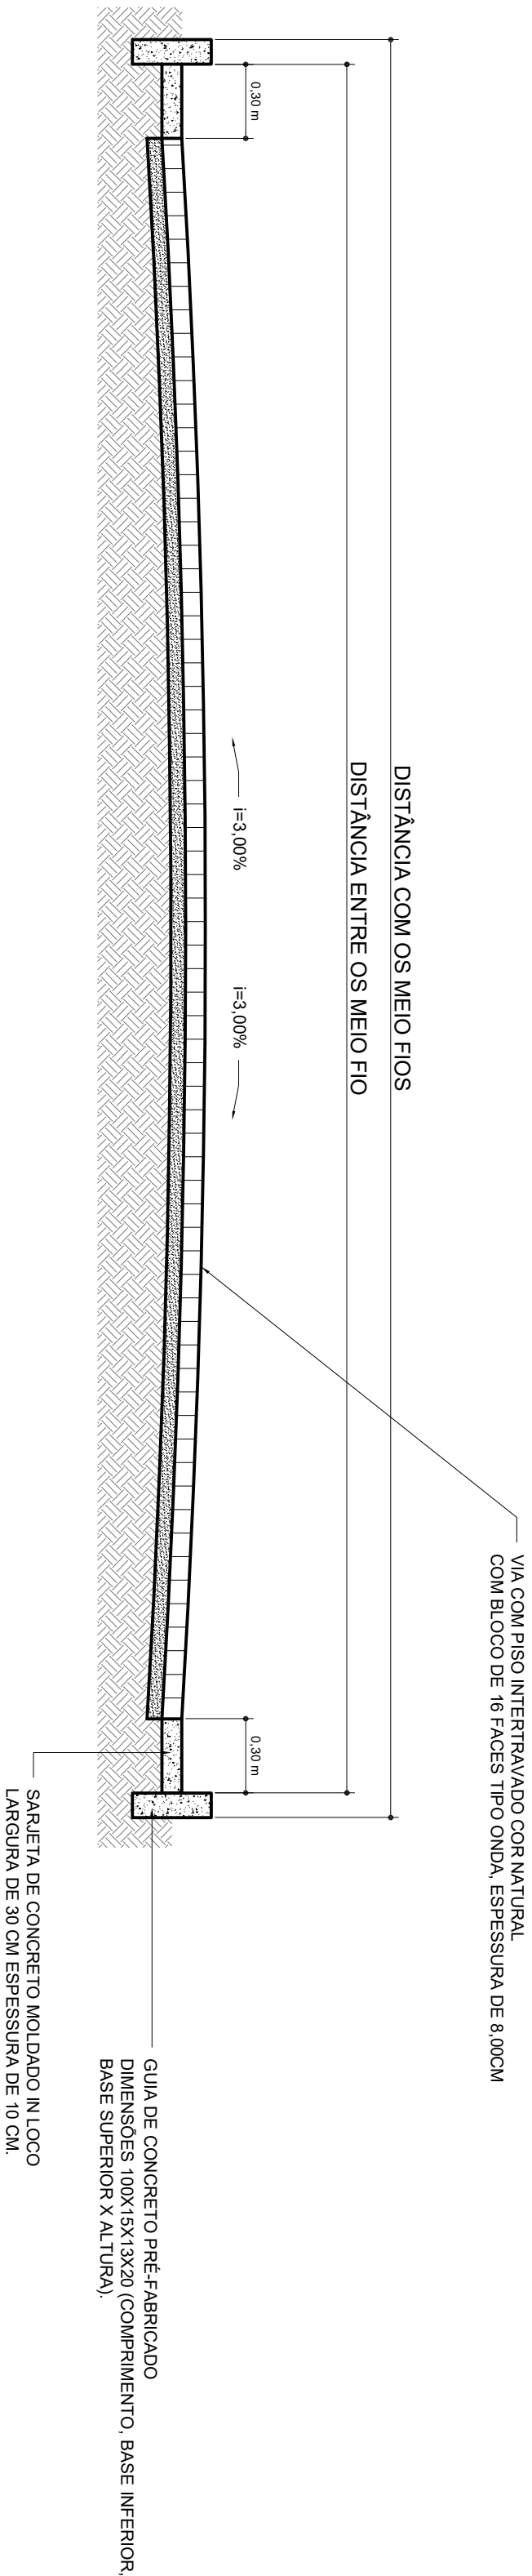

4 CORTE ESQUEMÁTICO CALÇAMENTO

PROJETO DE PAVIMENTAÇÃO

ASSUNTO: Projeto de Pavimentação Intertravada e drenagem superficial.
LOCAL: Vide indicações e coordenadas junto a cada projeto dos trechos.
AUTOR: Leonardo Mesquita Reis Belico - Arquiteto e Urbanista
DATA: 27/03/2023
Observações: