



2
Detalhe VB 1 - Nível 0,00

Scale: 1:75

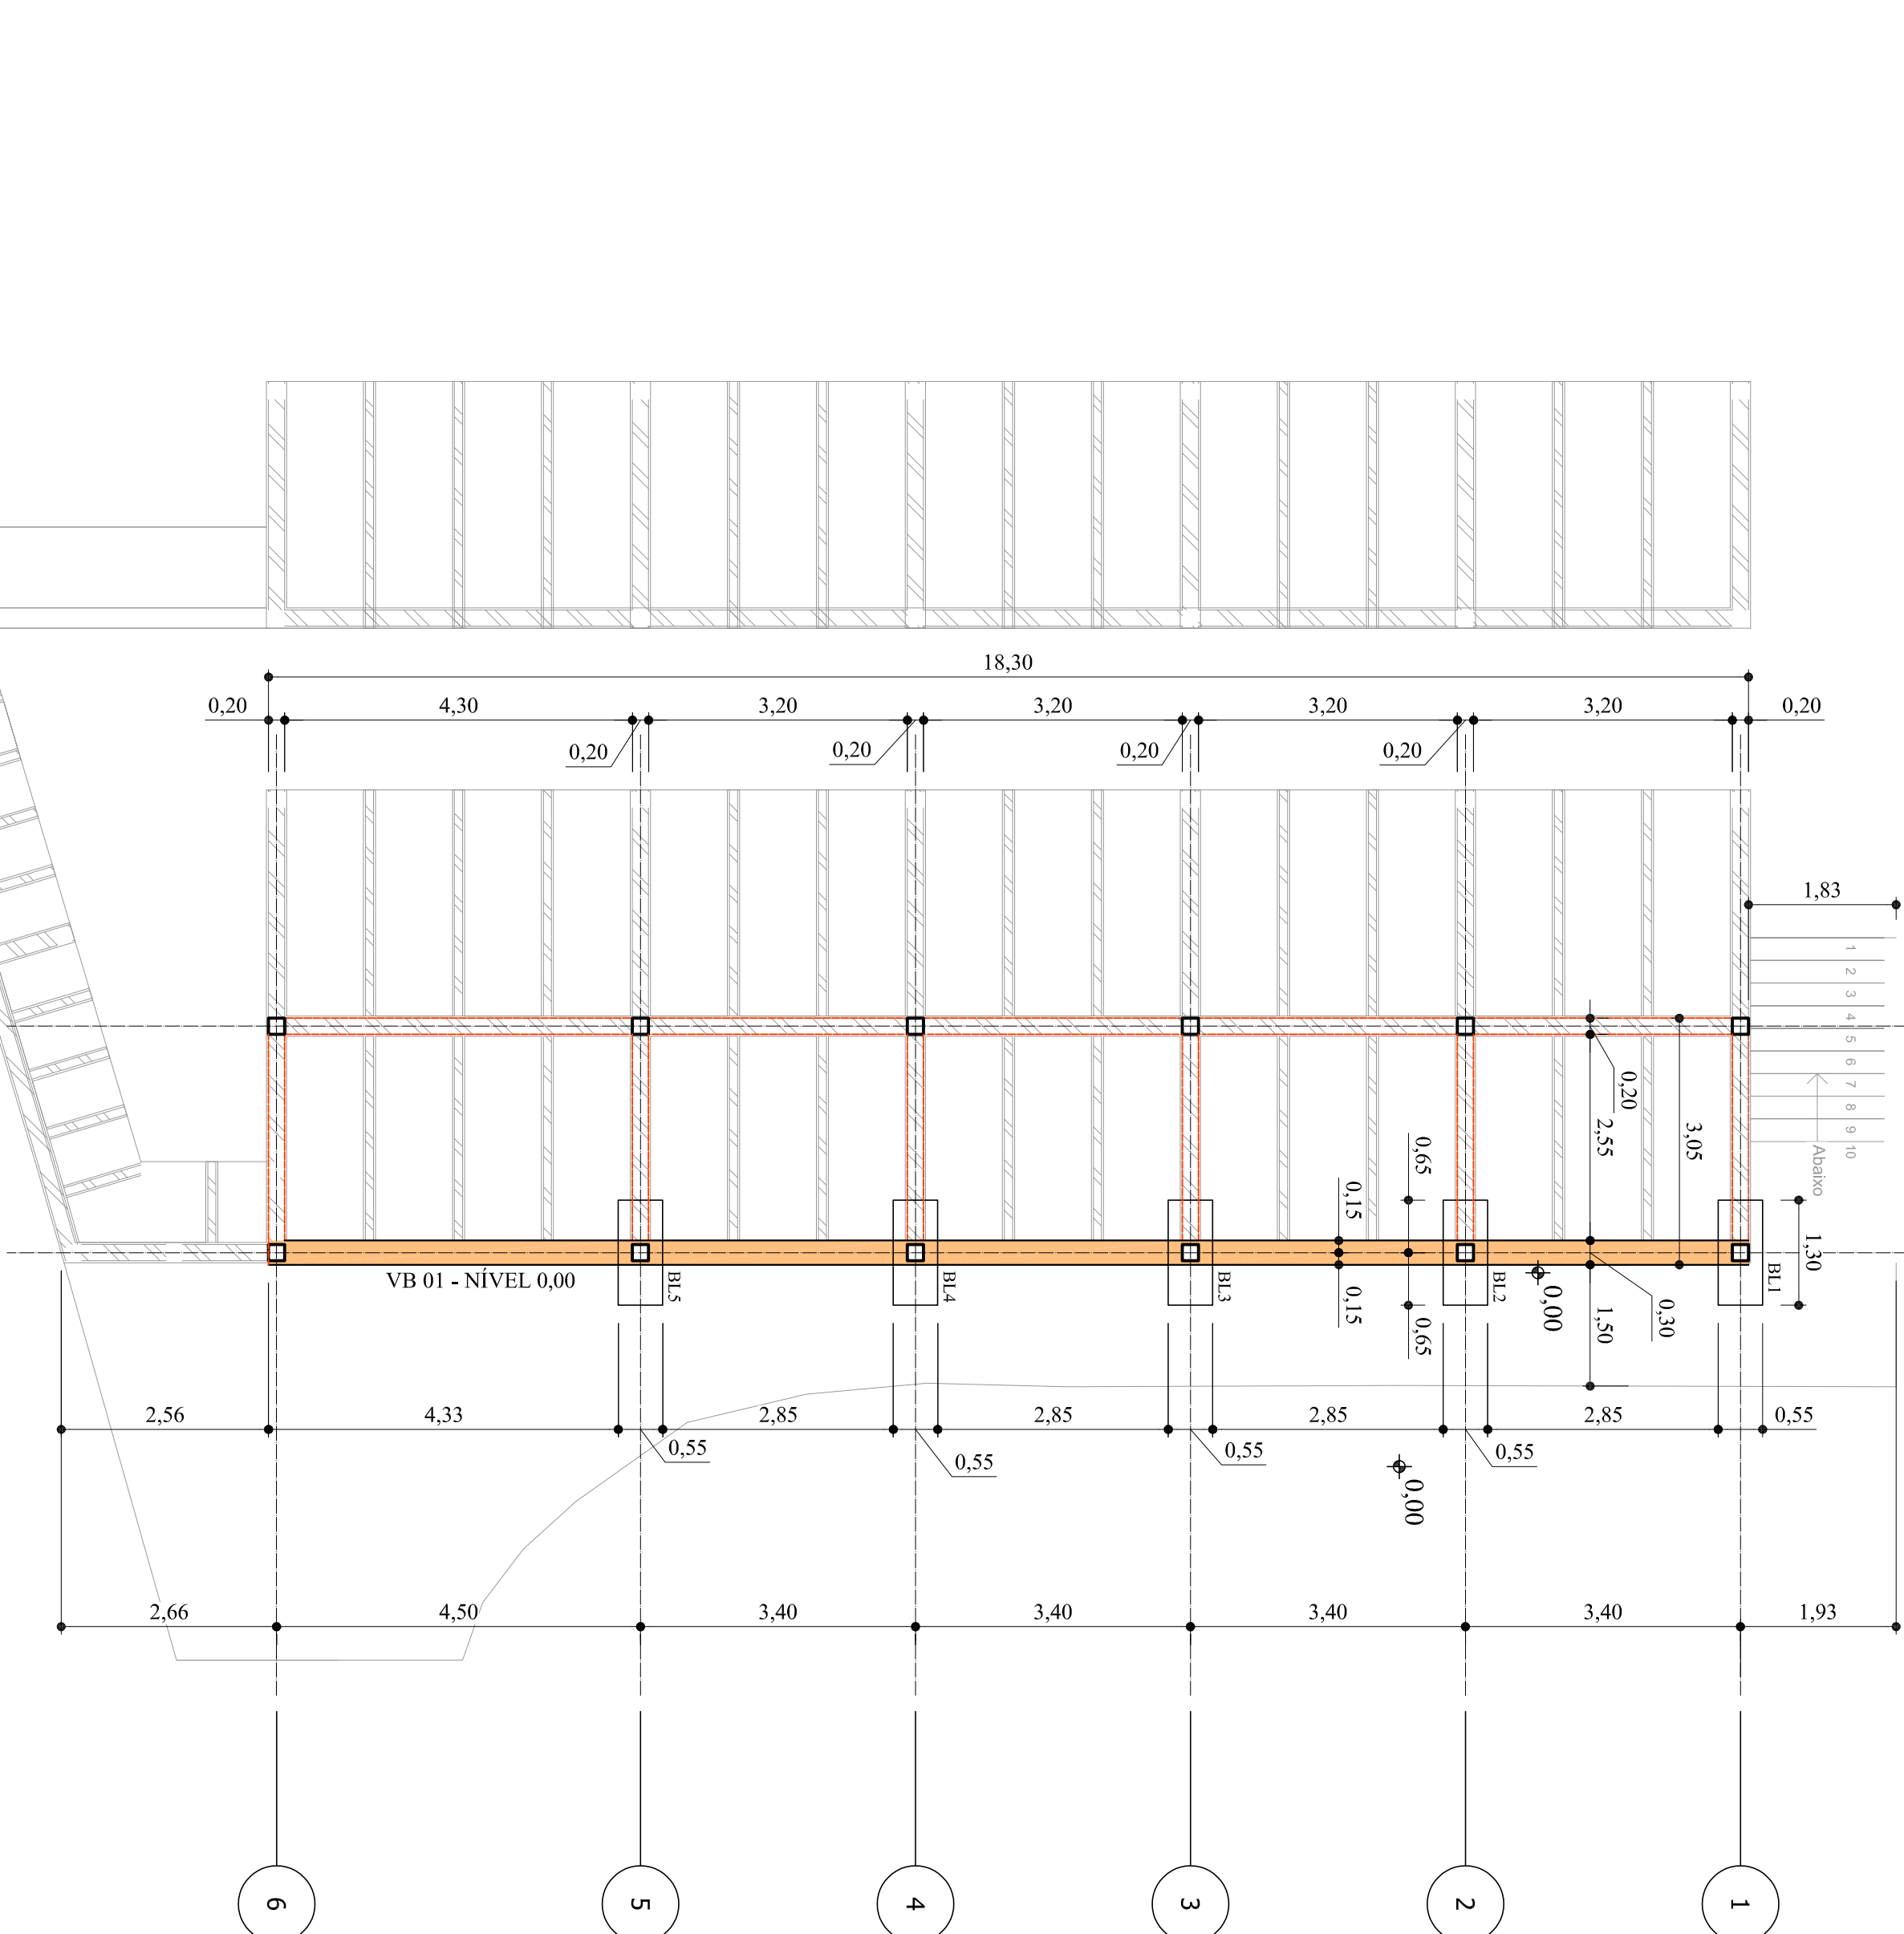





1
Planta Fundações - nível 0,00

Scale: 1:1

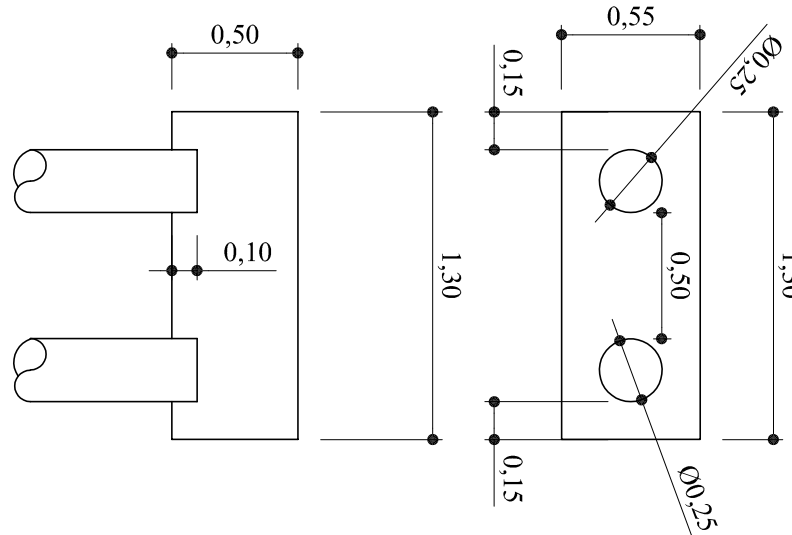



3
Detalhe BL

Scale: 1:75

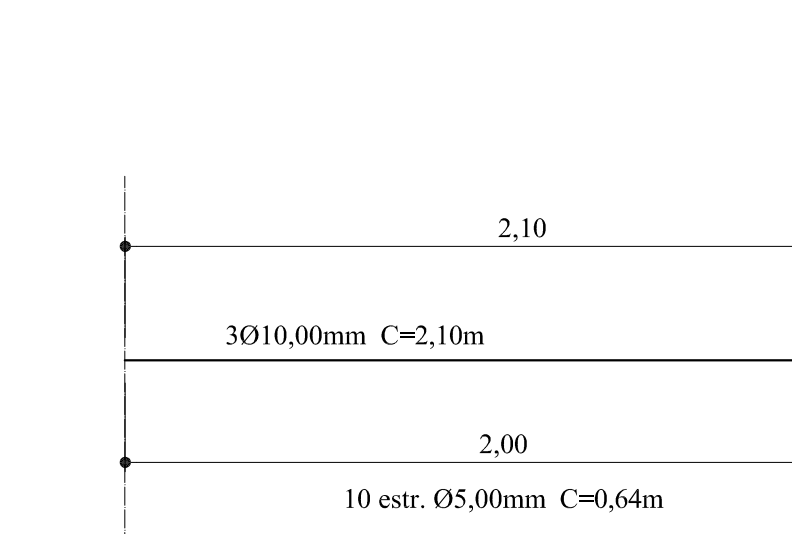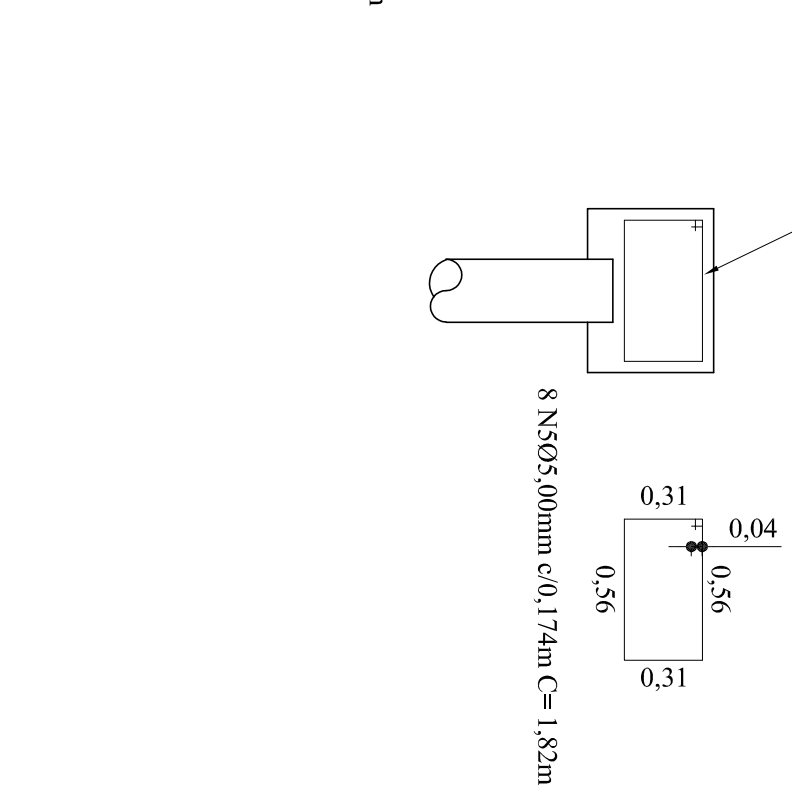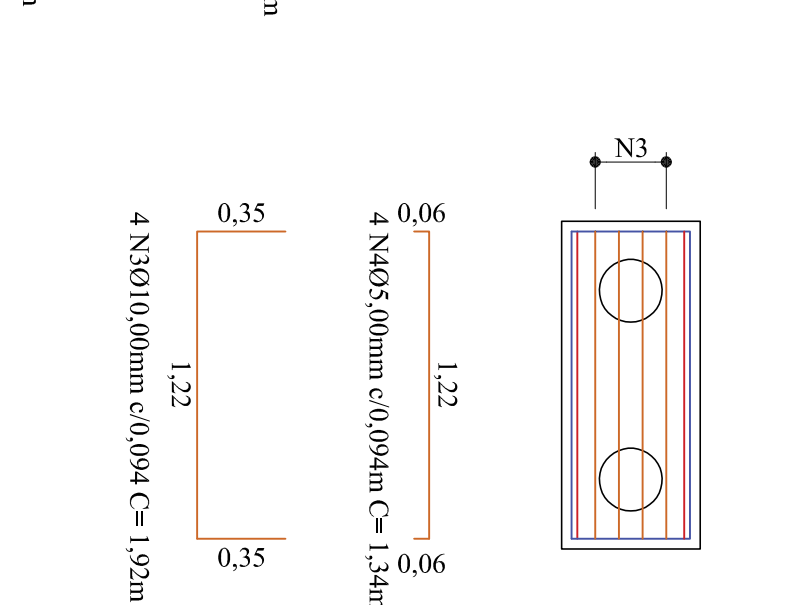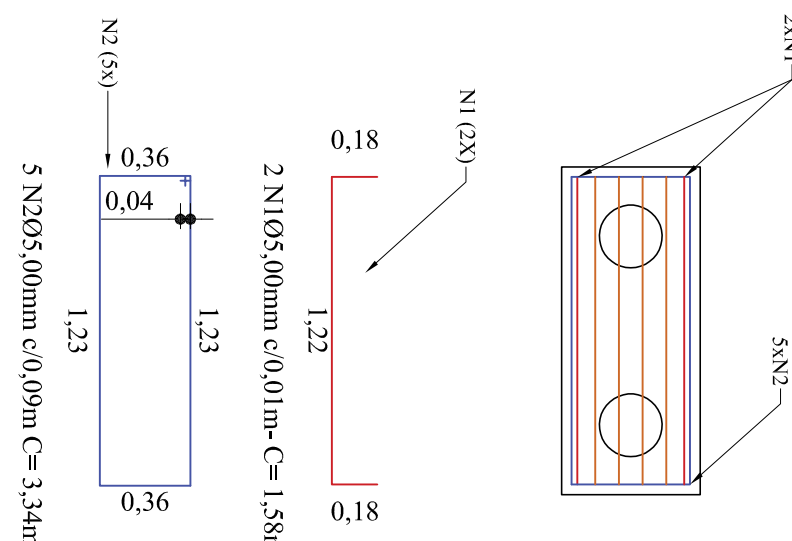







4
Detalhe Brocas

Scale: 1:75

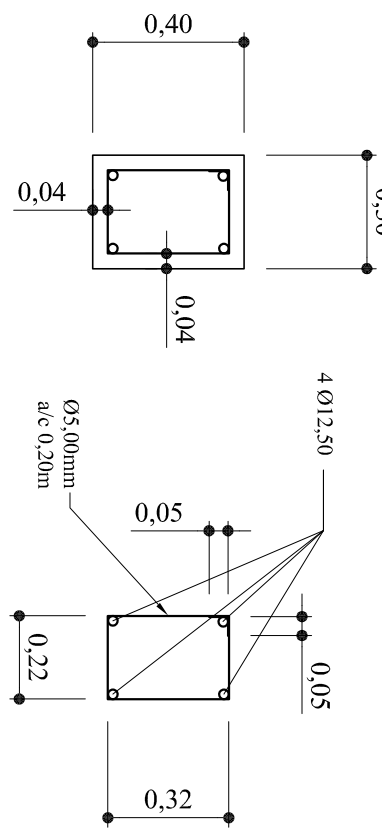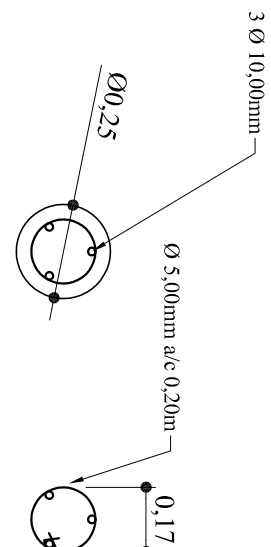


3
Detalhe BL - Nível -0,70


Scale: 1:75

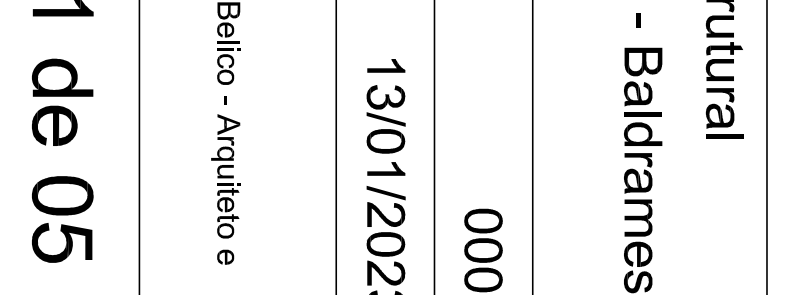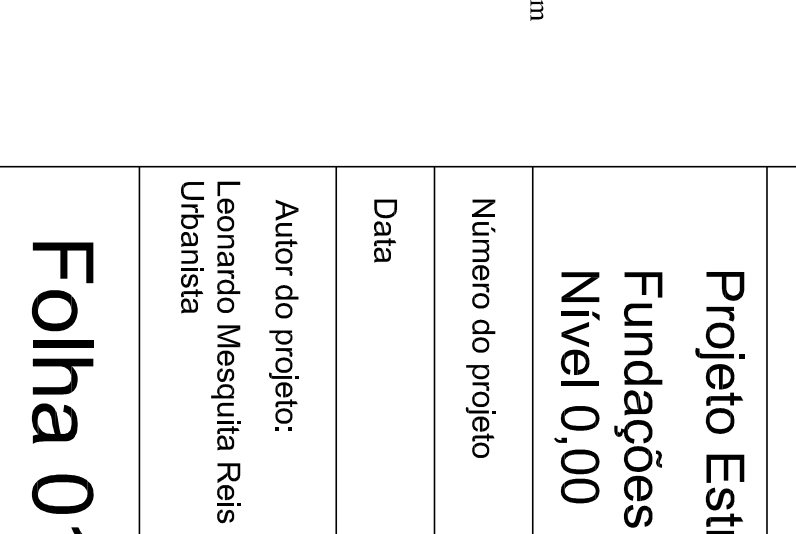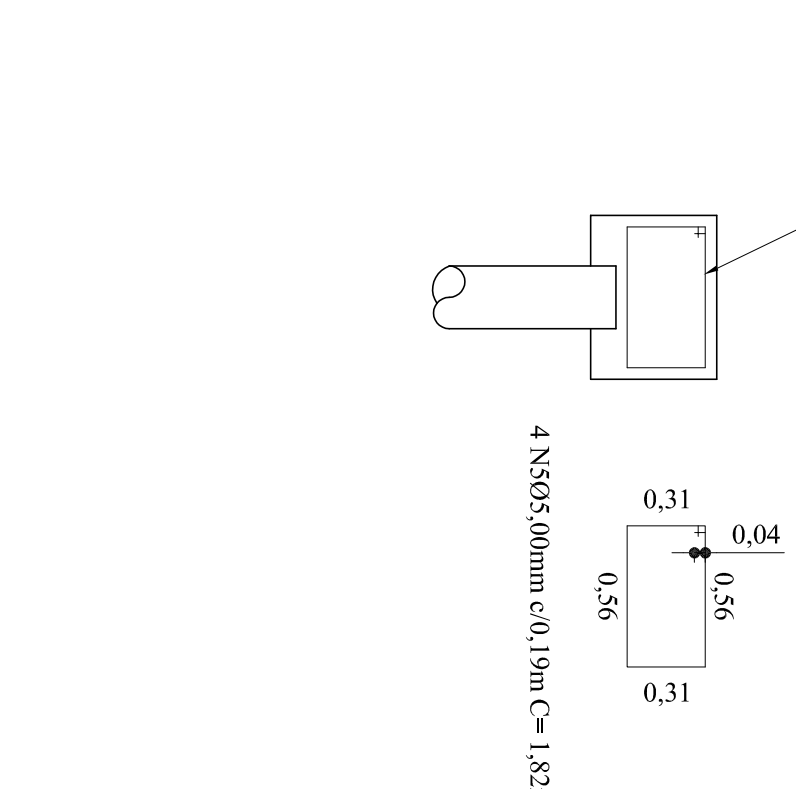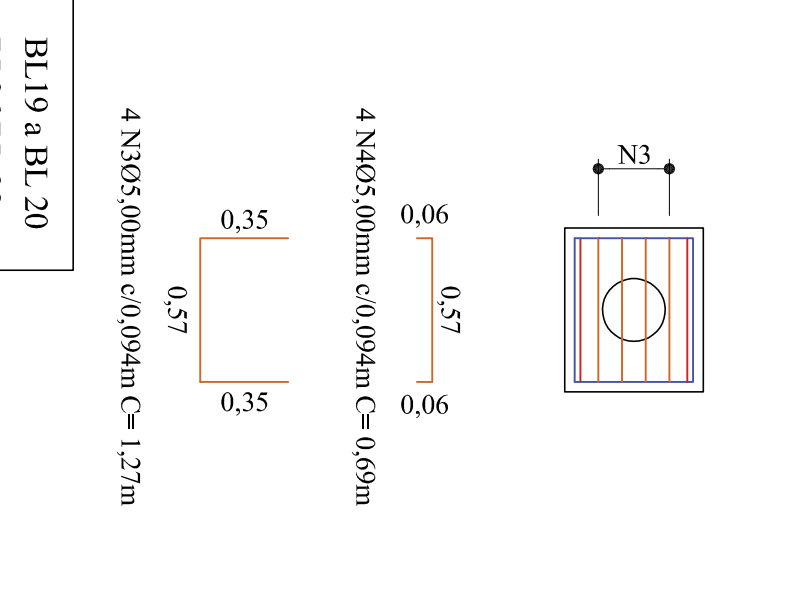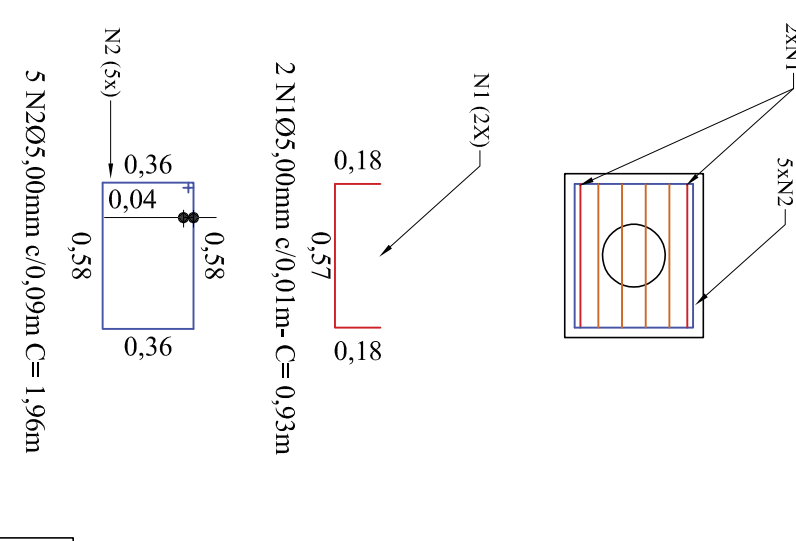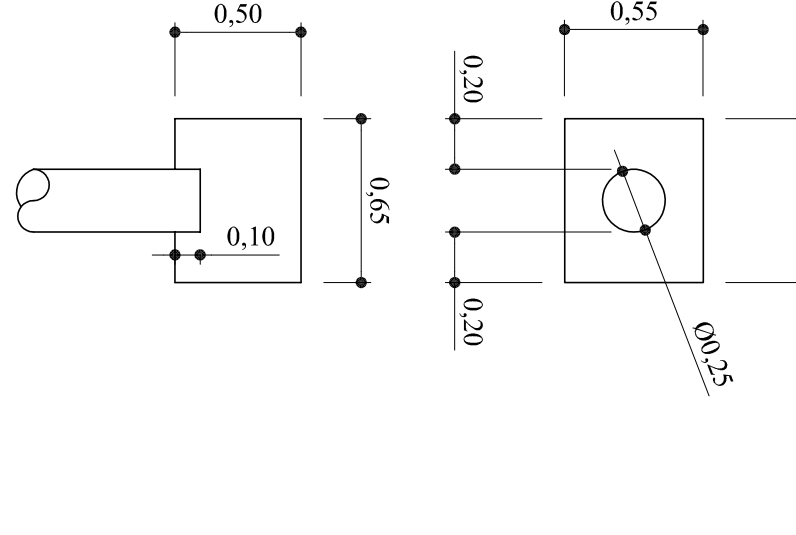


Prefeitura de Cambuí	
Gavetas	
Funerárias	
Projeto Estrutural	
Fundações - Baldrame	
Nível 0,00	
Número do projeto	0001
Data	13/01/2023
Autor do projeto:	Leonardo Mesquita Reis Belio - Arquiteto e Urbanista
Folha 01 de 05	
Escala	indicadas

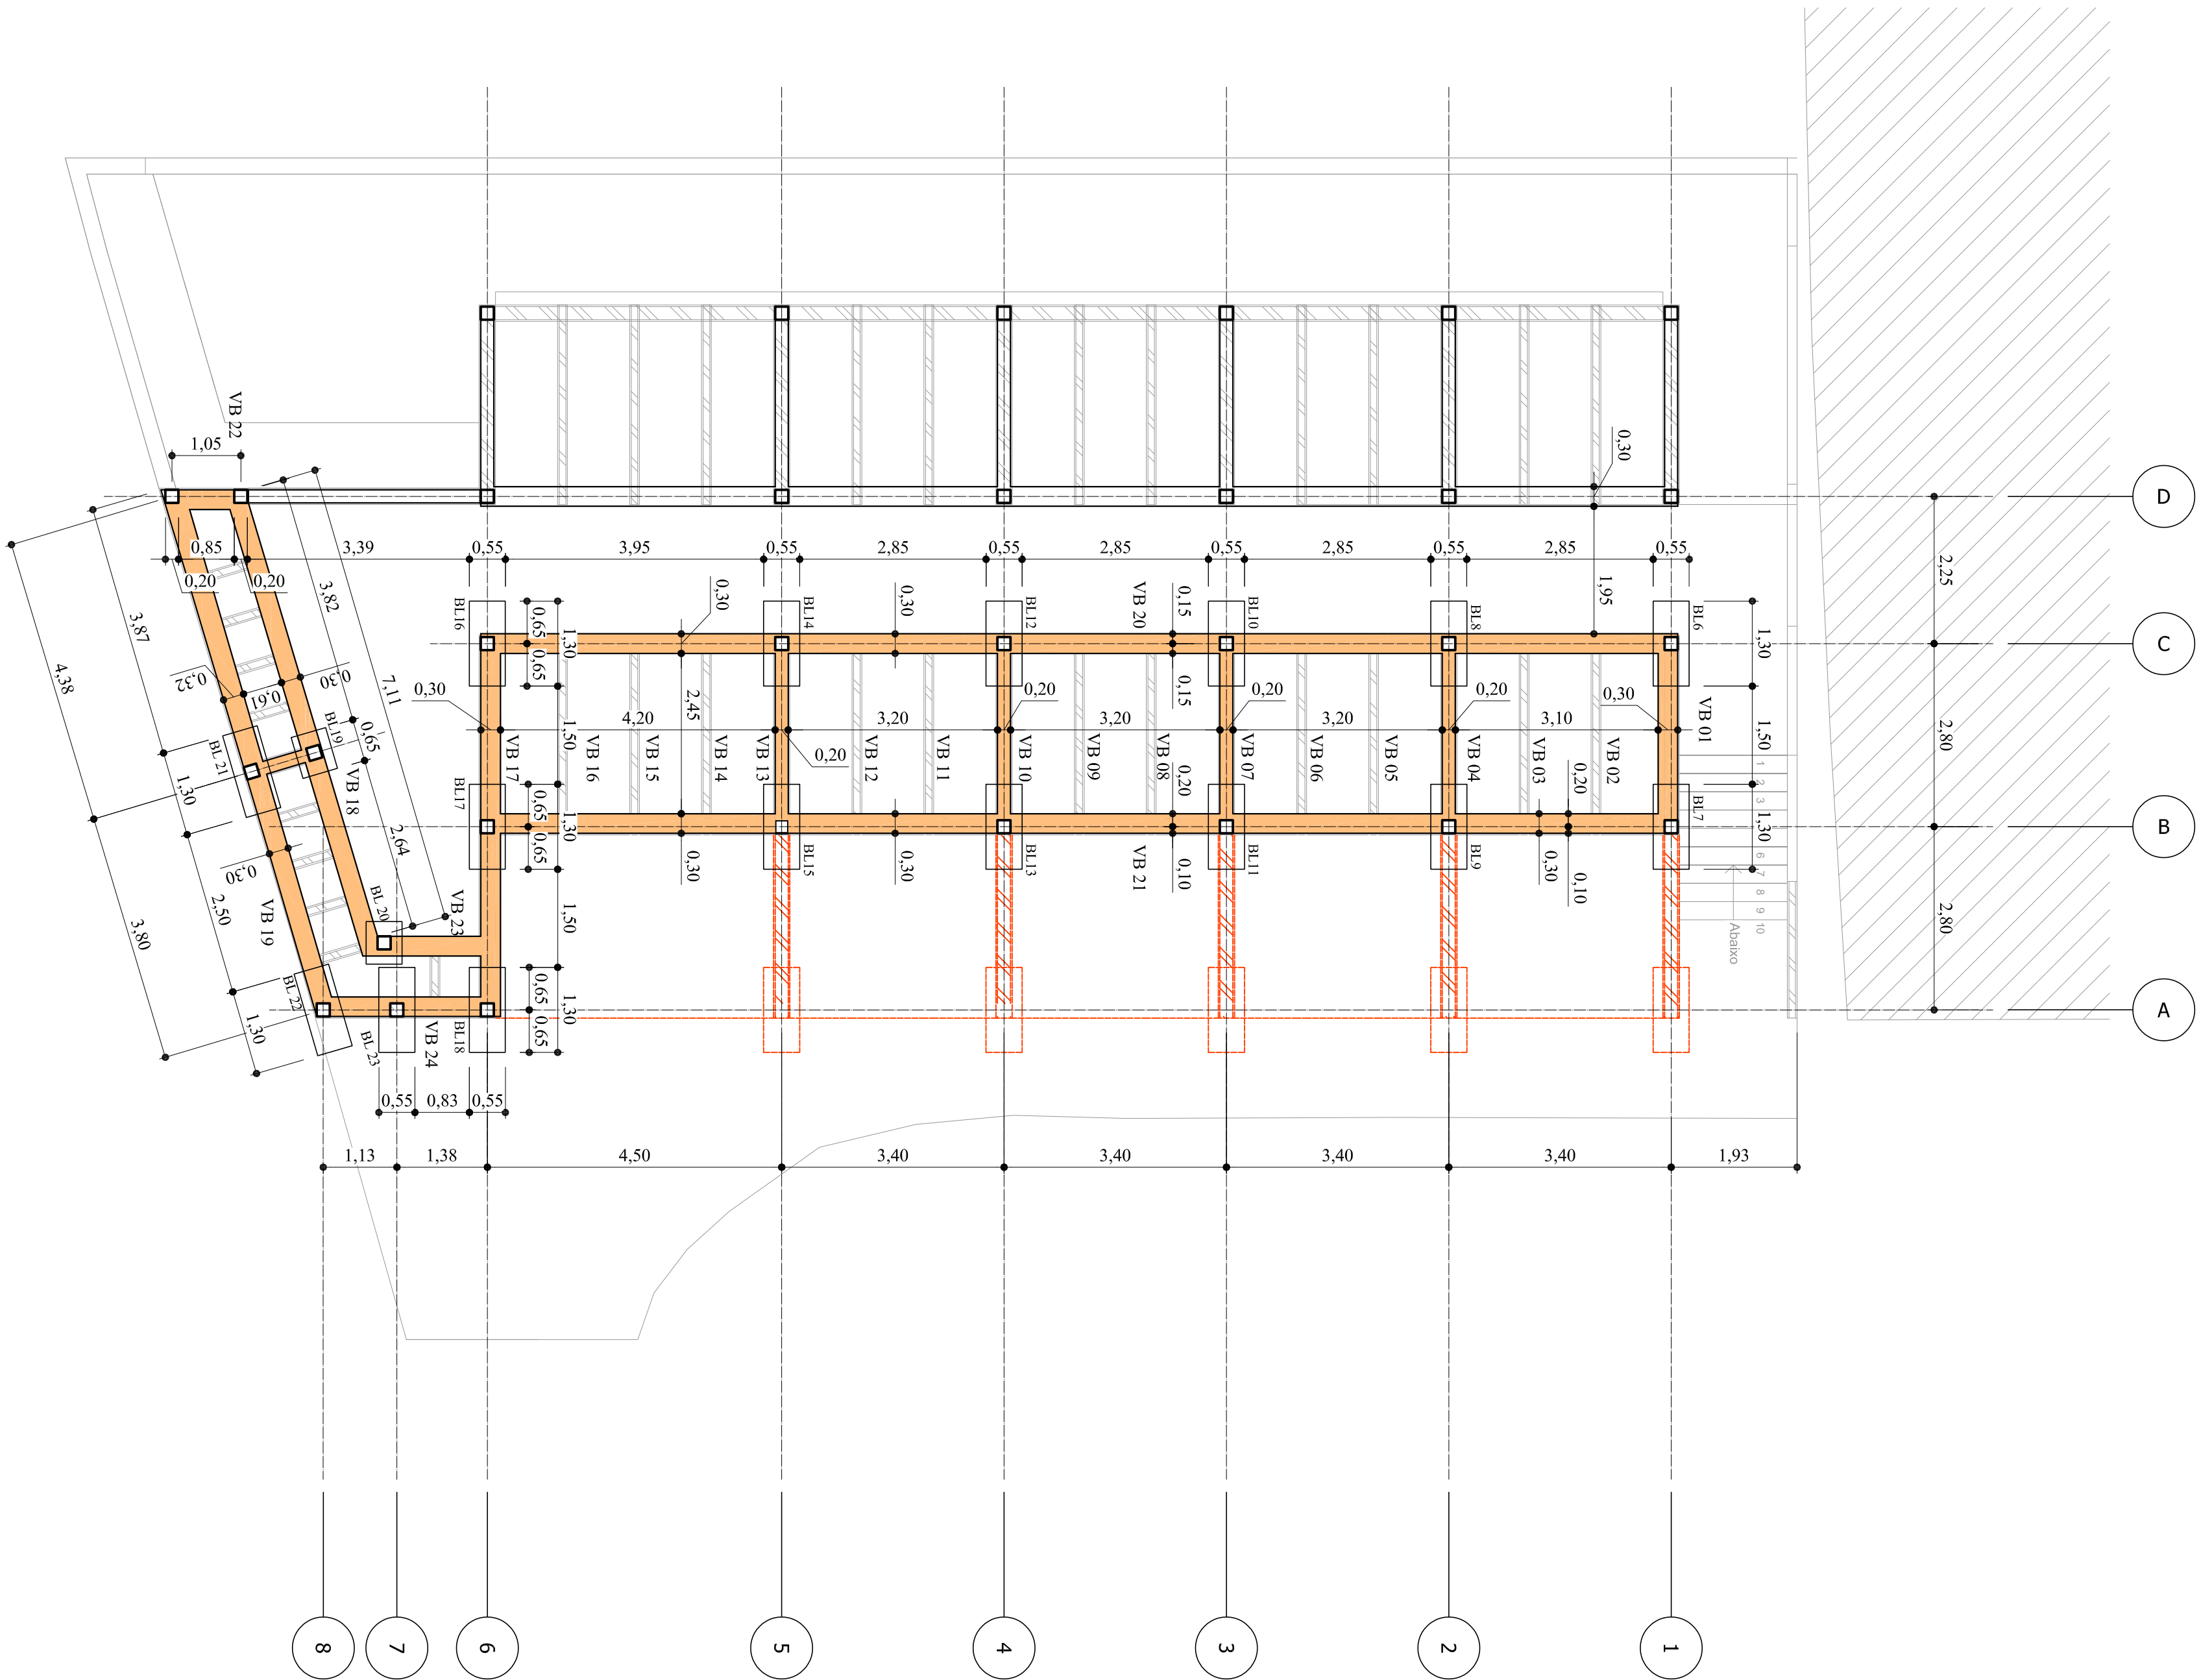


1
Planta Fundações - nível -1,50 m
Scale: 1:75

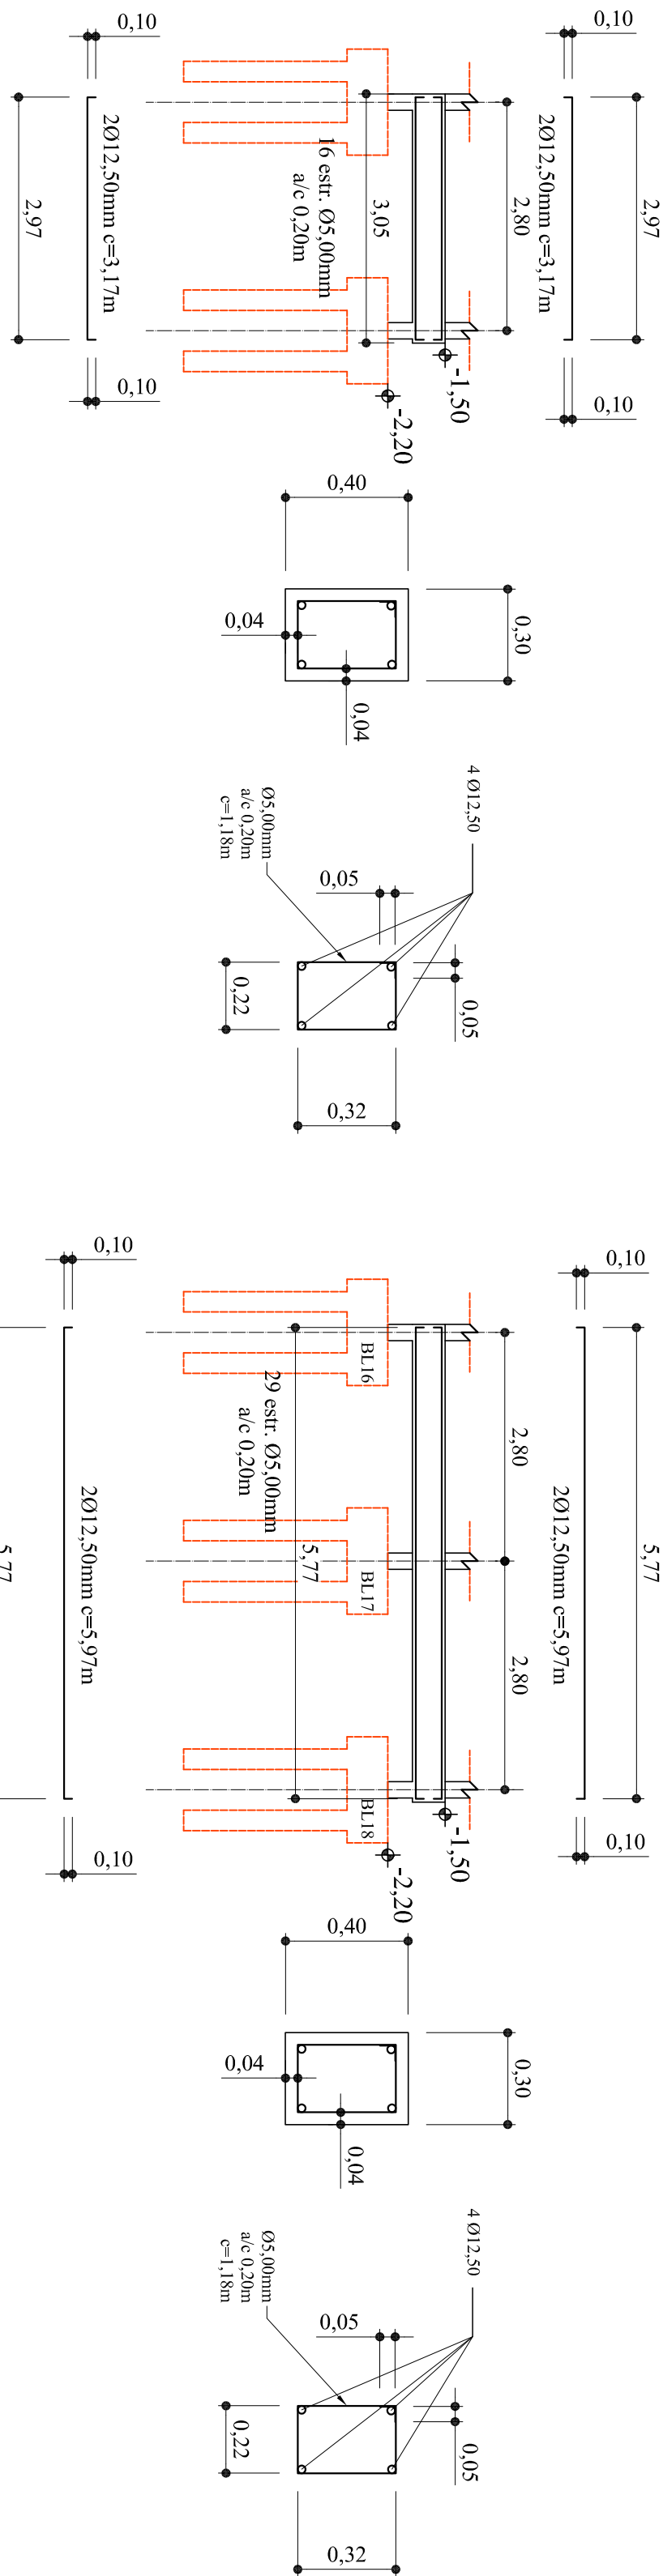


2
Detalhe VB 1 - Nível -1,50 m
Scale: 1:75

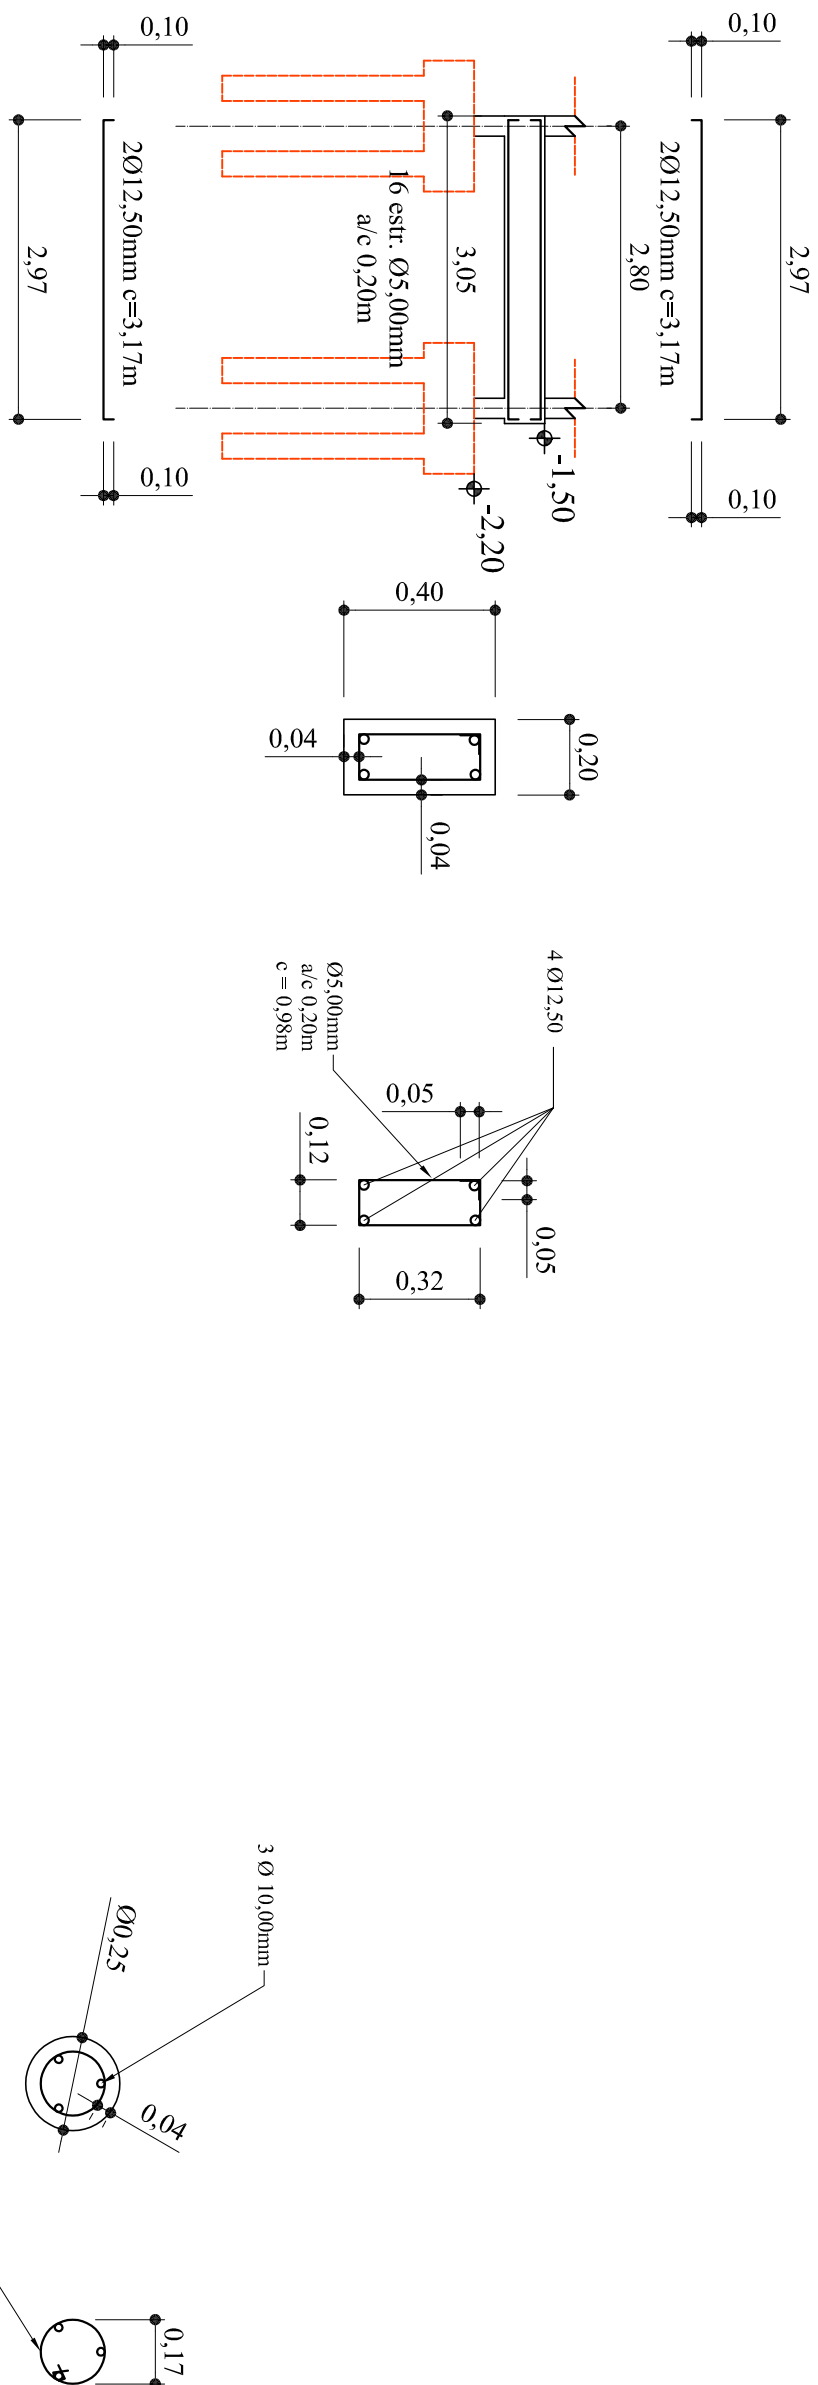


3
Detalhe VB 17 - Nível -1,50 m
Scale: 1:75

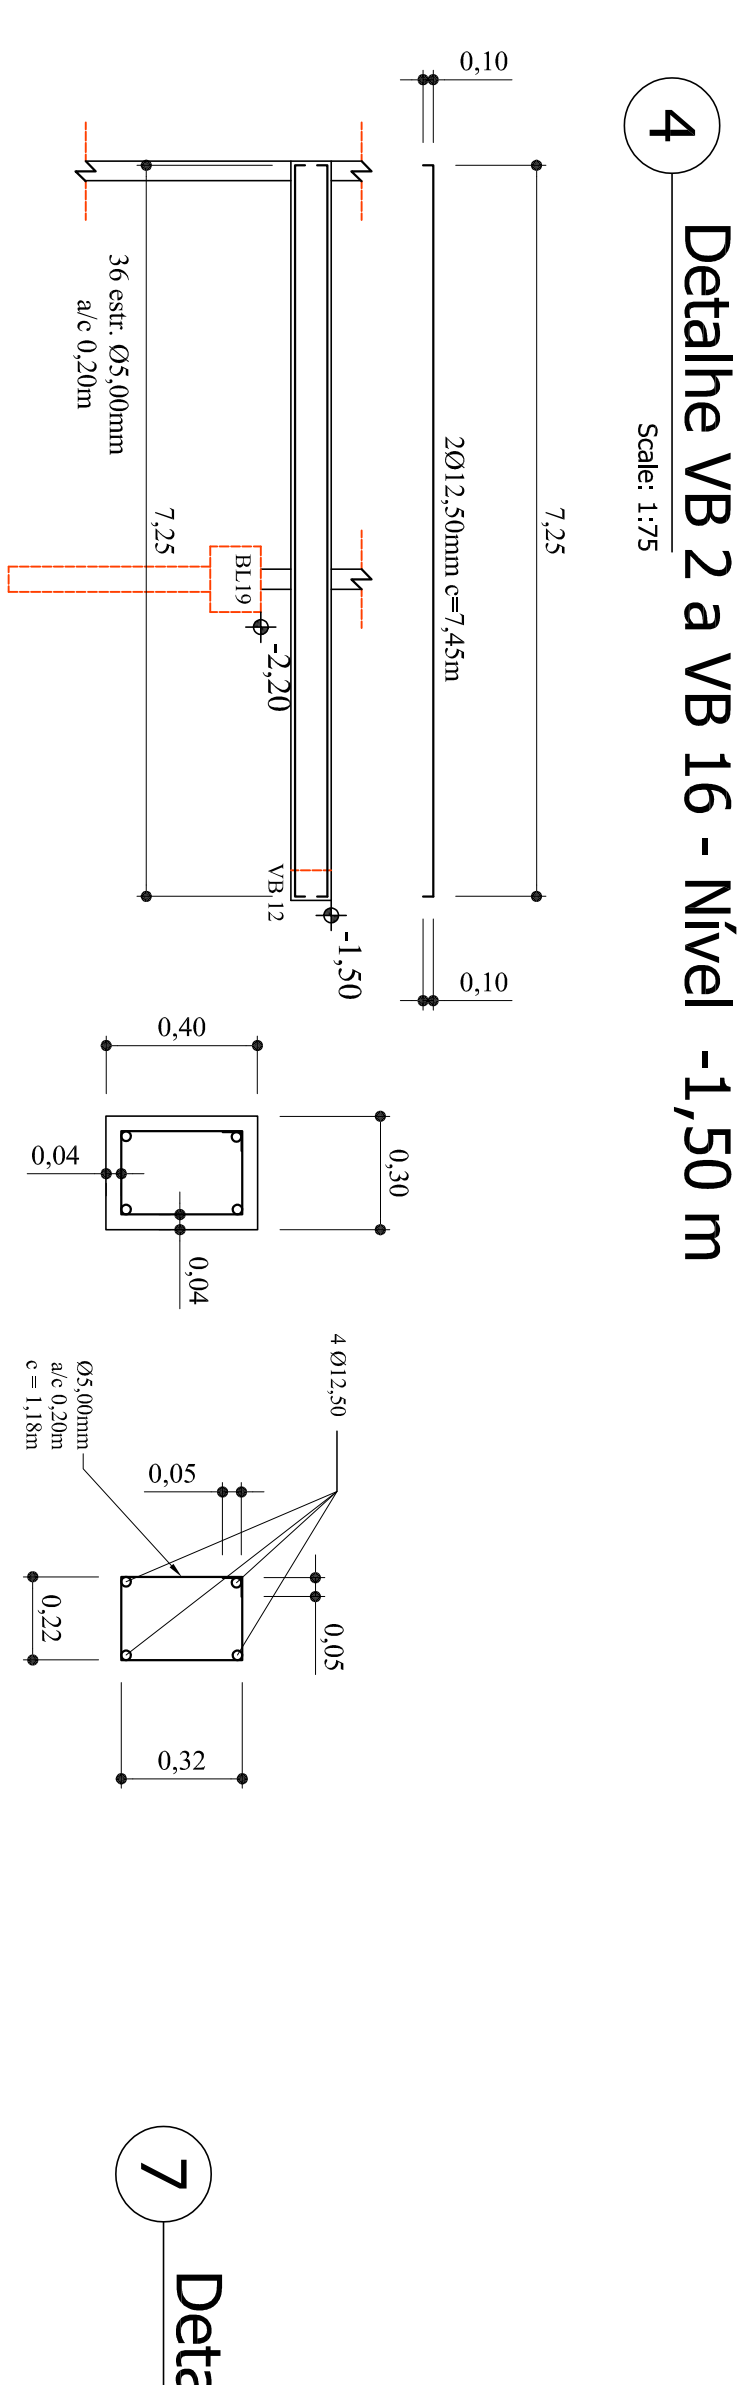

4
Detalhe VB 2 a VB 16 - Nível -1,50 m
Scale: 1:75

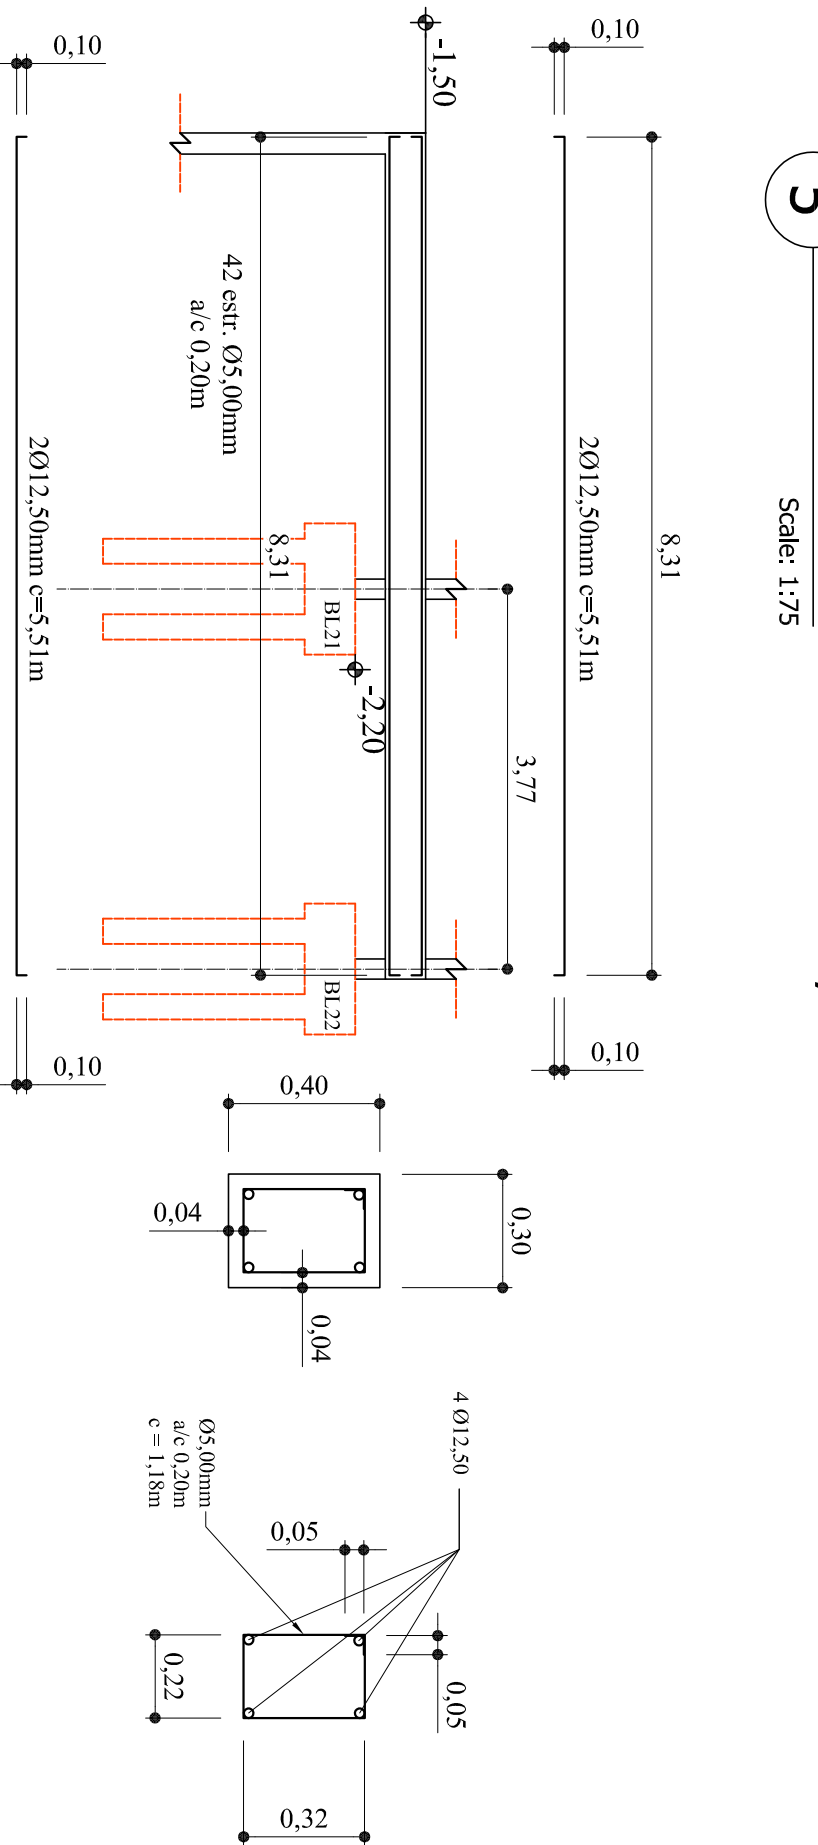


5
Detalhe VB 18 - Nível -1,50 m
Scale: 1:75

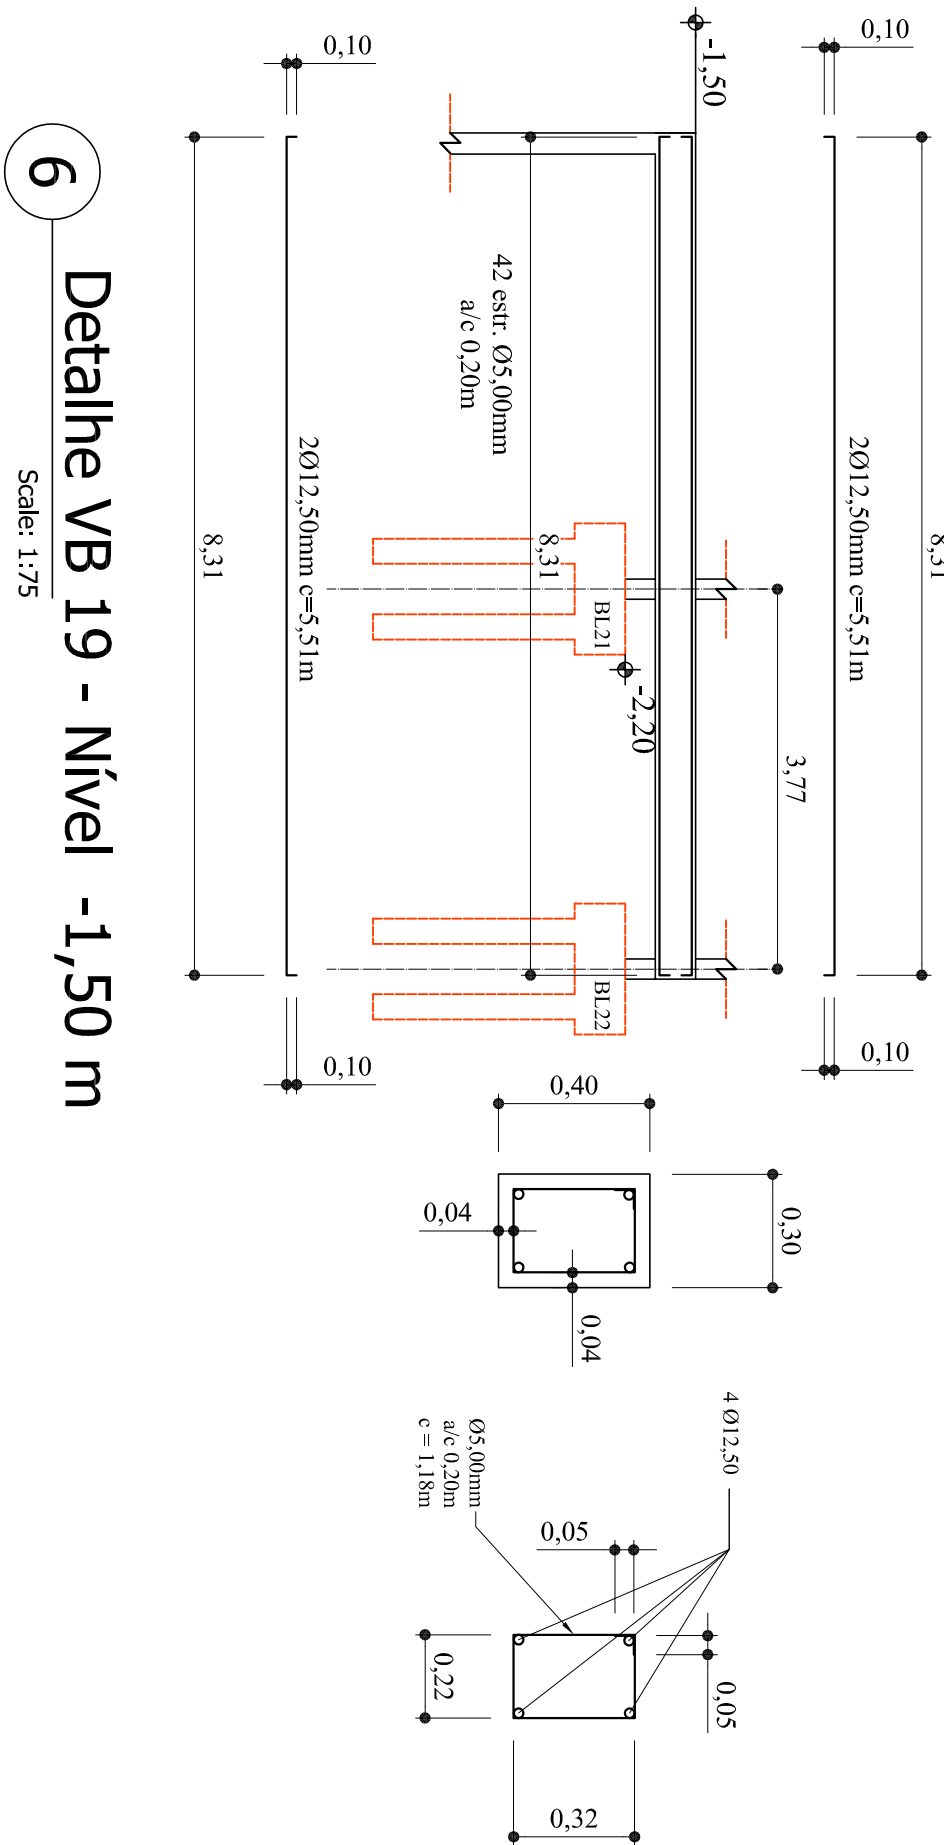


6
Detalhe VB 19 - Nível -1,50 m
Scale: 1:75

7
Detalhe Brocas
Scale: 1:75

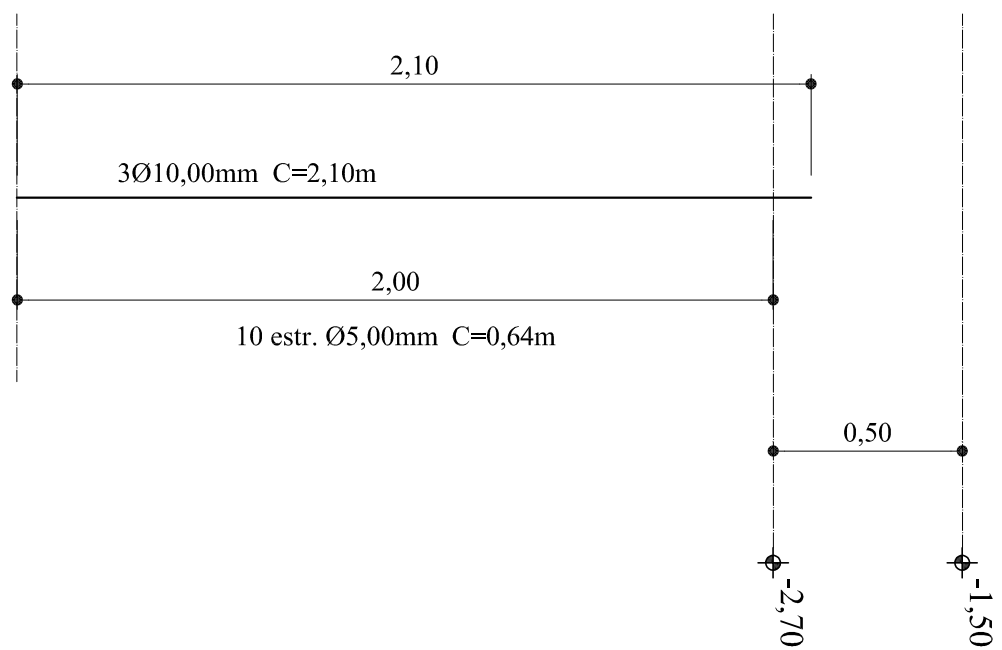


Prefeitura de Cambuí	
Gavetas	
Funerárias	
Fundações - Baldrames	
Nível -1,50m	
Número do projeto	0001
Data	13/01/2023
Autor do projeto:	Leonardo Mesquita Reis Belio - Arquiteto e Urbanista
Folha 02 de 05	
Escala	indicadas

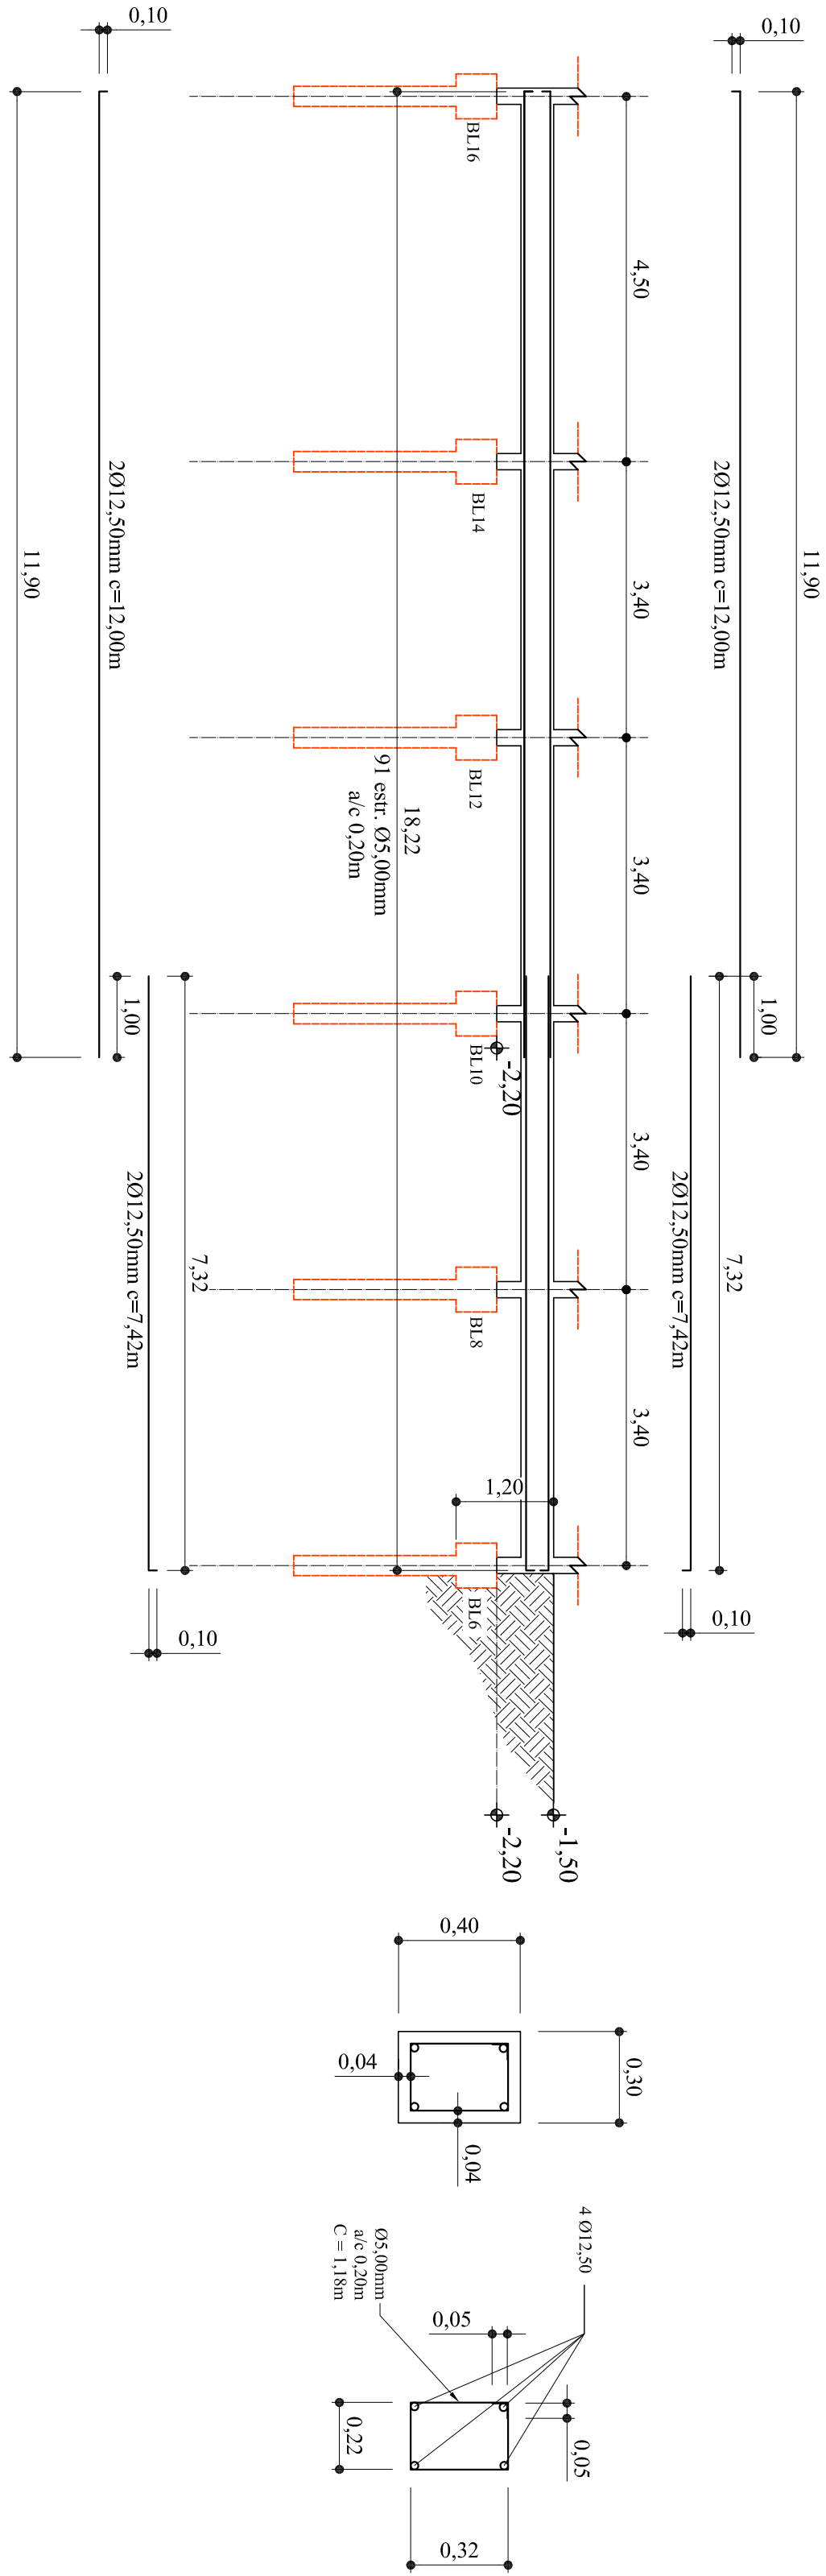


1 Detalhe VB 20 - Nível -1,50 m

Scale: 1:75

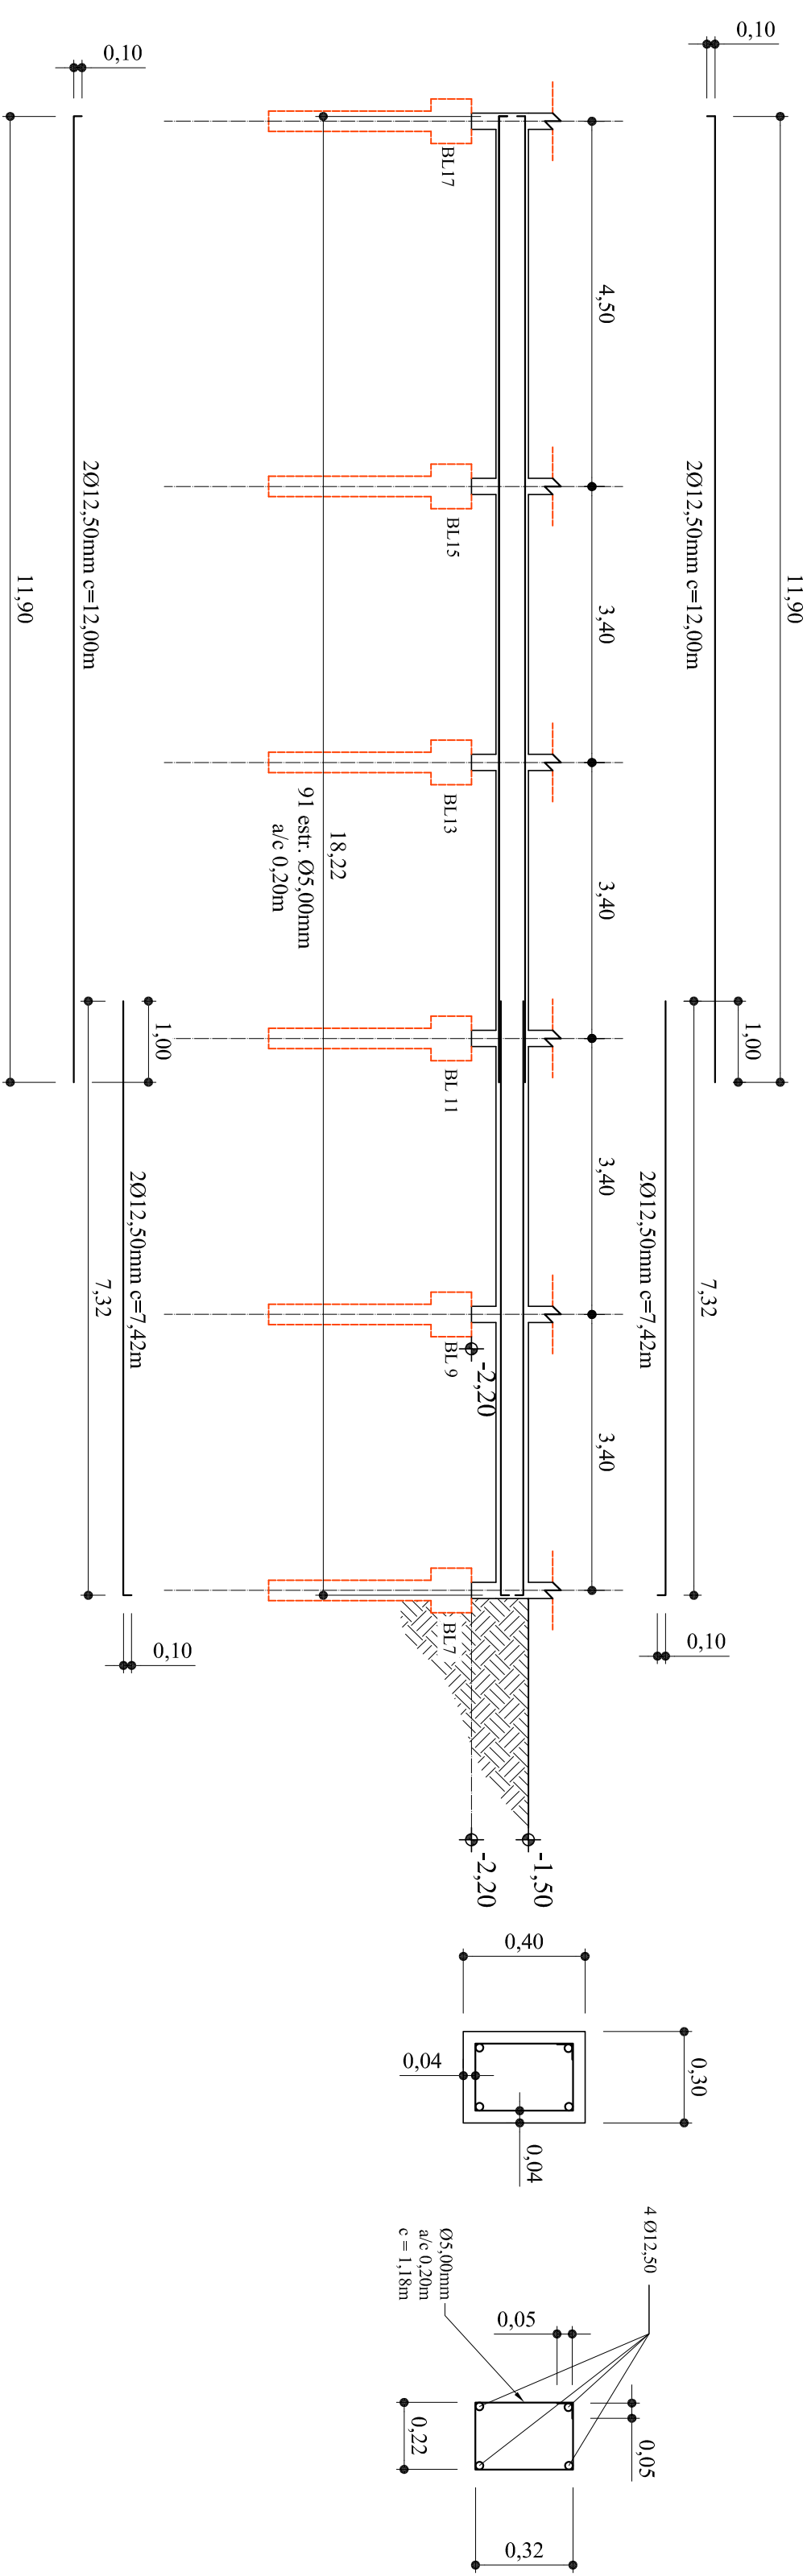


2 Detalhe VB 21 - Nível -1,50 m

Scale: 1:75

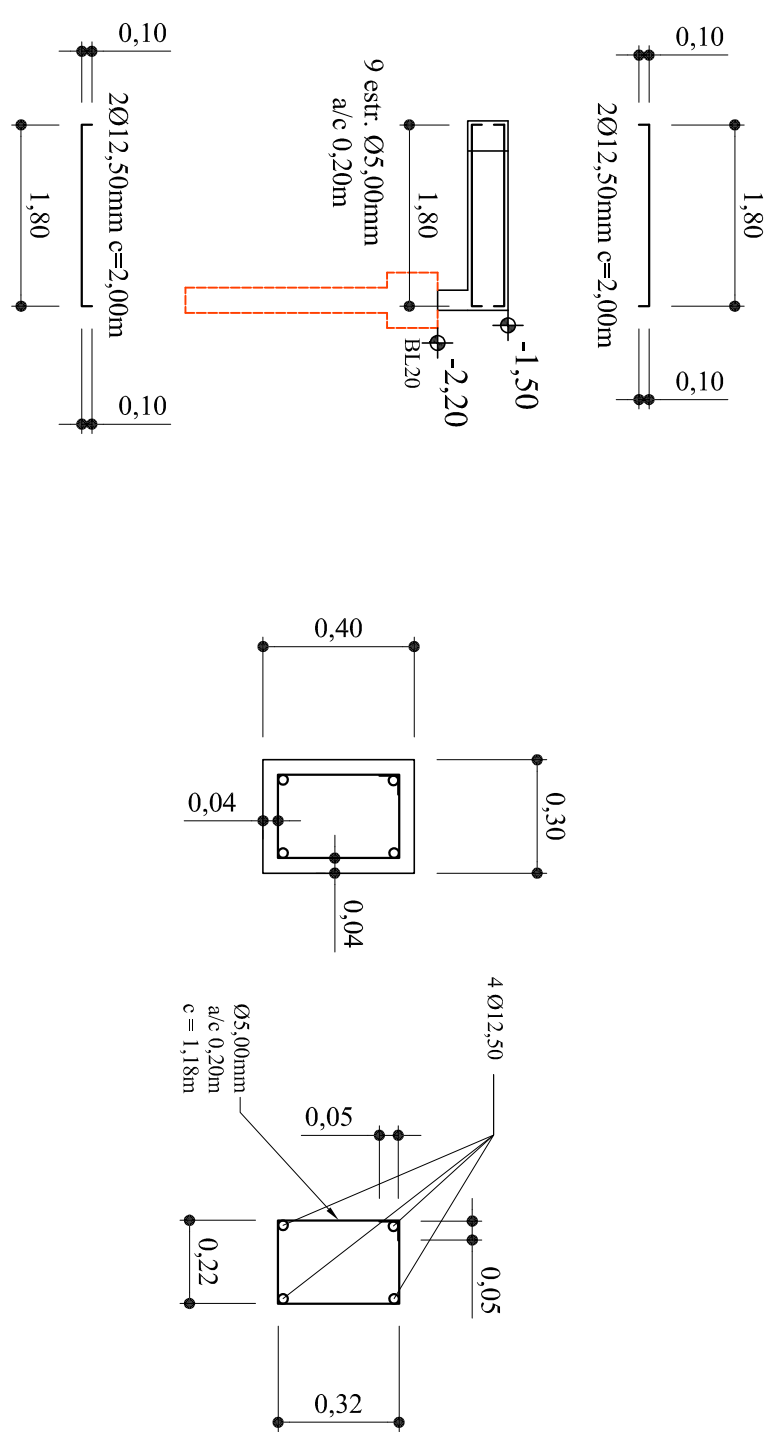


4 Detalhe VB 23 - Nível -1,50 m

Scale: 1:75

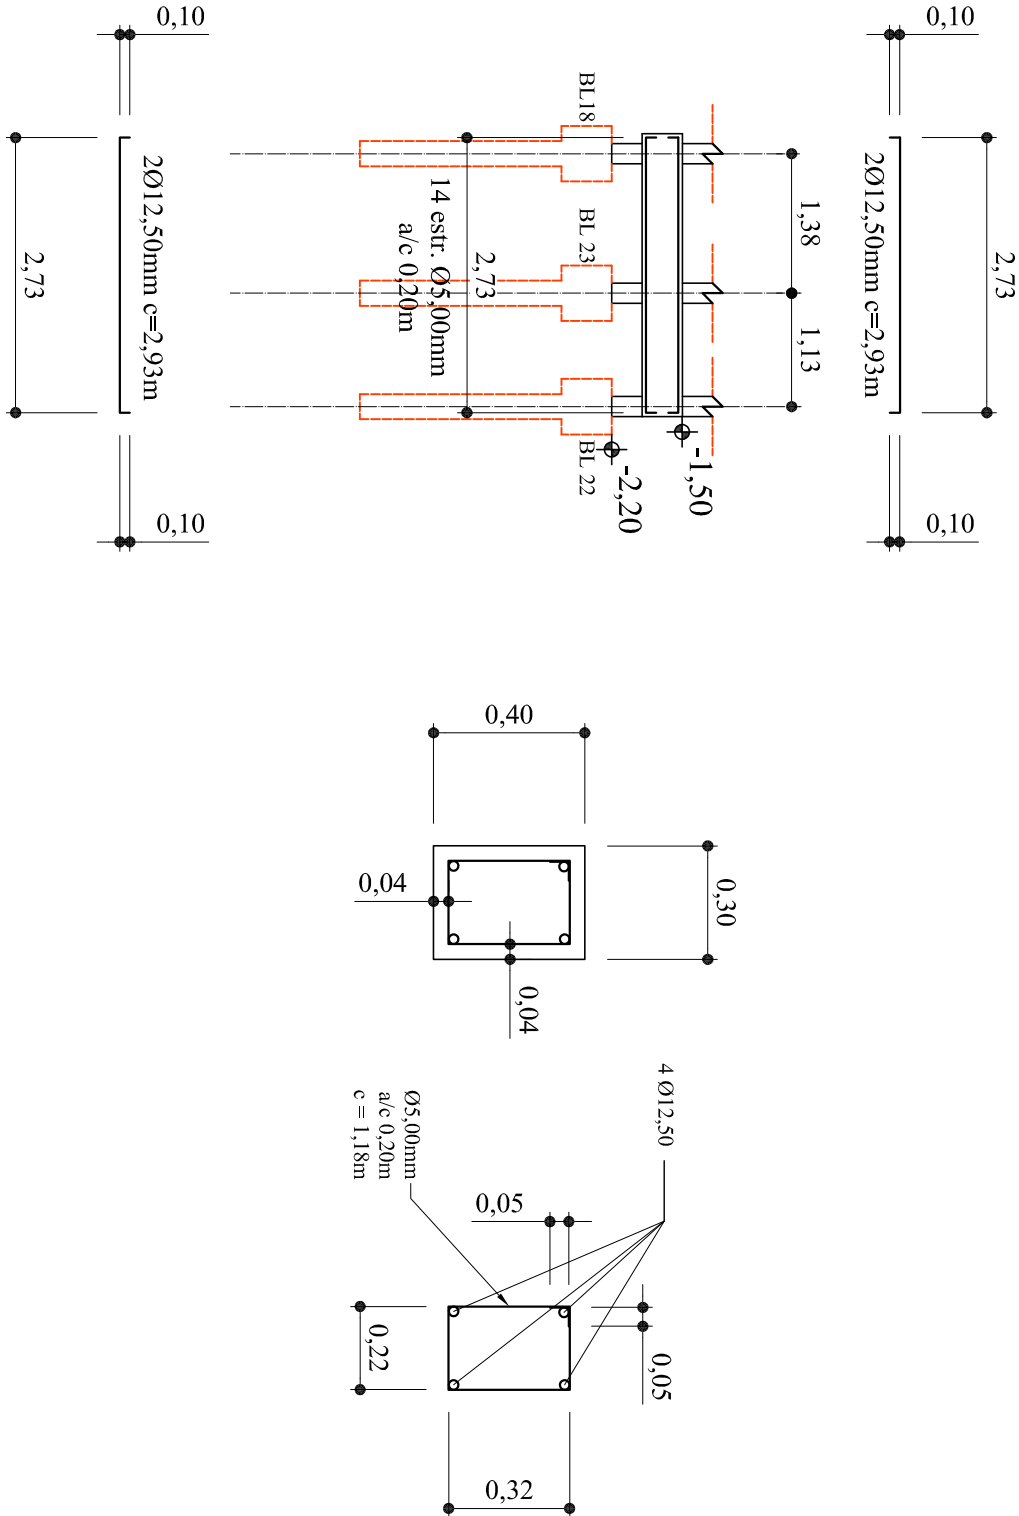

5 Detalhe VB 24 - Nível -1,50 m


Scale: 1:75

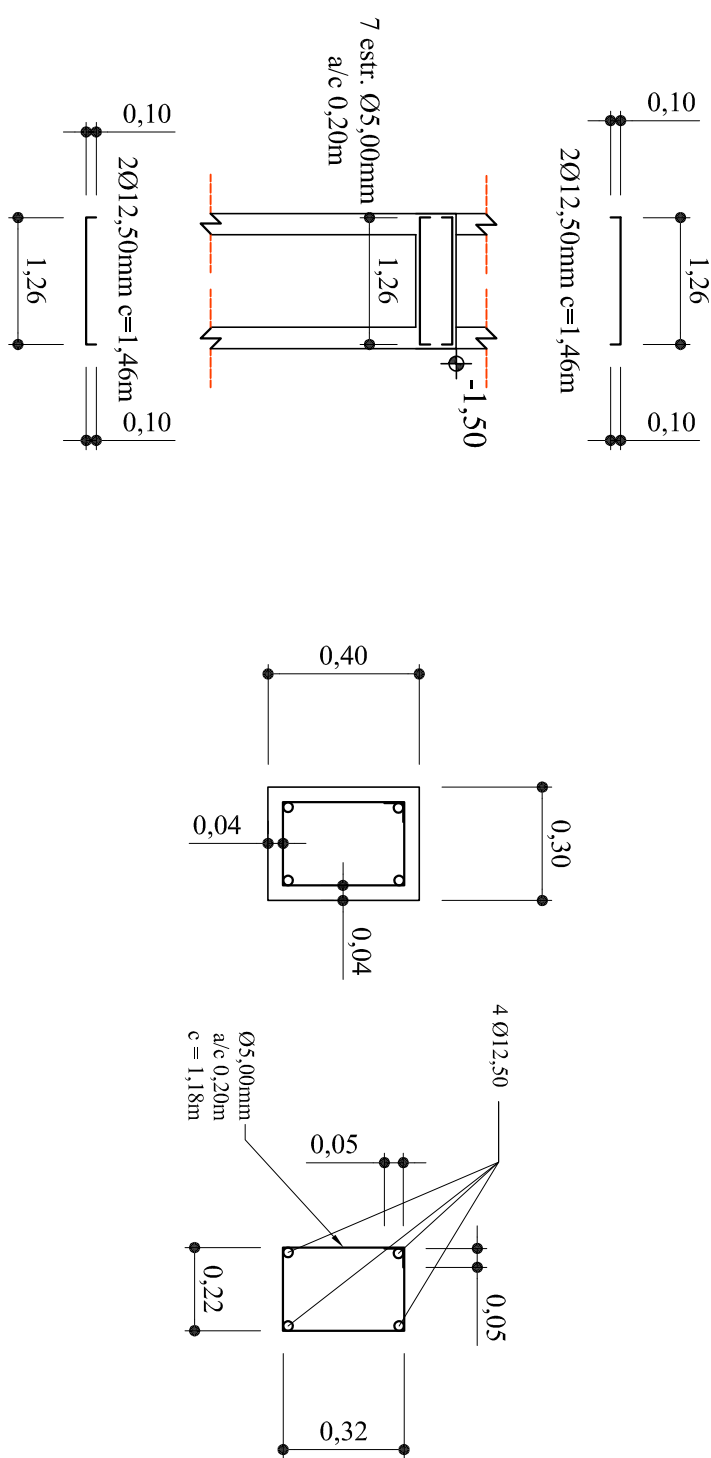


3 Detalhe VB 22 - Nível -1,50 m

Scale: 1:75


Prefeitura de Cambuí	
Gavetas	
Funerárias	
Projeto Estrutural	
Fundações - Baldrames	
Nível -1,50m	
Número do projeto	0001
Data	13/01/2023
Autor do projeto:	
Leonardo Mesquita Reis Belico - Arquiteto e Urbanista	
Folha 03 de 05	
Escala	indicadas

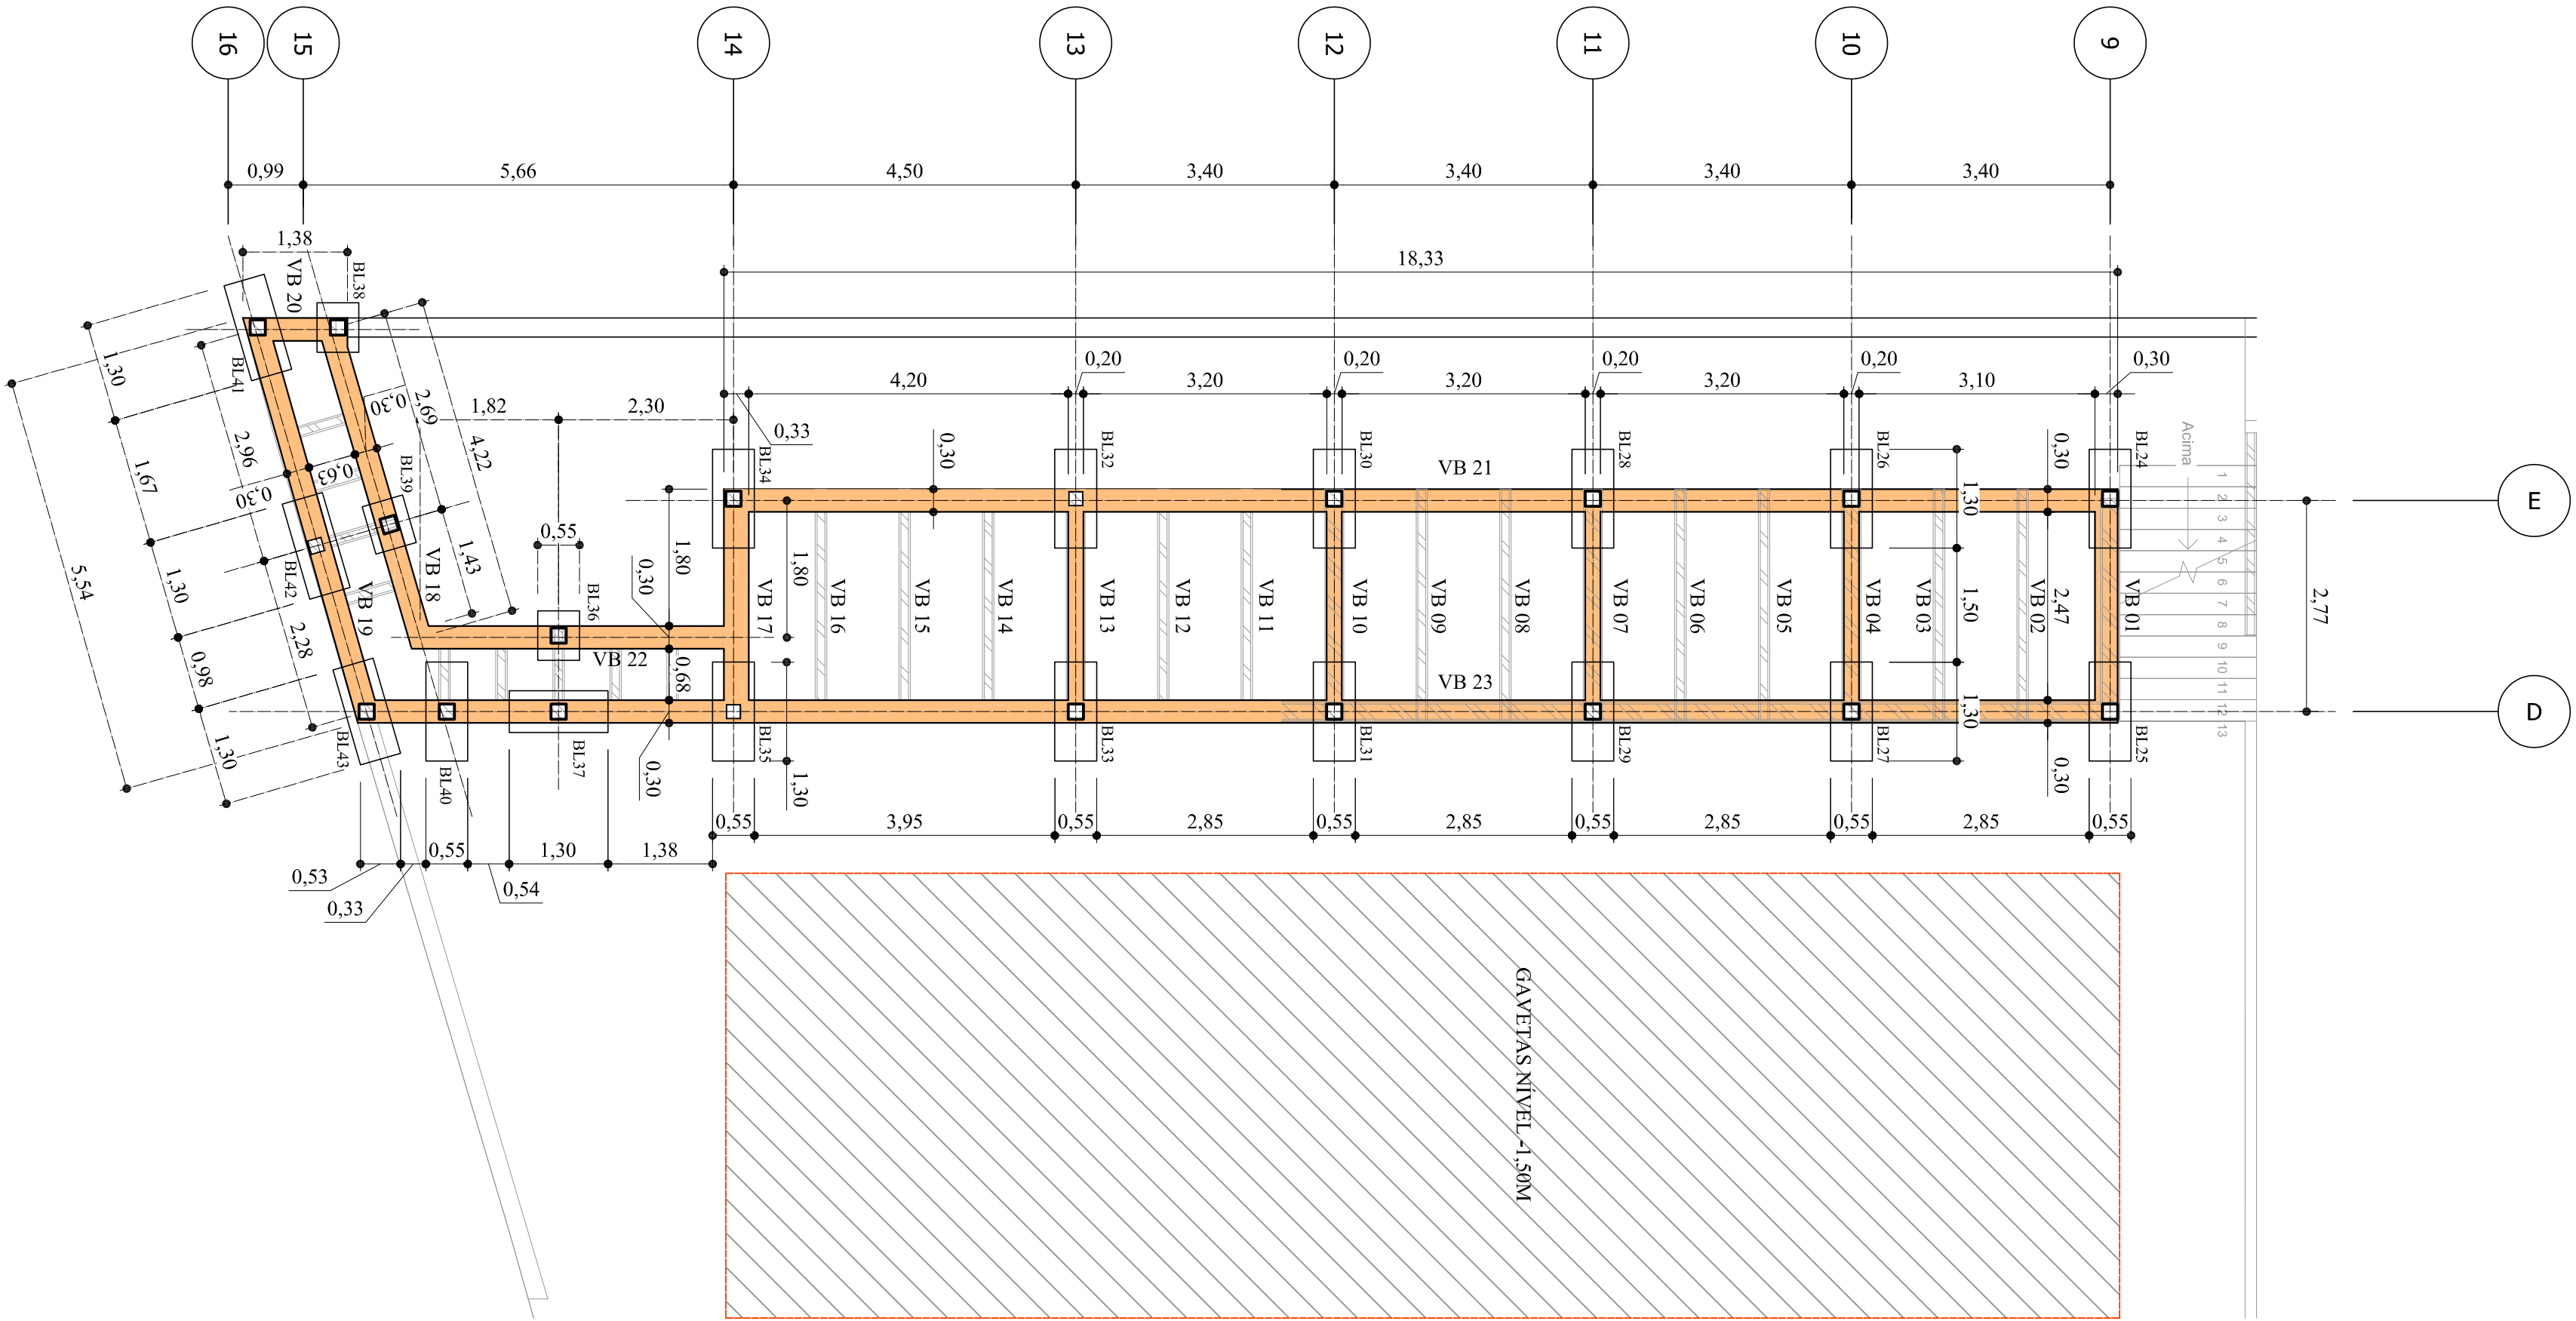


1 Planta Fundações - nível -3,75 m
Scale: 1:75

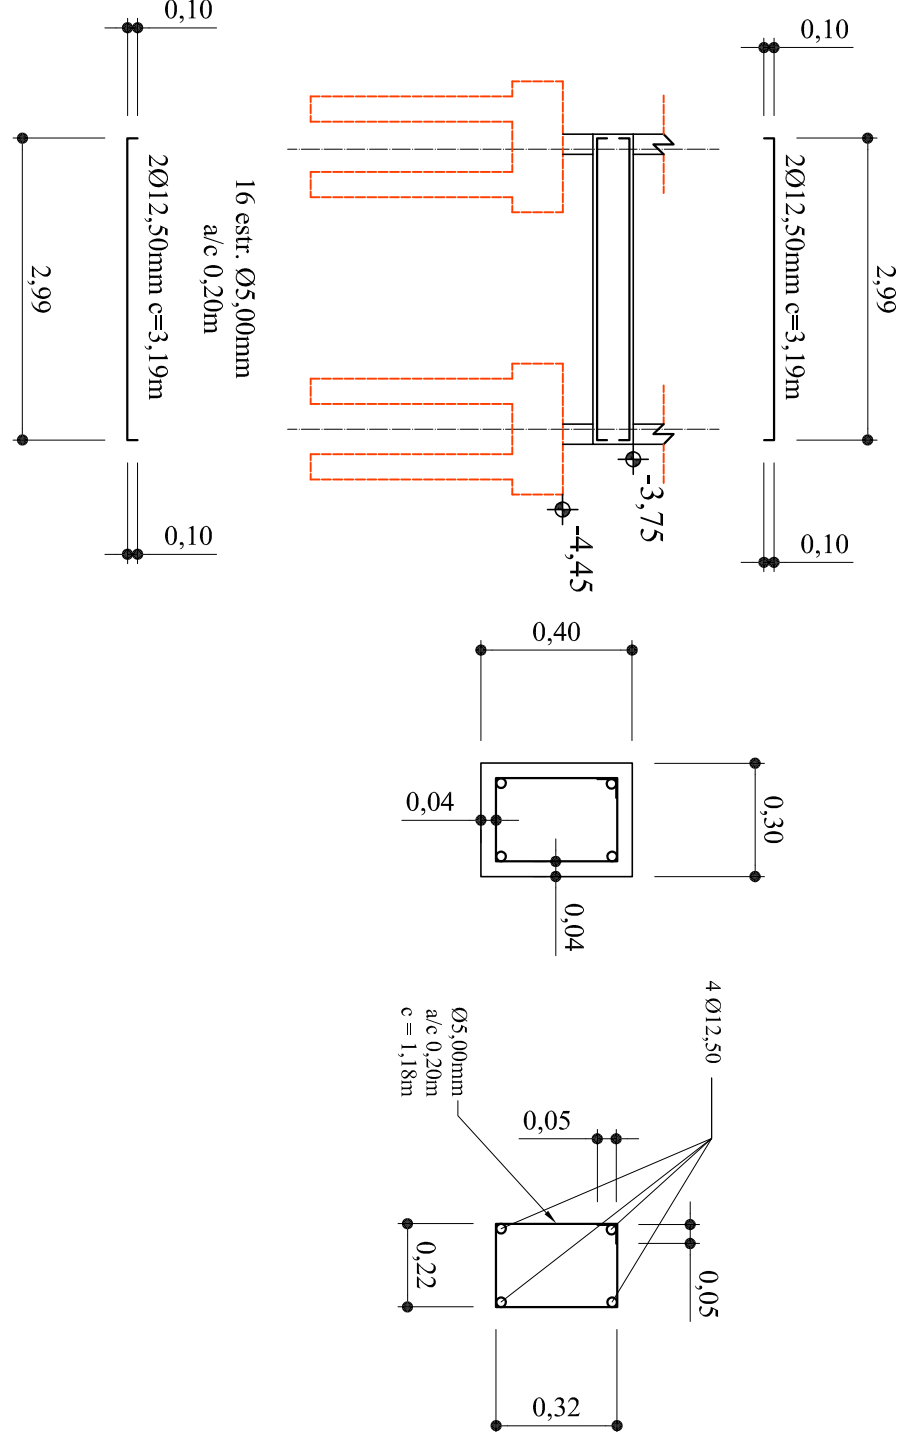


2 Detalhe VB 1,4,7, 10, 13 e 17 - Nível -3,75 m
Scale: 1:75

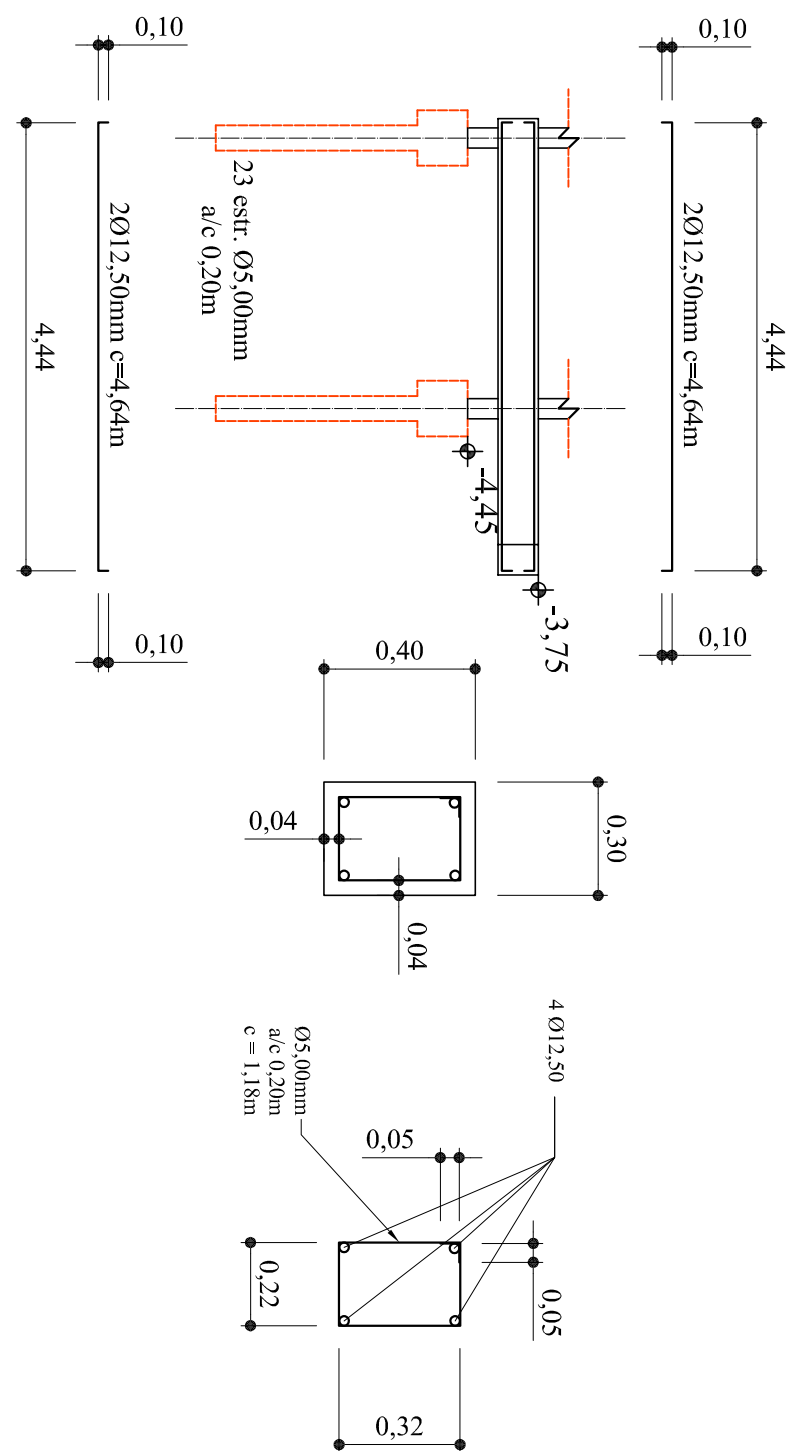


4 Detalhe VB 18 - Nível -3,75 m
Scale: 1:75

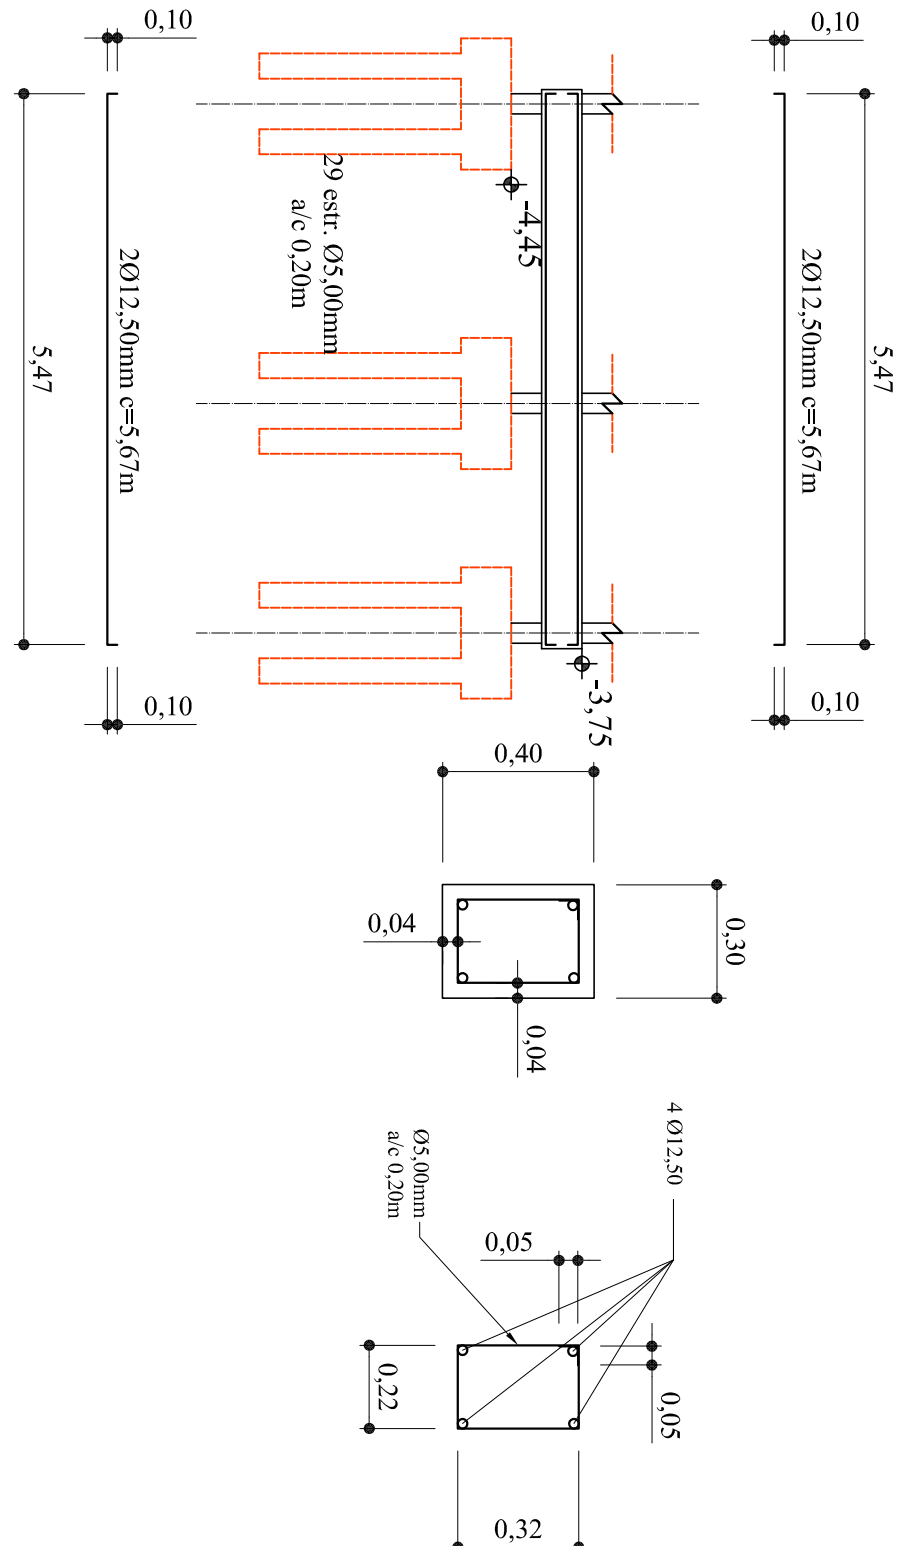


5 Detalhe VB 19 - Nível -3,75 m
Scale: 1:75

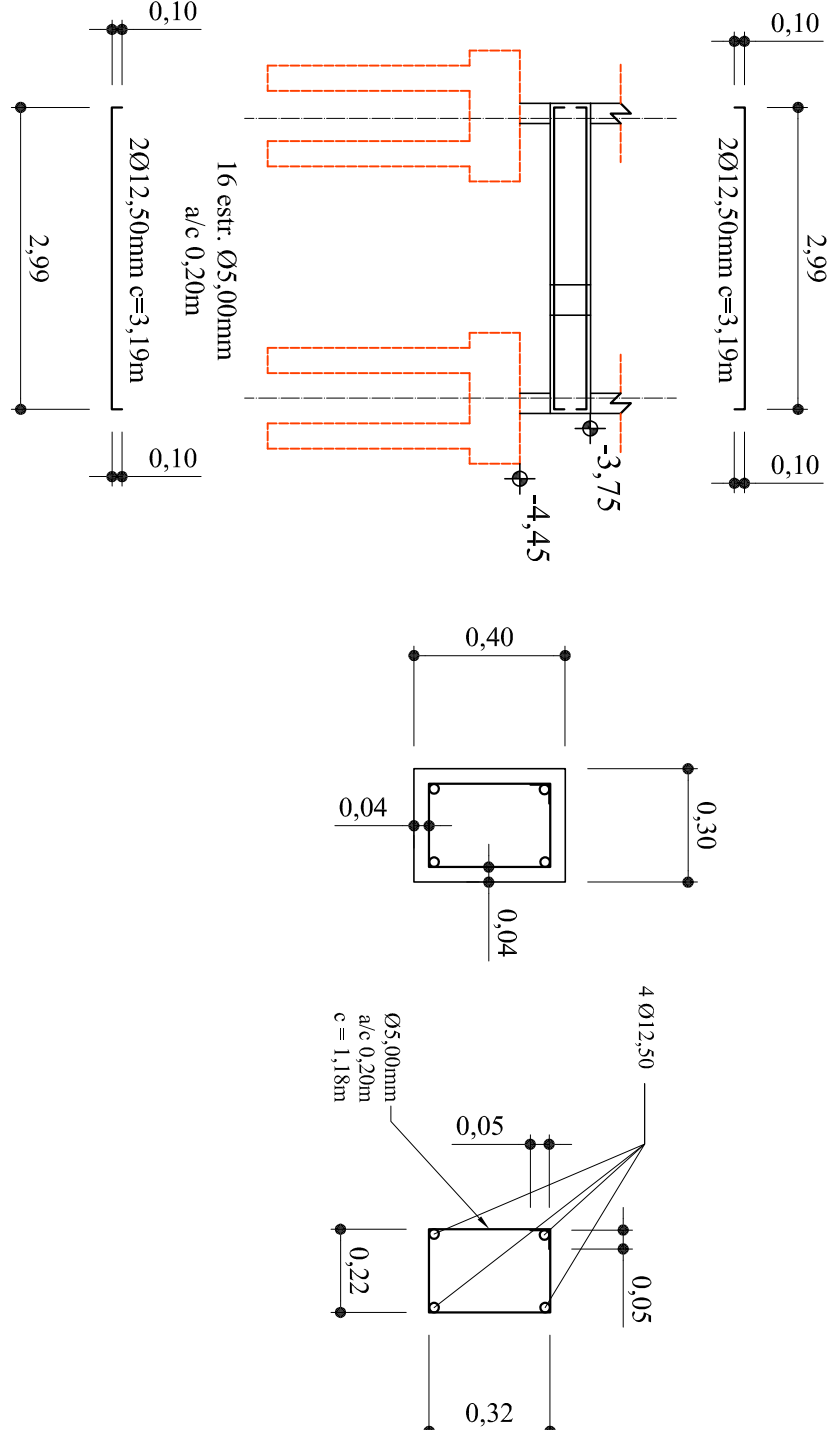

3 Detalhe VB 17 - Nível -3,75 m
Scale: 1:75





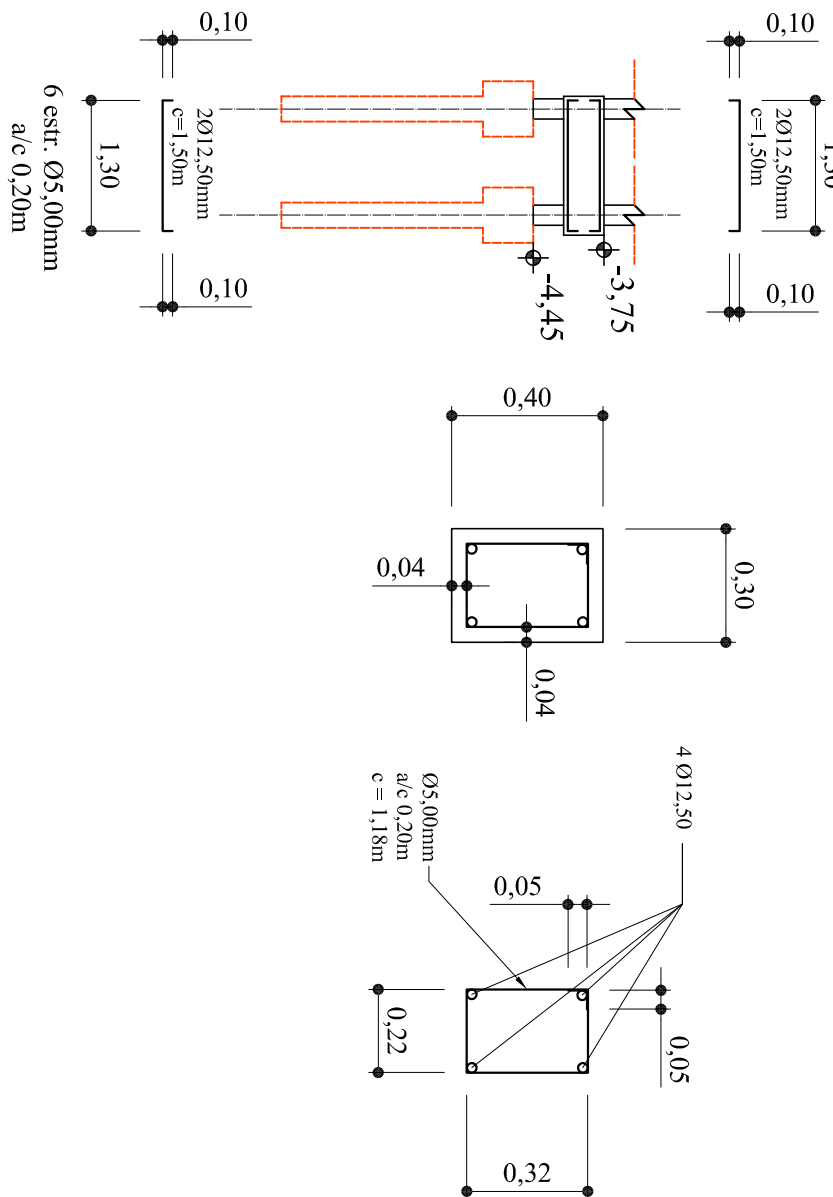


6 Detalhe VB 20 - Nível -3,75 m
Scale: 1:75

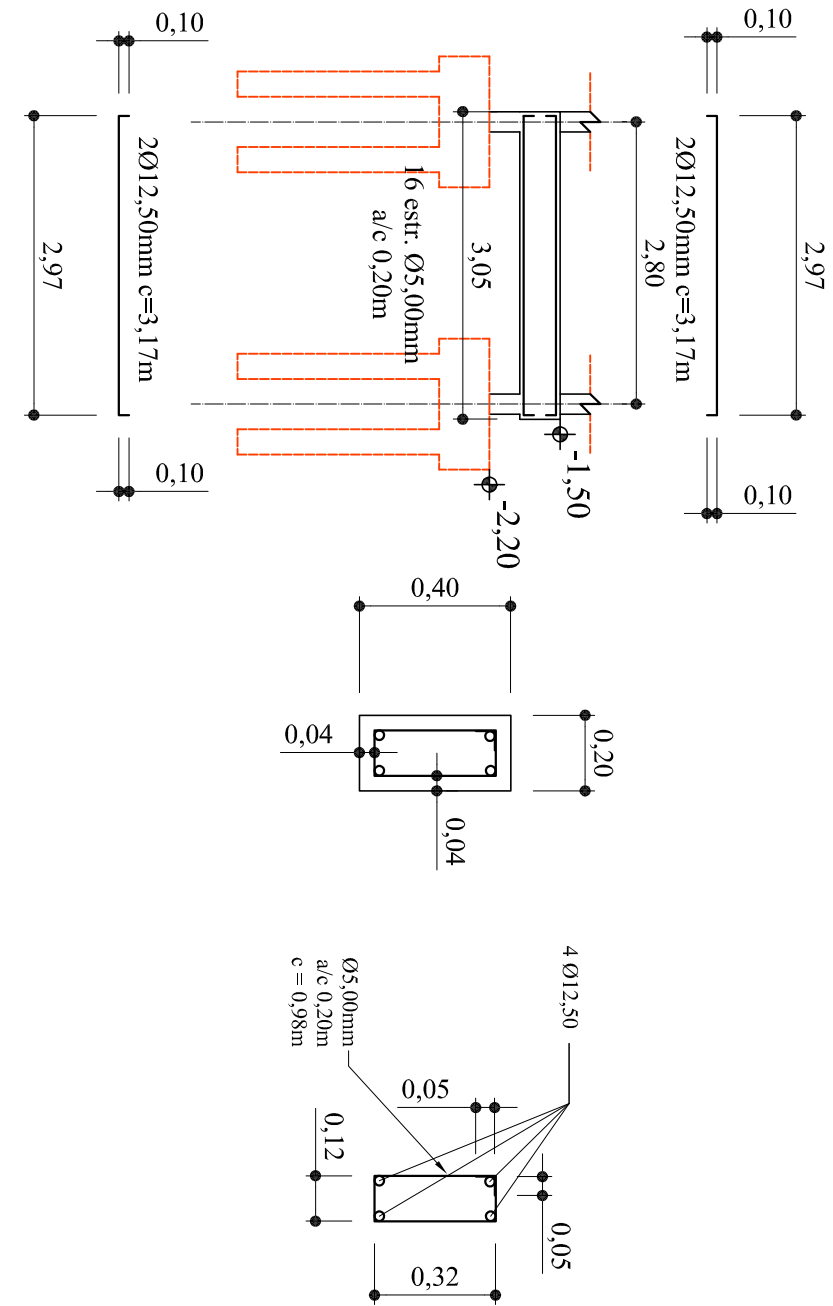

7 Detalhe VB 2,3,5,6,8,9,11,12,14,15 e 16 - Nível -3,75 m
Scale: 1:75

Prefeitura de Cambuí	
Gavetas Funerárias	
Projeto Estrutural Fundações - Baldrame Nível -3,75m	
Número do projeto	0001
Data	13/01/2023
Autor do projeto: Leonardo Mesquita Reis Bellico - Arquiteto e Urbanista	
Folha 04 de 05	
Escala	indicadas

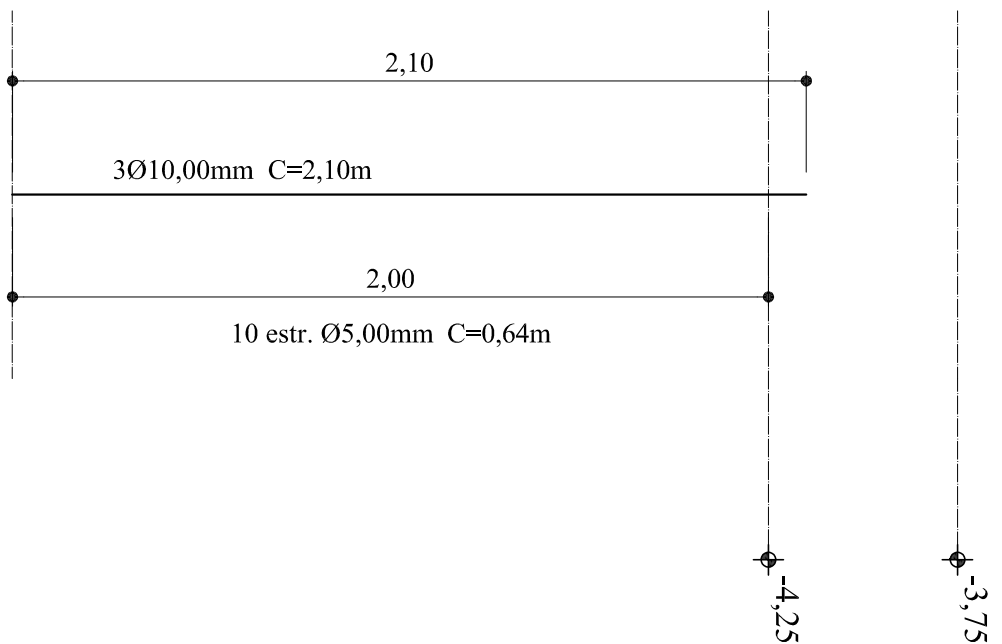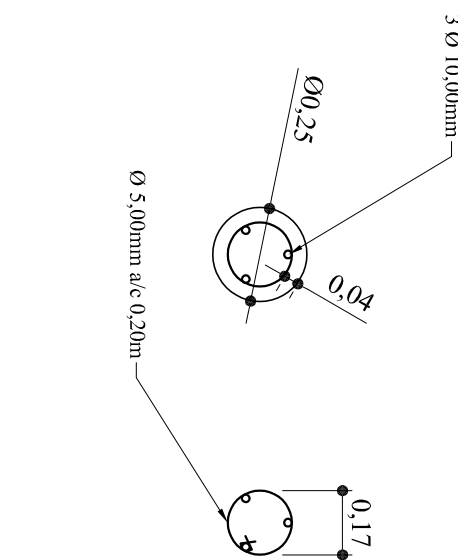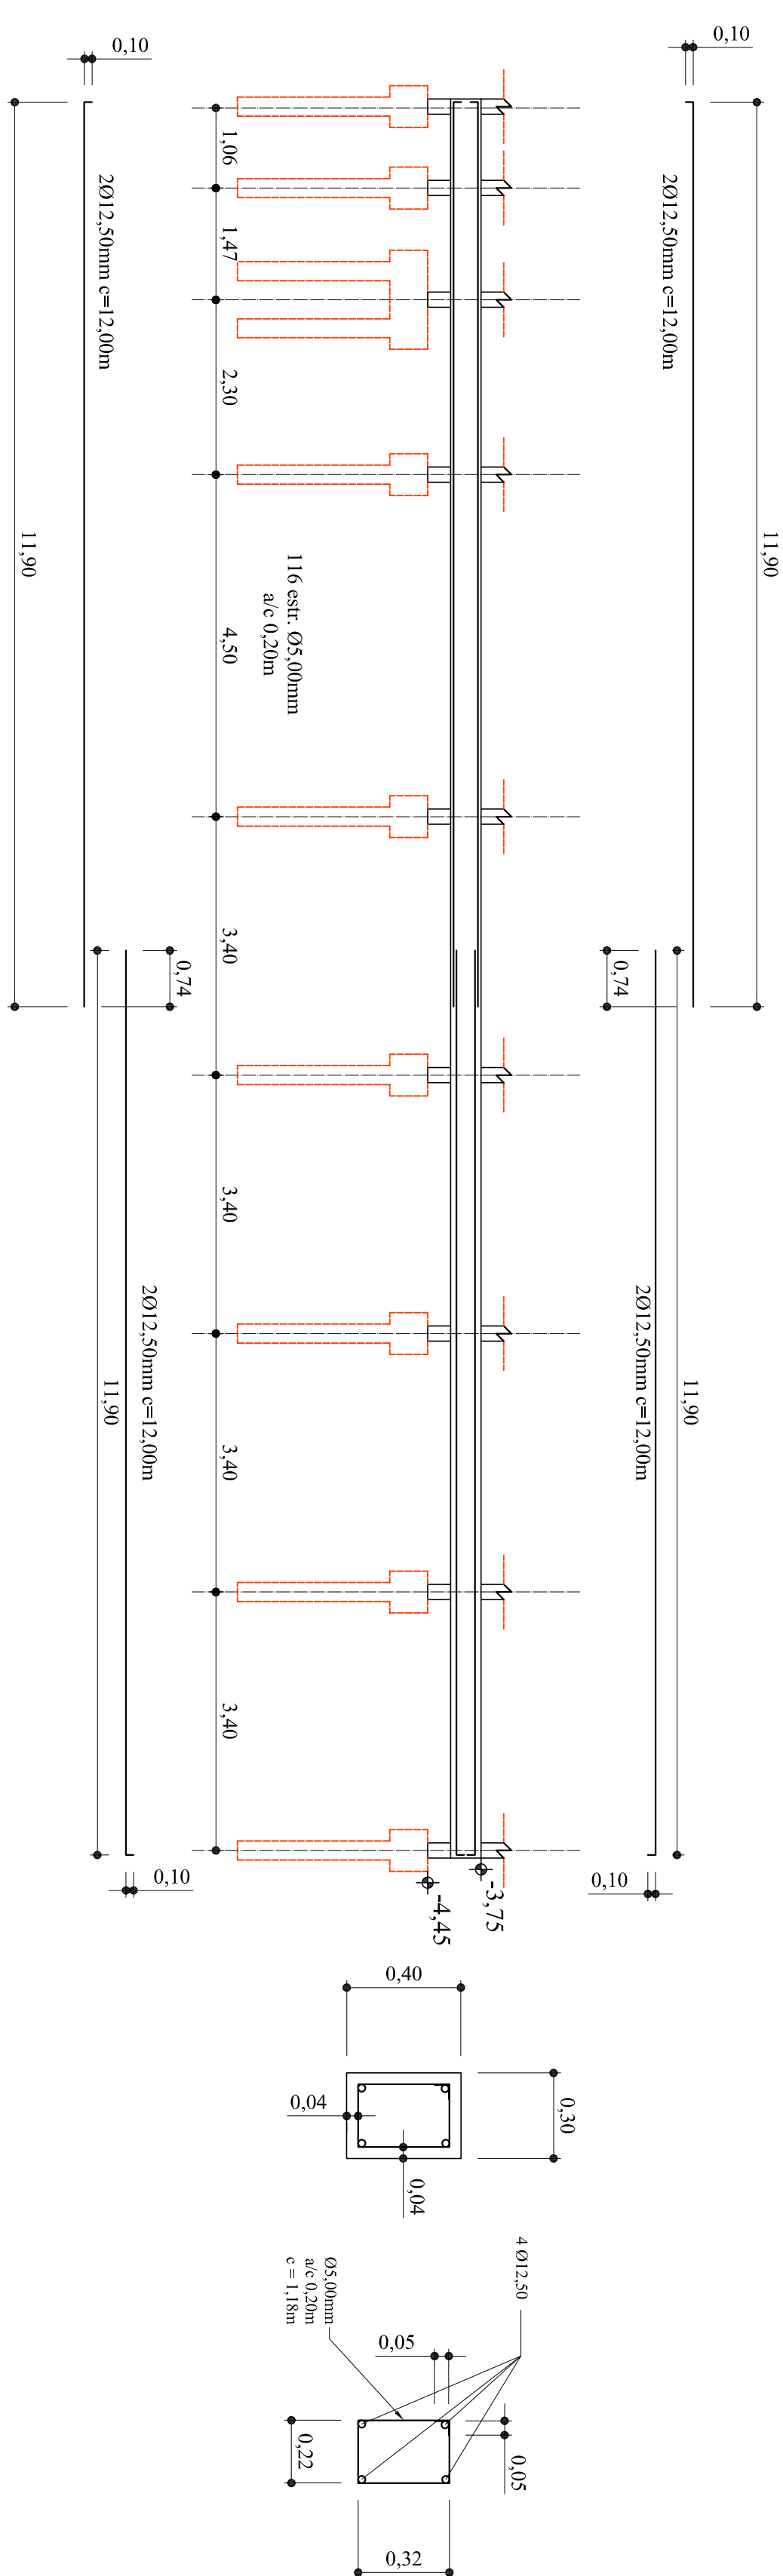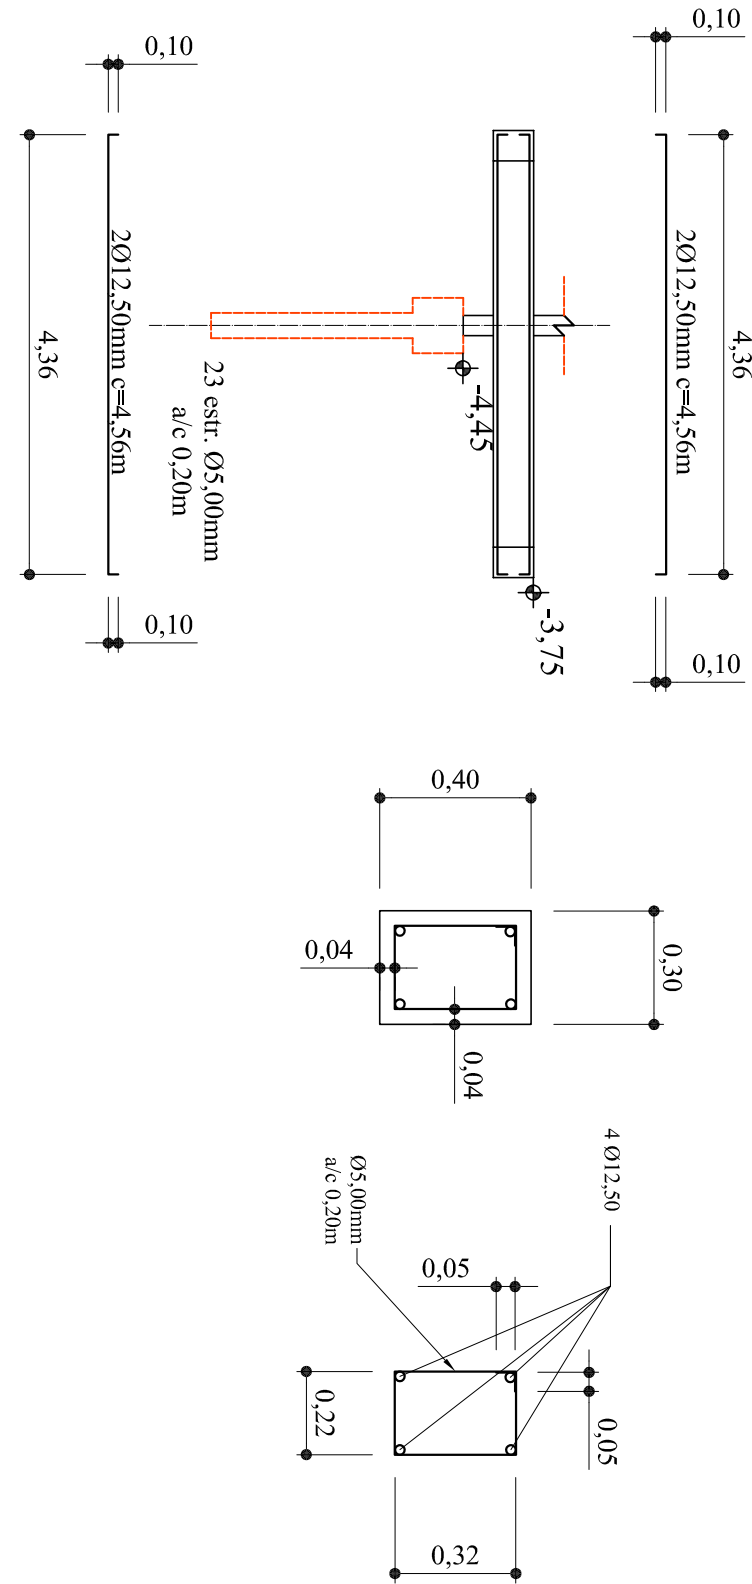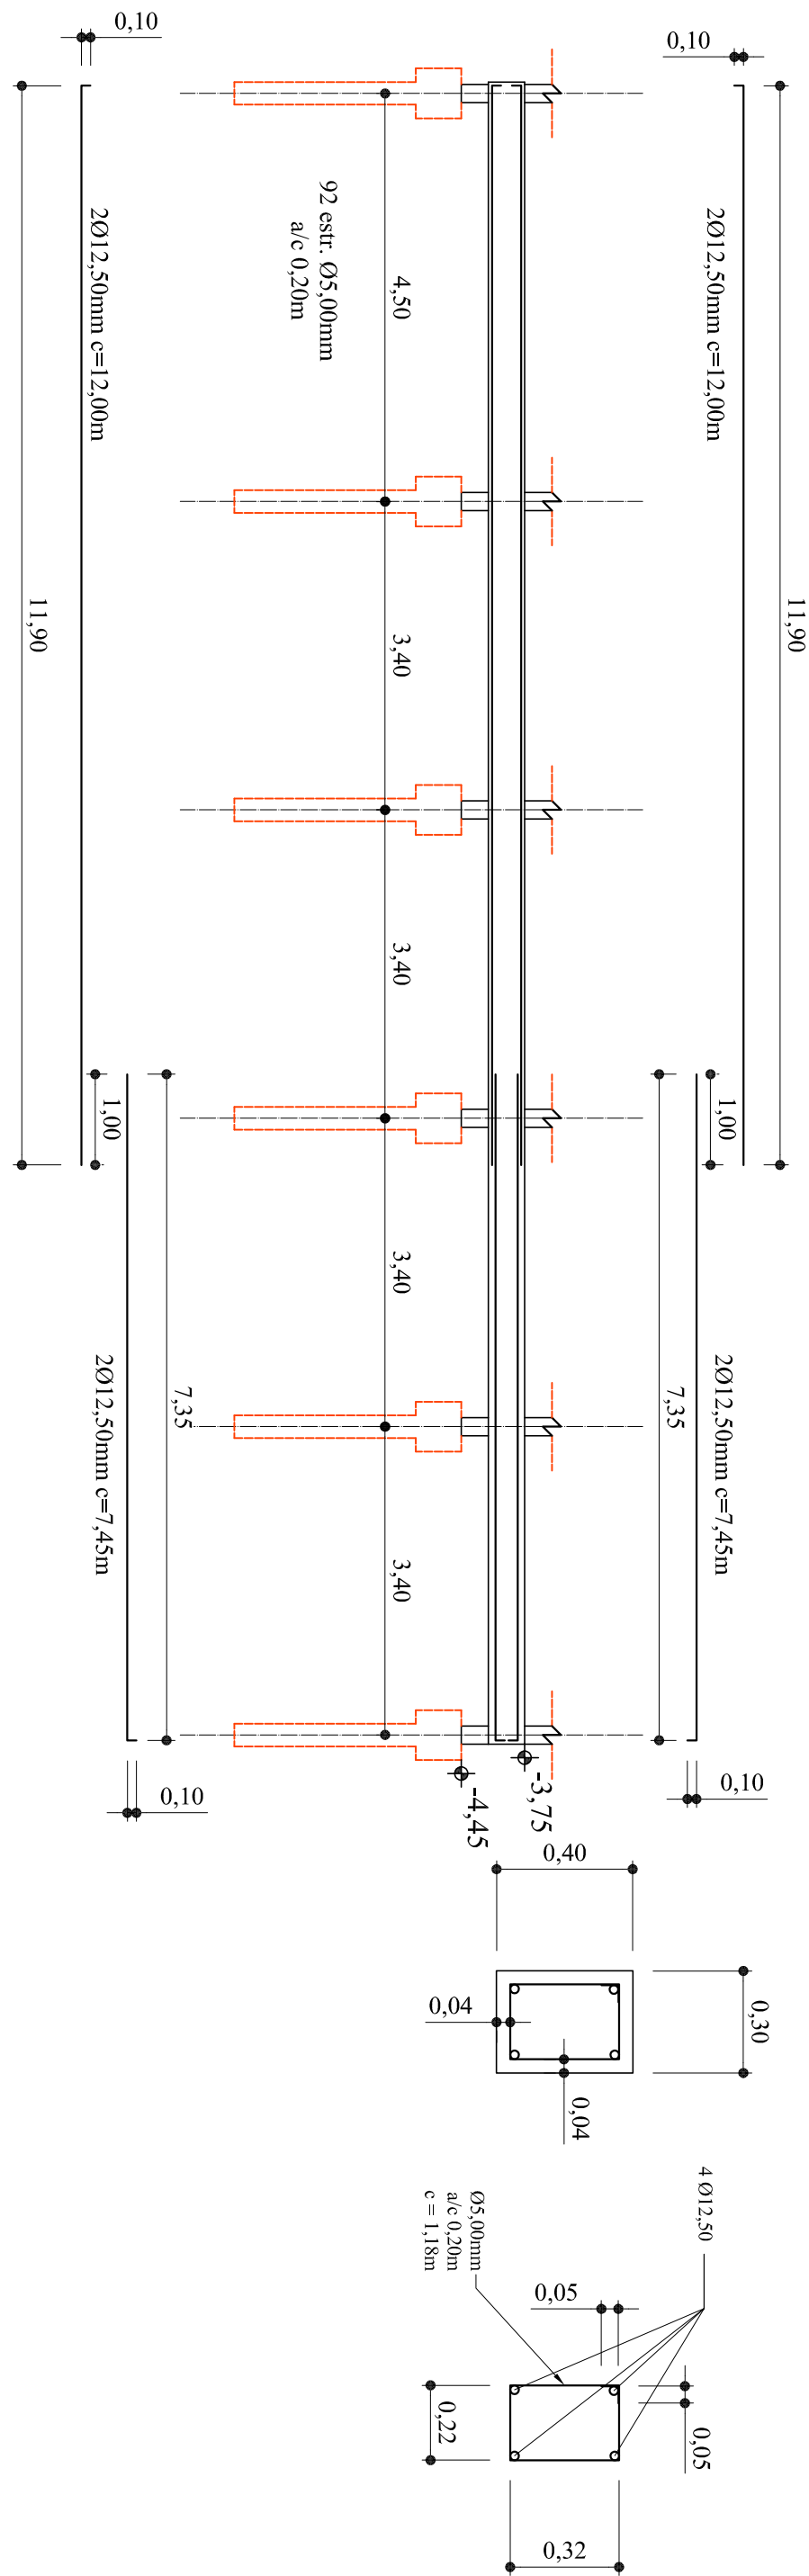

Prefeitura de Cambuí	
Gavetas	
Funerárias	
Projeto Estrutural	
Fundações - Baldrames	
Nível -3,75m	
Número do projeto	0001
Data	13/01/2023
Autor do projeto:	
Leonardo Mesquita Reis Belio - Arquiteto e Urbanista	
Folha 05 de 05	
Escala	indicadas