


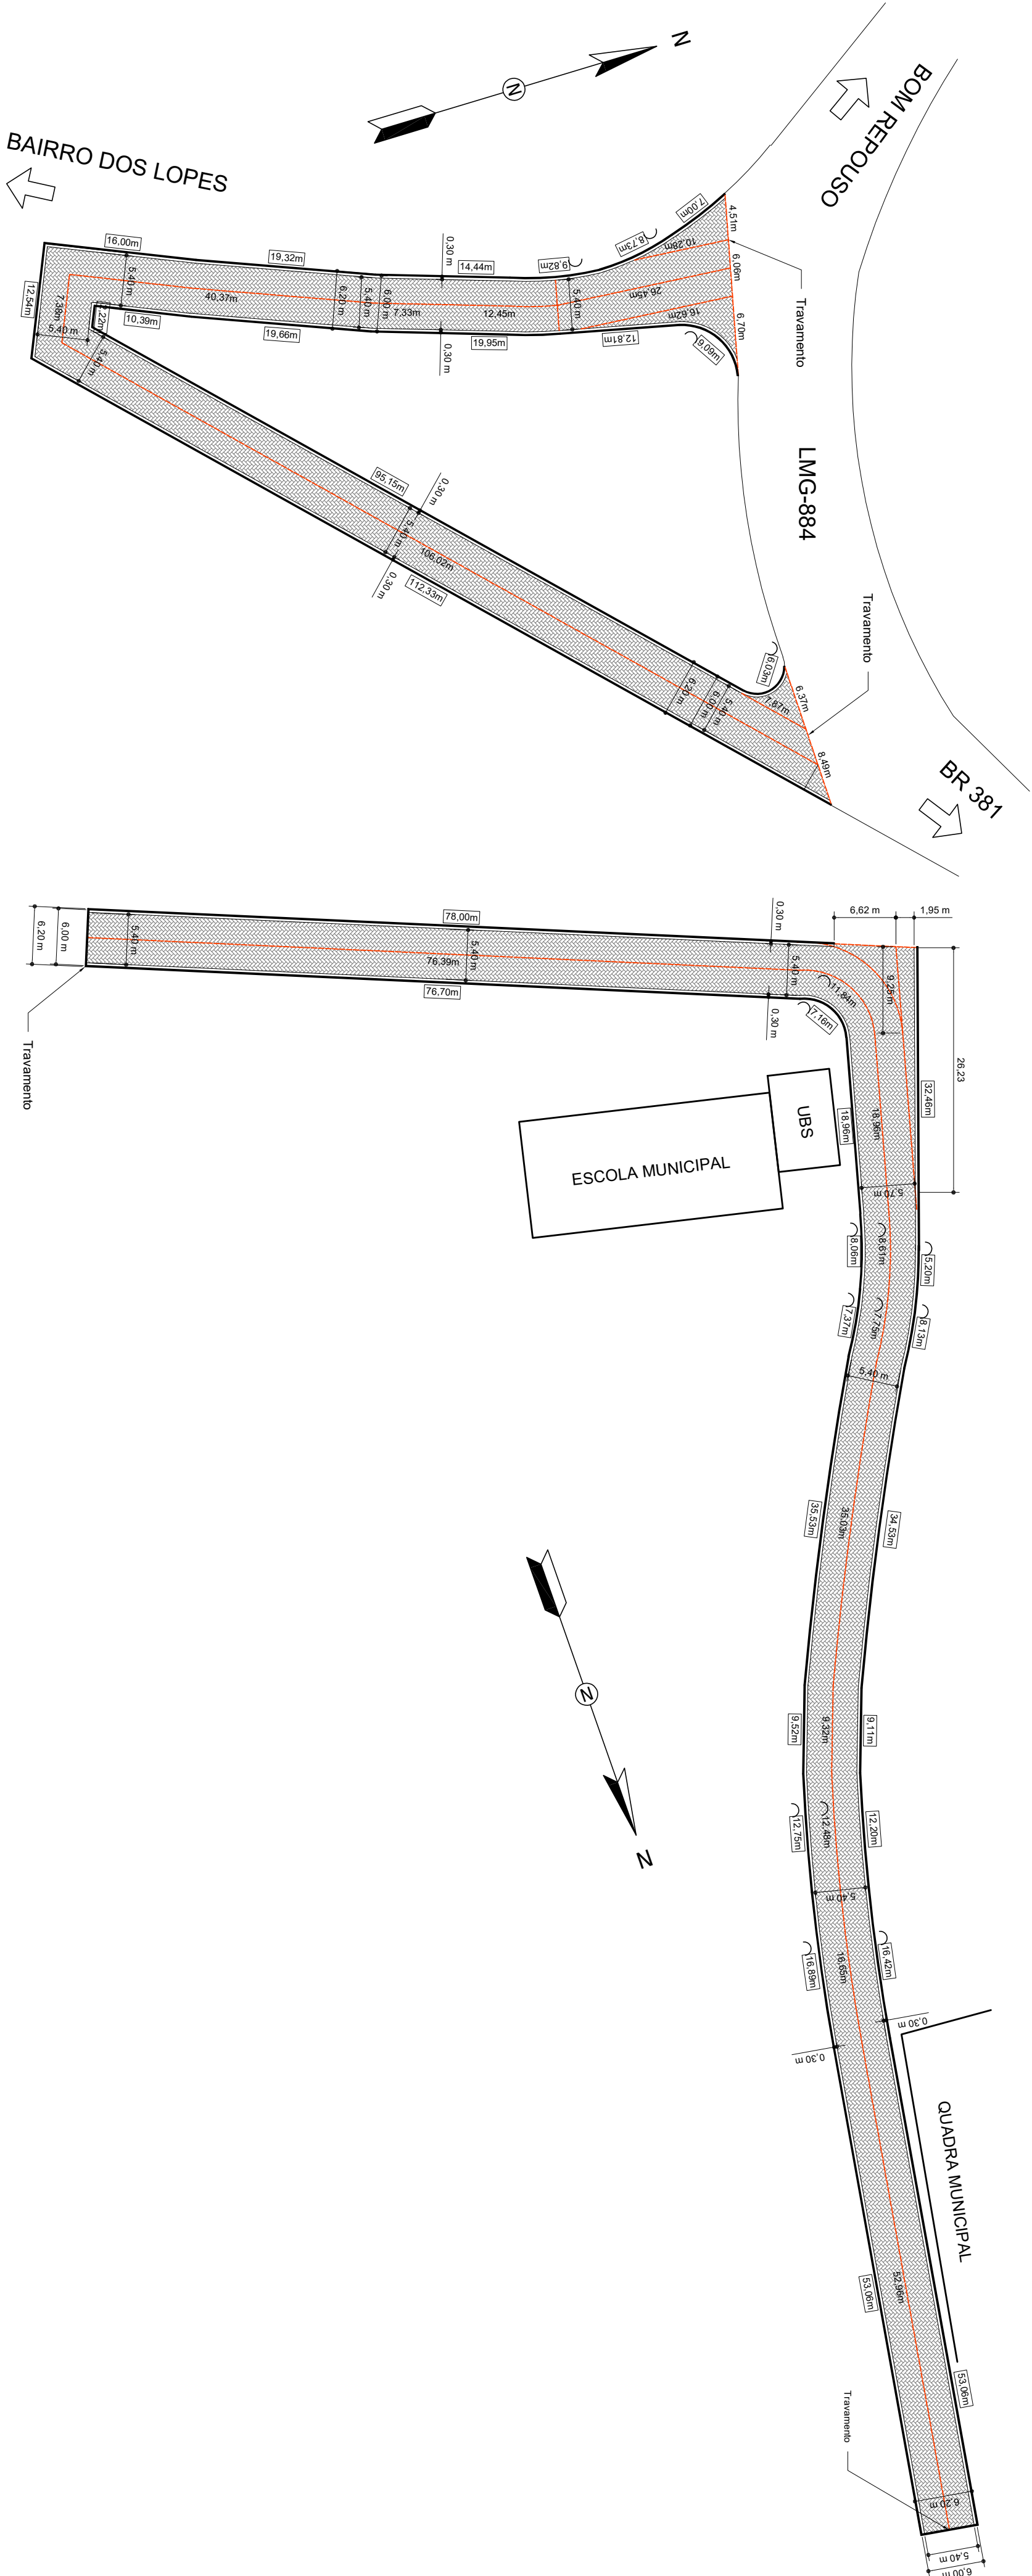

1

VISTA SUPERIOR

Scale: 1:500

ACESSO PELA LMG -884 (BOM REPOUSO) AO BAIRRO DOS LOPES.

CORDENADAS:

LATITUDE: 22°29'42.12"S

LONGITUDE: 46° 5'30.40"O

2

VISTA SUPERIOR


Scale: 1:500

BAIRRO DOS LOPES.



CORDENADAS:

LATITUDE: 22°30'49.86"S

LONGITUDE: 46° 6'12.45"O

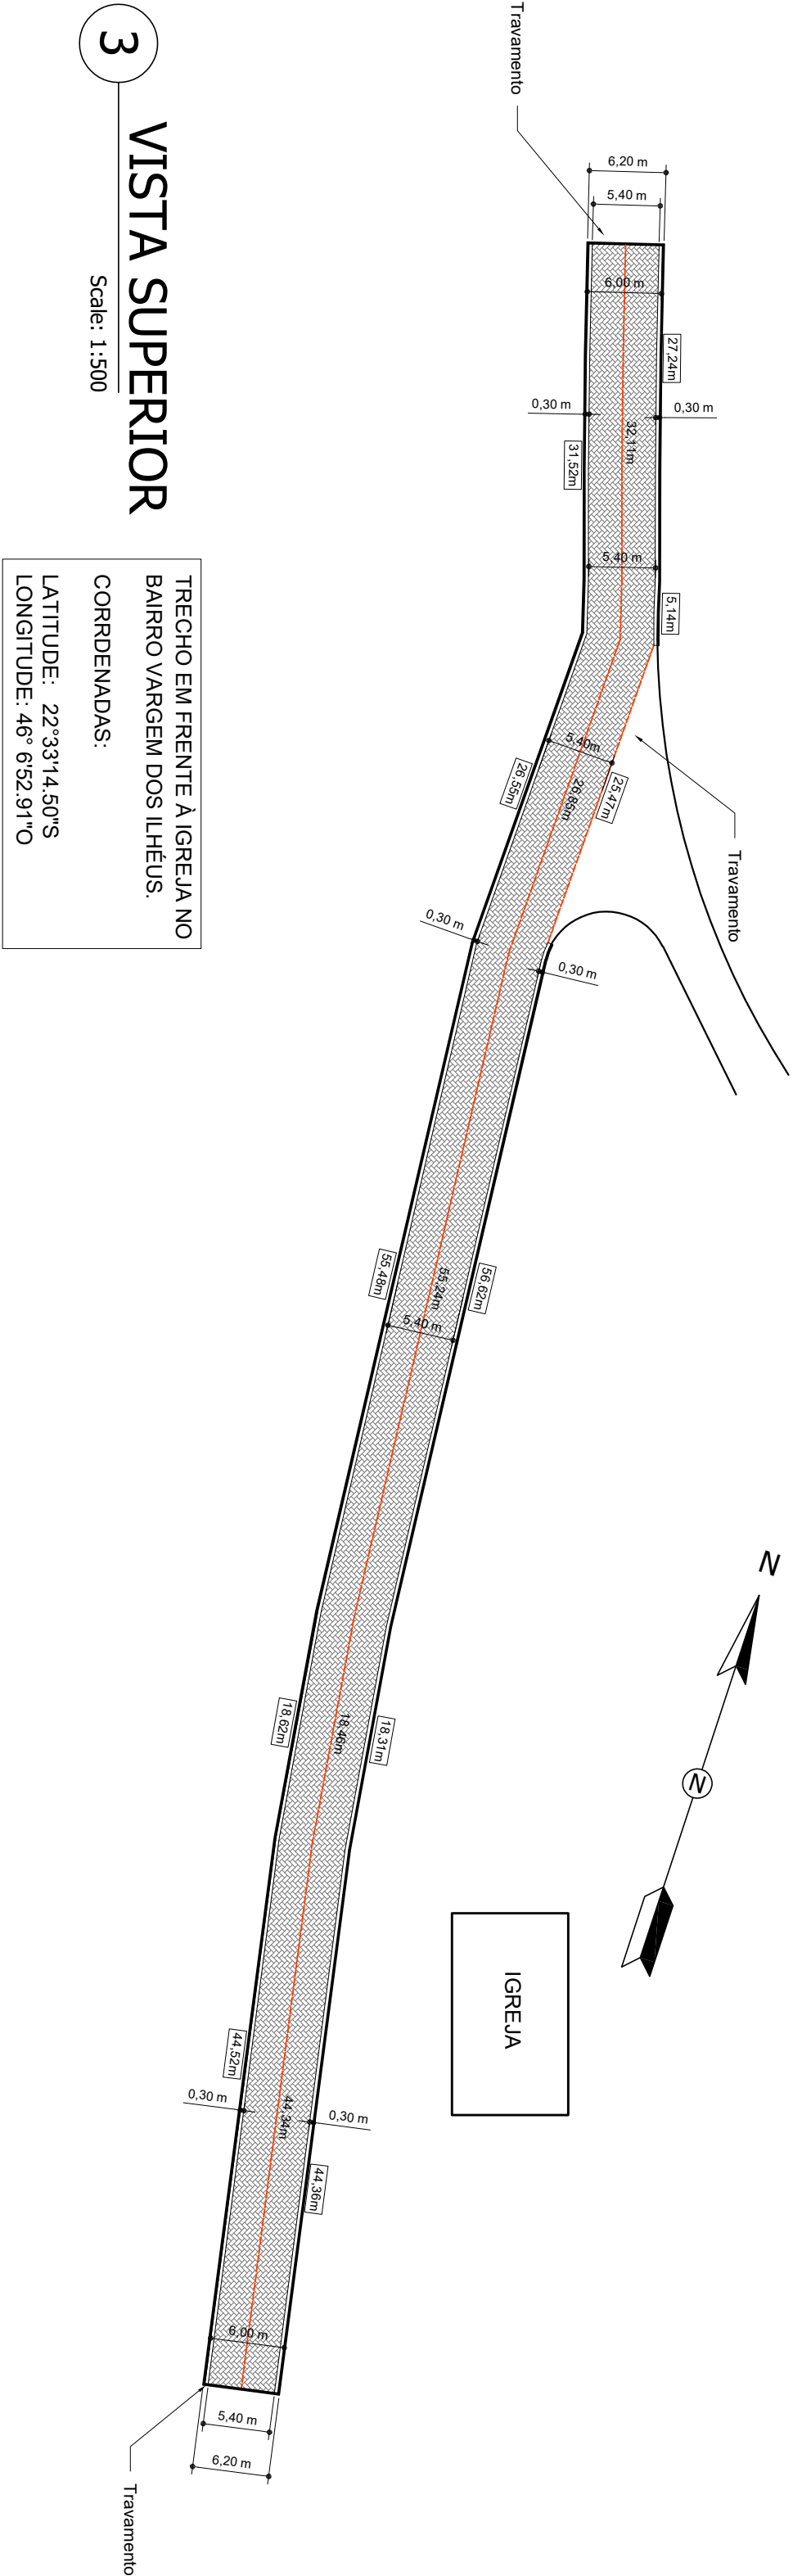

PROJETO DE PAVIMENTAÇÃO	
ASSUNTO:	Projeto de Pavimentação Intertravada e drenagem superficial.
LOCAL:	Vide indicações e coordenadas junto a cada projeto dos trechos.
AUTOR:	Leonardo Mesquita Reis Belico - Arquiteto e Urbanista
DATA:	27/03/2023
Observações:	

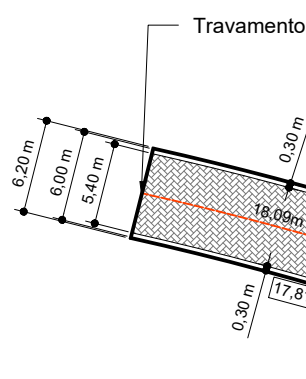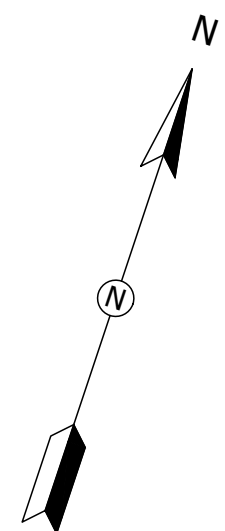


4 VISTA SUPERIOR

Scale: 1:500


BAIRRO VARGEM DOS ILHÉUS
MORRO EM FRENTE A
PROPRIEDADE DO RUBENS.

CORRDENADAS:

LATITUDE: 22°33'39.27"S
LONGITUDE: 46° 6'57.06"O

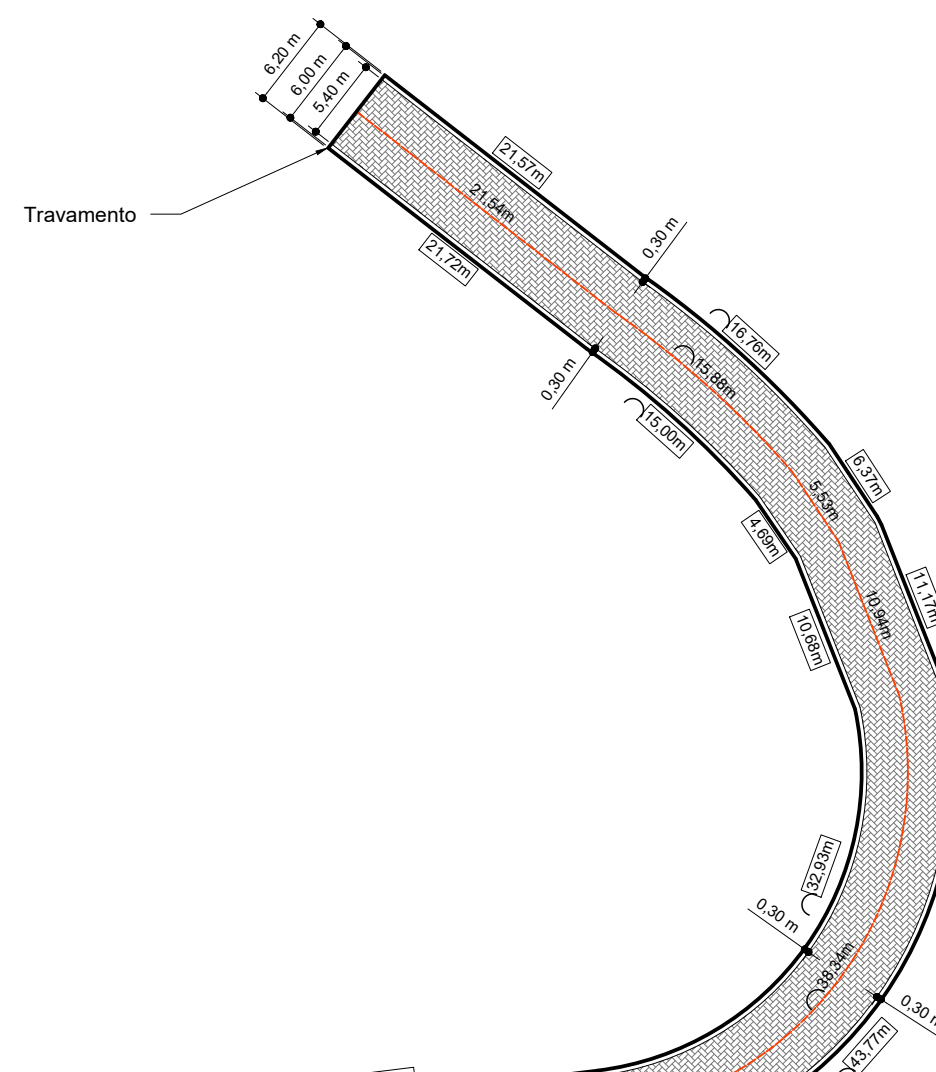

Travamento

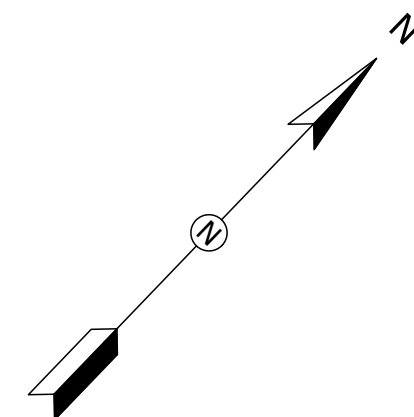

Travamento



3 VISTA SUPERIOR

Scale: 1:500


MORRO NA CHEGADA DO BAIRRO
DOS ROSAS

CORRDENADAS:

LATITUDE: 22°37'29.92"S
LONGITUDE: 46° 6'12.61"O

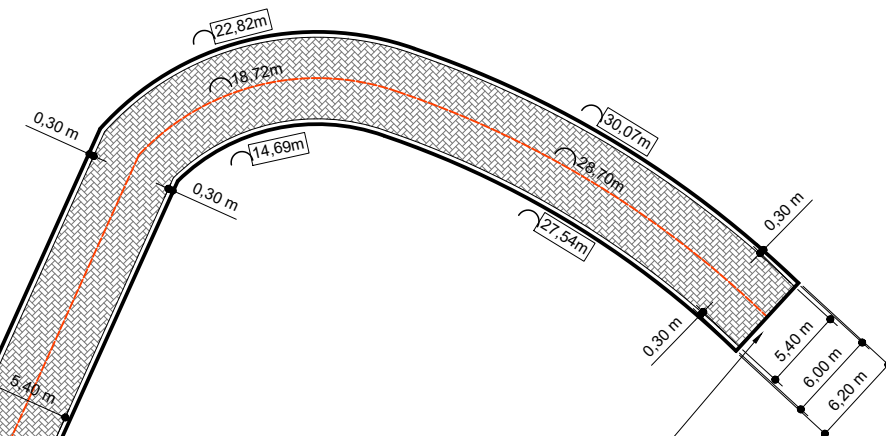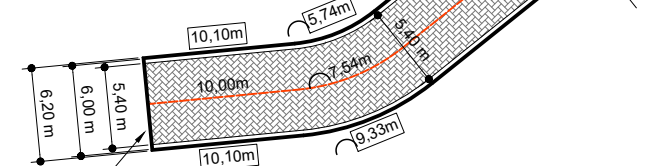

Travamento

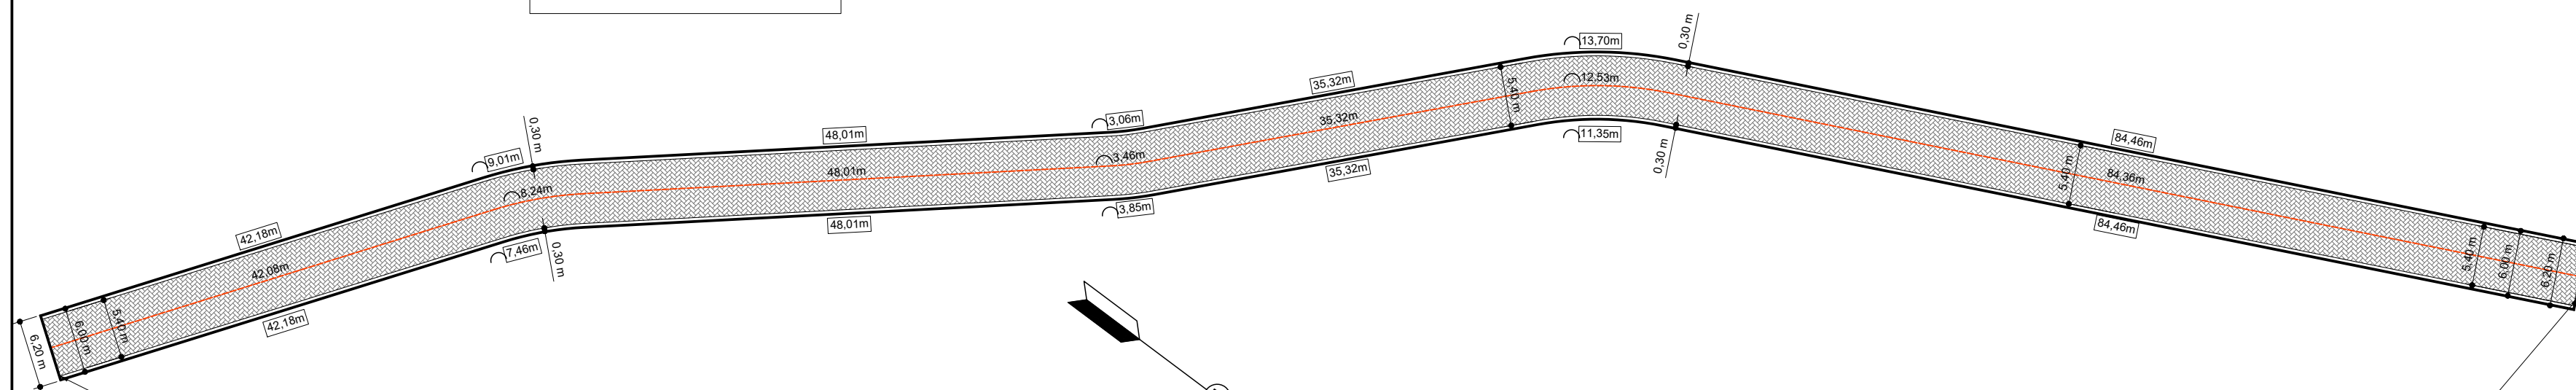

Travamento


4 VISTA SUPERIOR

Scale: 1:500

BAIRRO MATO DENTRO -
REFRÊNCIA = MORRO PRÓXIMO À
PROPRIEDADE DO ELIAS.

CORRDENADAS:

LATITUDE: 22°36'2.33"S
LONGITUDE: 46° 8'6.41"O

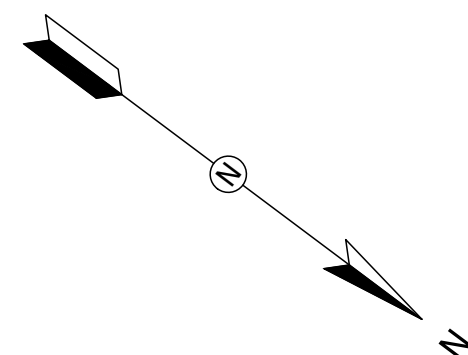

Travamento

PROJETO DE PAVIMENTAÇÃO


ASSUNTO: Projeto de Pavimentação
Intertravada e drenagem superficial.

LOCAL: Vide indicações e coordenadas
junto a cada projeto dos trechos.

AUTOR: Leonardo Mesquita Reis Belico -
Arquiteto e Urbanista

DATA: 27/03/2023


Observações:

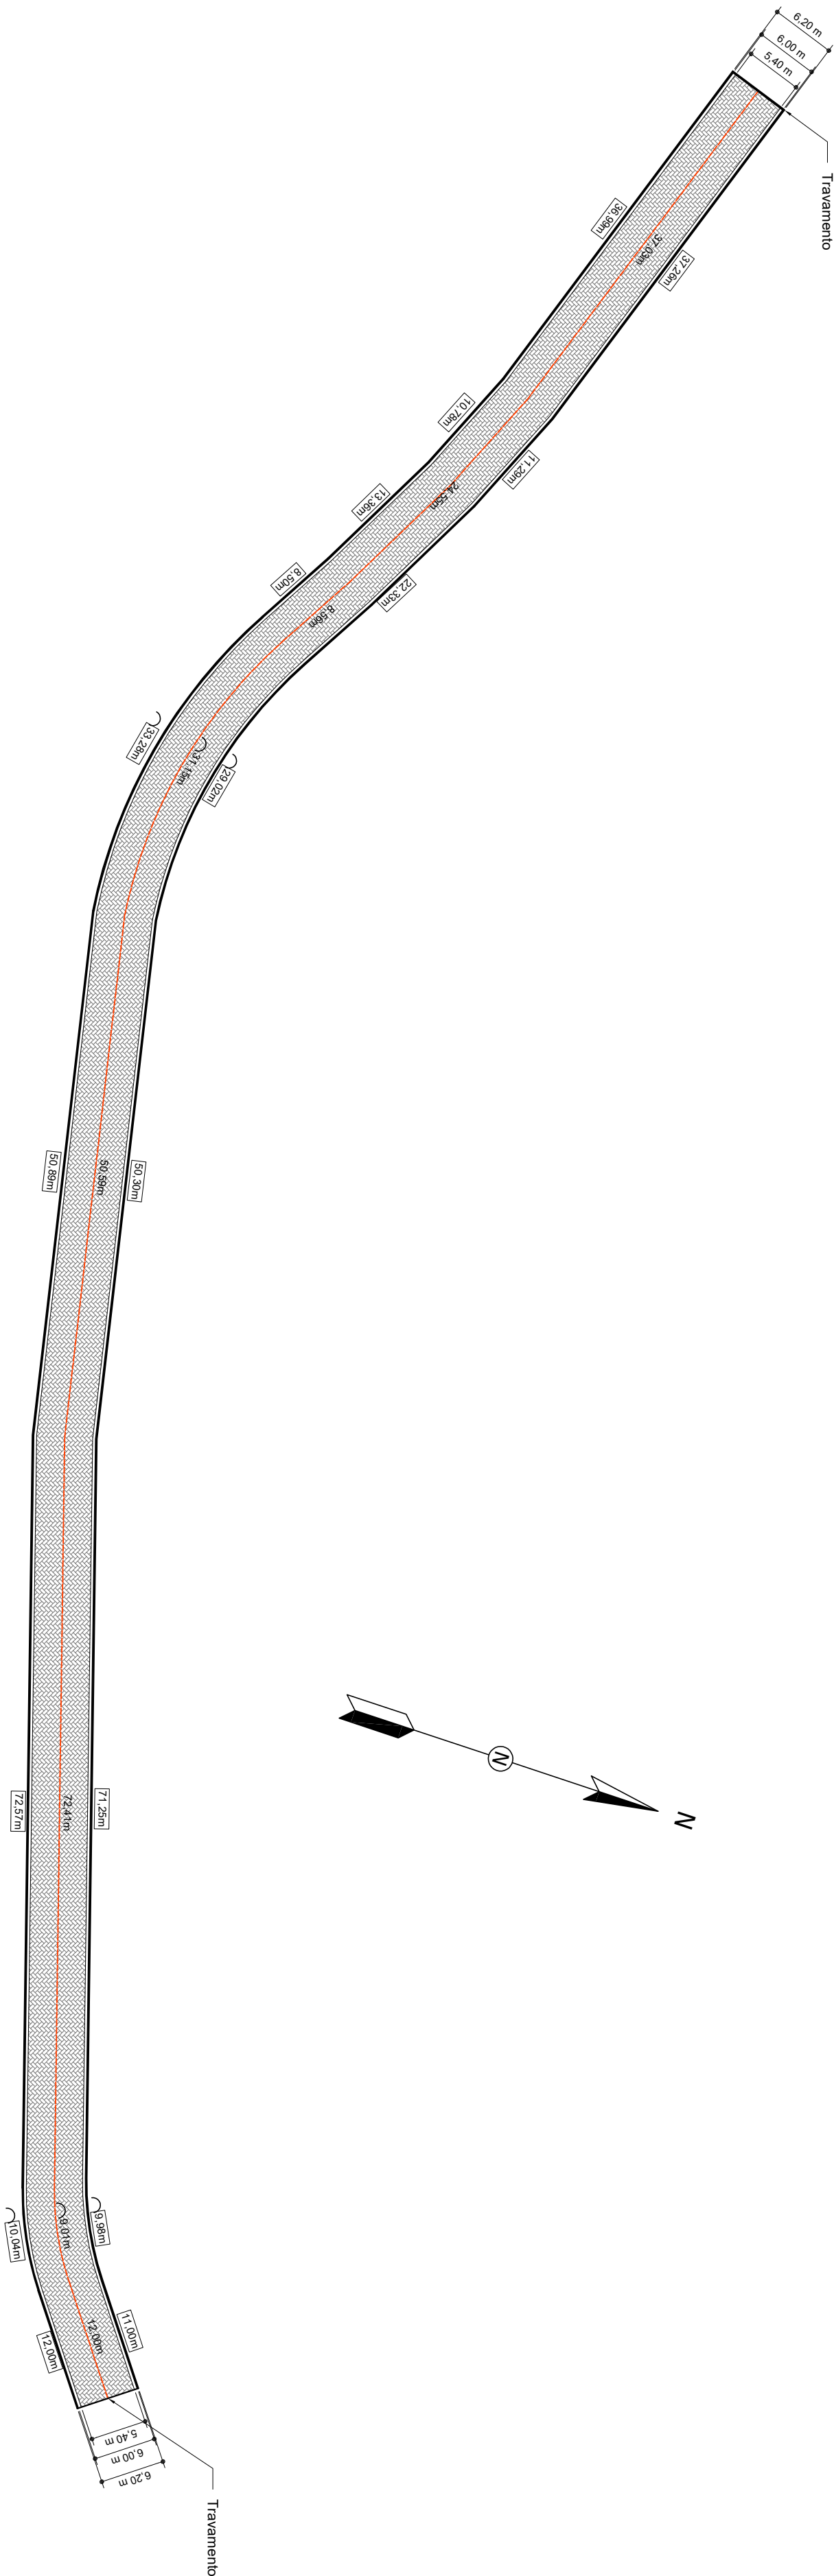

4 VISTA SUPERIOR

Scale: 1:500

BAIRRO DOS VAZES
"MORRO DO MAGNO"
CORDENADAS:
LATITUDE: 22°37'16.14"S
LONGITUDE: 46° 5'30.48"O

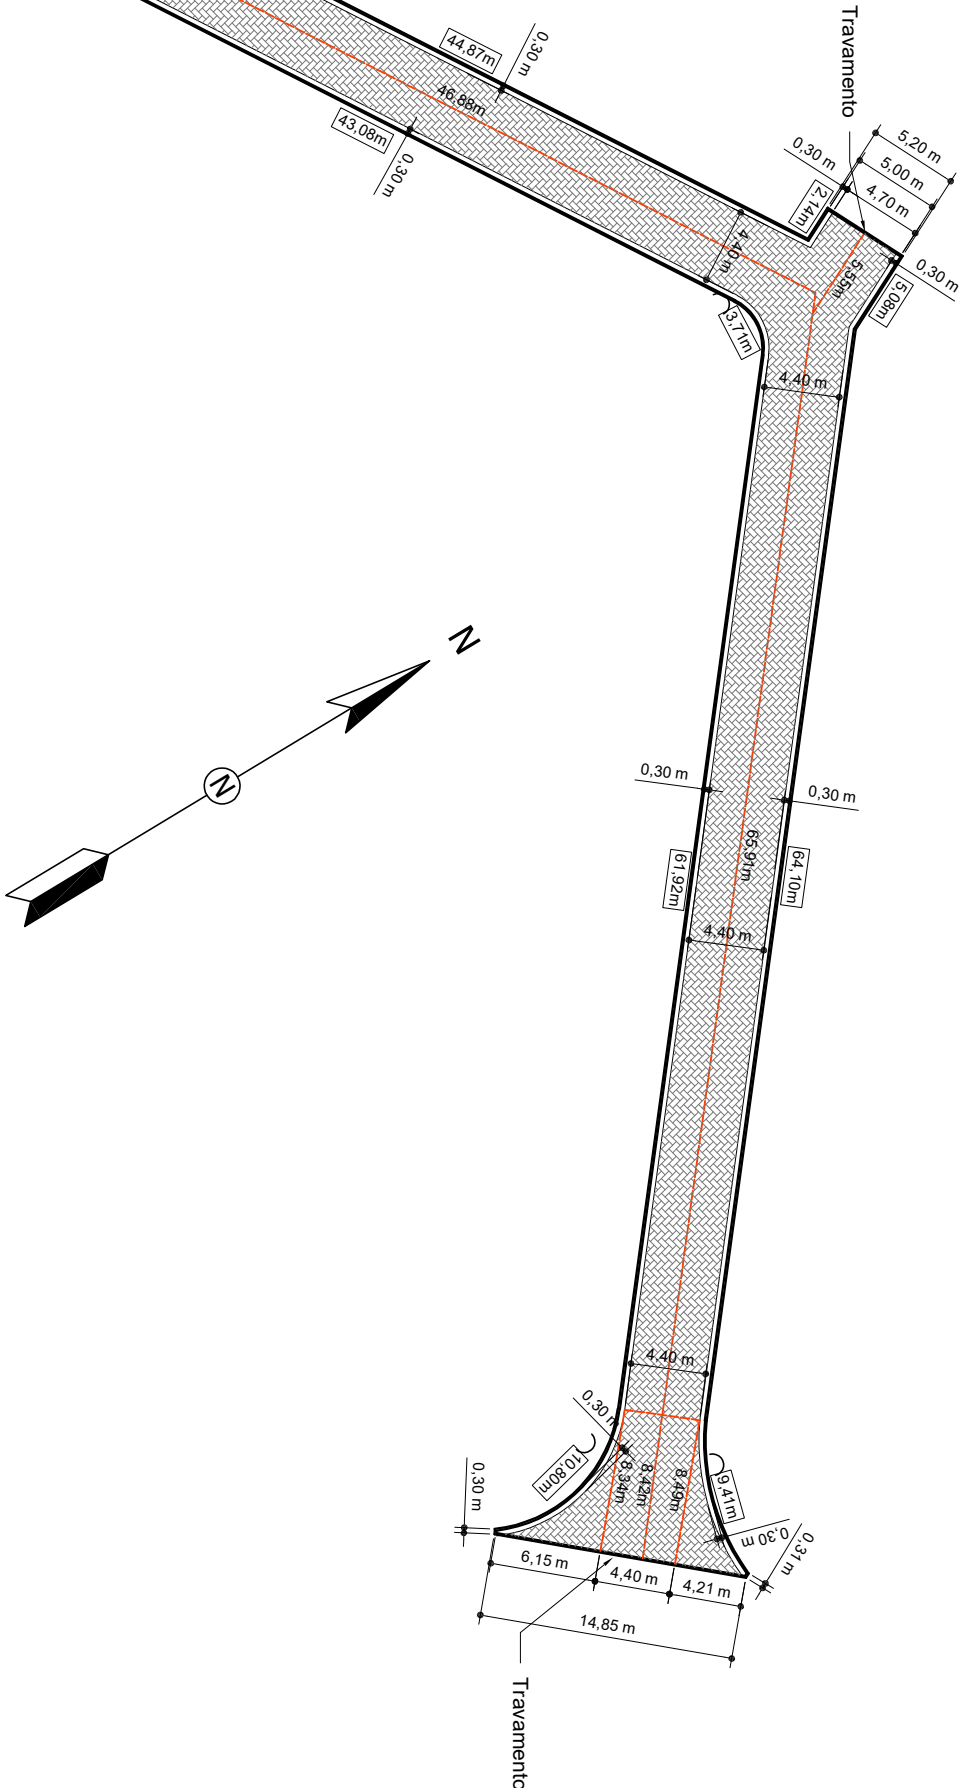

4 VISTA SUPERIOR


Scale: 1:500

ACESSO A BAIRRO PROXIMO
VIADUTO BR 381
LATITUDE: 22°36'37.40"S
LONGITUDE: 46° 3'21.99"O

PROJETO DE PAVIMENTAÇÃO

ASSUNTO: Projeto de Pavimentação
Intetravada e drenagem superficial.
LOCAL: Vide indicações e coordenadas
junto a cada projeto dos trechos.


AUTOR: Leonardo Mesquita Reis Belico -
Arquiteto e Urbanista
DATA: 27/03/2023
Observações:

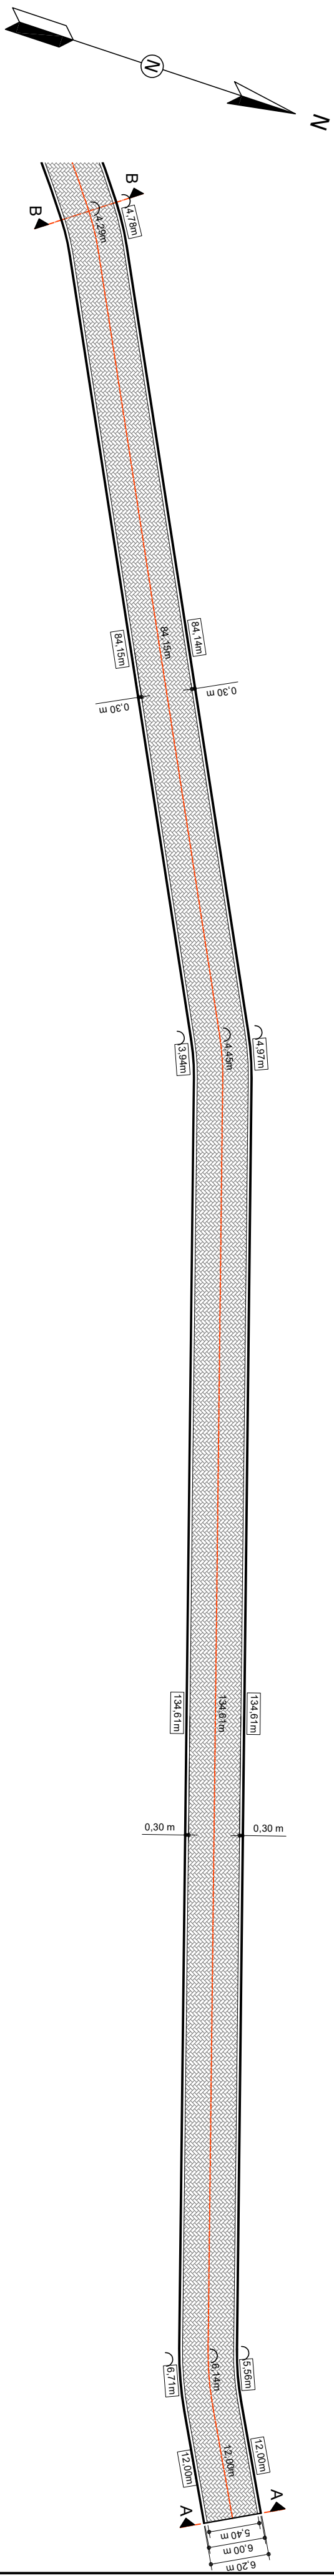

4 VISTA SUPERIOR TRECHO DE AA a BB

Scale: 1:500


BAIRRO BRAÇO DAS ANTAS -
PRÓXIMO À PROPRIEDADE DE
"NICO TERVINO"
CORDENADAS:
LATITUDE: 22°37'57.28"S
LONGITUDE: 46° 7'17.20"O

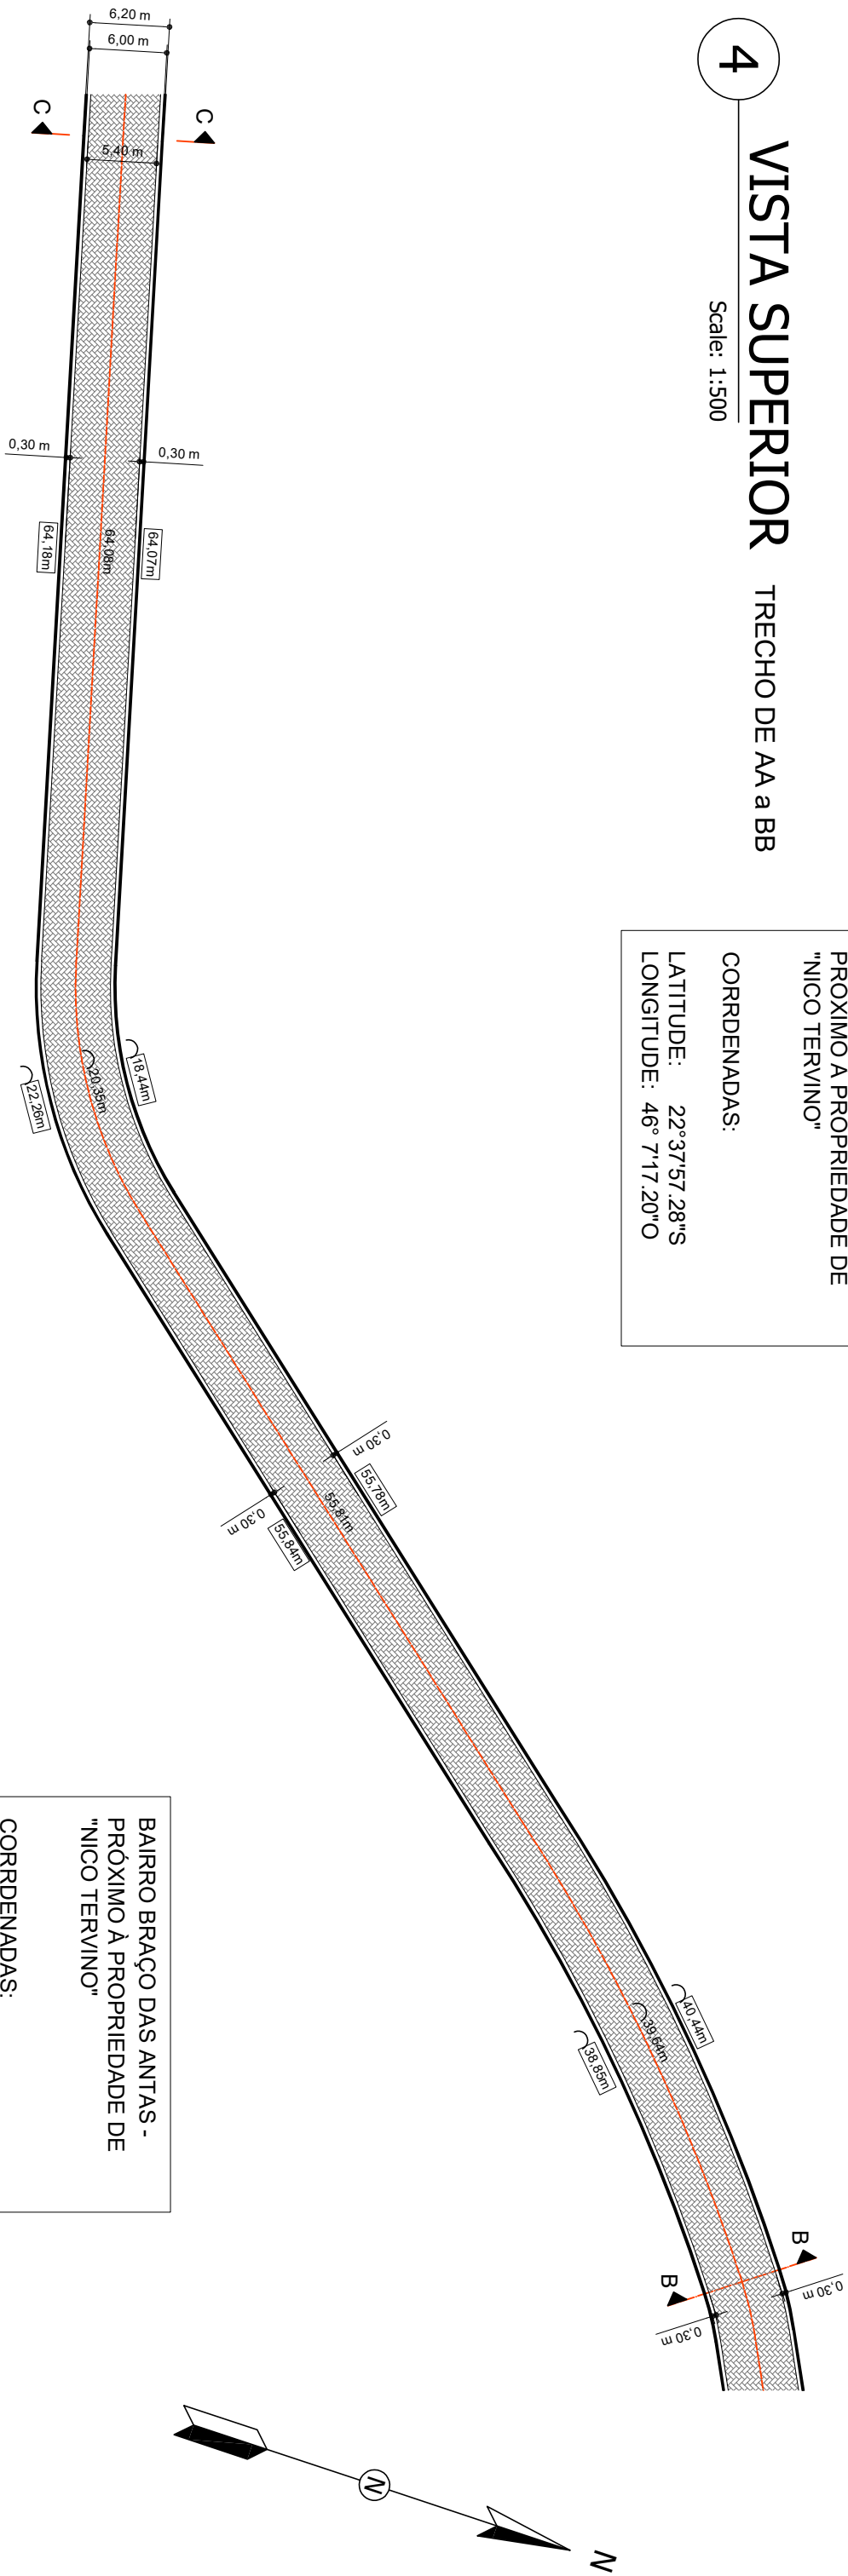

4 VISTA SUPERIOR TRECHO DE BB a CC

Scale: 1:500

BAIRRO BRAÇO DAS ANTAS -
PRÓXIMO À PROPRIEDADE DE
"NICO TERVINO"
CORDENADAS:
LATITUDE: 22°37'57.28"S
LONGITUDE: 46° 7'17.20"O

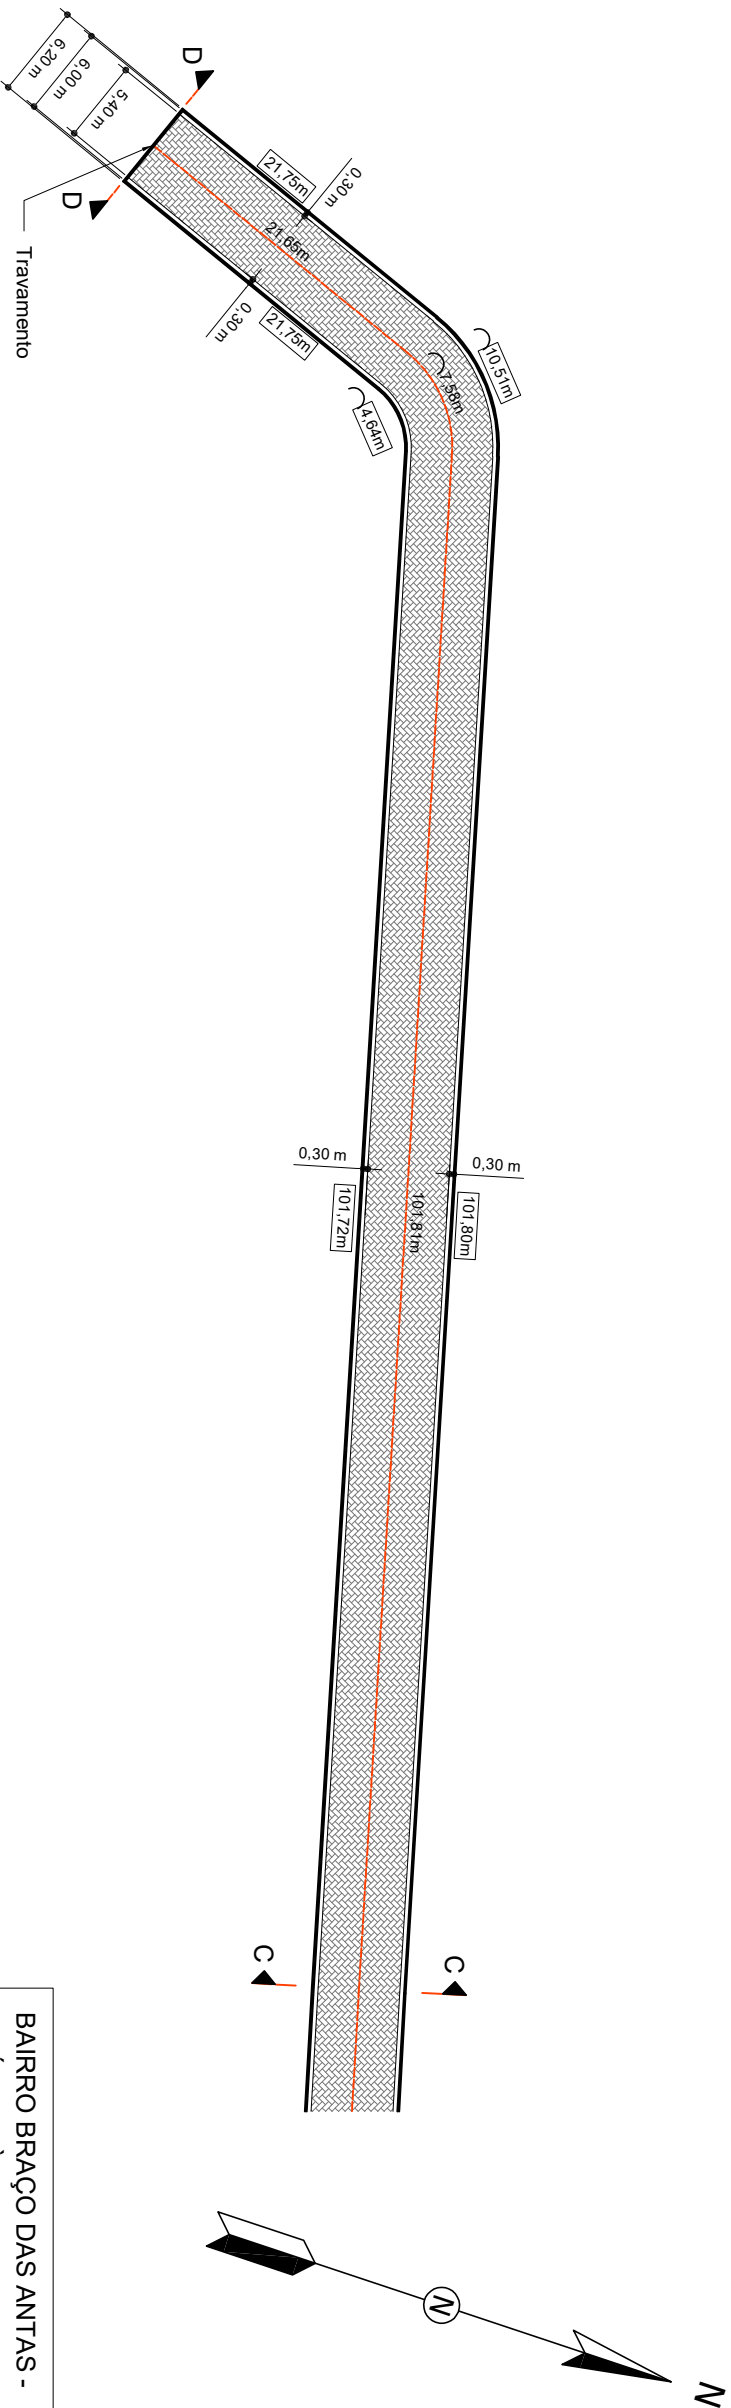

4 VISTA SUPERIOR TRECHO DE CC a DD


Scale: 1:500

BAIRRO BRAÇO DAS ANTAS -
PRÓXIMO À PROPRIEDADE DE
"NICO TERVINO"
CORDENADAS:
LATITUDE: 22°37'57.28"S
LONGITUDE: 46° 7'17.20"O

PROJETO DE PAVIMENTAÇÃO


ASSUNTO: Projeto de Pavimentação
Intertravada e drenagem superficial.
LOCAL: Vide indicações e coordenadas
junto a cada projeto dos trechos.

AUTOR: Leonardo Mesquita Reis Belico -
Arquiteto e Urbanista
DATA: 27/03/2023
Observações:

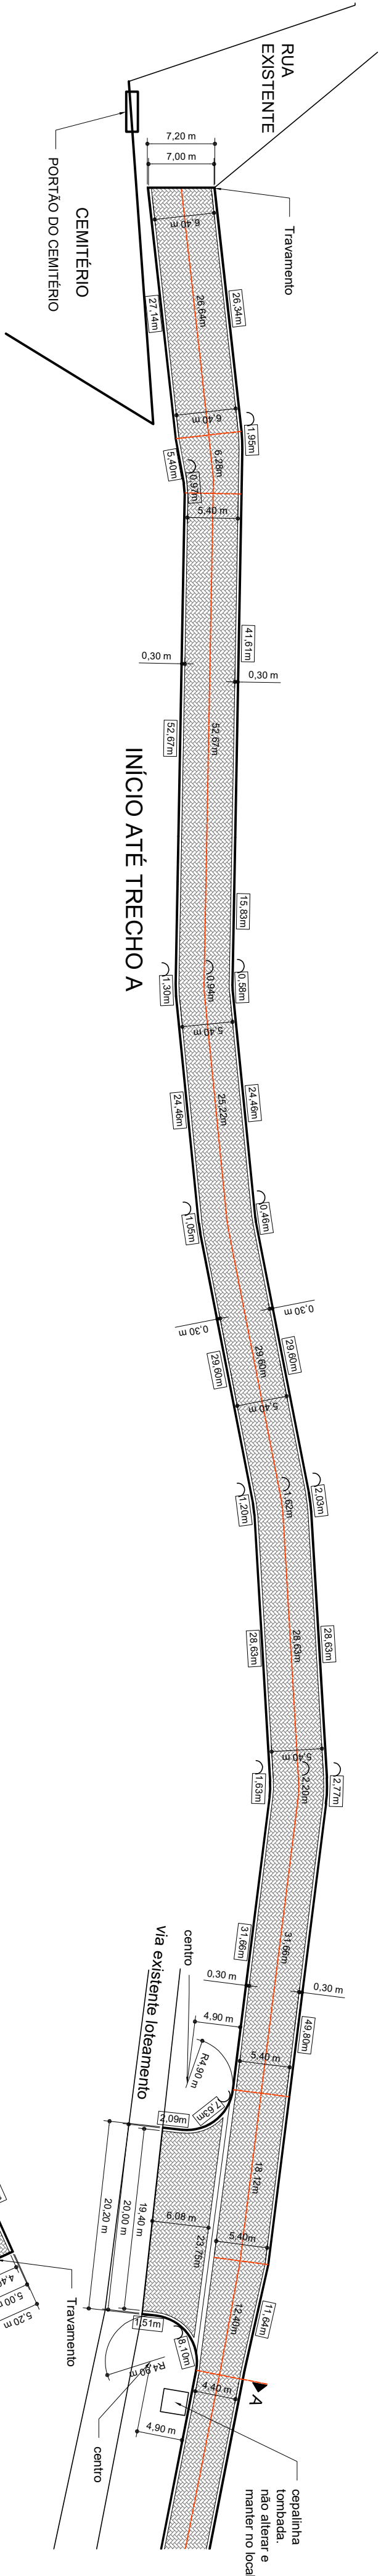


3 VISTA SUPERIOR

MORRO DO CRUZEIRO
COORDENADAS:
LATITUDE: 22°36'58.78"S
LONGITUDE: 46°3'49.33"O

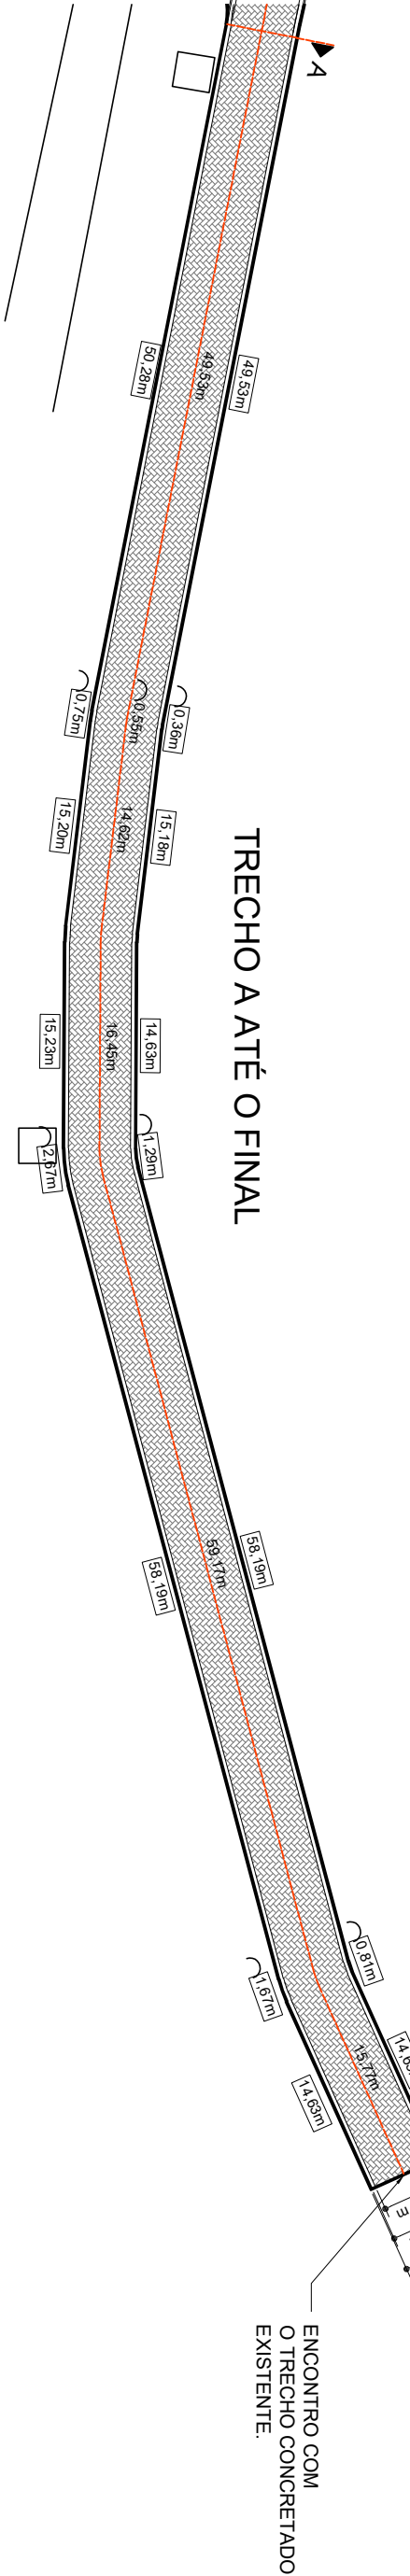

3 VISTA SUPERIOR


ACESSO DA MG 249 - SENTIDO
SENADOR AMARAL AO BAIRRO
DA ÁGUA COMPRIDA:
LATITUDE: 22°35'30.70"S
LONGITUDE: 46°4'18.93"O

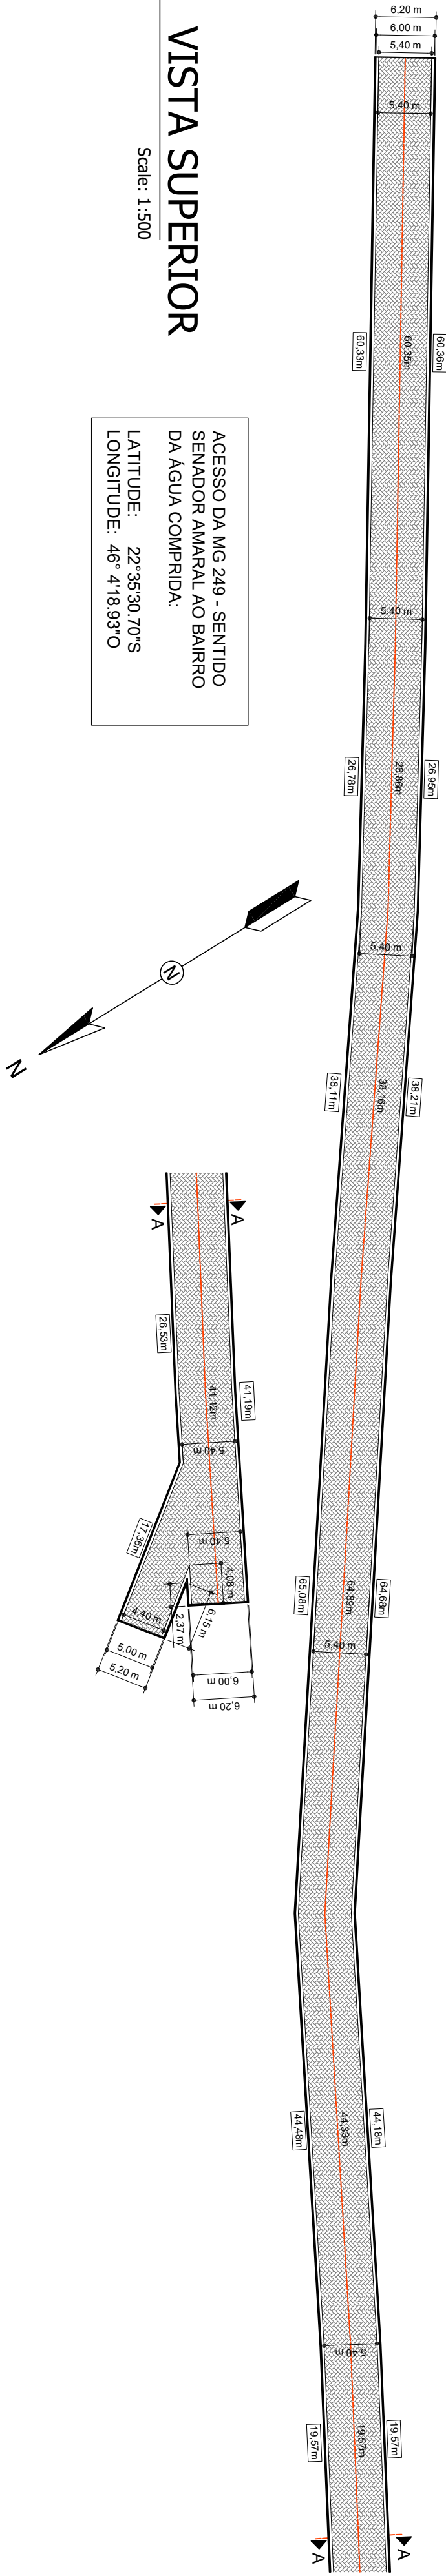

4 VISTA SUPERIOR

Scale: 1:500







TRECHO NO BAIRRO DO RIO DO
PEIXE
LATITUDE: 22°32'30.72"S
LONGITUDE: 46°2'53.25"O

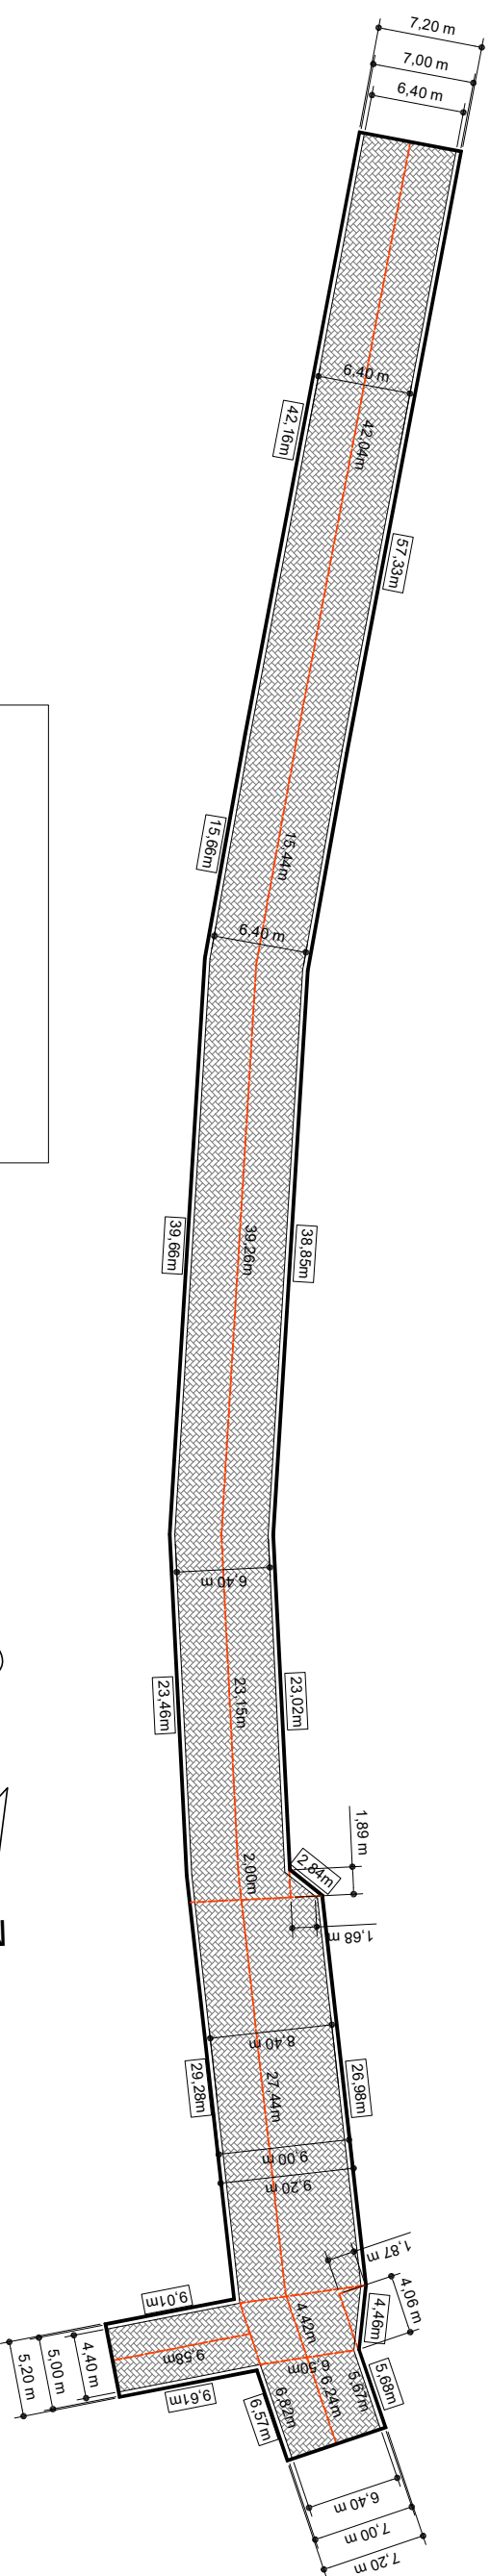




PROJETO DE PAVIMENTAÇÃO

ASSUNTO: Projeto de Pavimentação
Intetravada e drenagem superficial.
LOCAL: Vide indicações e coordenadas
junto a cada projeto dos trechos.

AUTOR: Leonardo Mesquita Reis Belico -
Arquiteto e Urbanista
DATA: 27/03/2023
Observações:

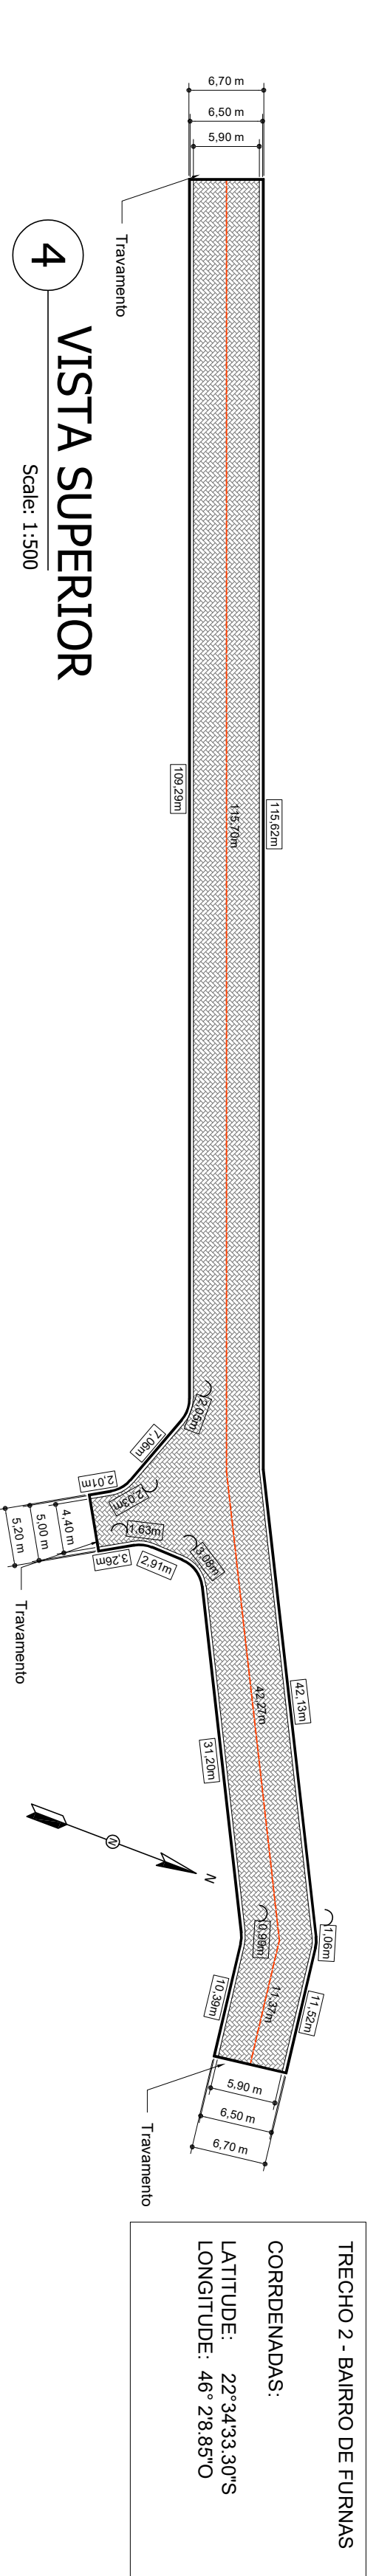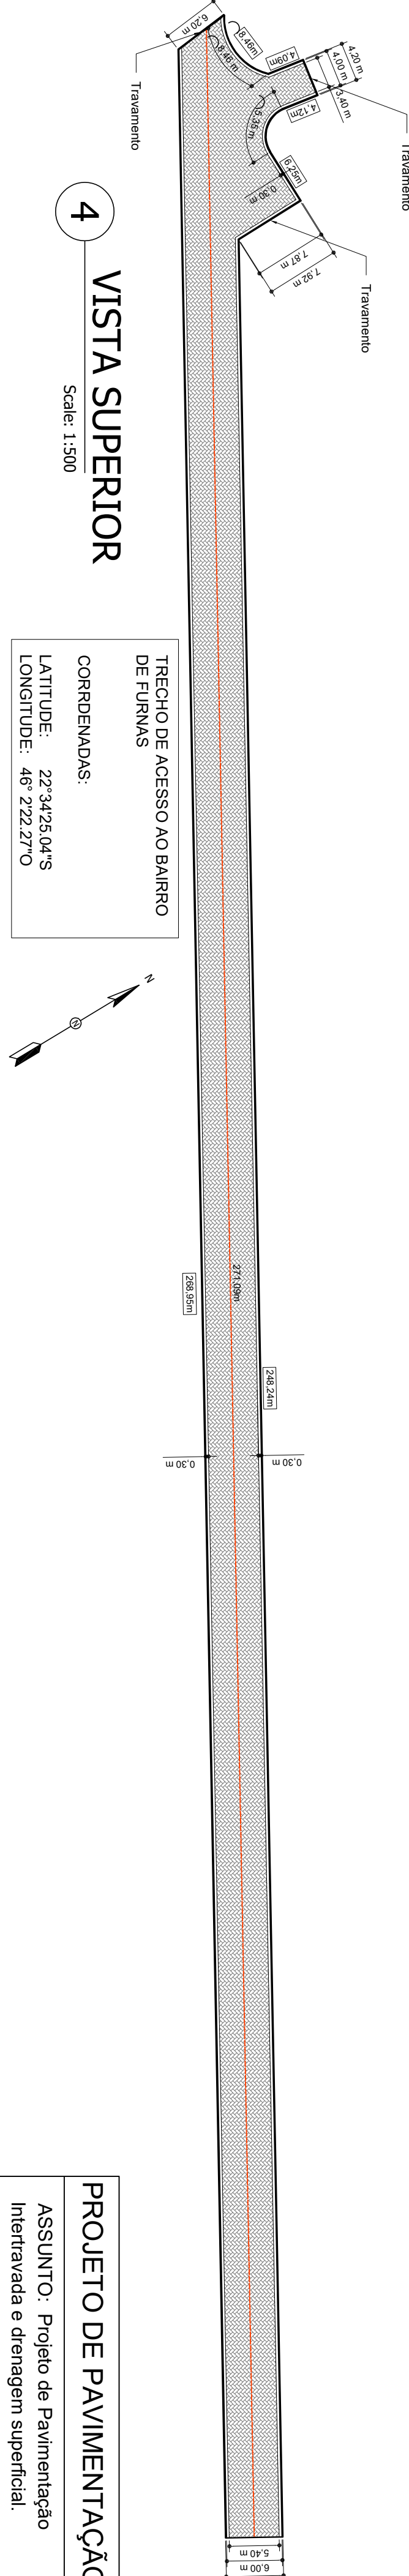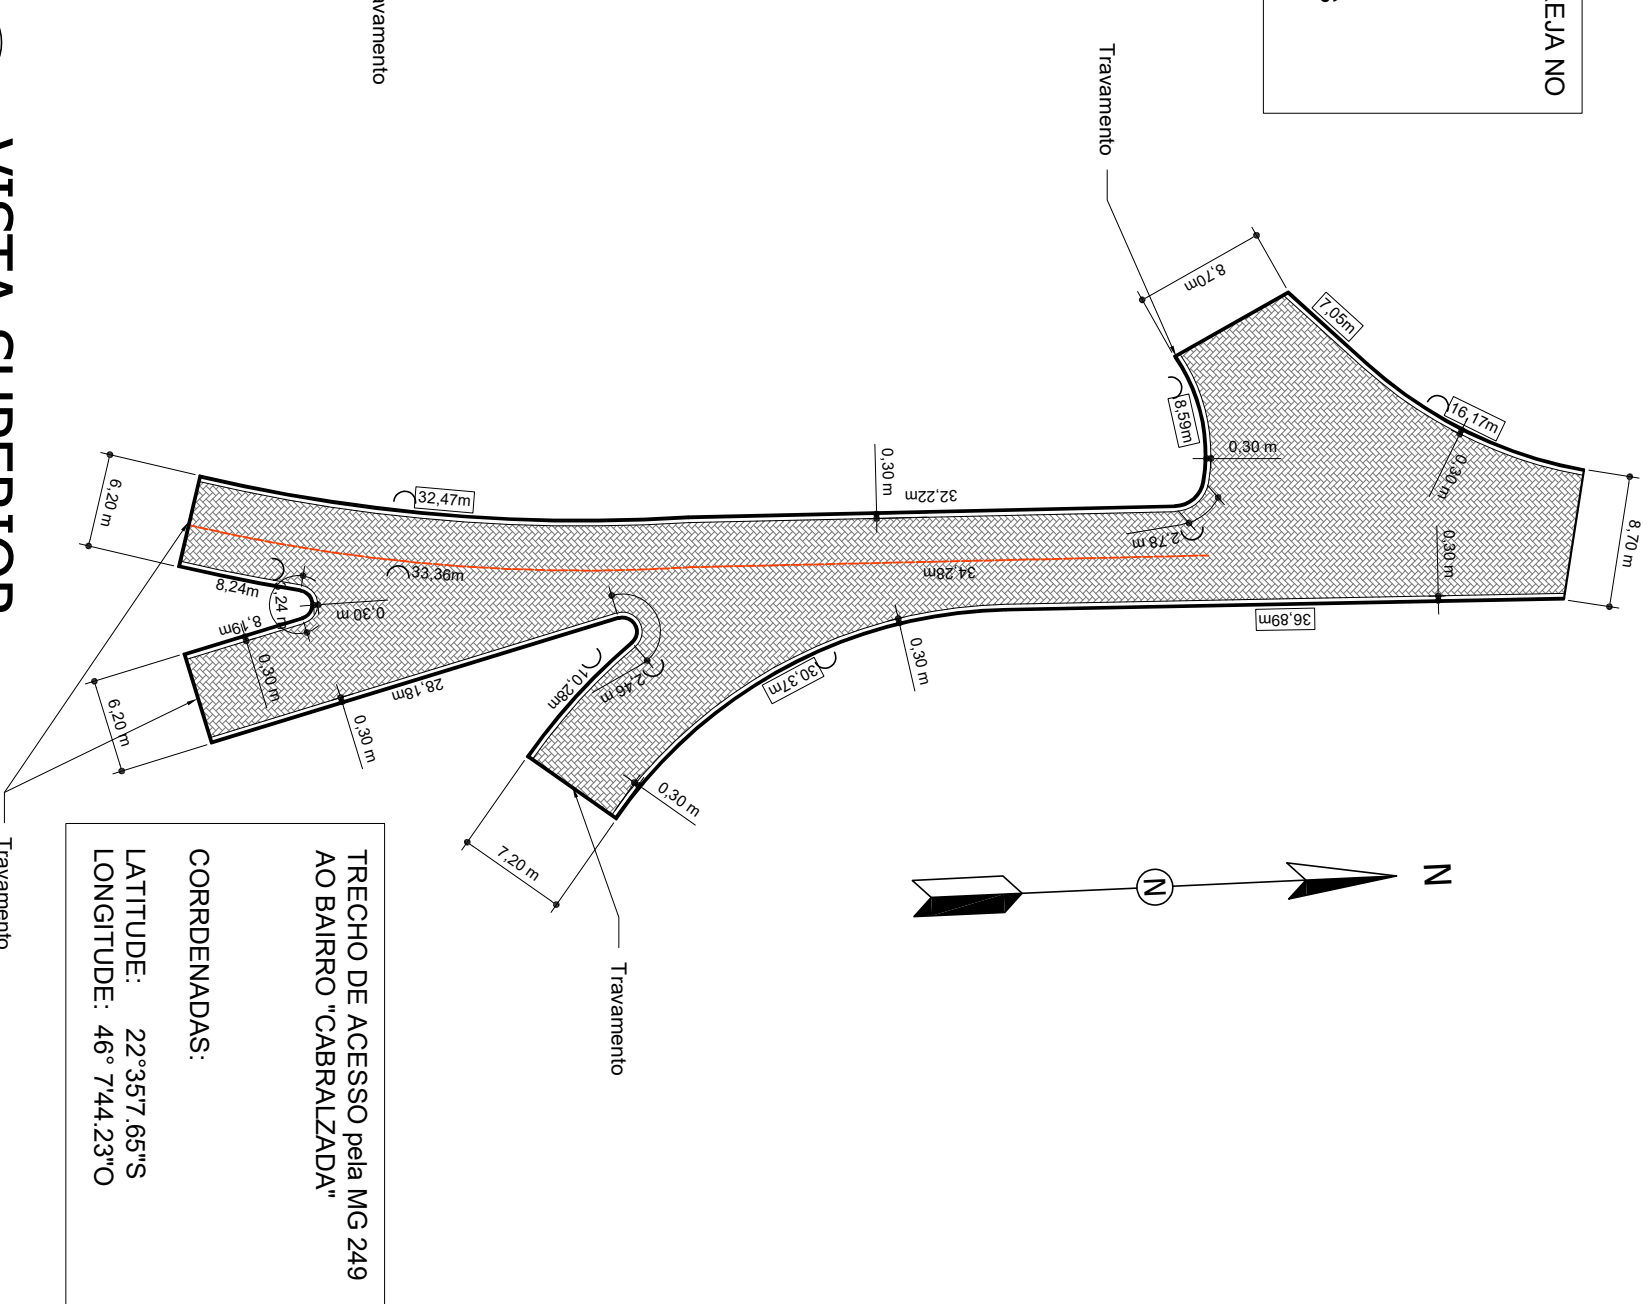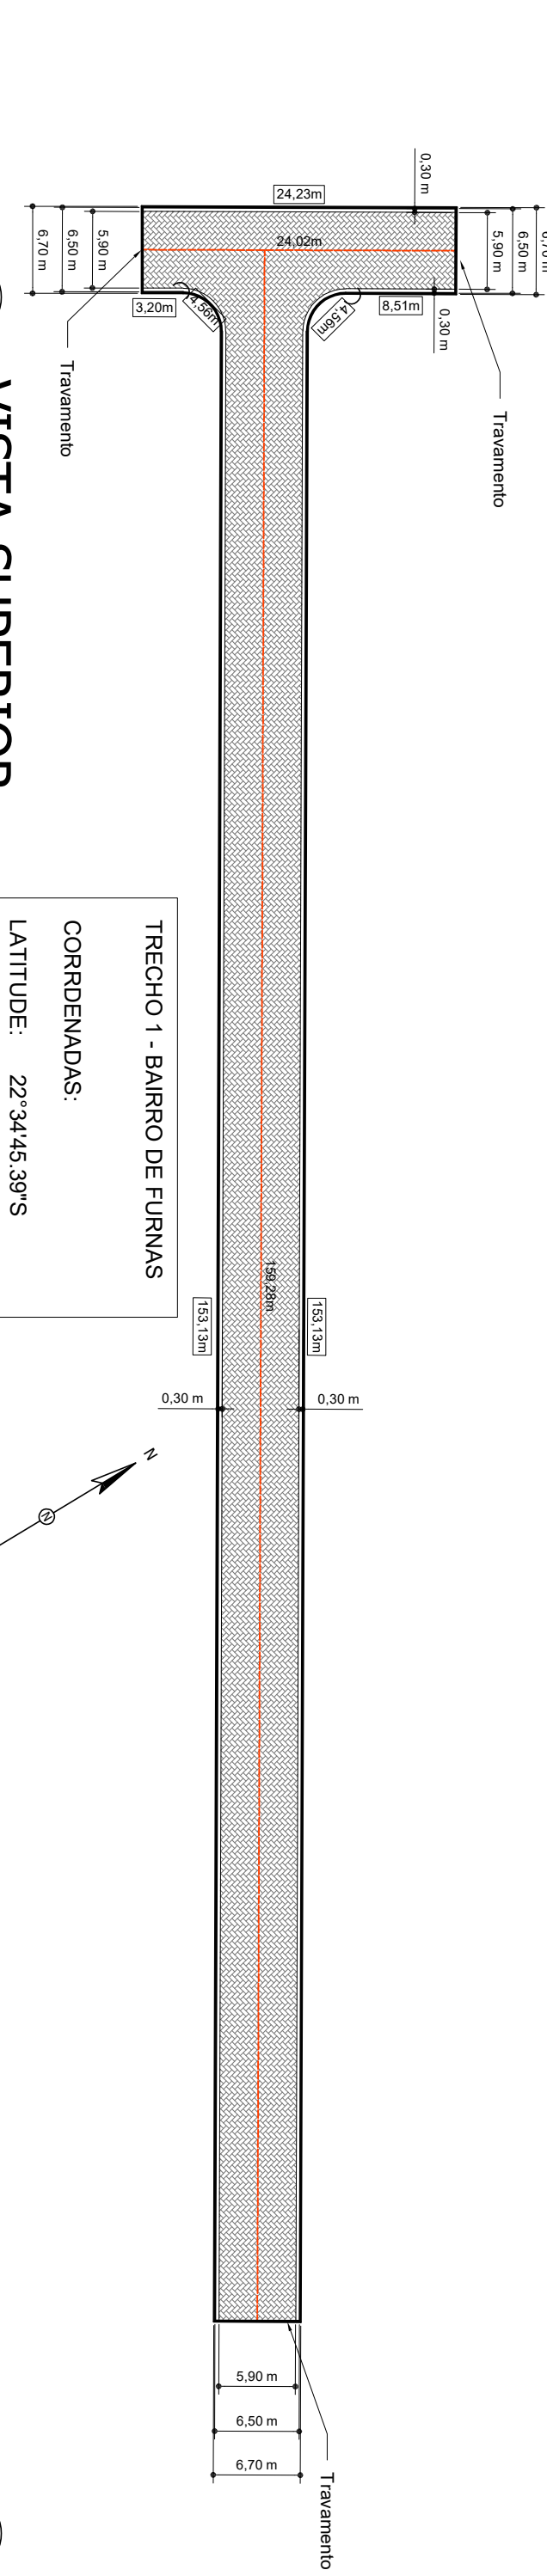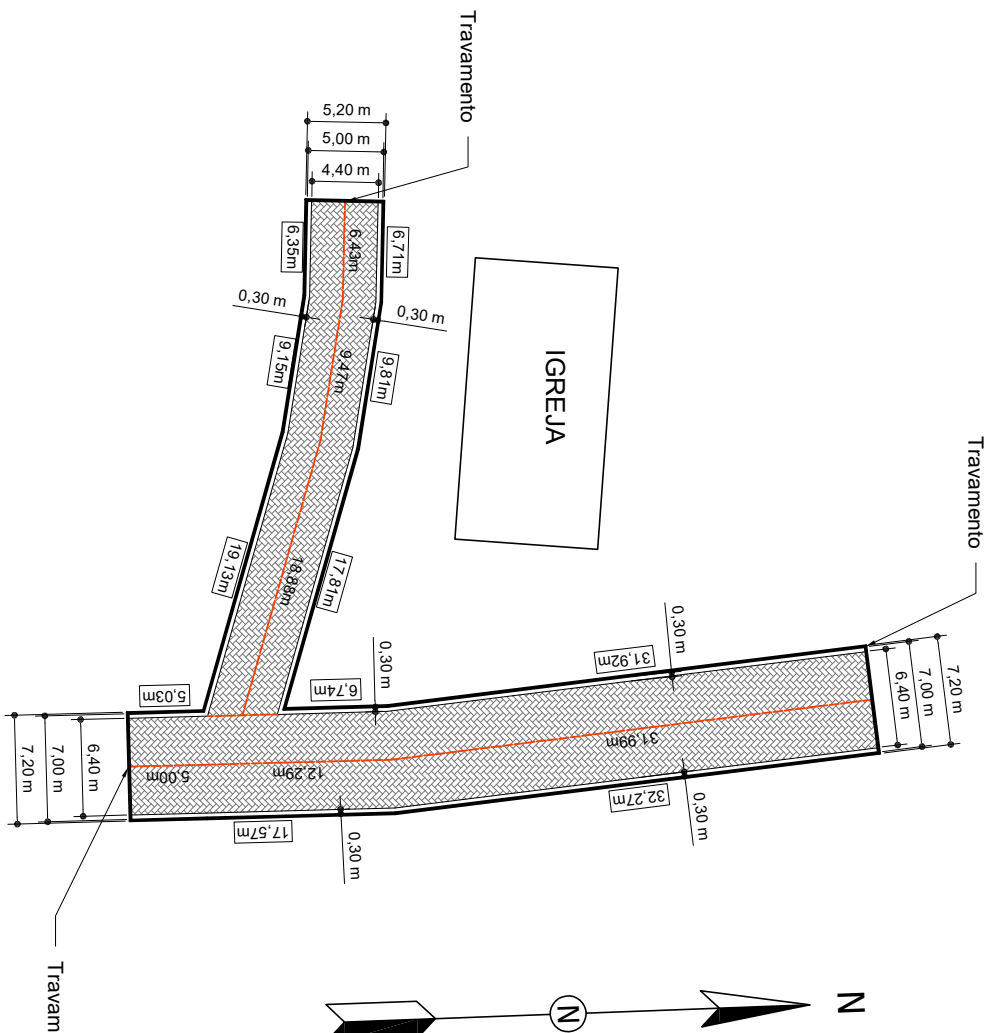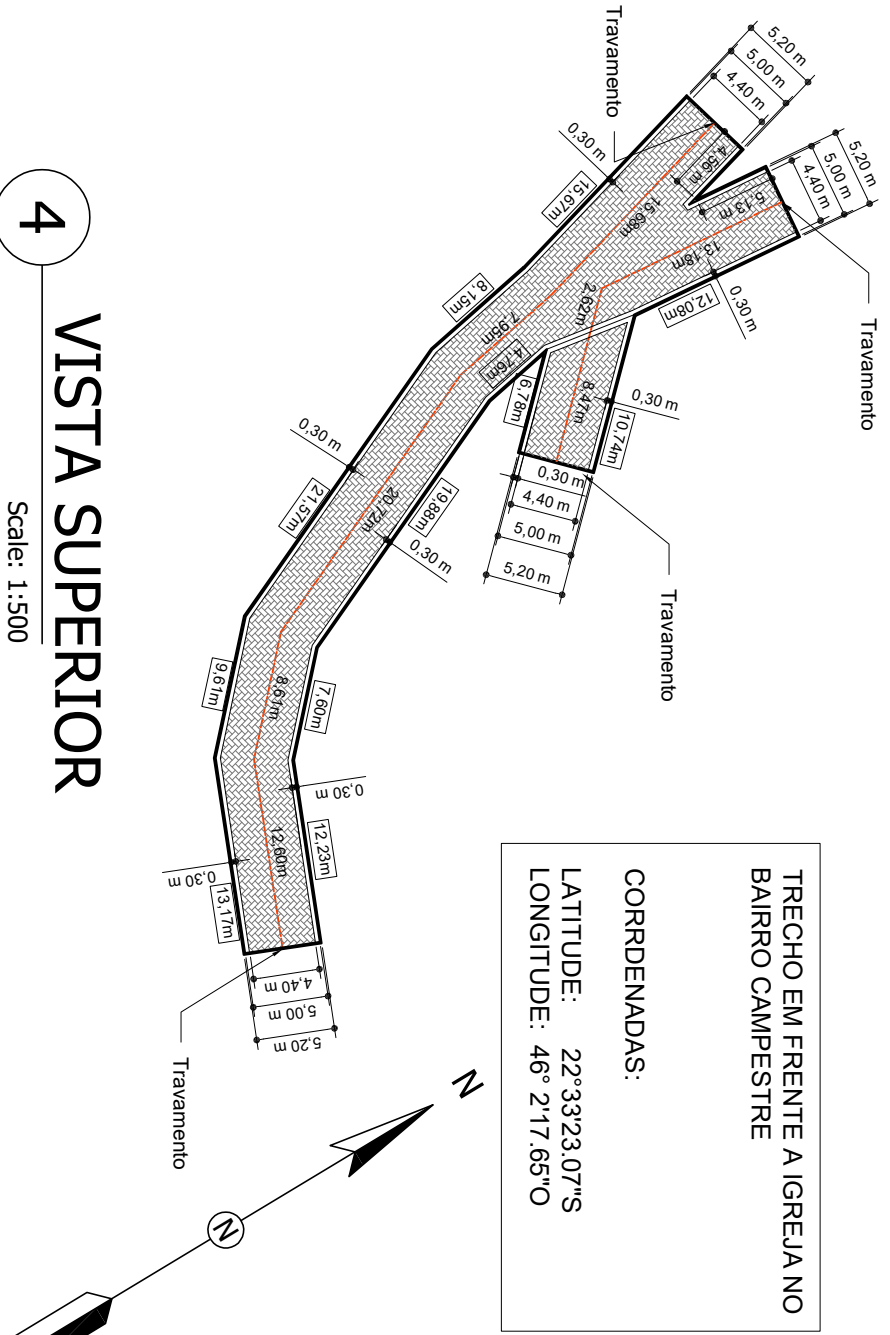

PROJETO DE PAVIMENTAÇÃO
ASSUNTO: Projeto de Pavimentação Intertravada e drenagem superficial.
LOCAL: Vide indicações e coordenadas junto a cada projeto dos trechos.
AUTOR: Leonardo Mesquita Reis Belico - Arquiteto e Urbanista
DATA: 27/03/2023
Observações:
Folha: 6 de 7

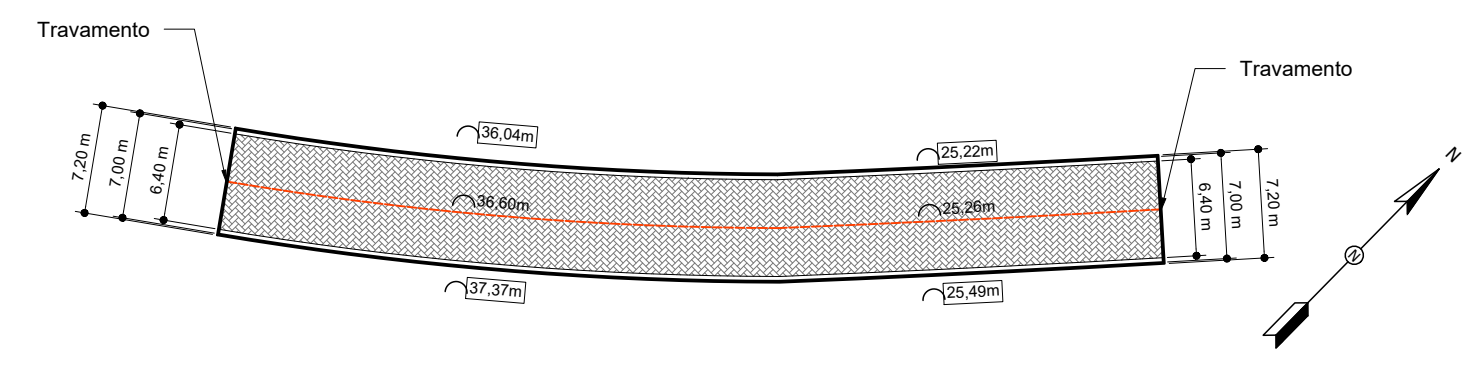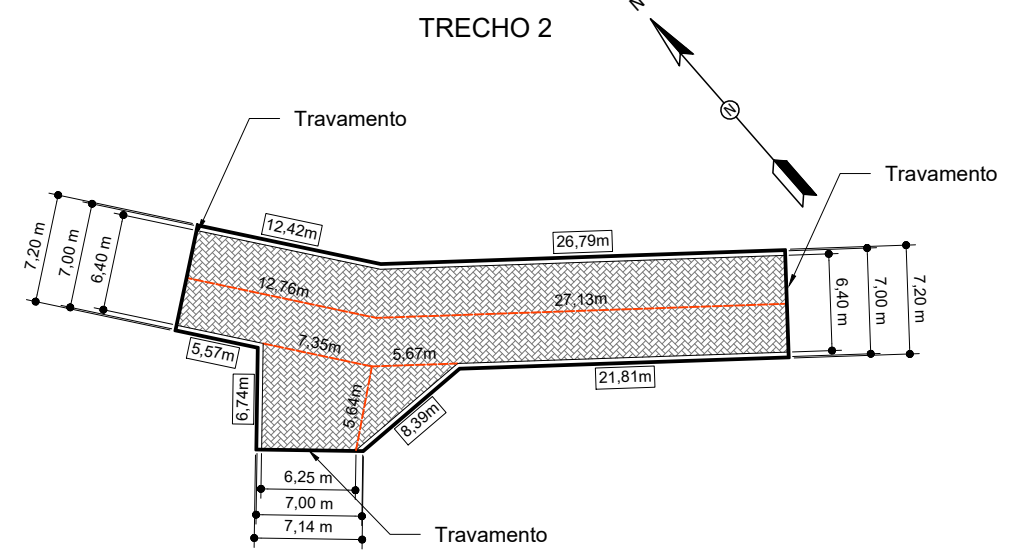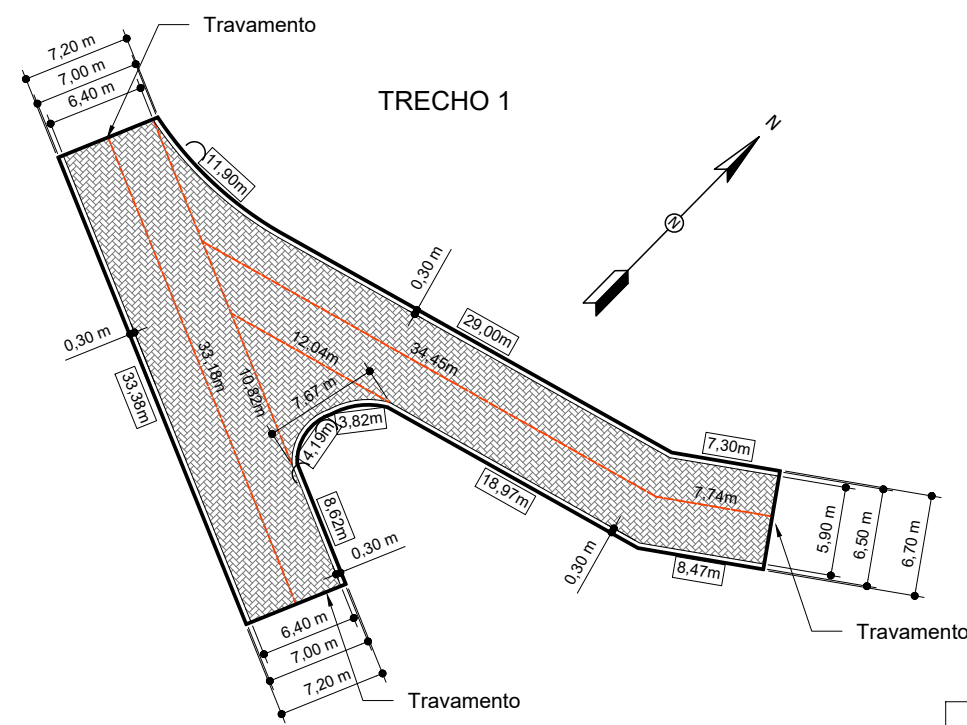


4 VISTA SUPERIOR
Scale: 1:500

TRECHOS NO BAIRRO ROSETA
1 -
LATITUDE: 22°38'24.30"S
LONGITUDE: 46° 4'35.00"O
2-
LATITUDE: 22°38'27.10"S
LONGITUDE: 46° 4'31.48"O

4 VISTA SUPERIOR
Scale: 1:500

TRECHO NATÁLIO
LATITUDE: 22°38'31.31"S
LONGITUDE: 46° 7'1.14"O

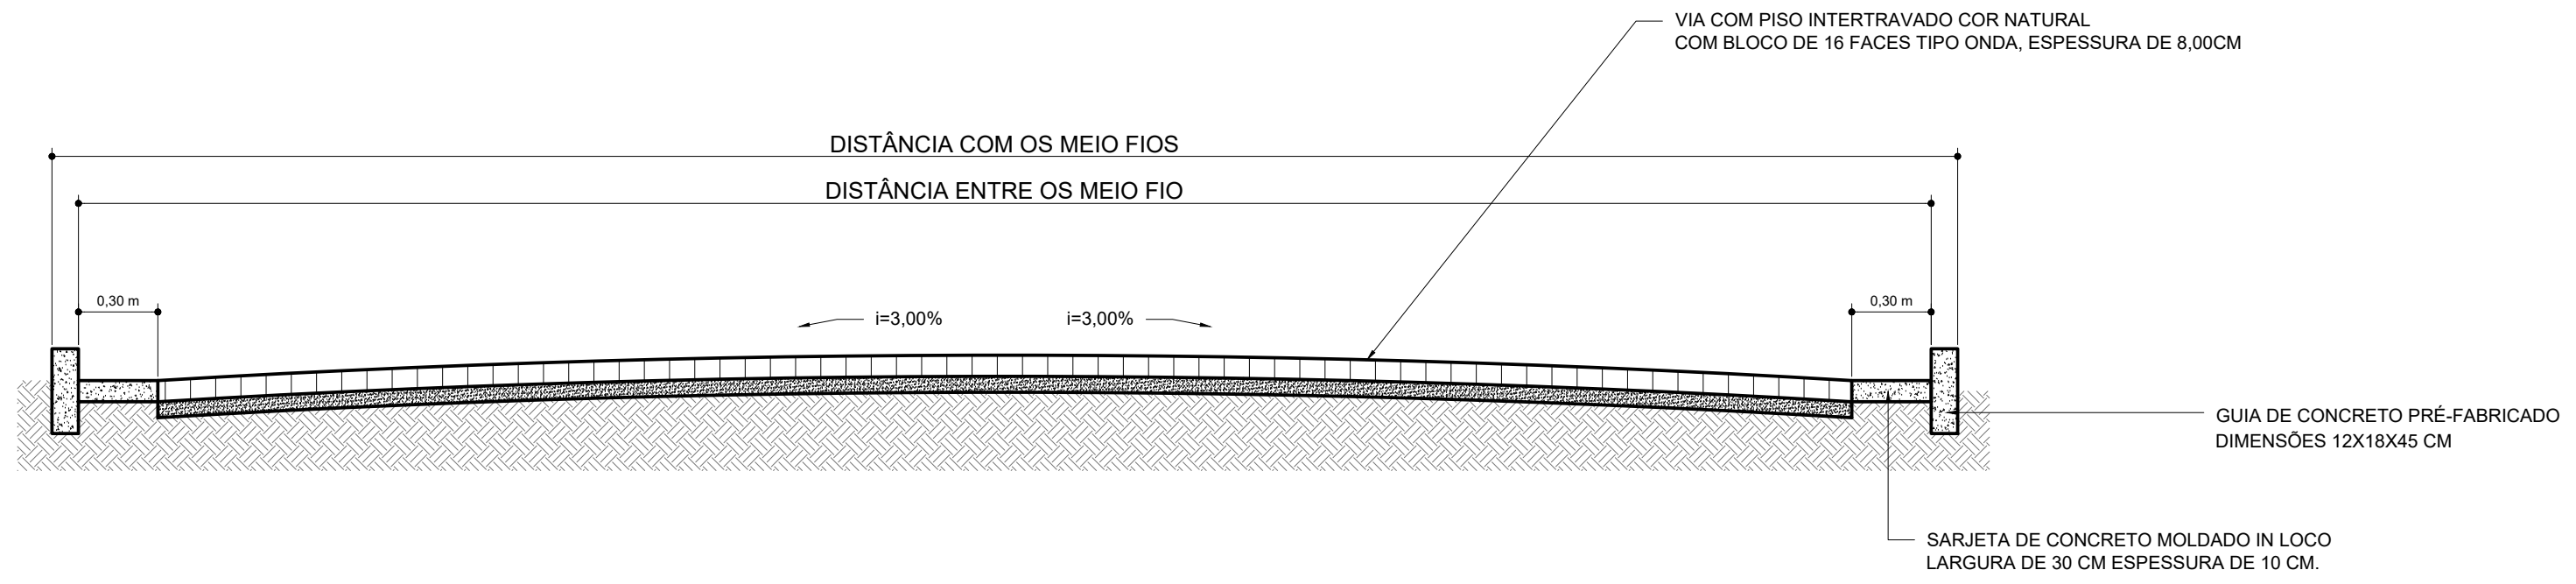

4 CORTE ESQUEMÁTICO CALÇAMENTO
Scale: 1:25

PROJETO DE PAVIMENTAÇÃO

ASSUNTO: Projeto de Pavimentação Intertravada e drenagem superficial.
LOCAL: Vide indicações e coordenadas junto a cada projeto dos trechos.

AUTOR: Leonardo Mesquita Reis Belico - Arquiteto e Urbanista
DATA: 27/03/2023

Observações:

