



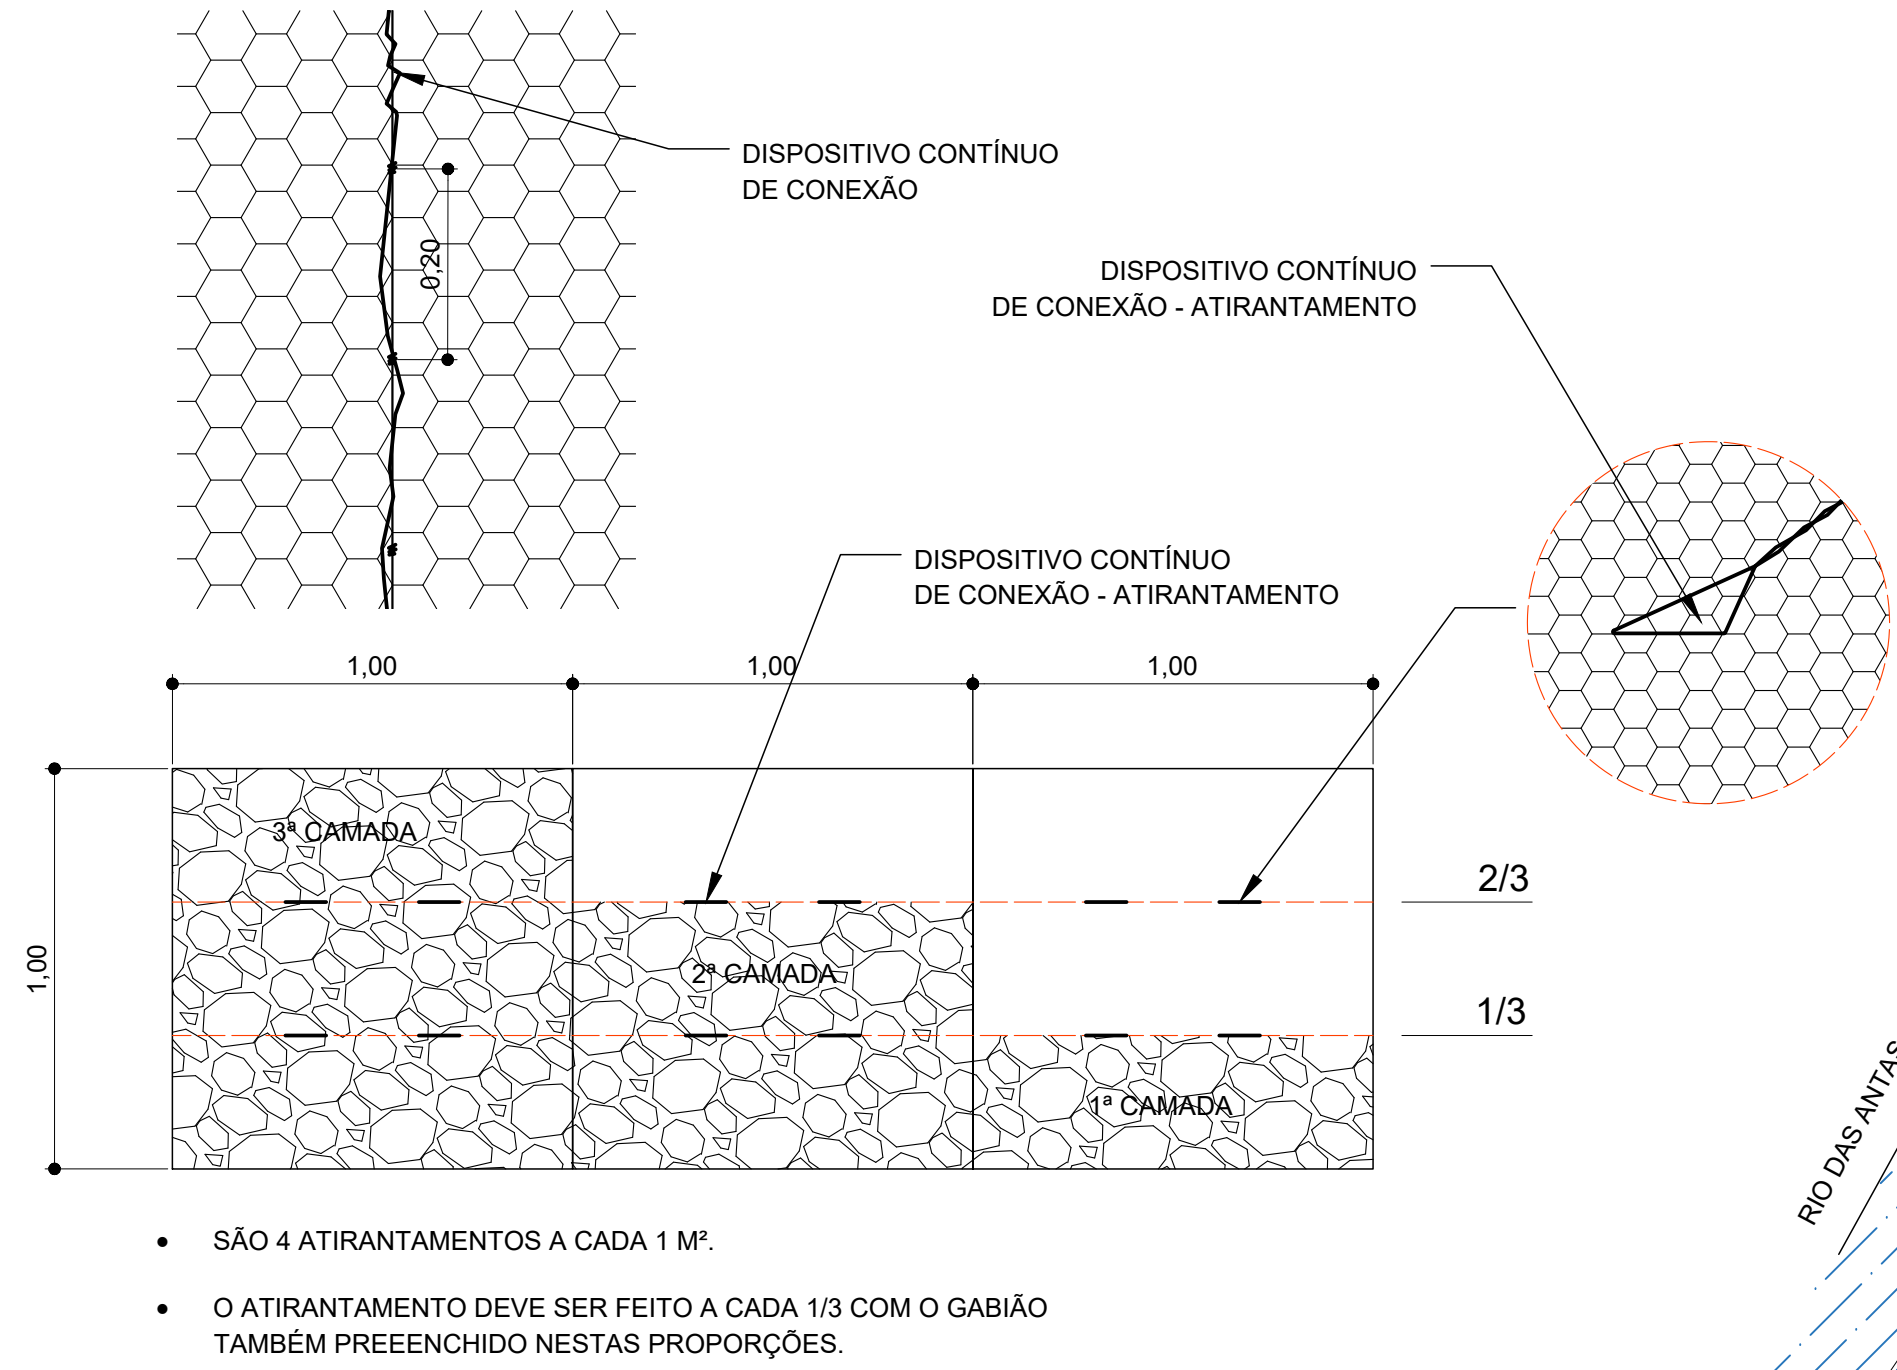

- SÃO 4 ATIRANTAMENTOS A CADA 1 M².
- O ATIRANTAMENTO DEVE SER FEITO A CADA 1/3 COM O GABIÃO TAMBÉM PREENCHIDO NESTAS PROPORÇÕES.

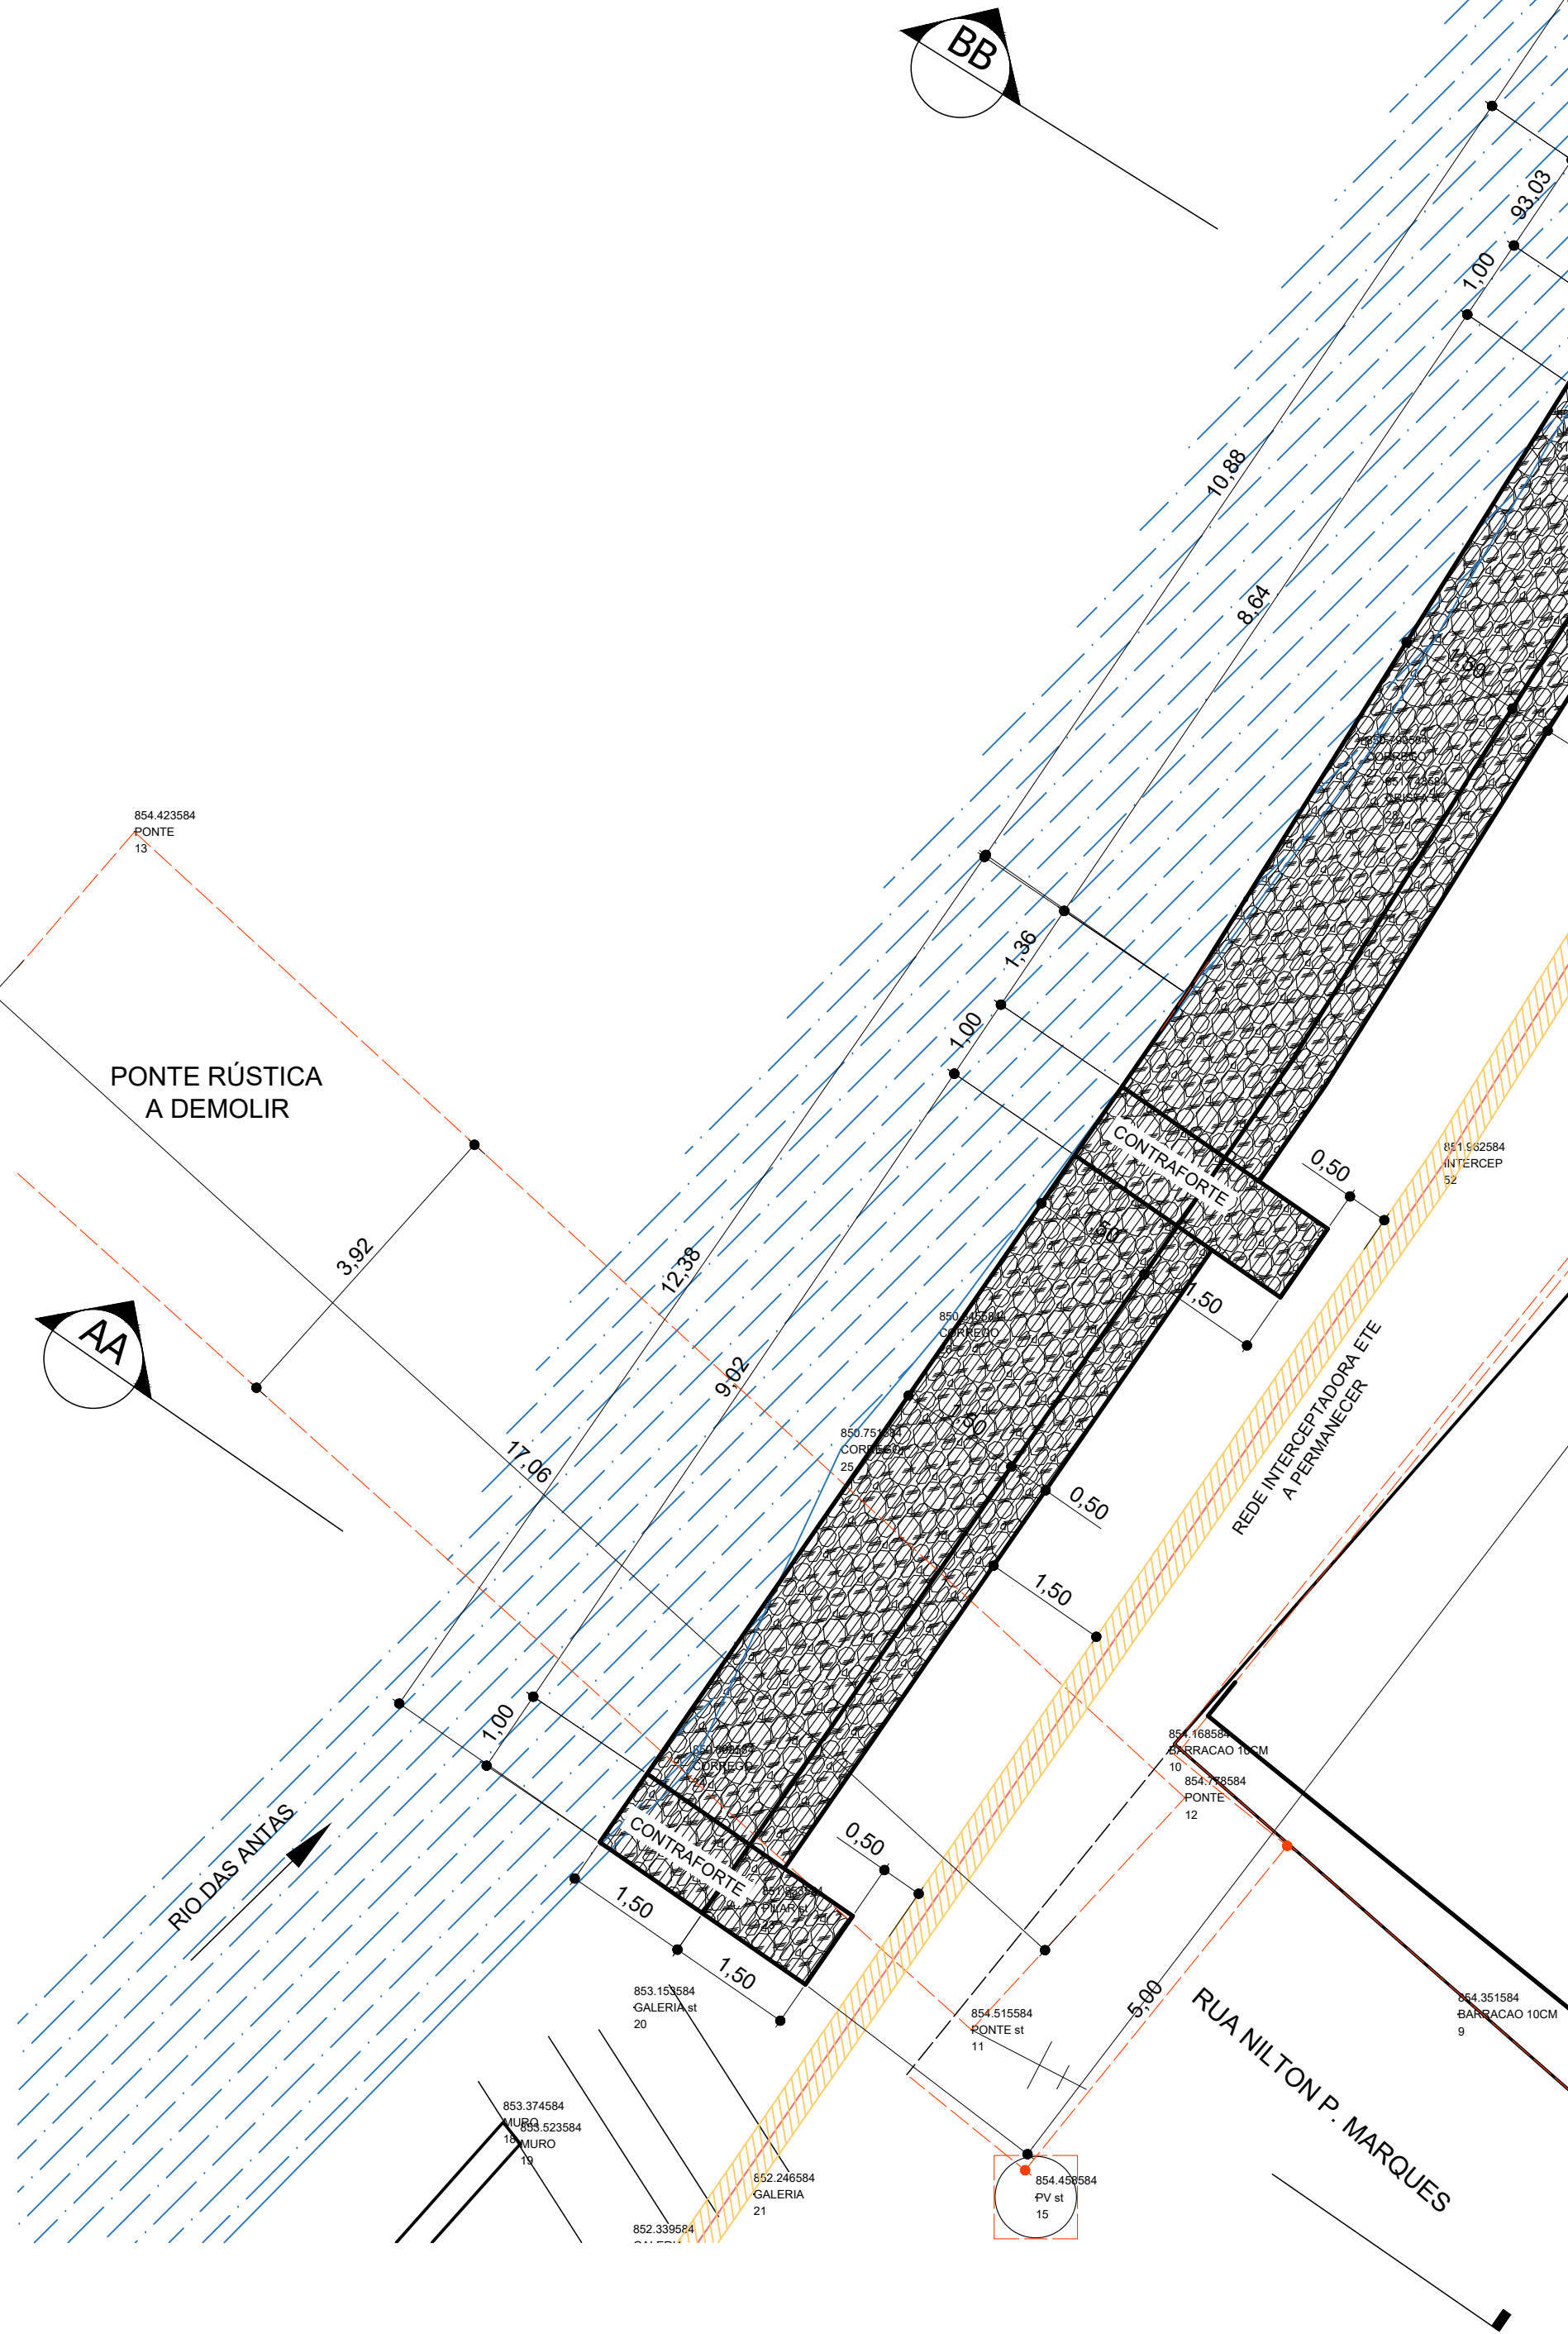

1 PLANTA DE LOCAÇÃO MURO DE ARRIMO
Scale: 1:75



NOTAS TÉCNICAS:

- DIMENSÕES DOS GABIÕES TIPO CAIXA: H=1,00m
- TUDO ARAME UTILIZADO NA FABRICAÇÃO DO GABIÃO DEVERÁ SER DE AÇO DE BAIXO TEOR DE CARBONO, REVESTIDO COM ZINCO (MÍNIMO DE 240 g/m²) E POSTERIORMENTE COM PVC POR EXTRUSÃO (ESPESURA MÍNIMA DE 0,4mm)
- MALHA DO GABIÃO TIPO CAIXA: TIPO HEXAGONAL DE DUPLA TORÇÃO, MALHA 8X10cm, ARAME DIÂMETRO 2,40mm.
- FIO DA AMARRAÇÃO E ATIRANTAMENTO DIÂMETRO: 2,20mm
- FIO DA BORDA: DIÂMETRO 3,00mm

DIMENSÕES DOS GABIÕES TIPO SACO: C=4,00m x Ø=0,65m


- TUDO ARAME UTILIZADO NA FABRICAÇÃO DO GABIÃO DEVERÁ SER DE AÇO DE BAIXO TEOR DE CARBONO, REVESTIDO COM ZINCO (MÍNIMO DE 240 g/m²) E POSTERIORMENTE COM PVC POR EXTRUSÃO (ESPESURA MÍNIMA DE 0,4mm)
- MALHA DO GABIÃO TIPO CAIXA: TIPO HEXAGONAL DE DUPLA TORÇÃO, MALHA 8X10cm, ARAME DIÂMETRO 2,40mm.
- FIO DA AMARRAÇÃO E ATIRANTAMENTO: DIÂMETRO 2,20mm
- FIO DA BORDA: DIÂMETRO 3,00mm

1 PERSPECTIVA
Scale: 1:50

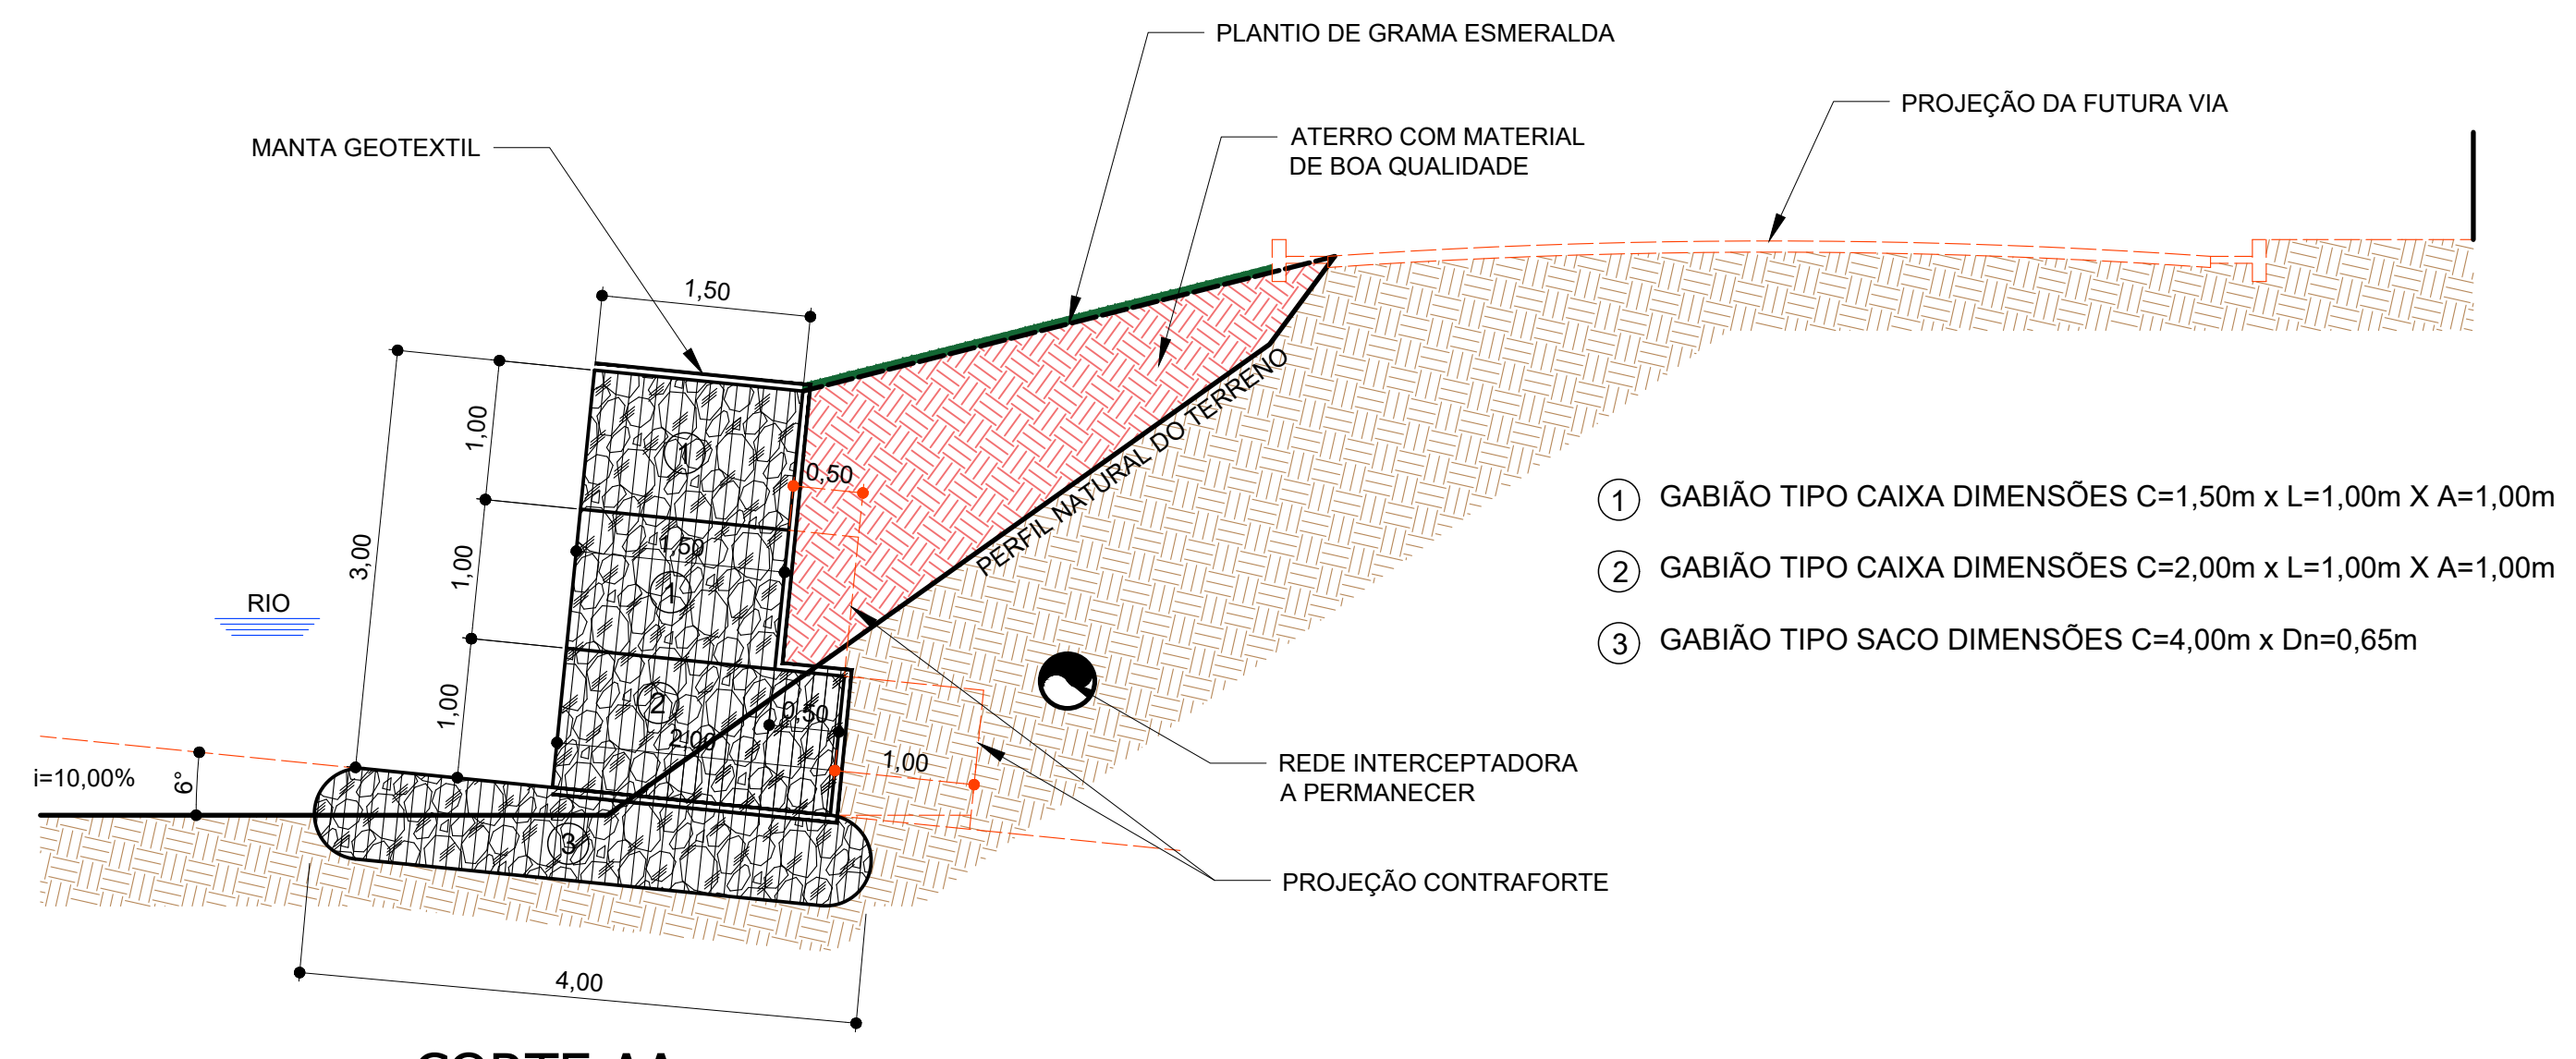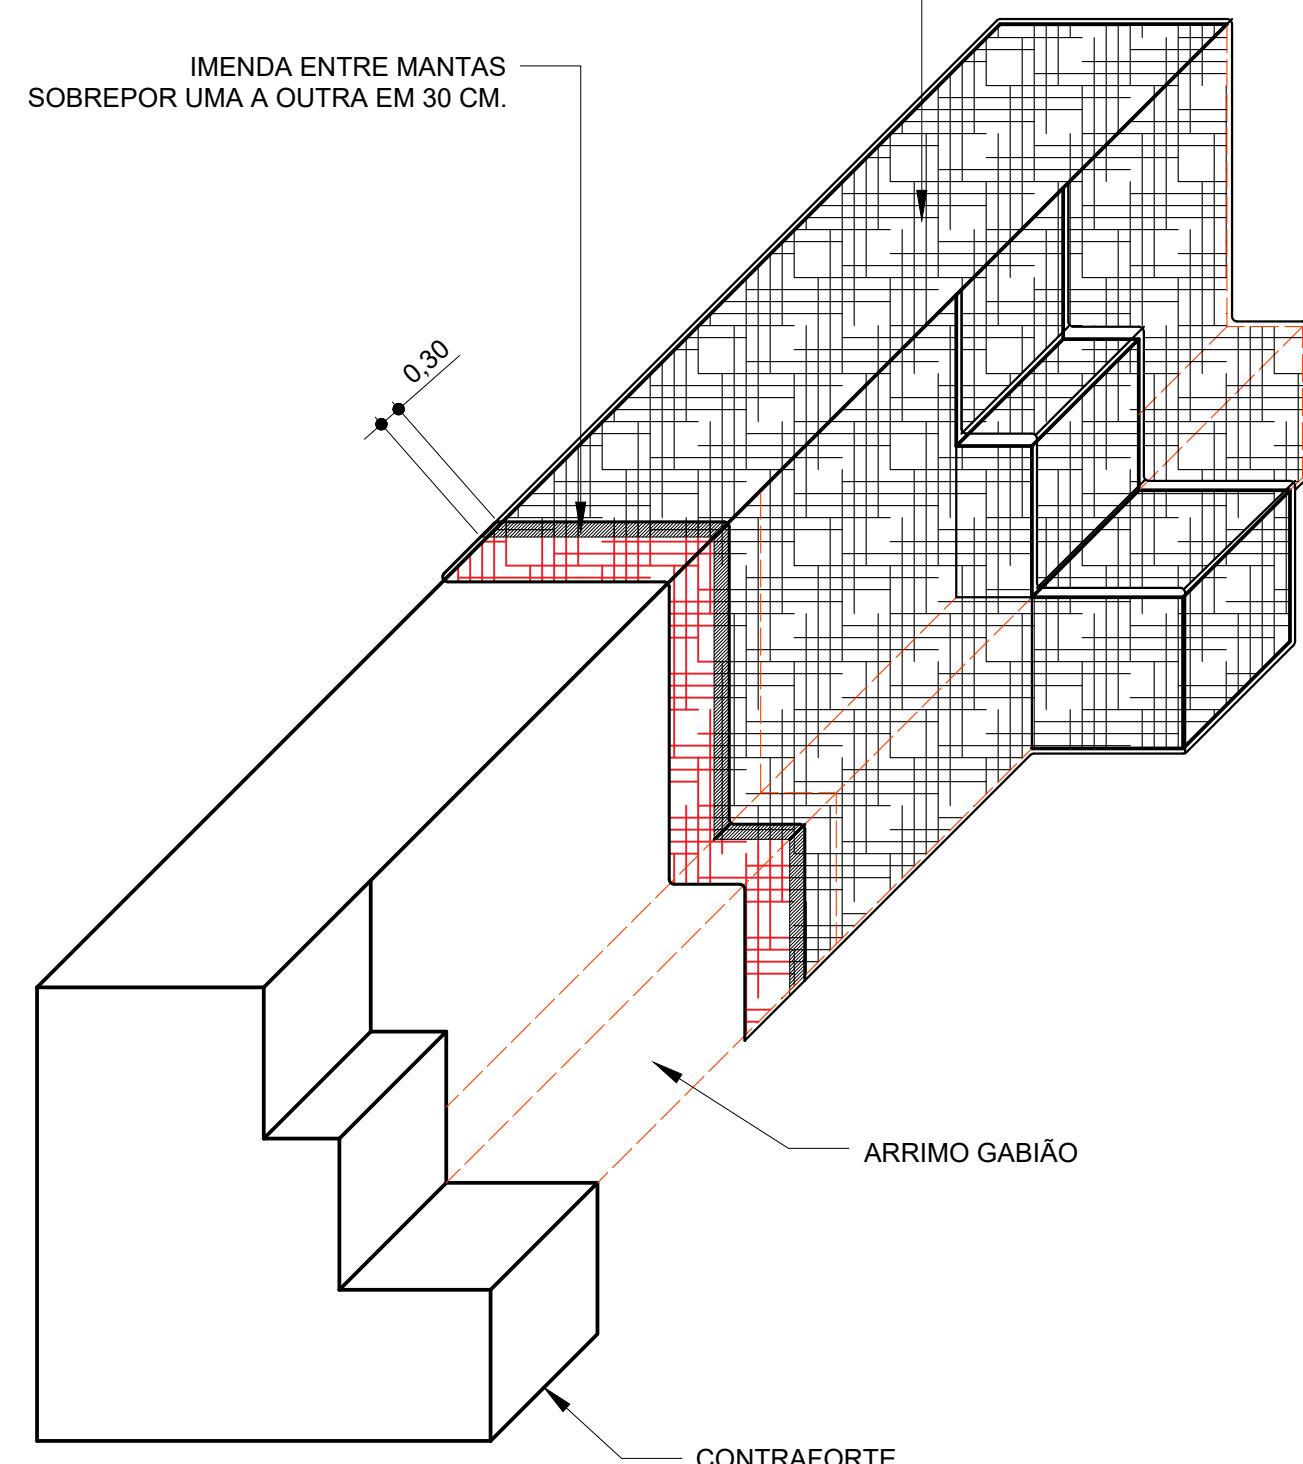


1 CORTE AA
Scale: 1:50

- GABIÃO TIPO CAIXA DIMENSÕES C=1,50m x L=1,00m X A=1,00m
- GABIÃO TIPO CAIXA DIMENSÕES C=2,00m x L=1,00m X A=1,00m
- GABIÃO TIPO SACO DIMENSÕES C=4,00m x Dn=0,65m

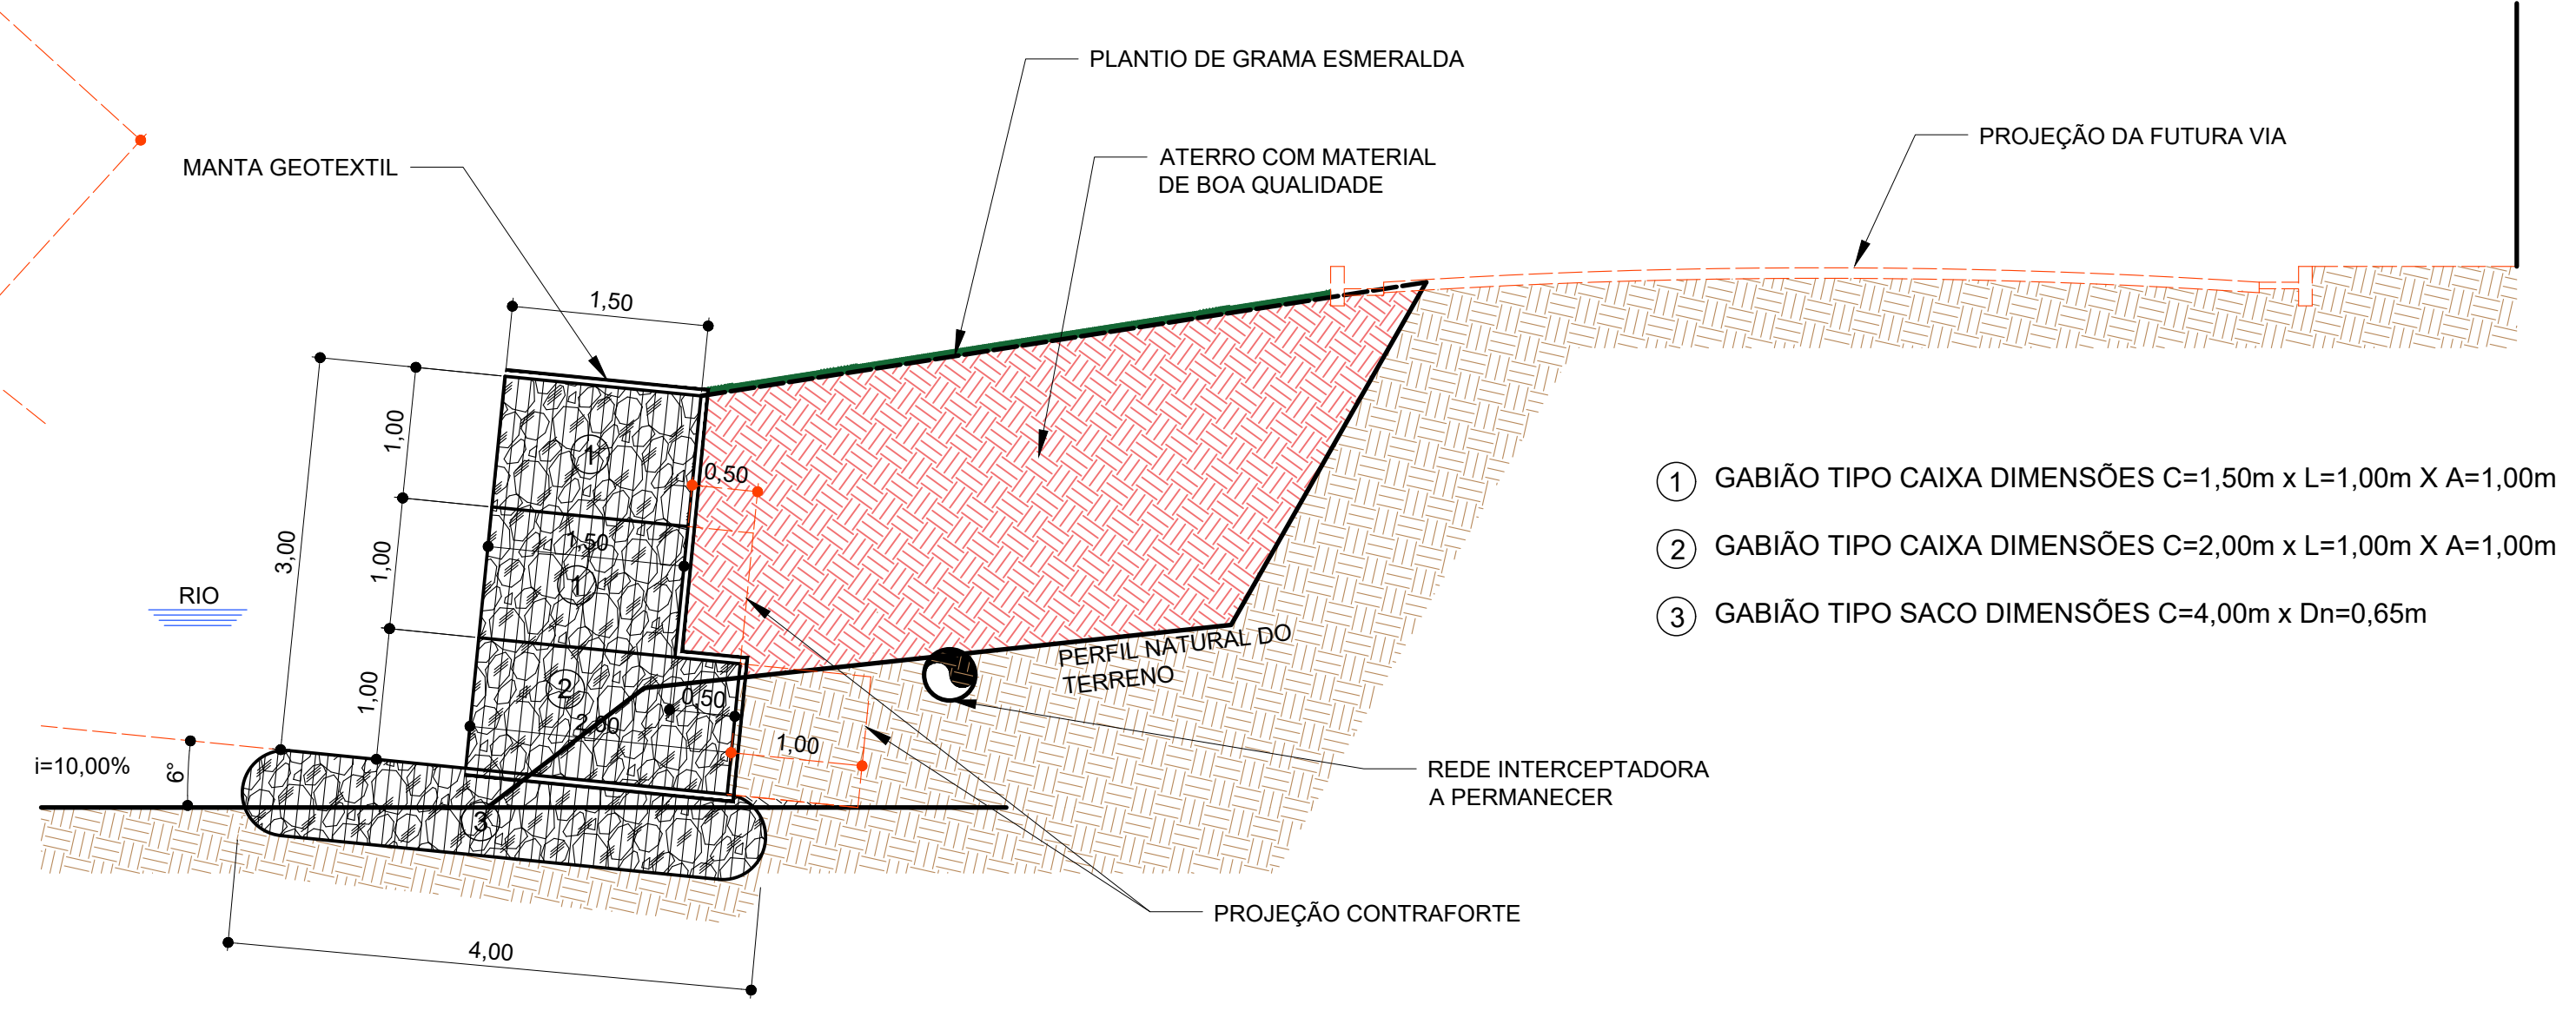


1 CORTE BB
Scale: 1:50

- GABIÃO TIPO CAIXA DIMENSÕES C=1,50m x L=1,00m X A=1,00m
- GABIÃO TIPO CAIXA DIMENSÕES C=2,00m x L=1,00m X A=1,00m
- GABIÃO TIPO SACO DIMENSÕES C=4,00m x Dn=0,65m

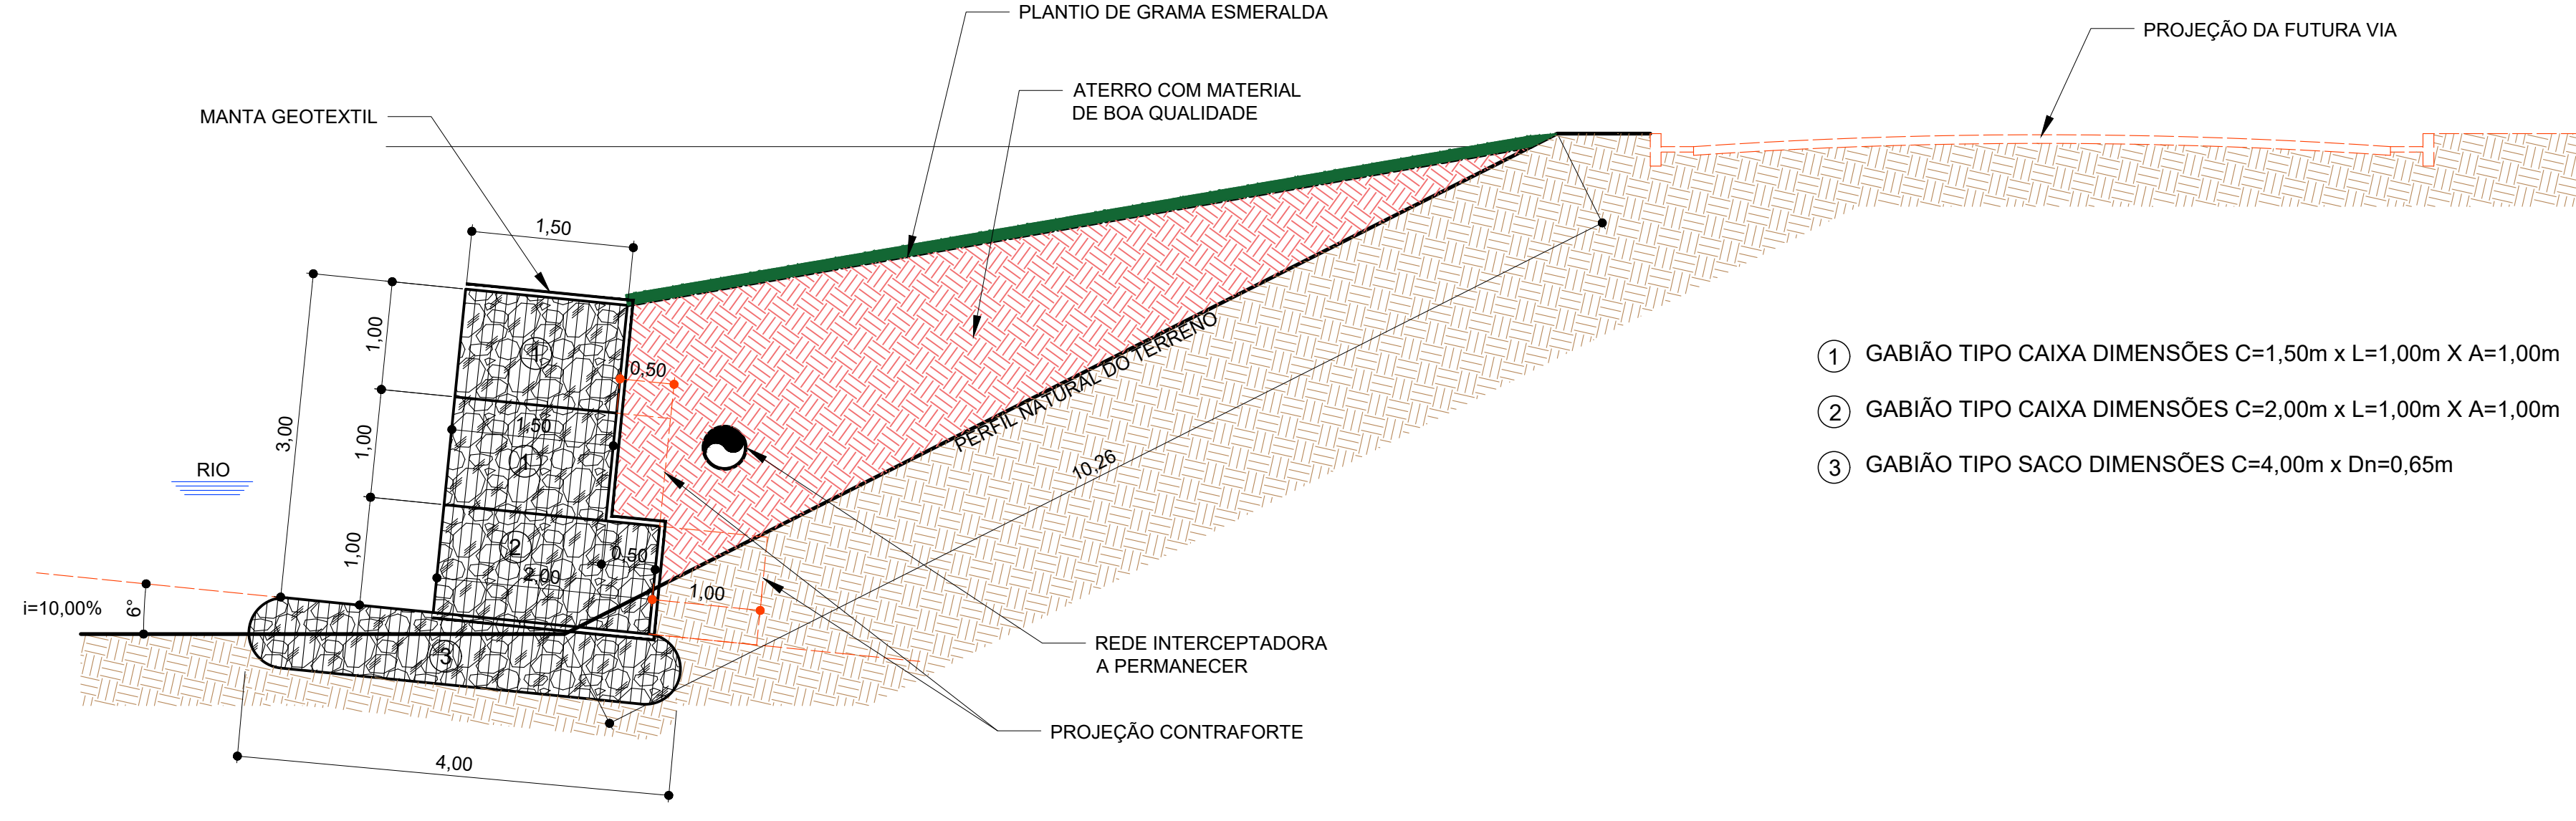

1 CORTE CC
Scale: 1:50

- GABIÃO TIPO CAIXA DIMENSÕES C=1,50m x L=1,00m X A=1,00m
- GABIÃO TIPO CAIXA DIMENSÕES C=2,00m x L=1,00m X A=1,00m
- GABIÃO TIPO SACO DIMENSÕES C=4,00m x Dn=0,65m

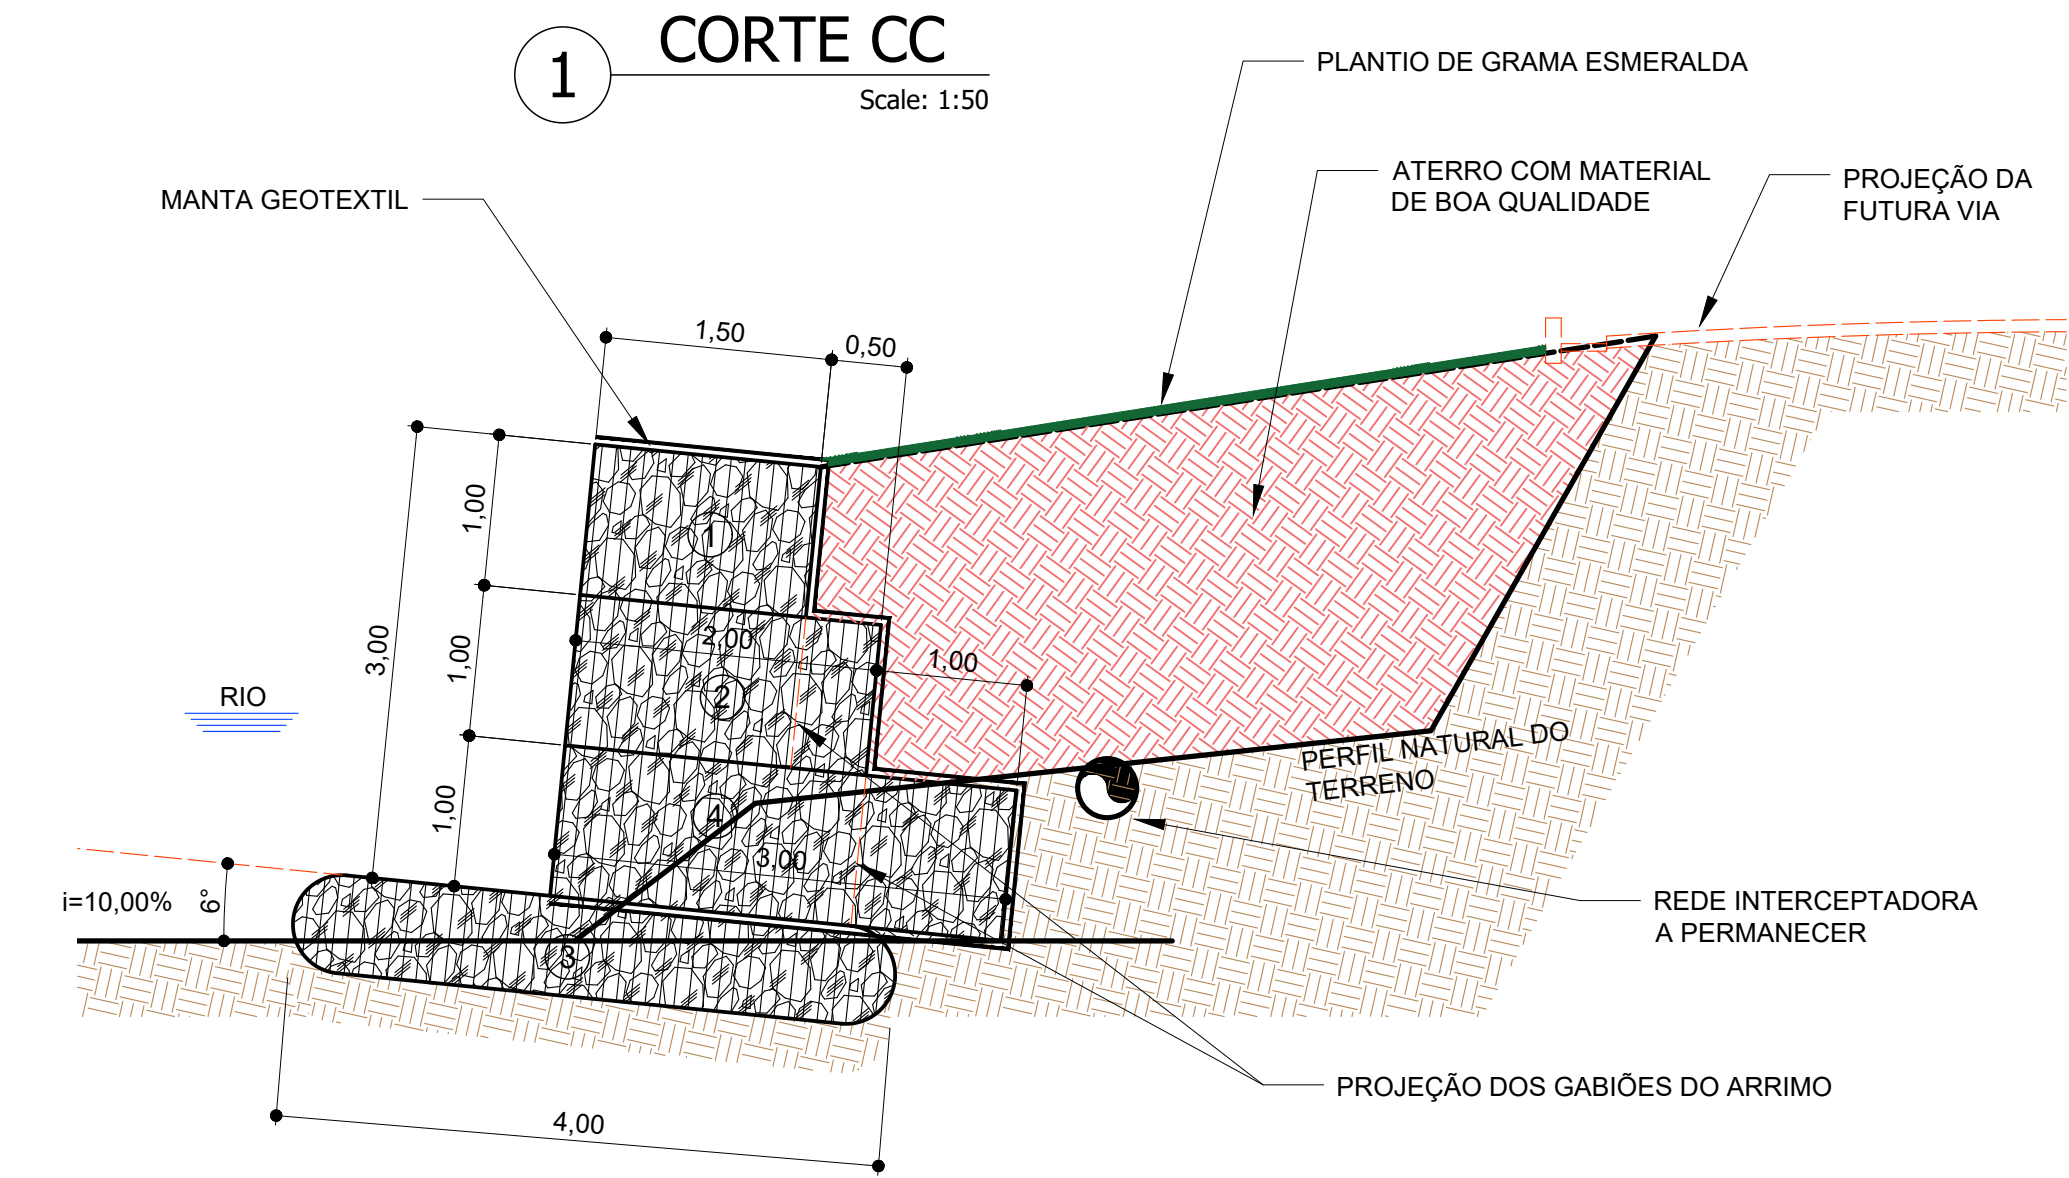

1 CORTE ESQUEMÁTICO CONTRAFORTE
Scale: 1:50

- GABIÃO TIPO CAIXA DIMENSÕES C=1,50m x L=1,00m X A=1,00m
- GABIÃO TIPO CAIXA DIMENSÕES C=2,00m x L=1,00m X A=1,00m
- GABIÃO TIPO SACO DIMENSÕES C=4,00m x Dn=0,65m
- GABIÃO TIPO CAIXA DIMENSÕES C=3,00m x L=1,00m X A=1,00m

PROJETO ESTRUTURAL

DESCRIÇÃO DO PROJETO:

PROJETO DE MURO DE ARRIMO

LOCAL:

Estre as ruas Governador Valadares e Nilton P. Marques, centro, Cambuí - MG.

REFERÊNCIA (COORDENADAS GEOGRÁFICAS):

Latitude: 22°36'34.31"S

Longitude: 46° 3'38.48"O

CONTEÚDO DESTA PRANCHA:

PLANTA DE LOCAÇÃO MURO DE ARRIMO, CORTE AA, CORTE BB, DETALHES

VERSÃO:

01

Data:

24/07/2023

OBSERVAÇÕES:

AUTOR DO PROJETO:

Phelipe Carneiro
Engenheiro Civil

Responsável Secretária de Obras e Serviços Públicos:

José Benedito da Costa Filho
Secretário de Obras e Serviços Públicos